


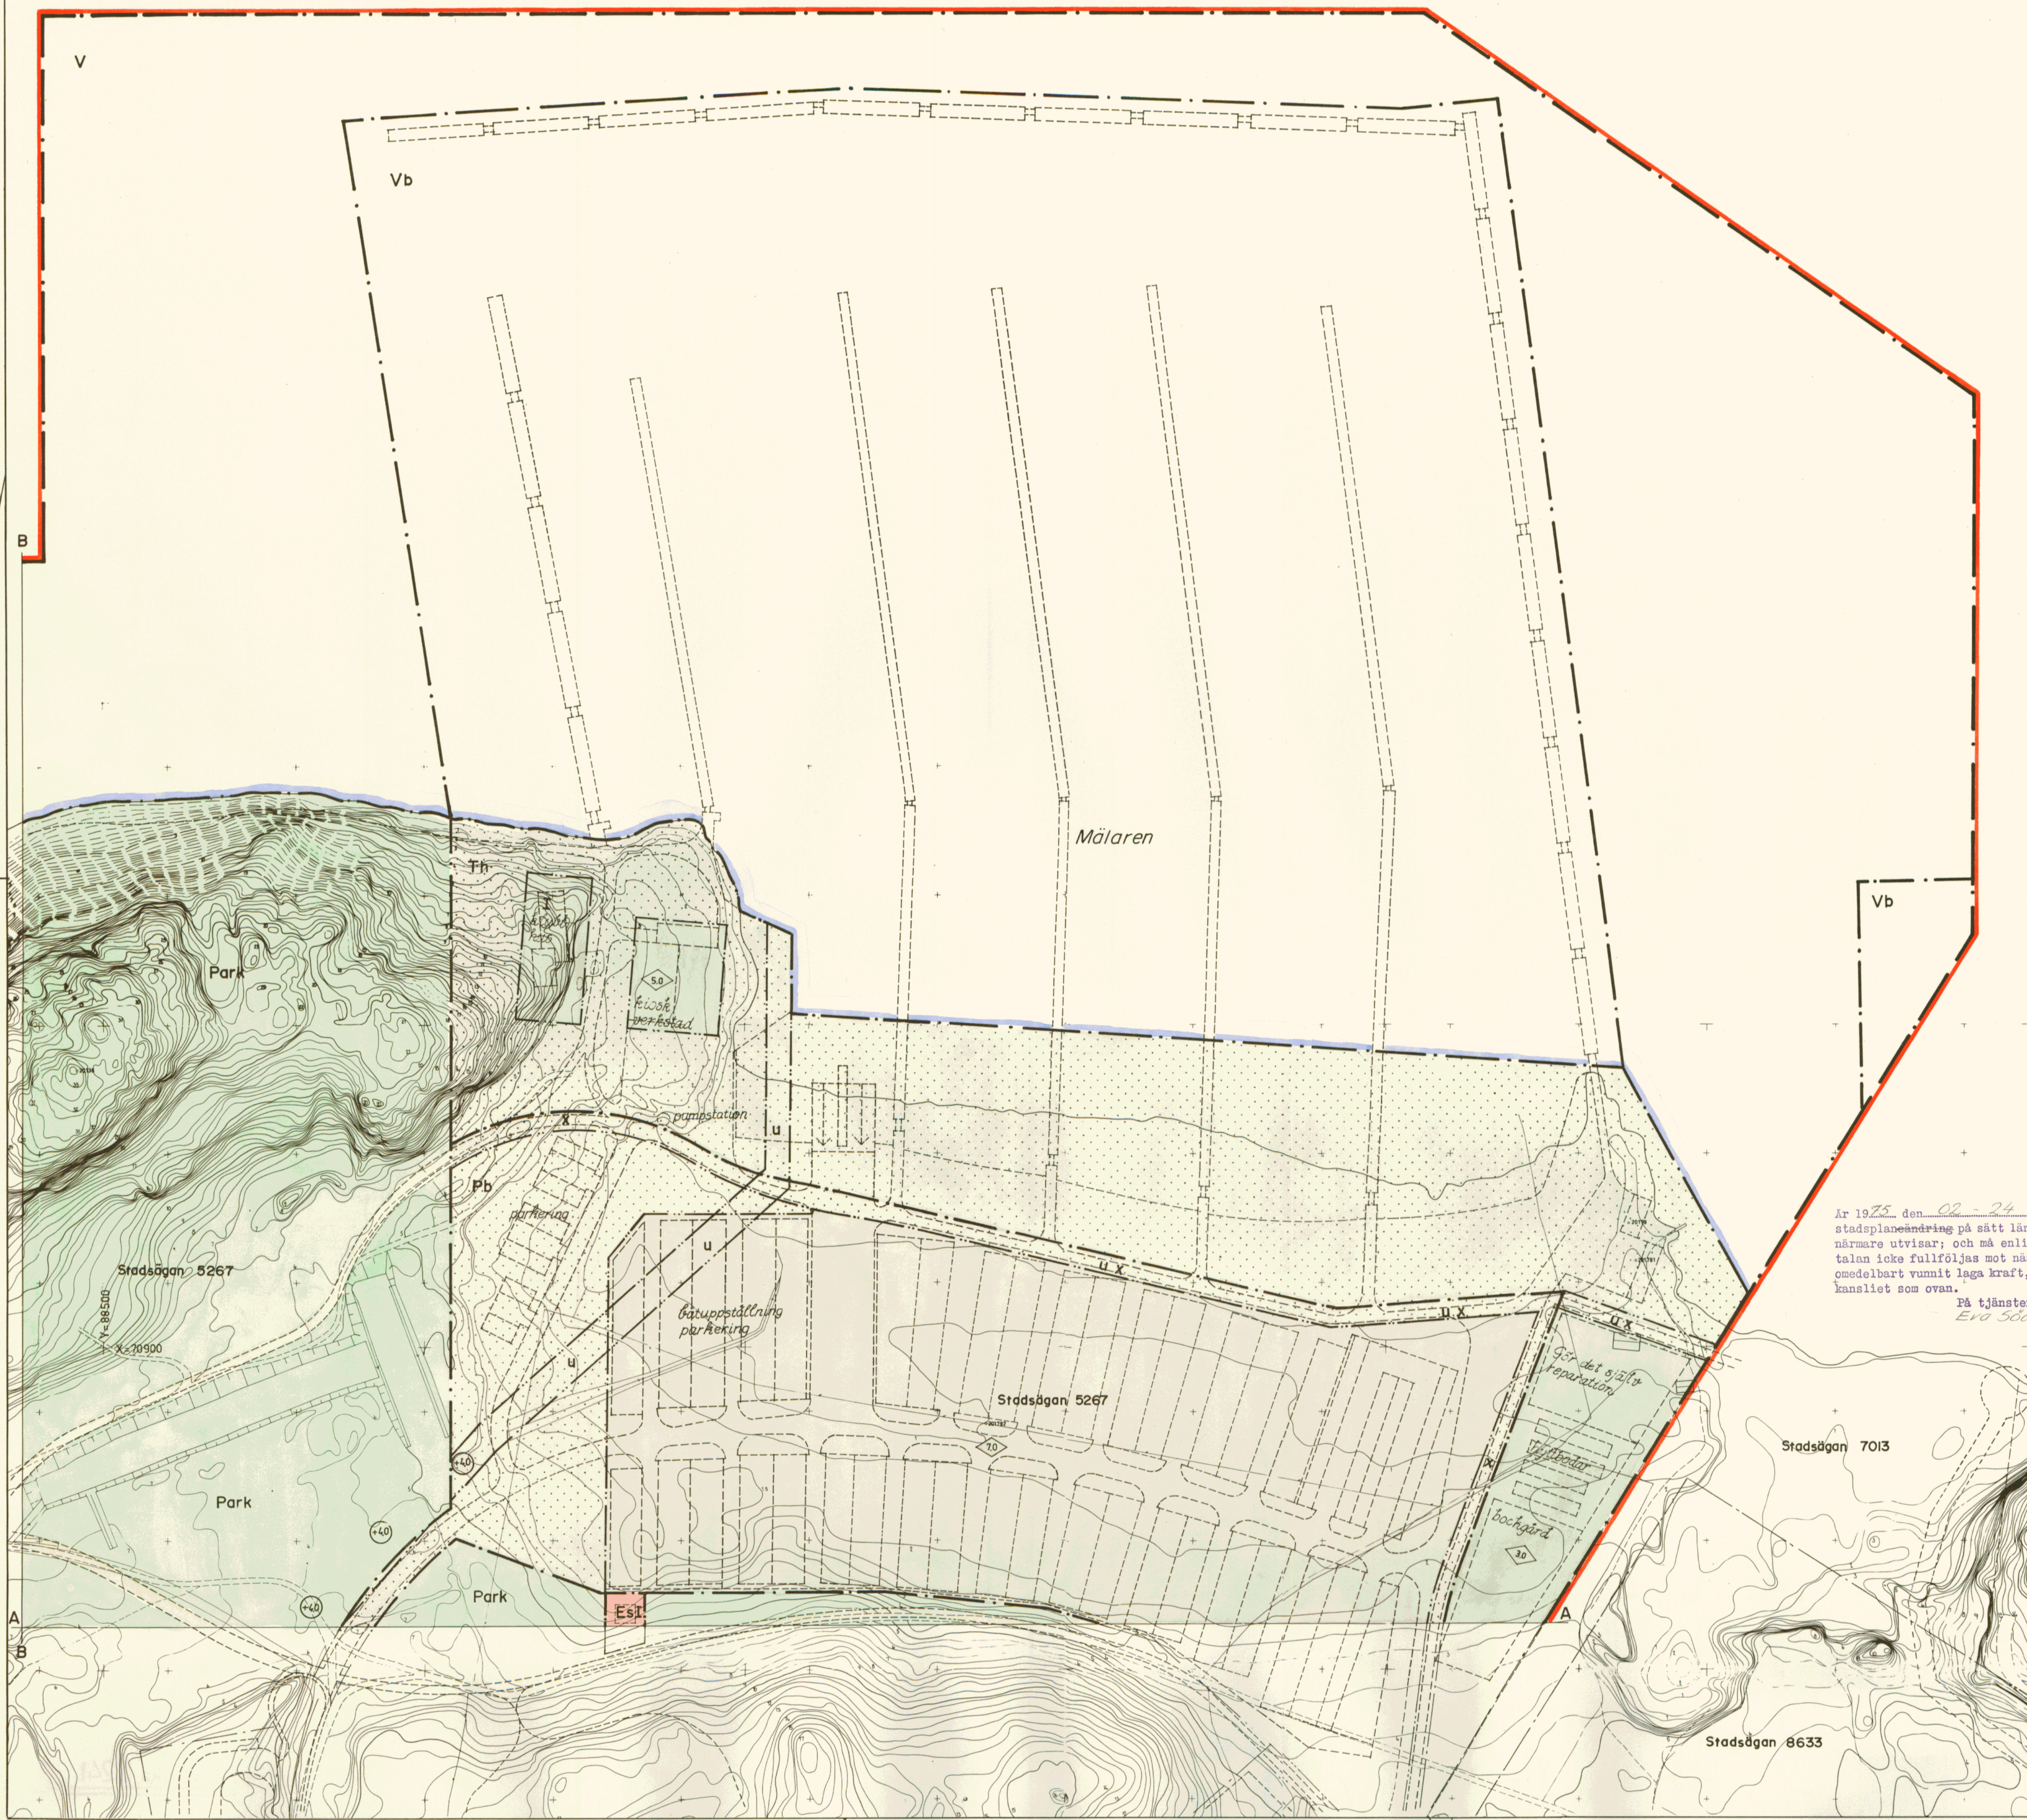

Grundkartan upprättad som utdrag ur Botkyrka kommuns primärkartverk

Tumba i

NORR

Carl Johan Roos
Stadsingenjör

10 0 50 100m
Skala 1:1000

Gränser

- stadspiangräs
- - - - - områdesgräs
- - - - - bestämmelsegräs
- - - - - gränslinje, fastställes ej
- - - - - illustrationslinje, fastställes ej
- x - x - x utgående gräs

Områden

- gatemark, allmän plats
- Park parkmark, allmän plats
- Es transformatorstation, specialområde
- P område för parkering, specialområde
- Pb område för parkering och båtpläggning, specialområde
- Rb friluftsbad, specialområde
- Rbp skyddsplantering, specialområde
- Th område för hamnändamål, specialområde
- V vattenområde, specialområde
- Vb vattenområde, som får överbyggas, specialområde

Övriga beteckningar


- mark som ej får bebyggas
- x mark för gångtrafikområde
- u mark för ledningar
- +0.00 höjd på gatemark
- 100 gatulörning
- 100 annan markhöjd avsedd att fastställas
- 1 våningsantal
- 100 högsta byggnadshöjd
- 100 illustrationstext
- 100 illustrerad markhöjd
- A—A konnektionslinje

Tillhör kommunfullmäktiges i Botkyrka

beslut den 25 april 1974 563

betygar: Åke Blomquist

kommunfullmäktiges sekr.

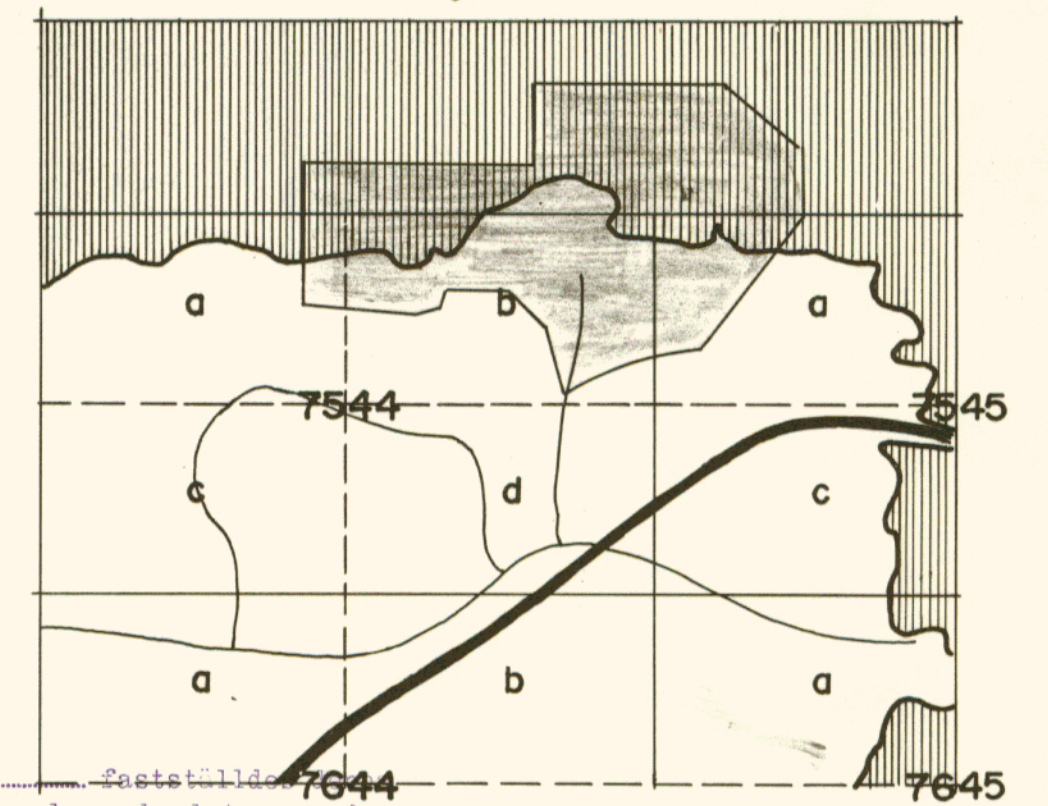

År 1975, den 02-24, fastställdes stadspiangräs på sätt länsstyrelsens beslut samma dag närmare utvisar; och må enligt 150 § 3 st. byggnadslagen talan icke fullföljas mot nämnda beslut, varför detsamma omedelbart runnit laga kraft, betygar, Stockholm & landskansliet som ovan.

På tjänstens vägnar:

Eva Söderlund

Stadsplan för del av Hallunda

Hallunda XIX

inom Botkyrka kommun
i Stockholms län

Upprättad den 19 oktober 1973

AB Svenska Bostäder

Arkitektsektionen

Gunnar Andersson

Arkitekt SAR

Ändrad med avseende på u-område i planens norra del den 8 februari 1974

AB Svenska Bostäder

Arkitektsektionen

Gunnar Andersson

Arkitekt SAR

Godkänd av BN den 19.02.74

Antagen av KF den 25.04.74

Fastställt av KB den 24.02.75

del I

Pl. 54-19-I A



Grundkartan upprättad som utdrag ur Botkyrka kommuns primärkartverk

Tumba i
NORR


Carl Johan Roos
Stadsingenjör
10 0 50 100 m
Skala 1:1000

Gränser
— stadsplanegräns
- - - områdesgräns
... bestämmelsegräns
- - - gränslinje, fastställes ej
- - - illustrationslinje, fastställes ej
x x x utgående gräns

Områden
Park parkmark, allmän plats
Es transformatorstation, specialområde
P område för parkering, specialområde
Pb område för parkering och båtuppläggning, specialområde
Rb friluftsbad, specialområde
Rbp skyddsplantering, specialområde
Th område för hamnändamål, specialområde
V vattenområde, specialområde
Vb vattenområde som får övertygss, specialområde

Övriga beteckningar
x mark som ej får bebyggas
u mark för ledningar
+000 höjd på gatumark
gatulutning
annan markhöjd avsedd att fastställas
I våningsantal
högsta byggnadshöjd
tek illustrationstext
0.0 illustrerad markhöjd
A—A konnektionslinje

Tillhör kommunfullmäktiges i Botkyrka
beslut den 25 april 1974 § 63
betygar Rke Blomquist
kommunfullmäktiges sekr.

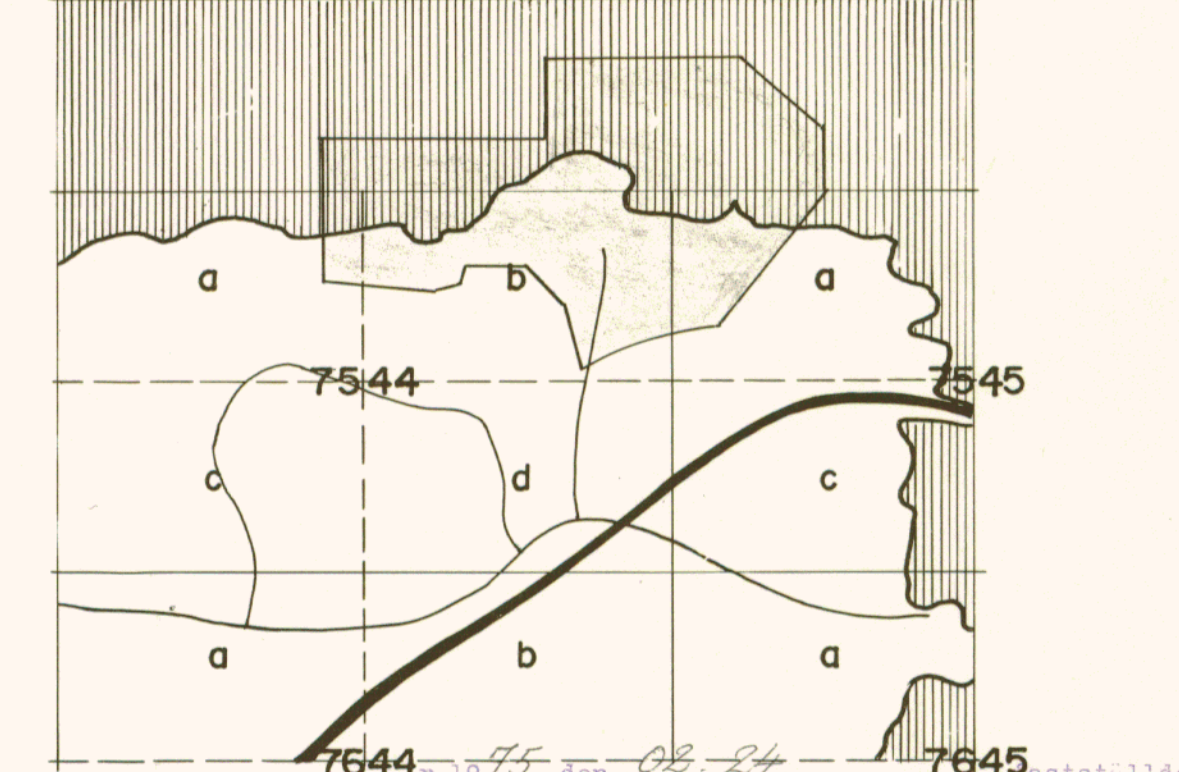

1975 den 08-24 fastställdes denna stadsplanering på sätt länsstyrelsens beslut samma dag närmare utvisar; och må enligt 150 § 3 st. byggnadslagen talen icke fullföljas mot nämnda beslut, varför detsamma omedelbart vunnit laga kraft, betygar, Stockholm & landskansliet som ovan.

På tjänstens vägnar:
Eva Söderlund

Stadsplan för del av Hallunda XIX


inom Botkyrka kommun
i Stockholms län

Upprättad den 19 oktober 1973
AB Svenska Bostäder
Arkitektsektionen
Gunnar Andersson
Arkitekt SAR

Ändrad med avseende på u-område i planens norra del den 8 februari 1974
AB Svenska Bostäder
Arkitektsektionen
Gunnar Andersson
Arkitekt SAR


Godkänd av BN den 19.02.74
Antagen av KF den 25.04.74
Fastställd av KB den 24.02.75

del 2
PI.54-19-I A

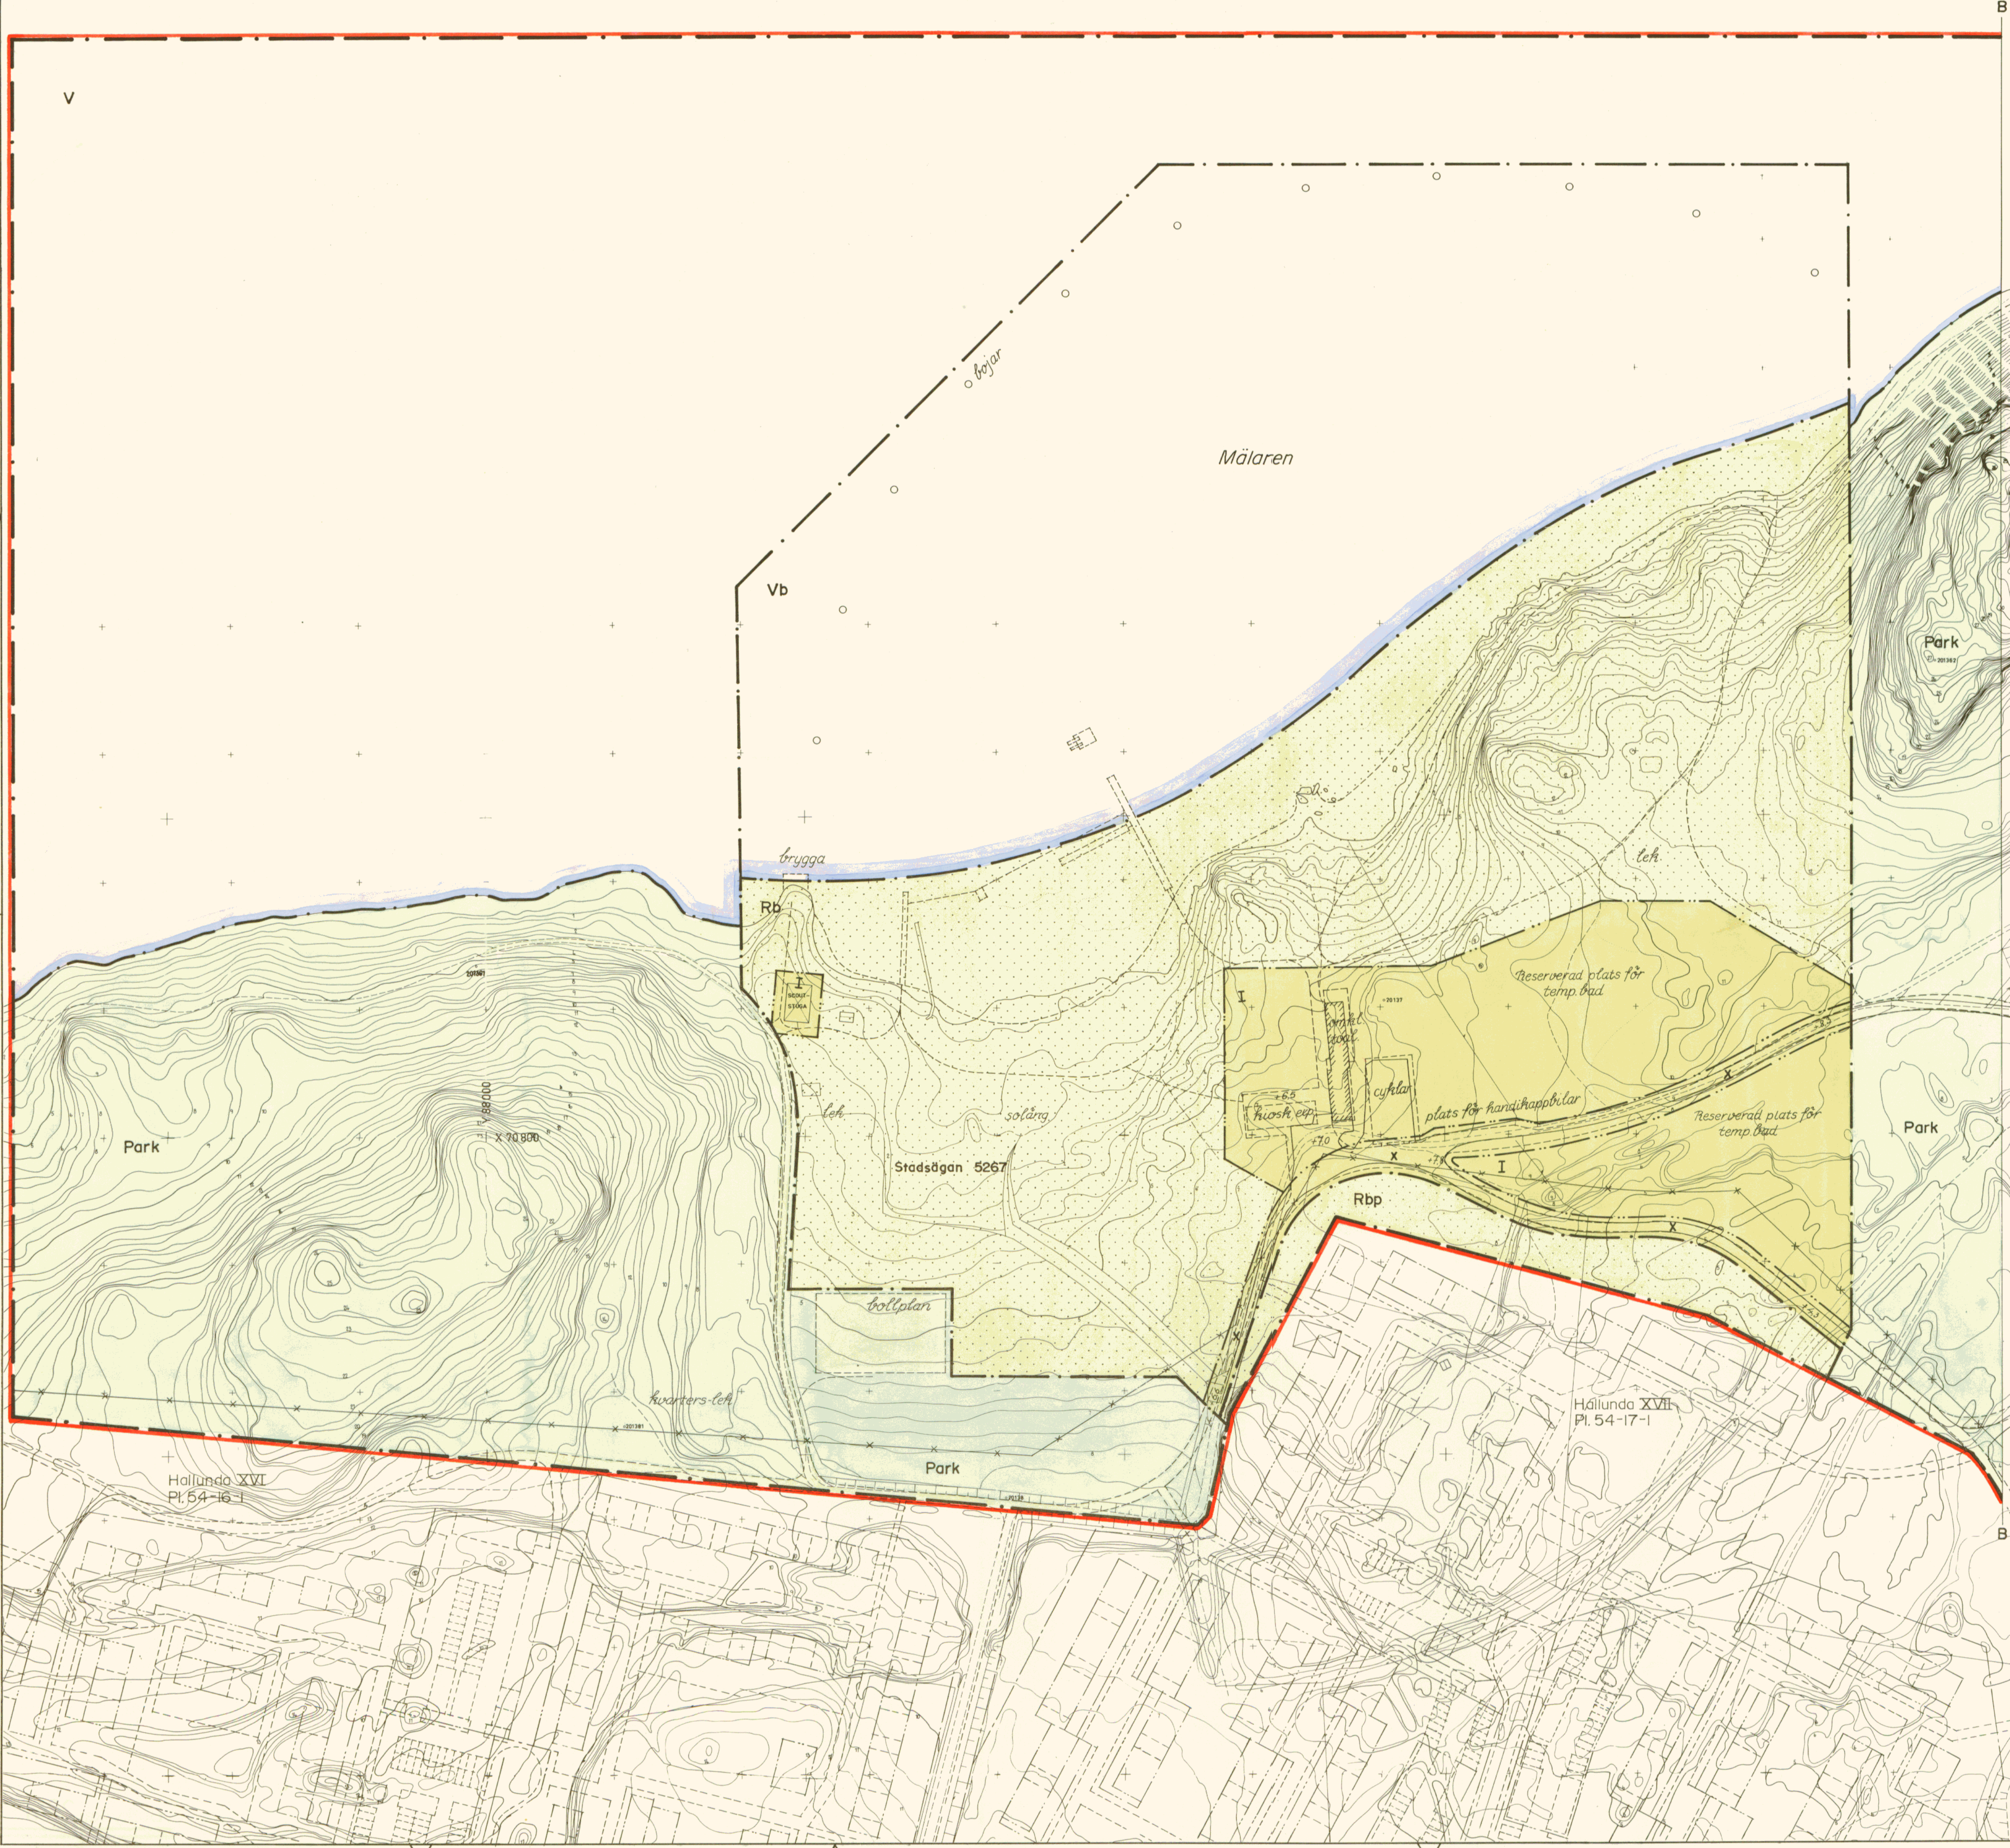

Grundkartan upprättad som utdrag ur Botkyrka kommuns primärkartverk Tumba i

Carl Johan Roos
Stadsingenjör

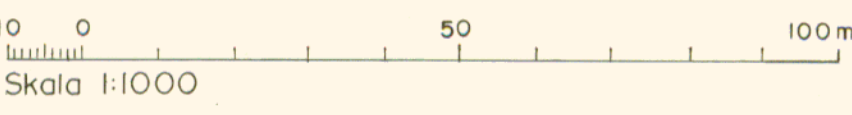

Gränser

- stadplanegräns
- områdesgräns
- bestämmelsegräns
- gränslinje, fastställes ej
- illustrationslinje, fastställes ej
- utgående gräns


Områden

- gatumark, allmän plats
- Park parkmark, allmän plats
- Es transformatorstation, specialområde
- P område för parkering, specialområde
- Pb område för parkering och båttuppläggning, specialområde
- Rb friluftsbad, specialområde
- Rbp skyddsplantering, specialområde
- Th område för hamnändamål, specialområde
- V vattenområde, specialområde
- Vb vattenområde som får överbyggas, specialområde

Övriga beteckningar

- mark som ej får bebyggas
- x mark för gångtrafiksområde
- u mark för ledningar
- +000 höjd på gatumark
- 100 gatulutning
- annan markhöjd avsedd att fastställas
- I våningsantal
- högsta byggnadshöjd
- illustrationstext
- Q0 illustrerad markhöjd
- A—A konnektionslinje

Tillhör kommunfullmäktiges i Botkyrka
beslut. 25 april 1974 § 63
betygar. Åke Blomquist
kommunfullmäktiges sekr.

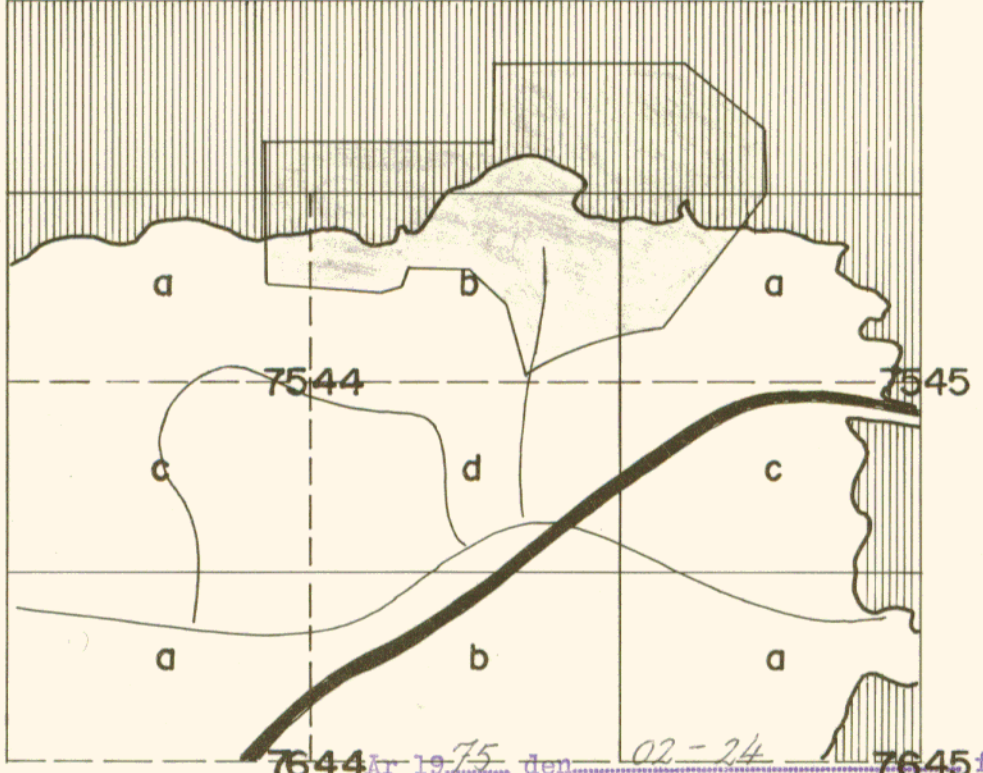

Fastställdes denna stadsplanering på sätt länsstyrelsens beslut samma dag närmare utvisar; och må enligt 150 § 3 st. byggnadslagen talan icke fullföljas mot nämnda beslut, varför detsamma omedelbart vunnit laga kraft, betygar, Stockholm & landskapsliet som ovan.

På tjänstens vägnar:
Eva Söderlund

Stadsplan för del av Hallunda

Hallunda XIX

inom Botkyrka kommun
i Stockholms län

Upprättad den 19 oktober 1973
AB Svenska Bostäder
Arkitektsektionen
Gunnar Andersson
Arkitekt SAR

Ändrad med avseende på
u-område i planens norra del
den 8 februari 1974
AB Svenska Bostäder
Arkitektsektionen
Gunnar Andersson
Arkitekt SAR

Godkänd av BN den 19.02.74
Antagen av KF den 25.04.74
Fastställd av KB den 24.02.75

PI. 54-19-I A