


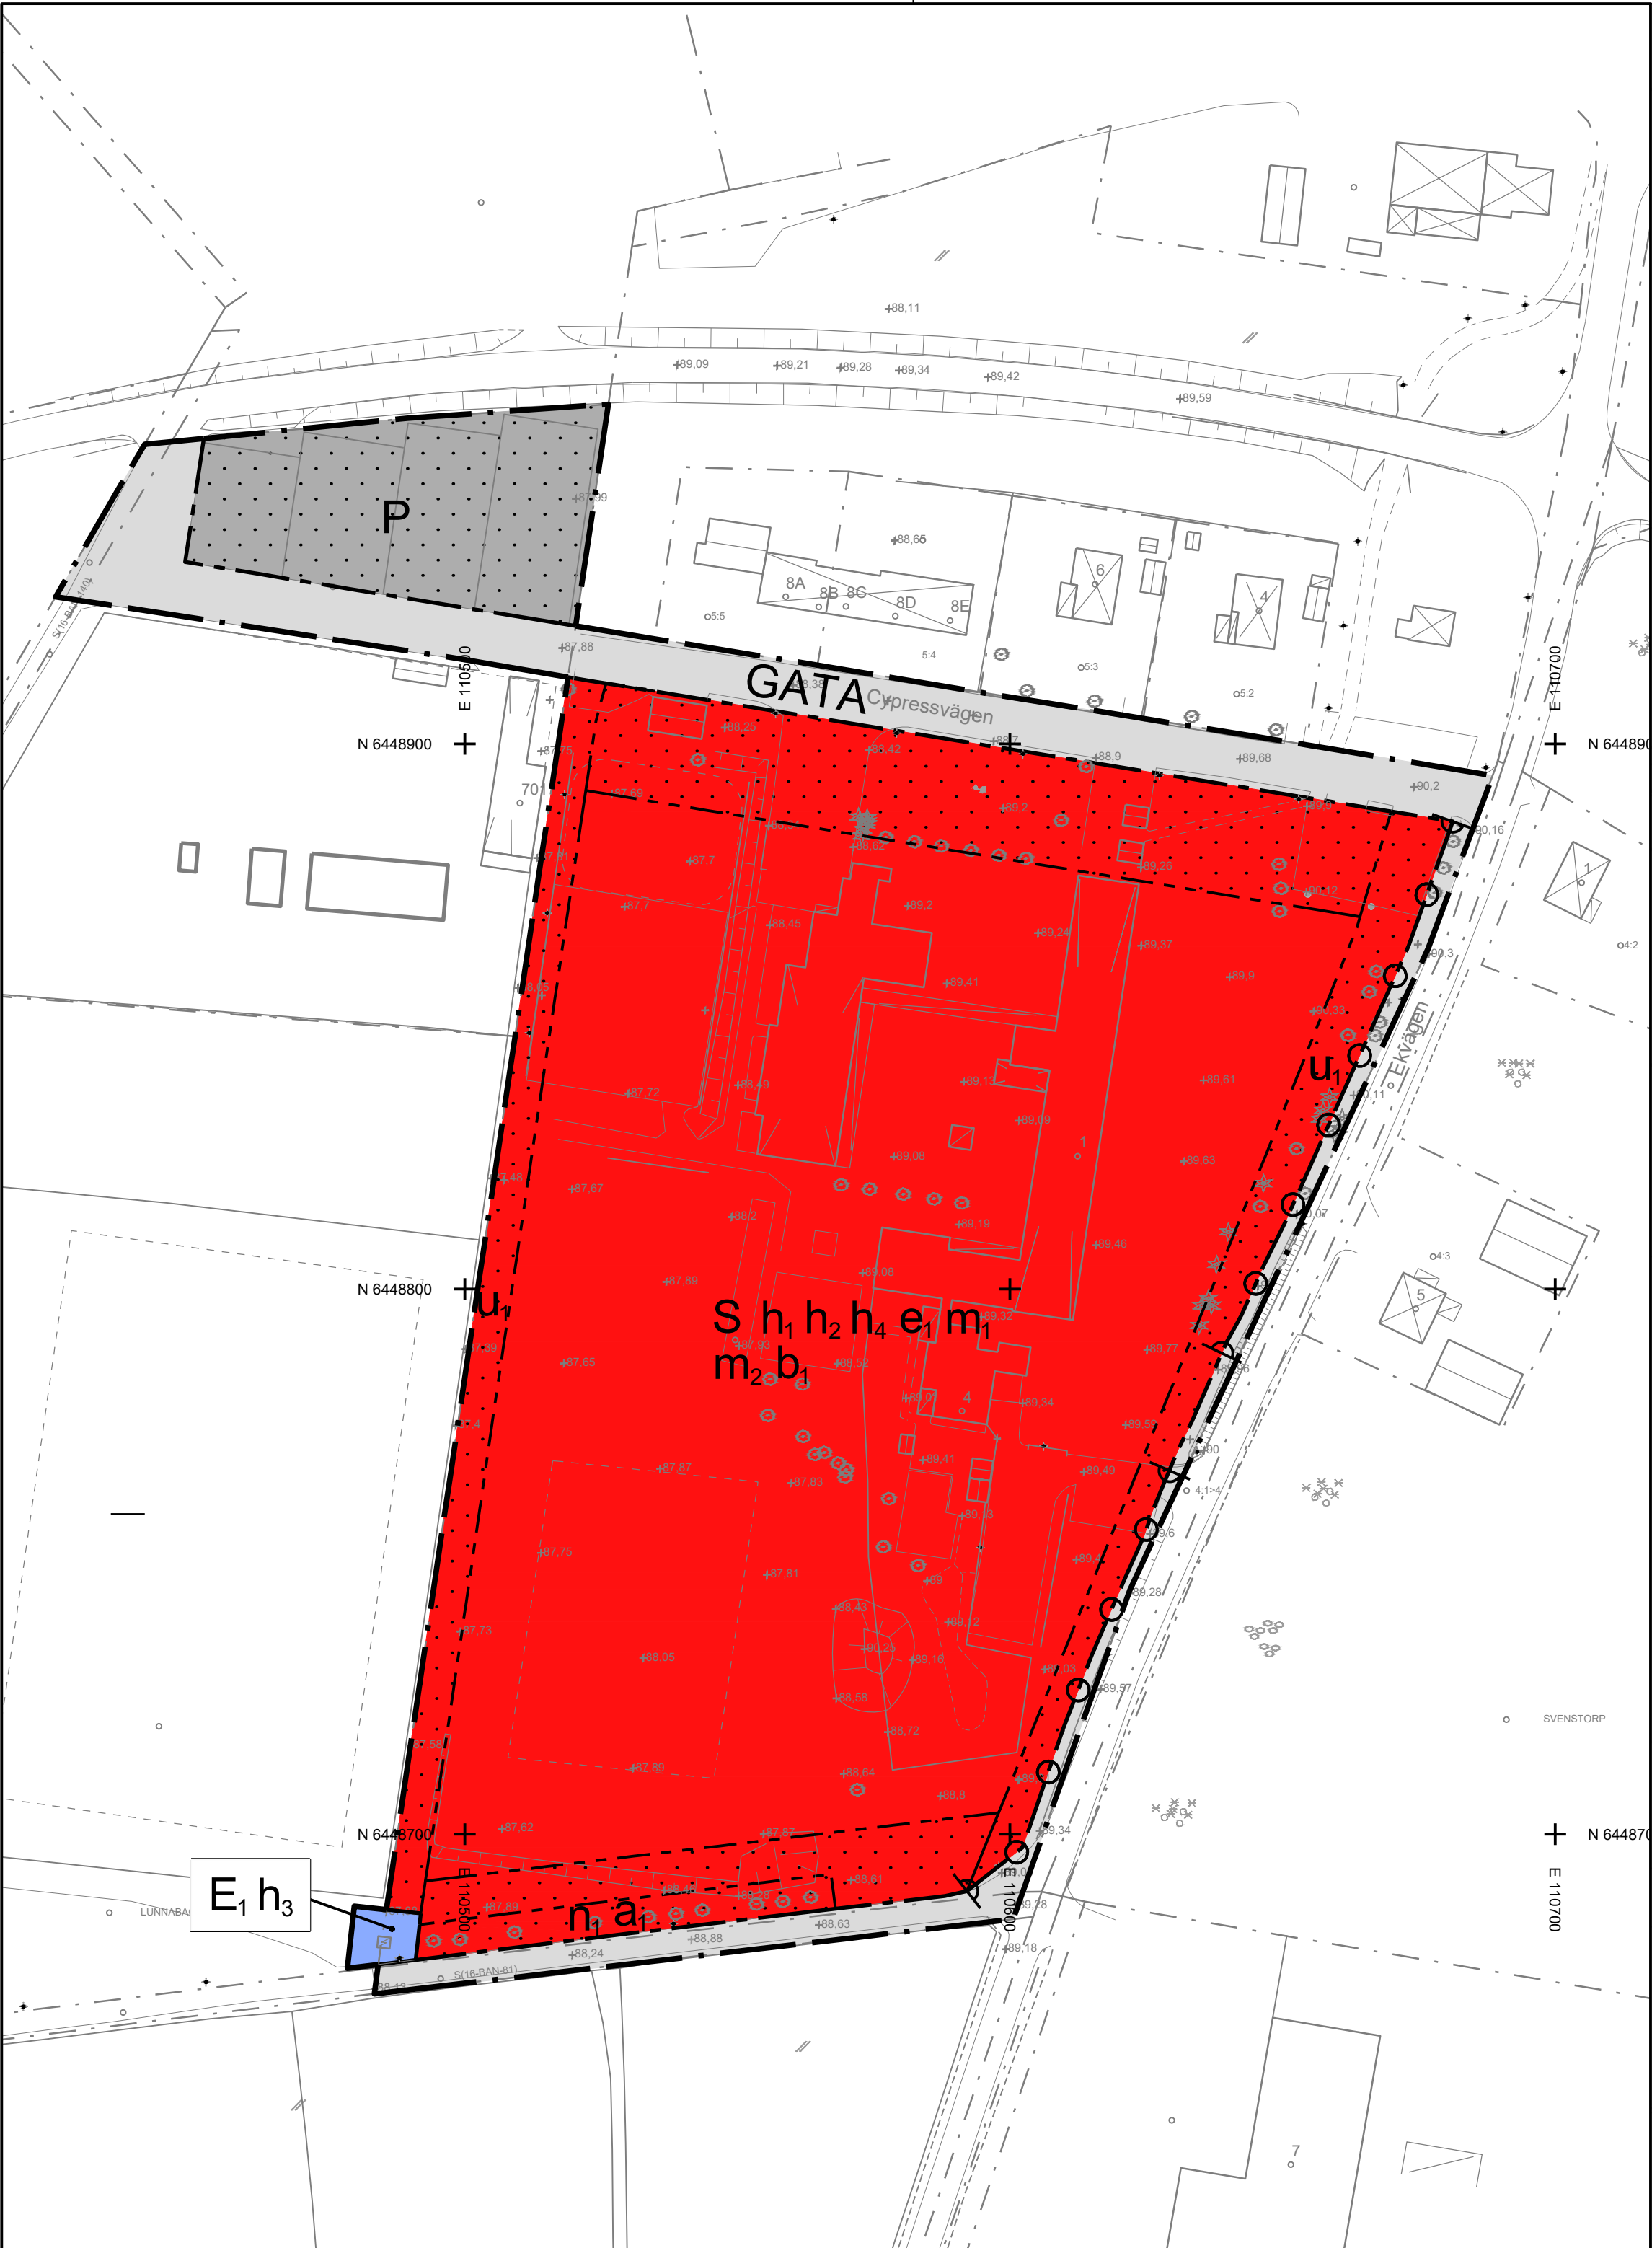

PLANBESTÄMMELSER

Följande gäller inom områden med nedanstående beteckningar. Endast angiven användning och utformning är tillåten.

GRÄNSBETECKNINGAR

- Planområdesgräns
- Användningsgräns
- Egenskapsgräns

ANVÄNDNING AV MARK OCH VATTEN

Allmän plats

- GATA
- Gata

Kvartersmark

- E₁
- Transformatorstation
- P
- Parkering
- S
- Skola

EGENSKAPSBESTÄMMELSER FÖR KVARTERSMARK

Begränsning av markens utnyttjande

- Marken får inte förses med byggnad

Höjd på byggnadsverk

- h₁ Högsta nockhöjd är 10 för skola och förskola.
- h₂ Högsta nockhöjd är 13 meter för idrottshall.
- h₃ Högsta nockhöjd är 3 meter
- h₄ Högsta nockhöjd är 4 meter för komplementbyggnad

Markens anordnande och vegetation

- n₁ Trädet får endast fällas om det är sjukt eller utgör en säkerhetsrisk

Markreservat för allmännyttiga ändamål

- u₁ Markreservat för allmännyttiga underjordiska ledningar.

Skydd mot störningar

- m₁ Delar av skolgården avsedd för lek och vila ska utformas och placeras så att Naturvärdsverkets riktvärden för buller på skolgård från väg- och spårtrafik uppfylls.
- m₂ Utrymning ska vara möjlig bort från väg 186

Stängsel, utfart och annan utgång

- Utfartsförbud

Utförande

- b₁ Lägsta nivå för färdigt golv är +88 meter

Utnyttjandegrad

- e₁ Största byggnadsarea är 6600 m²


Ändrad lovplikt

- a₁ Marklov krävs även för trädfällning.

Genomförandetid

Genomförandetiden är 60 månader över hela planområdet och börjar gälla fr.o.m. Laga Kraft

Plankarta

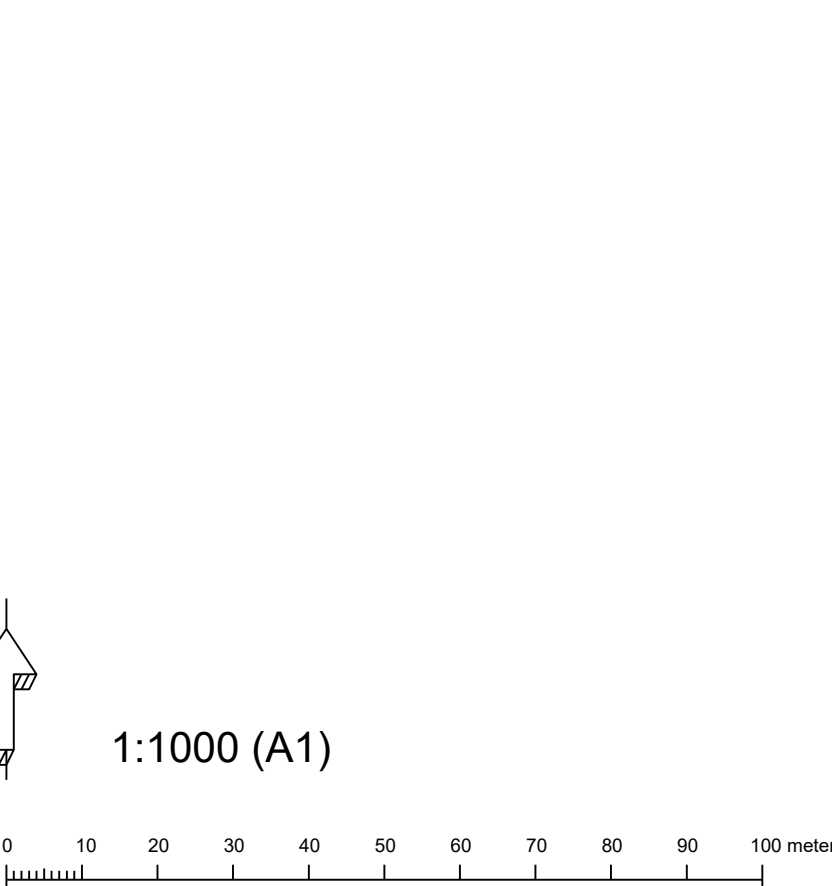

Illustrationskarta

Ritad av: Rikard Sporre, Planarkitekt, Tyréns Sverige AB

Teckenförklaring Illustrationskarta

- Ny byggnad
- Befintlig byggnad
- Gata och parkering
- Kvartersmark

Teckenförklaring Grundkarta

- Fastighetsgräns
- Adress
- Typ
- Bassäng (Pool)
- Brygga
- Kartografilinjer, bebyggelse
- Beteckning symbol
- Byggnad
- Byggnadstillbehör
- Övrigt
- Byggnadslinjer
- Typ
- Bostad
- Industri
- Komplementbyggnad
- Samhällsfunktion
- Övrig byggnad
- Altan
- Brandmur
- Carport
- Förbindelsegång
- Lastbrygga
- Skärmtak
- Trappa

Teckenförklaring Grundkarta

- Uterum
- Övrigt
- Typ
- Flaggstång
- Trappil
- Markanordningslinje
- Detaljtyp, Måttäge plan
- Häck
- Staket
- Stenmur
- Väglinjer
- Typ, Kantsten
- Gång- och cykelbana
- Gångbana
- Körbanas kant

Punkttyp

- Höjdpunkt
- Kartografipunkt, mark
- Typ
- Barr- och blandskog
- Lövskog
- Akermark

Markpunkt

- Typ
- Ensamstående barrträd
- Ensamstående lövträd

Markkantlinje (mark)

- Detaljtyp
- Idrottsplats
- Bassängbad

- Lekplats
- Ägoslagsgräns
- Slänt, Krönlinje
- Slänt, Fotlinje
- Slänt, Symbol
- El Belysningsstolpe
- El Motorvärmare

Framtagen av: Skara kommun
Utgavsdatum grundkarta: 2024-05-03
Koordinatsystem: SWEREF99 13 30
Höjdsystem: RH2000

- Till planen hör:
- Planprogram
- Samrådsredogörelse program
- Planbeskrivning
- Miljökonsekvensbeskrivning
- Fastighetsförteckning
- Samrådsredogörelse
- Granskningsutlåtande
- Gestalttningsprogram
- Kvalitetsprogram
- Illustration

Detaljplan för Jonslunds skola



Jonastorp 5:1 m.fl.



Essunga kommun

Essunga kommun	Västra Götalands län	Beslutsdatum	Instans
Antagande		Godkännande	
		2024-06-17	KS
		Antagande	
		2024-06-17	KF
		Laga kraft	
		2024-07-11	KF

Sven Friman Samhällsplanerare	Morten Sörö Samhällsbyggnadschef
----------------------------------	-------------------------------------