


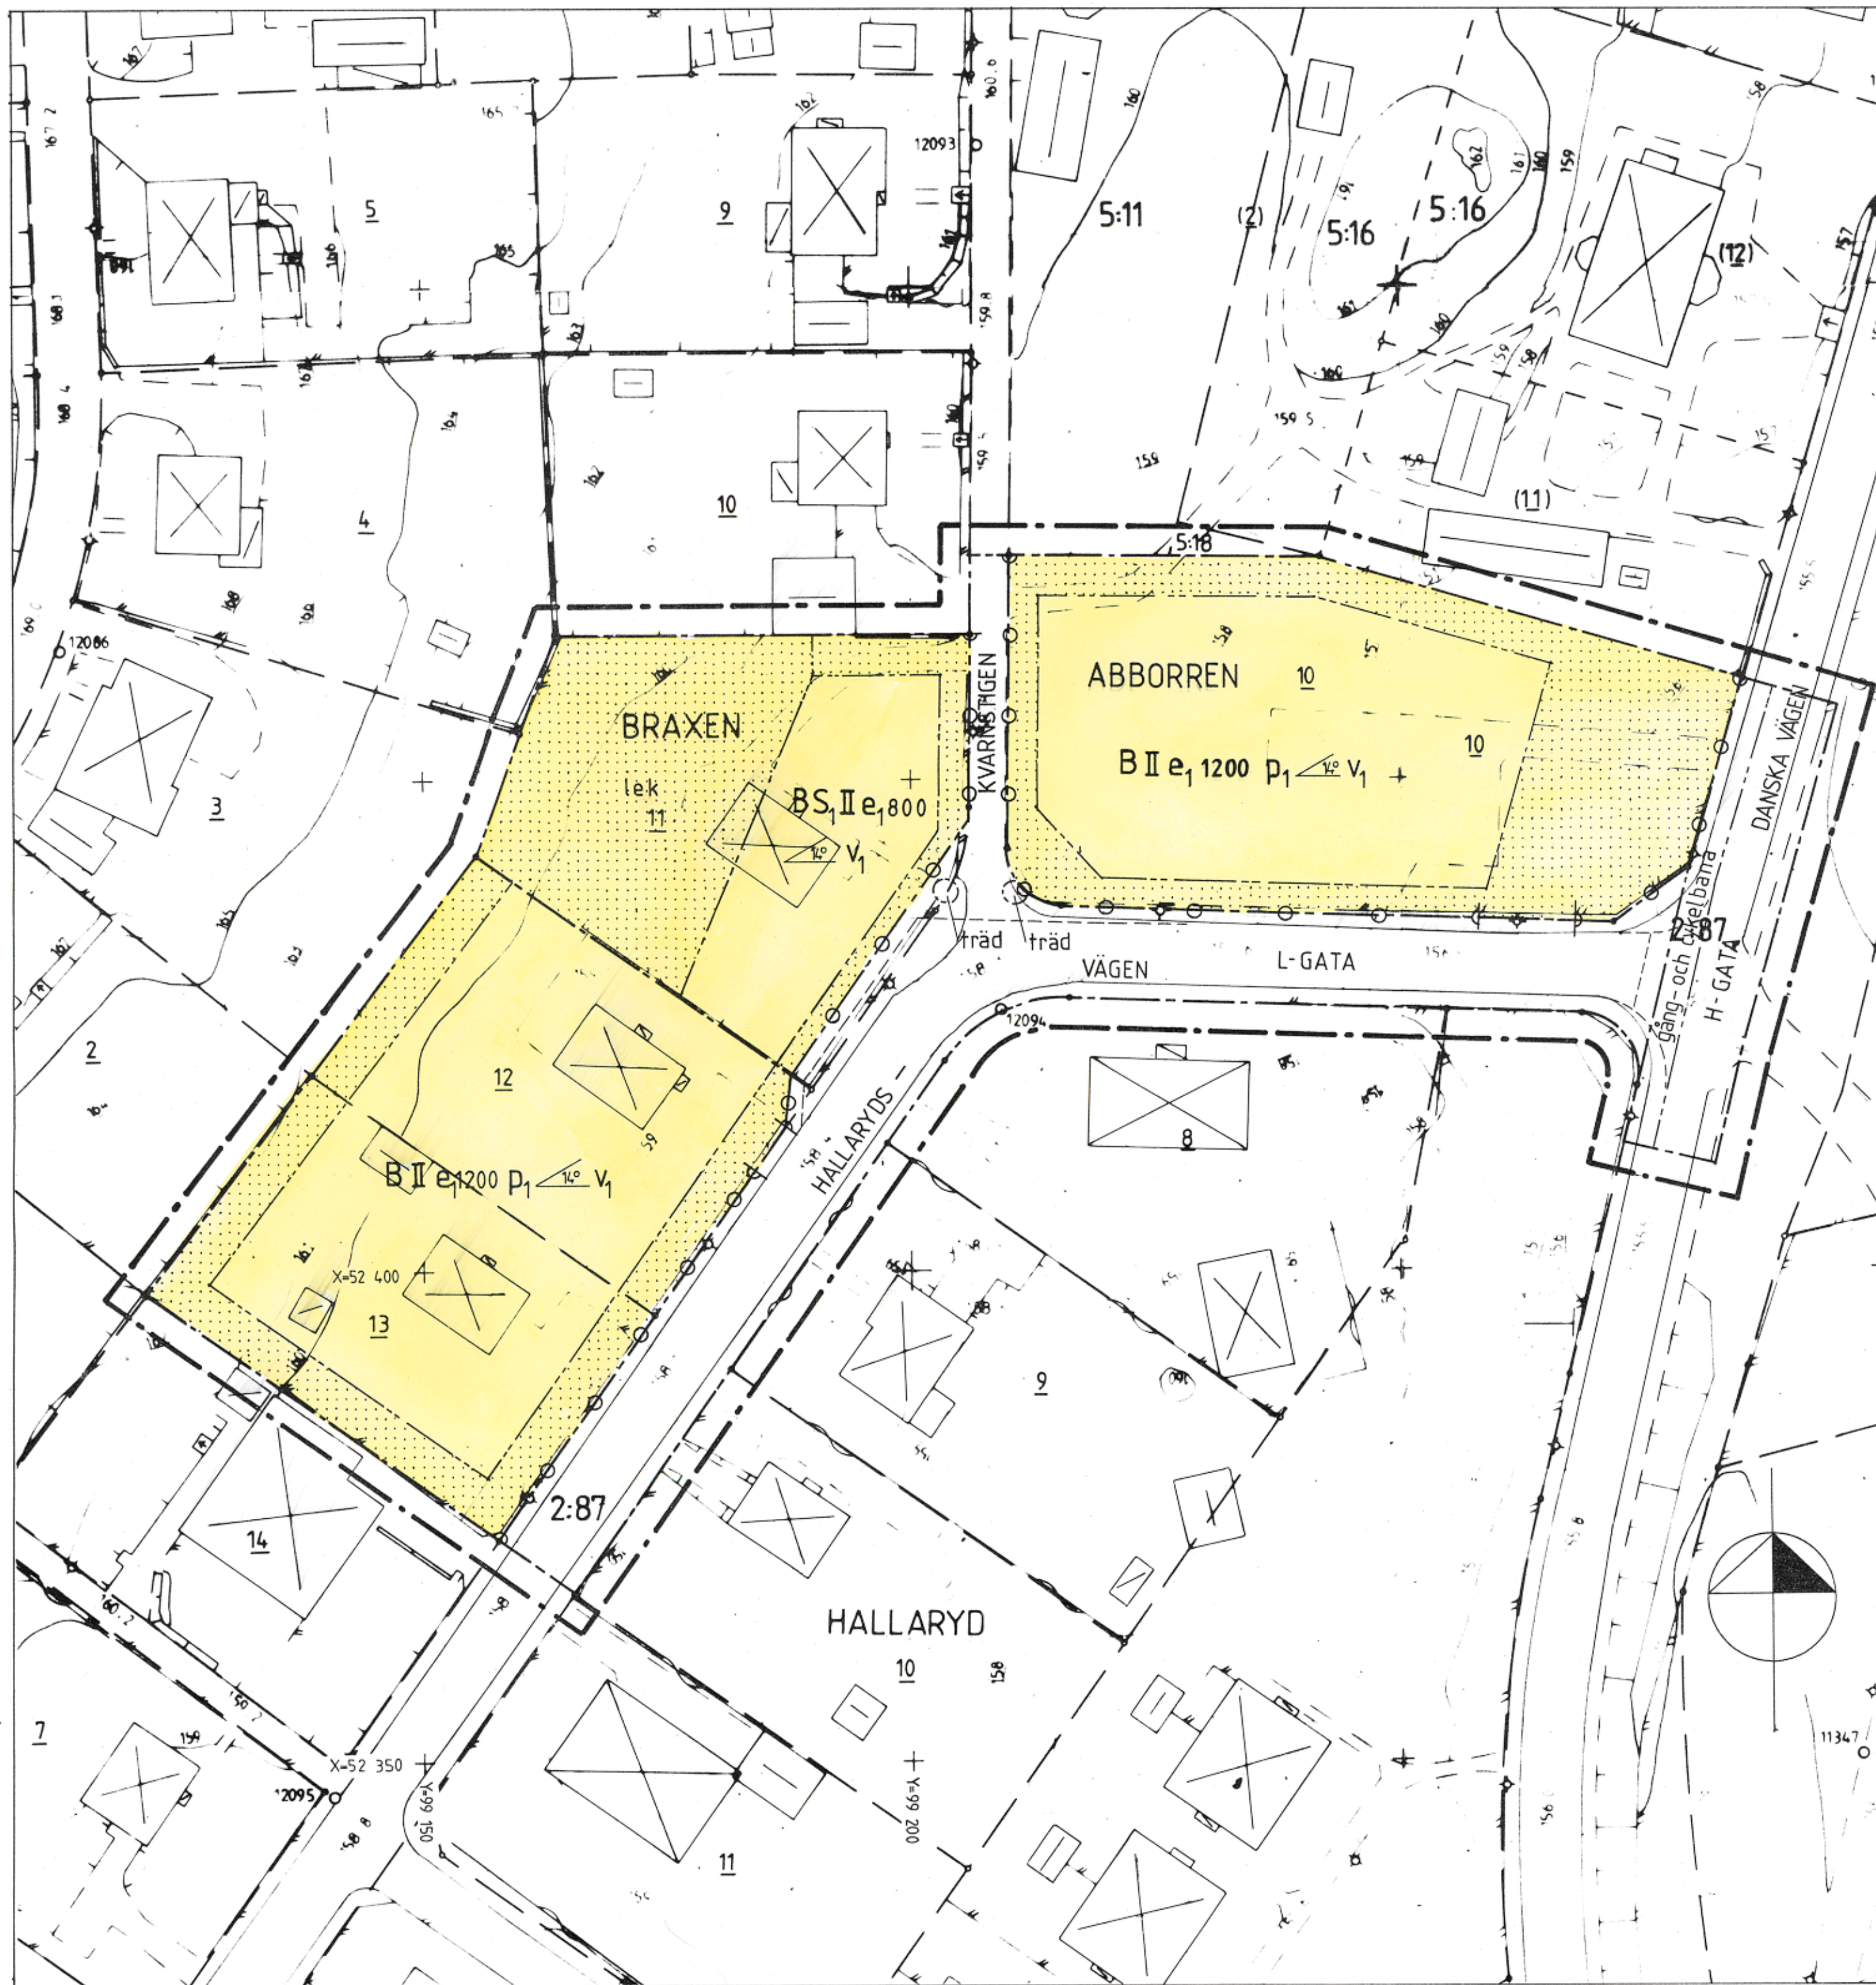

PLANKARTA

GRÄNSBETECKNINGAR

- Gräns för planområdet till 3m utanför
- Användningsgräns
- Egenskapsgräns

PLANBESTÄMMELSER

Följande gäller inom områden med nedanstående beteckningar. Där beteckning saknas gäller bestämmelsen hela planområdet.

ANVÄNDNING AV MARK OCH VATTEN

Endast angiven användning är tillåten

Allmänna platser

- H-GATA** Gata som ingår i huvudnätet
- L-GATA** Gata som ingår i lokalnätet

Kvartersmark

- B** Bostäder
- BS1** Bostäder med förskola i bottenvåningen

UTFORMNING AV ALLMÄNNA PLATSER

- gång-och cykelbana** Egen gång-och cykelbana avskild från biltrafik med kantsten

- träd** Planterat träd

UTNYTTJANDEGRAD

- e1000** Största bruttoarea i m² ovan mark

BEGRÄNSNING AV MARKENS BEBYGGANDE

- Marken får inte bebyggas**

MARKENS ANORDNANDE

- lek** Lekplats skall finnas. Lekförråd och liknande får uppföras
- Utfart får inte anordnas**

UPPLYSNINGAR

Grundkartans beteckningar

- fastighetsgräns
- traktgräns
- rutnät
- kvartersnamn
- registernummer
- byggnad, takkontur
- byggnad, hustiv
- skärmtak
- staket resp. stödmur
- häck resp. lövträd
- höjdkurvor
- nummer på föreslagen tomt

Detaljplan för
Kv ABBORREN 10 och BRAXEN 11, 12 och 13 i Gislaved,
Gislaveds kommun, Jönköpings län.
Upprättad januari 1990
Reviderad februari 1990
Sven-Olof Nilsson
Planarkitekt

Att denna fotokopia överensstämmer med originalet, bekräftar

Christina Ankarbrant

PLACERING, UTFORMNING, UTFÖRANDE

- P1** Parkeringsanläggning skall placeras minst 2m från tomtgräns
- 14°** Minsta taklutning i grader
- II** Högsta antal våningar
- V1** Vind får ej inredas

ADMINISTRATIVA BESTÄMMELSER

Genomförandetid

Planens genomförandetid är 5år räknat från det datum planen vinner laga kraft.

Den fastighetsplan som fastställdes 1941-03-31 är upphävd för följande fastigheter: Braxen 11, 12 och 13

Uppgifter om grundkartan
Upprättad av Lantmäteriet augusti 1983
Mätclass III
Koordinatsystem 5 gon 63:14
Region 02
Höjdsystem rikets 1970
Kartan ajourtd av mättningsavdelningen fram till 1989. 09. 27

Bengt Ulander
Byråingenjör

Planens beteckning	S 176
Antagen av Bn	1990-02-28
Vunnit laga kraft	1990-03-28
Genomförandets slut	1995-03-28
Skala 1:500	0 5 10 20 30

Gislaveds kommun
Stadsarkitektkontoret