

KVARNVÄGEN

DETALJPLAN FÖR FASTIGHETEN PRÄSTBORDET 1:43, 1:44 M FL
OCKELBO KOMMUN, GÄVLEBORGS LÄN

UPPRÄTTAD 2000-01-21, rev. 00-03-13

LARS SKOGSBERG
STADSARKITEKT

Godkänd av BMN: 2000-03-23
Antagen av KF: 2000-05-02
Laga Kraft: 2000-05-25

PLANBESTÄMMELSER

Följande gäller inom områden med nedanstående beteckningar. Där beteckning saknas gäller bestämmelsen inom hela planområdet. Endast angiven användning och utformning är tillåten.

GRÄNSBETECKNINGAR

- Planområdesgräns tillika användningsgräns
- Användningsgräns
- Egenskapsgräns

ANVÄNDNING AV ALLMÄN PLATS

- LOKALGATA Lokaltrafik
- PARK Parkområde
- NATUR Naturområde
- GC-VÄG Gång- och cykelväg

ANVÄNDNING AV KVARTERSMARK

- B Bostäder
- E1 Transformatorstation
- E2 Pumpstation
- K Uthyrningsstugor
- T Trafik

VATTENOMRÅDEN

- W Öppet vattenområde

UTFORMNING AV ALLMÄN PLATS

- gångstig Gångstig med grusyta
- bro Gångbro
- plantering Träd skall planteras
- n1 Träden skall bevaras så långt möjligt och vid behov ersättas med nya träd
- n2 Marken får ej asfalteras

BEGRÄNSNING AV MARKENS BEBYGGANDE

- Marken får inte bebyggas
- g Marken skall vara tillgänglig för gemensamhetsanläggning
- u Marken skall vara tillgänglig för allmänna underjordiska ledningar

MARKENS ANORDNANDE

- n3 Händigda ytor skall begränsas till körytor
- n4 Vegetationen runt parkeringsytan bör behållas
- plant Runt transformatorstationen skall buskar planteras
- Uttart för inte anordnas


PLACERING, UTFORMNING, UTFÖRANDE

- II Högsta antal våningar
- b Endast källarlösa hus

ADMINISTRATIVA BESTÄMMELSER


Genomförandetiden slutar 15 år efter det att planen vunnit laga kraft

Skala 1:1000

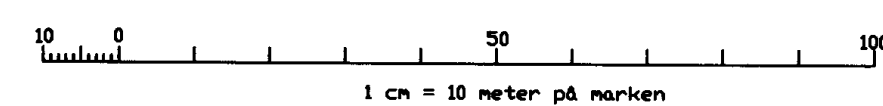


KVARNVÄGEN
DETALJPLAN FÖR FASTIGHETEN PRÄSTBORDET 1:43, 1:44 M FL
OCKELBO KOMMUN, GÄVLEBORGS LÄN

Handläggare Birgitta Looch

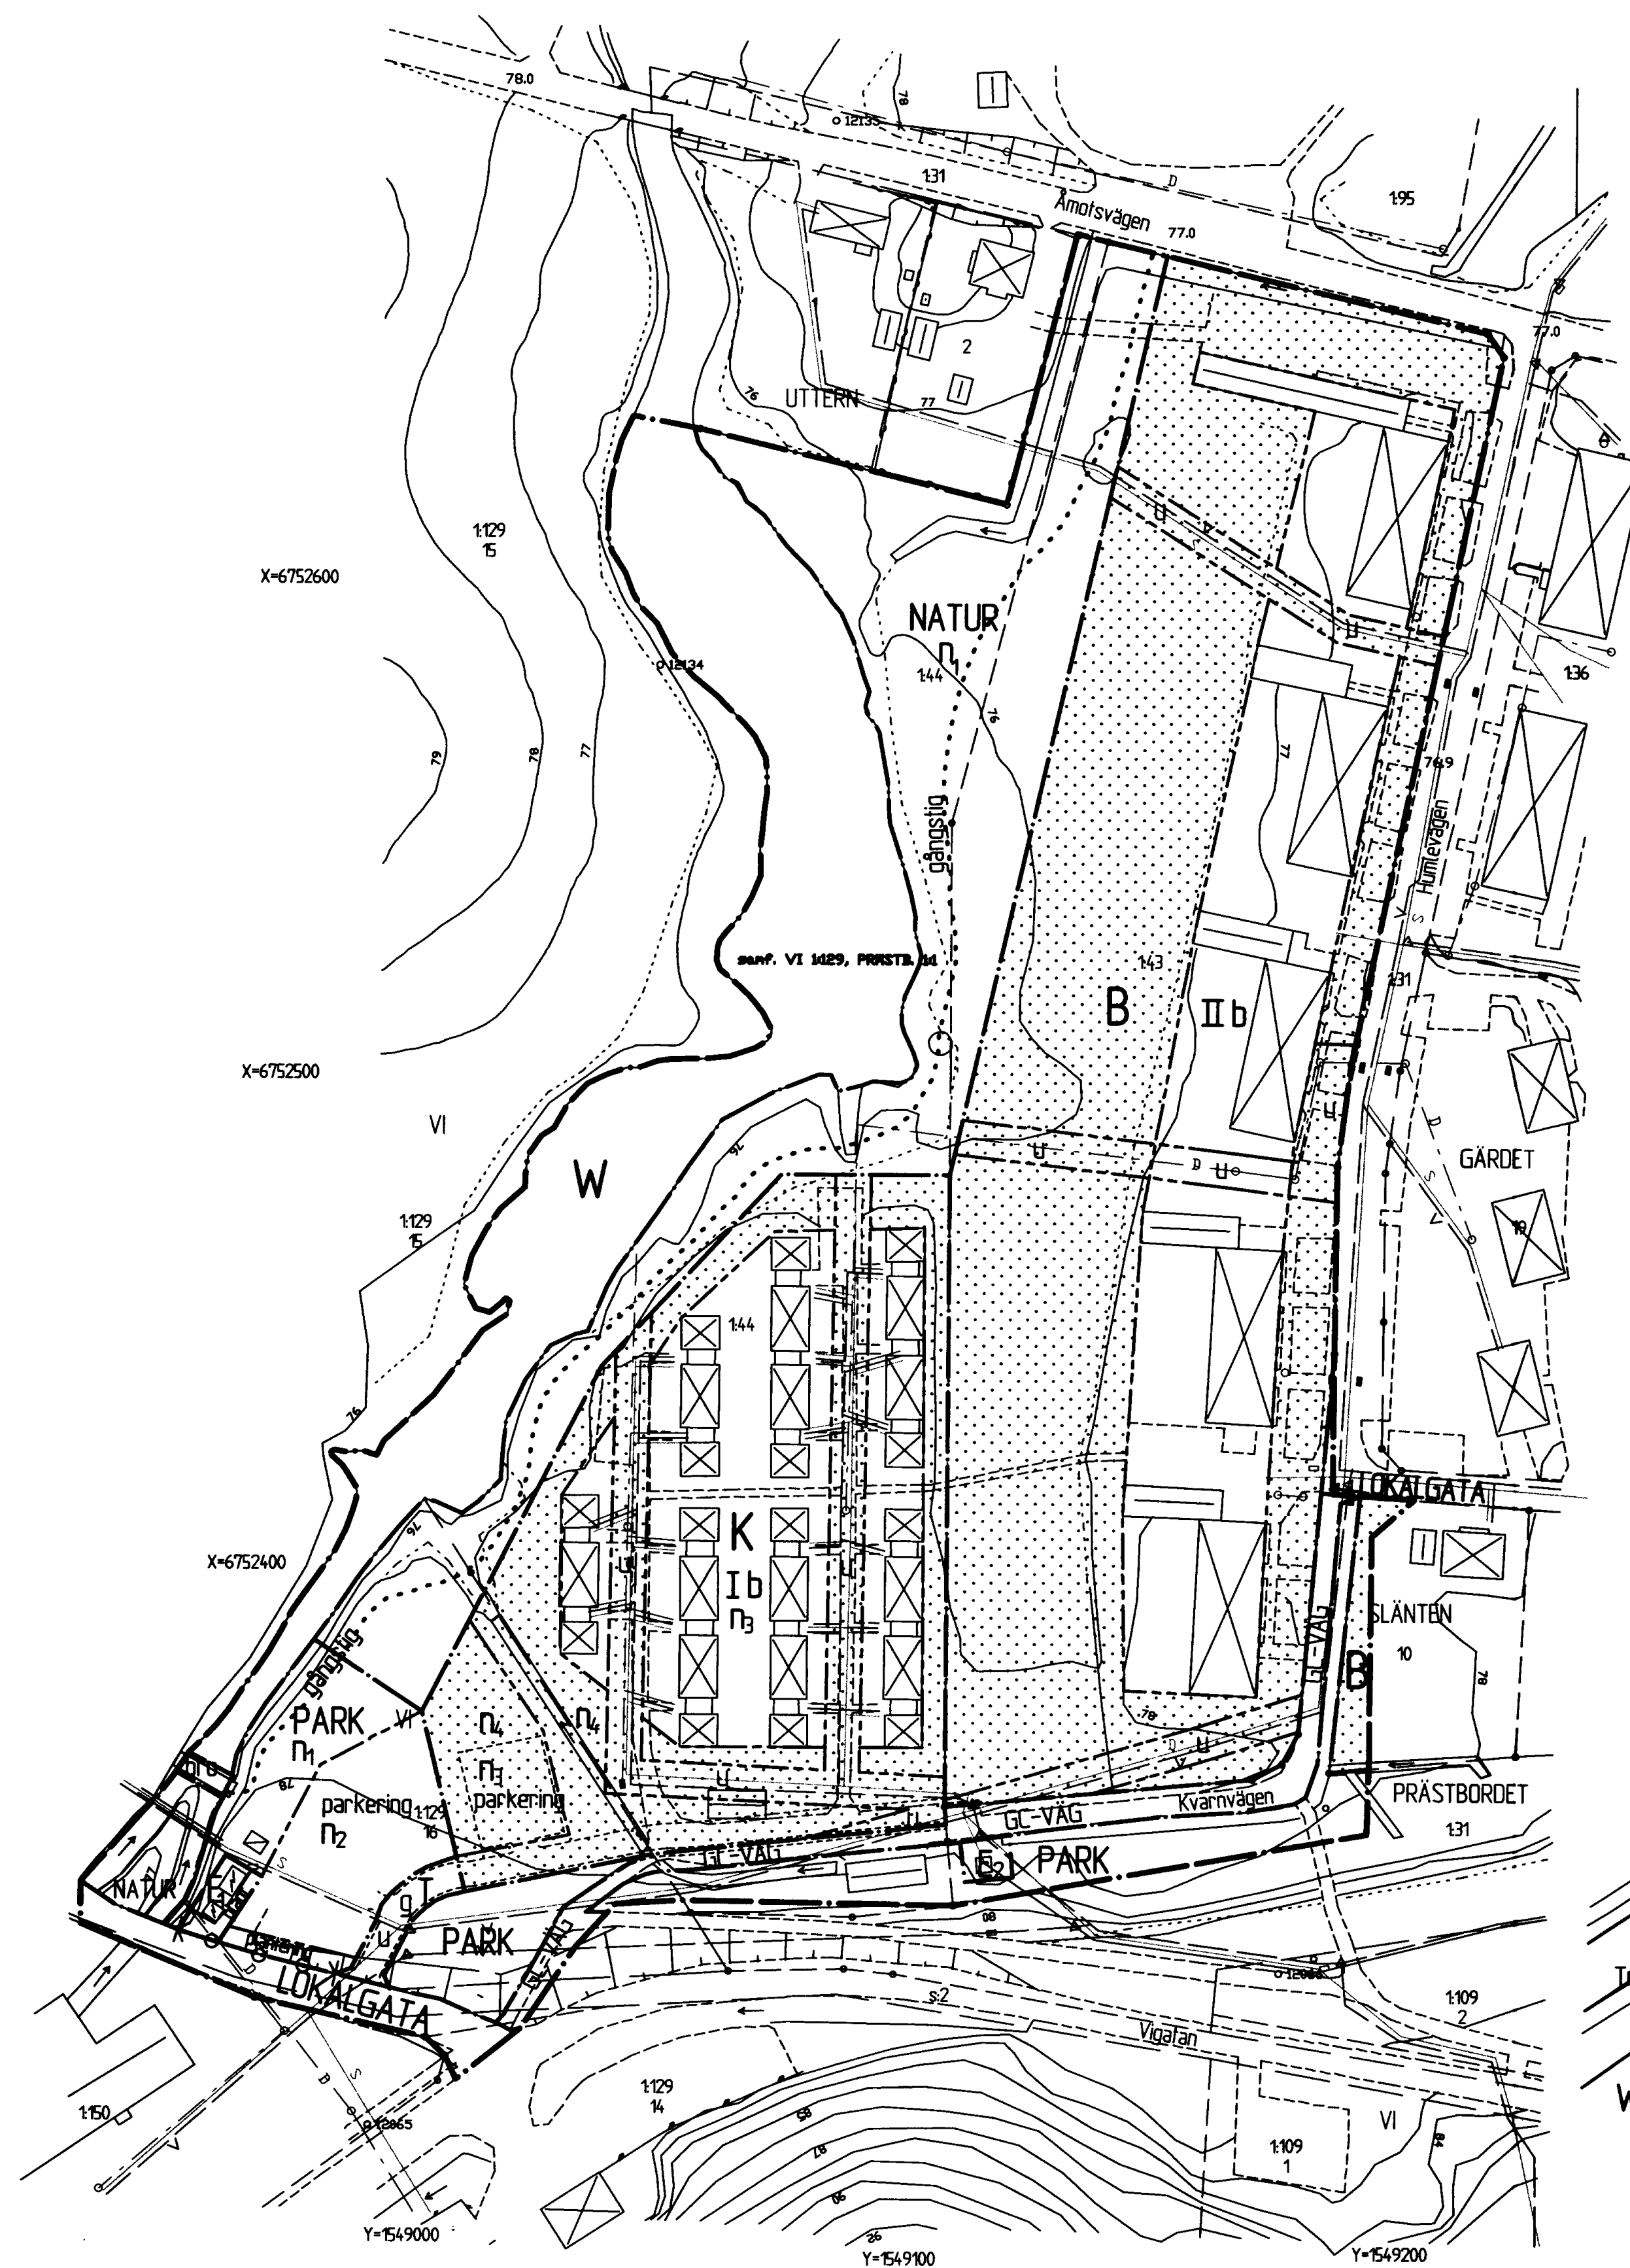

PLANKARTA

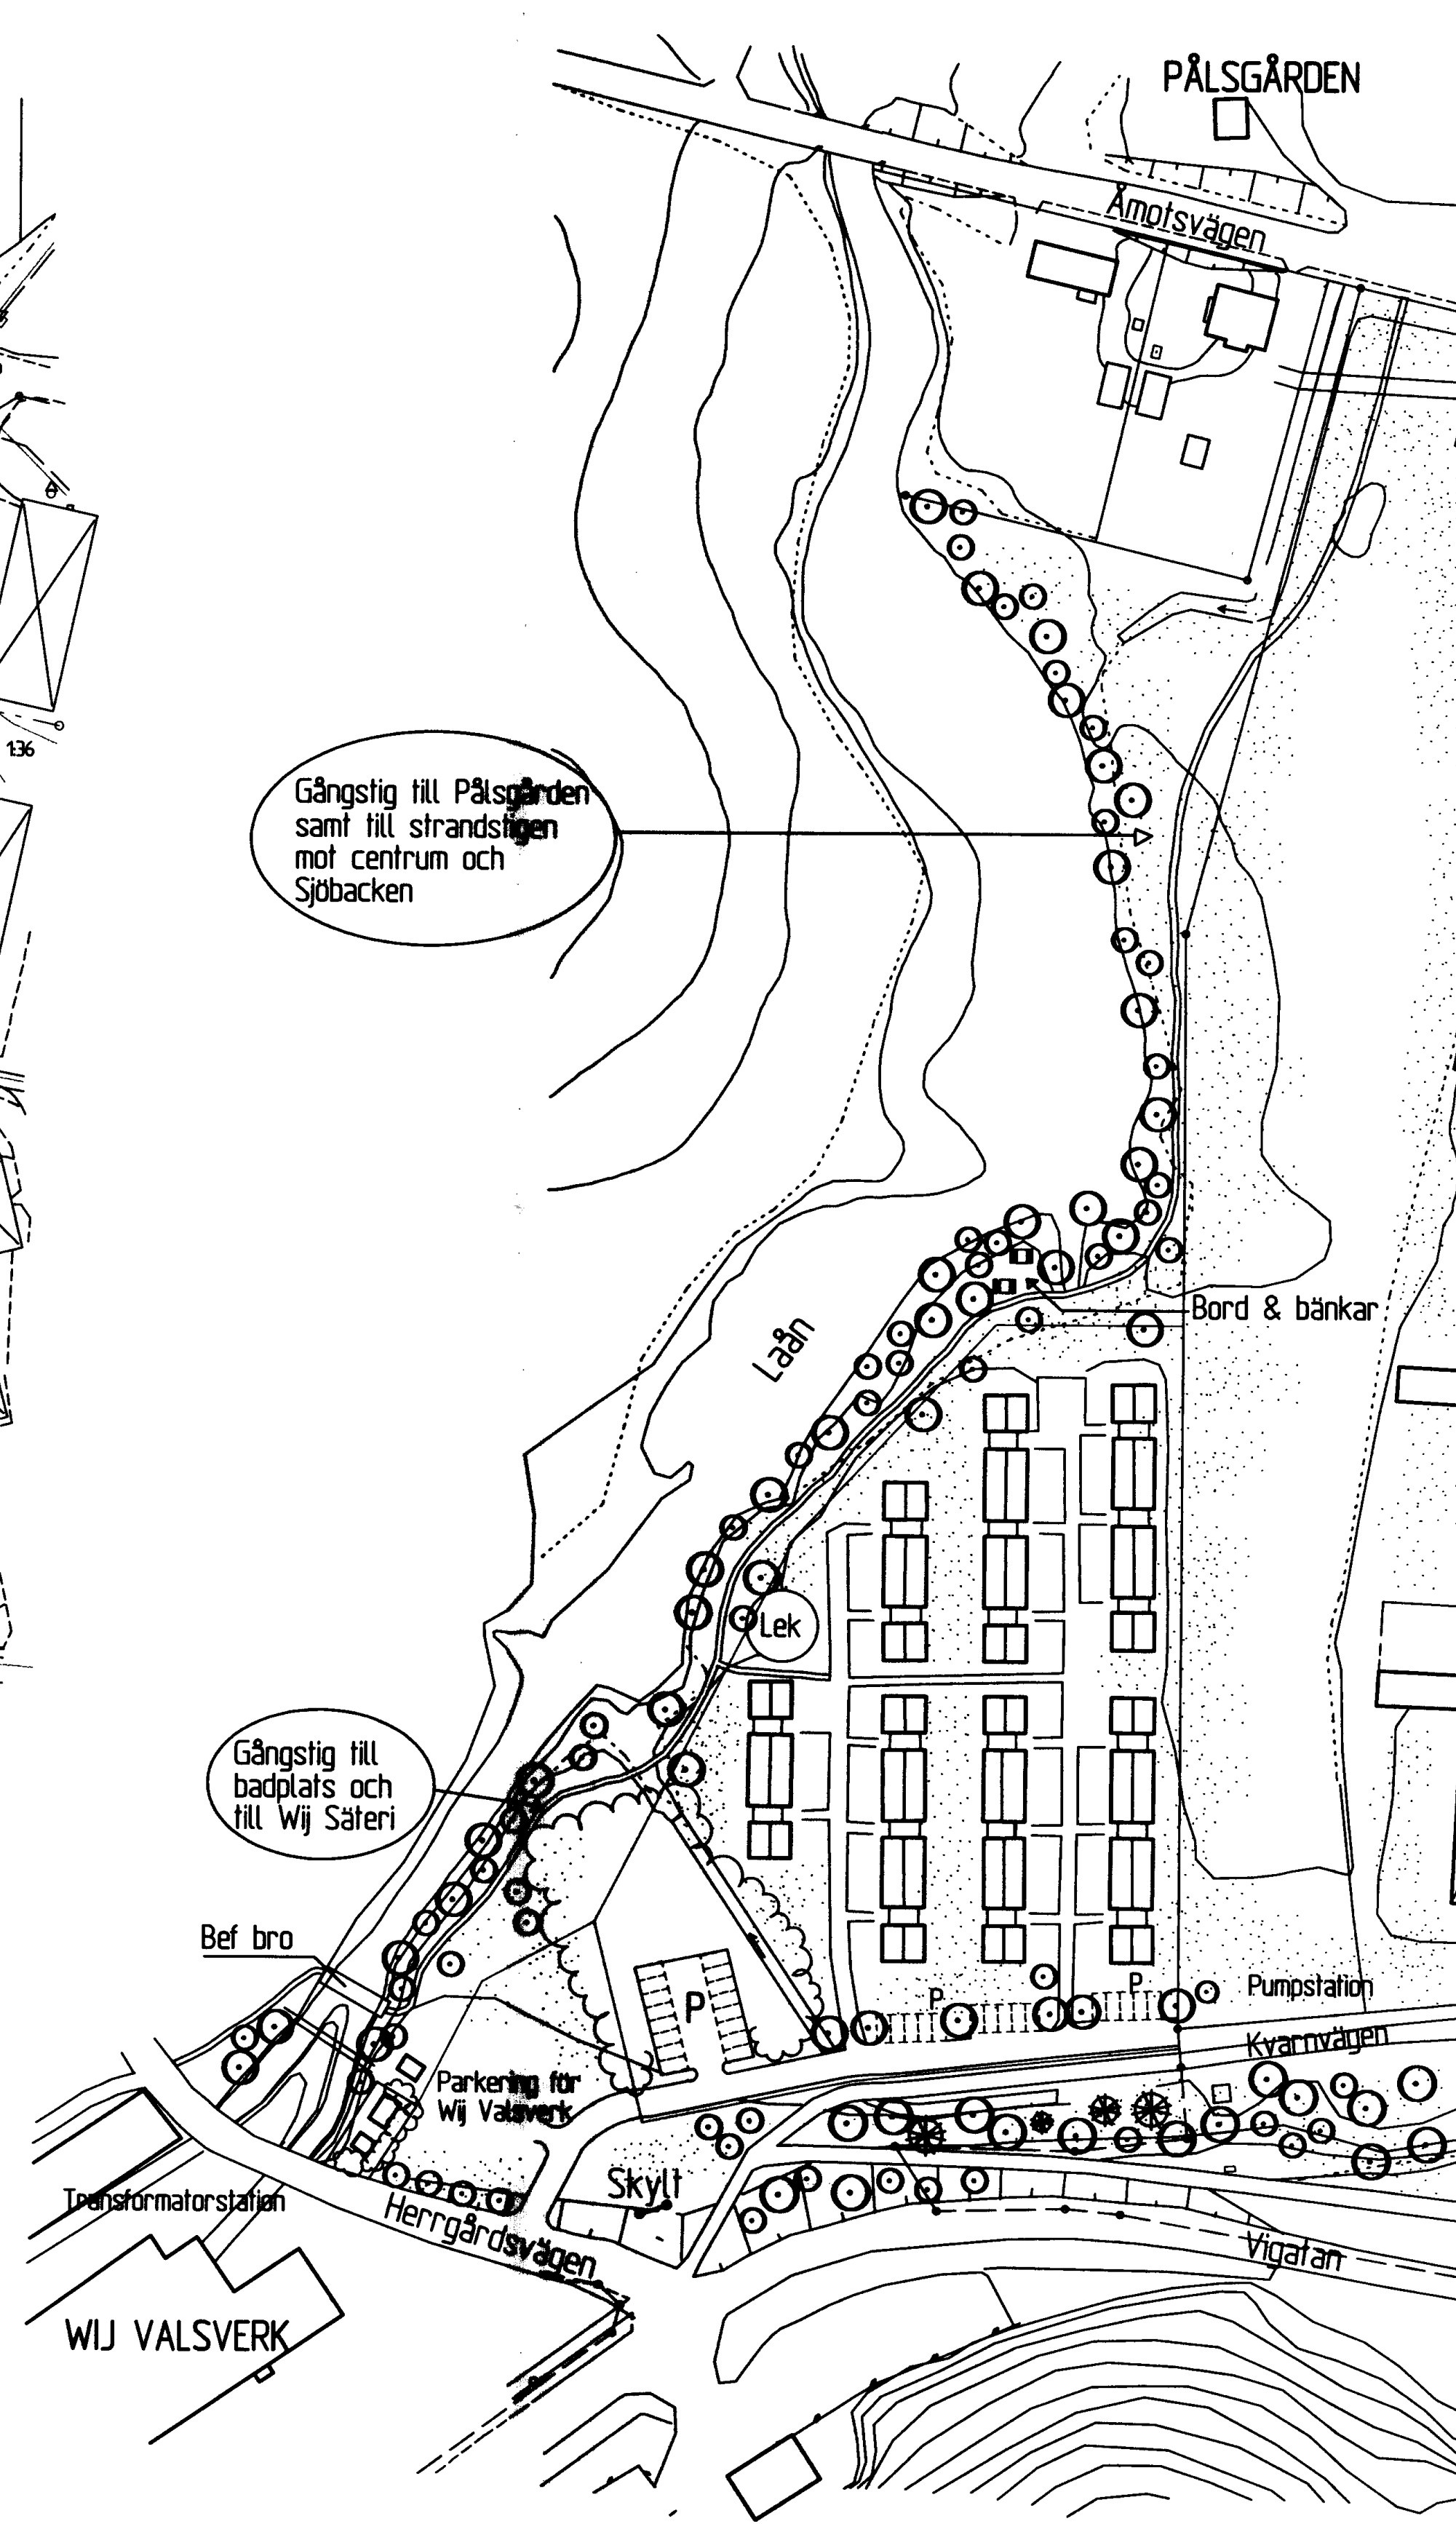

ILLUSTRATION

GRUNDKARTEBETECKNINGAR

- Fastighetsgränser m m
- Traktgräns, Kvartersgräns, Fastighetsgräns
- Byggnader
- Bostadshus resp uthus
- Karlar efter huslvet
- Bostadshus resp uthus
- Karlar efter falkonitum
- Skärmtak resp jordkällare
- Övrigt
- Staket, gärdsgård eller plank
- Häck
- Väg
- Gångstig

- Staket
- Strandlinje
- Vattendrag
- Agostagräns

- Punkter
- Stämpunkt i plan resp höjd
- Rumätspunkt

- Ledningar
- Vattenledning m avstängare o brandpost
- Avloppsledning, dagvatten, m brunnar
- Avloppsledning, spillvatten, m brunnar

- Höjdhöjningsländen
- Avvägd höjd
- Höjdkurva

GRUNDKARTA tillhörande
detaljplan för
PRÄSTBORDET 1:44 m fl

Kommun Ockelbo
Län Gävleborgs
Region Ockelbo

Upprättad 1999-11-03

Björn Eriksson
Lantmätare

Skala	Beteckningsstandard
1:1000	HMK-Ka.D
Koordinatsystem i plan	Koordinatsystem i höjd
2,5 gon V reg 10	Ockelbo lokalt
Ursprung	
Ockelbo primärkarta	