


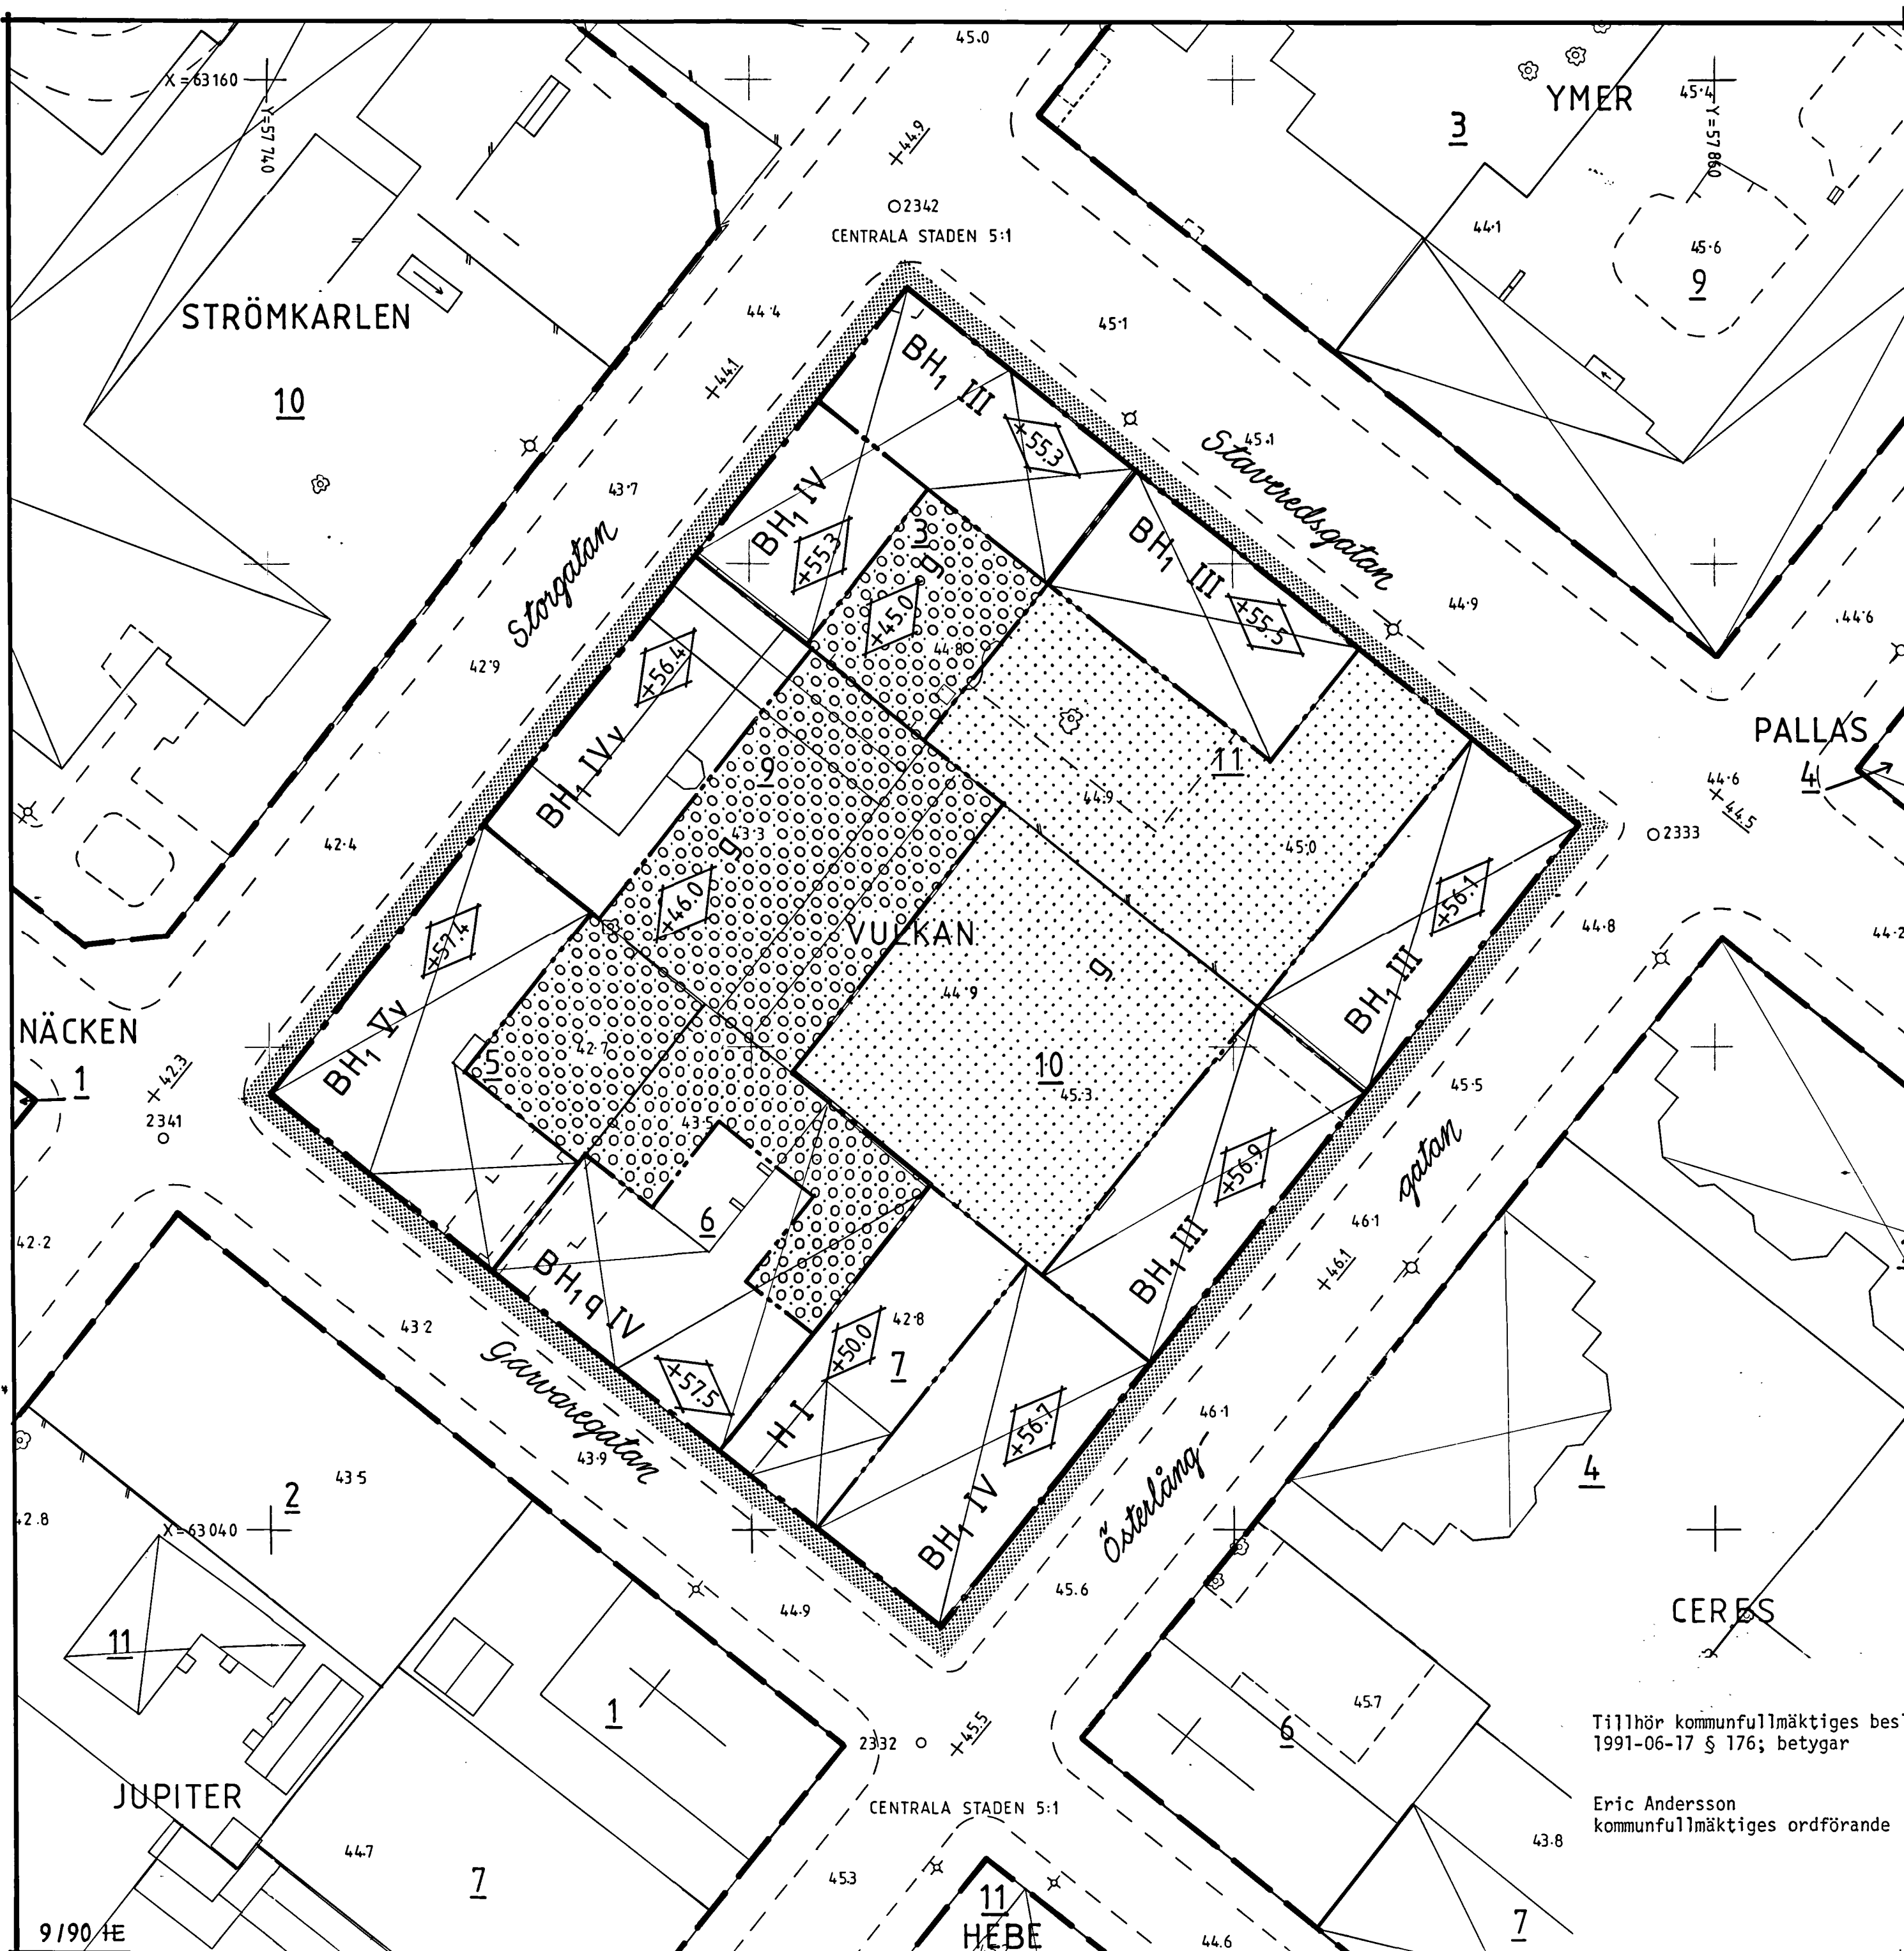

PLANKARTA MED BESTÄMMELSER

- PLANKARTANS GRÄNSBETECKNINGAR**
- Gräns för planområdet, gränsen ligger i rastrets innerkant
 - Användningsgräns
 - Egenskapsgräns

- PLANBESTÄMMELSER**
- Följande gäller inom områden med nedanstående beteckningar. Där beteckning saknas gäller bestämmelsen inom hela planområdet.
- Användning av mark
- Bara angiven användning är tillåten
- Kvartersmark
- H Handel
 - BH₁ Bostäder med handel i bottenvåningen


- Begränsning av markens bebyggande**
- Marken får inte bebyggas
 - Marken får byggas över med planterbart bjälklag
 - Marken skall vara tillgänglig för gemensamhetsanläggning

- VIKTIGARE GRUNDKARTEBETECKNINGAR**
- Områdesgräns enligt gällande detaljplan
 - Fastighetsgräns
 - Byggnader
 - Markhöjd
 - Fastställd gatuhöjd

Upprättad av stadsarkitektkontoret i september 1990

Leif Ahlbom stadsarkitekt
Lars Karlsson planingenjör

Antagen av KF 1991-06-17
Laga kraft 1991-07-17

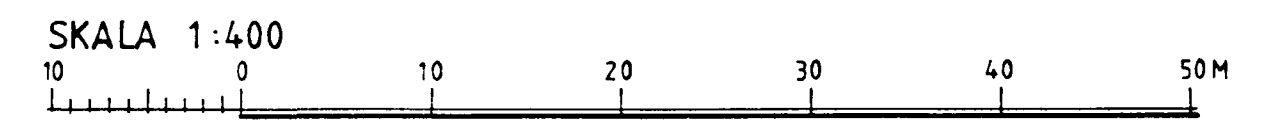

ANTAGANDEHANDLING

Detaljplan för KV VULKAN Centrala staden

Tillhör kommunfullmäktiges beslut 1991-06-17 § 176; betygar

Eric Andersson kommunfullmäktiges ordförande

Trollhättans kommun

- Byggnaders utformning**
- Högsta byggnadshöjd i meter över nollplanet
 - I-V Högsta antal våningar
 - V Vind får inte inredas

Värdefull byggnad

q Kulturhistoriskt värdefull byggnad. Ändring av befintlig byggnad får inte förvanska dess yttre karaktär. Tillbyggnad skall utformas med särskild hänsyn till den befintliga byggnadens särart.

ADMINISTRATIVA BESTÄMMELSER

Genomförandetid

Genomförandetiden slutar den 31 december 1996 vad gäller tomterna 5, 6 och 7 samt 3, 10 och 11. För Vulkan 9 slutar genomförandetiden den 31 december 1999.

Upphävda fastighetsplaner

Fastighetsplaner (tomtindelningar) för Vulkan 3, 5, 6 och 7 fastställd 1906-12-22. Vulkan 9 och 10 fastställd 1940-01-03 samt Vulkan 11 fastställd 1944-02-08 upphävs när denna detaljplan vinner laga kraft.

ILLUSTRATIONER

Text Illustrationstext

Grundkartan utgör ajourfört utdrag ur stadsingenjörskontorets primärkartverk upprättat genom flygfotografering 1980 Måtklass II

Koordinatsystem:
I plan: Trollhättans lokala system
I höjd: Rikets höjdsystem 1900.

Grundkartebeteckningarna hänför sig till Statens Lantmäteriverks anvisningar 1976-09-30, TFA 4.6, B:2. Fastighetsredovisning 1990-10-08

Lennart Johansson stadsingenjör

- Antagandehandlingarna består av
- plankarta med bestämmelser
 - planbeskrivning
 - genomförandebeskrivning
 - grundkarta
 - fastighetsförteckning
 - samrådsredogörelse
 - utlåtande efter utställning