


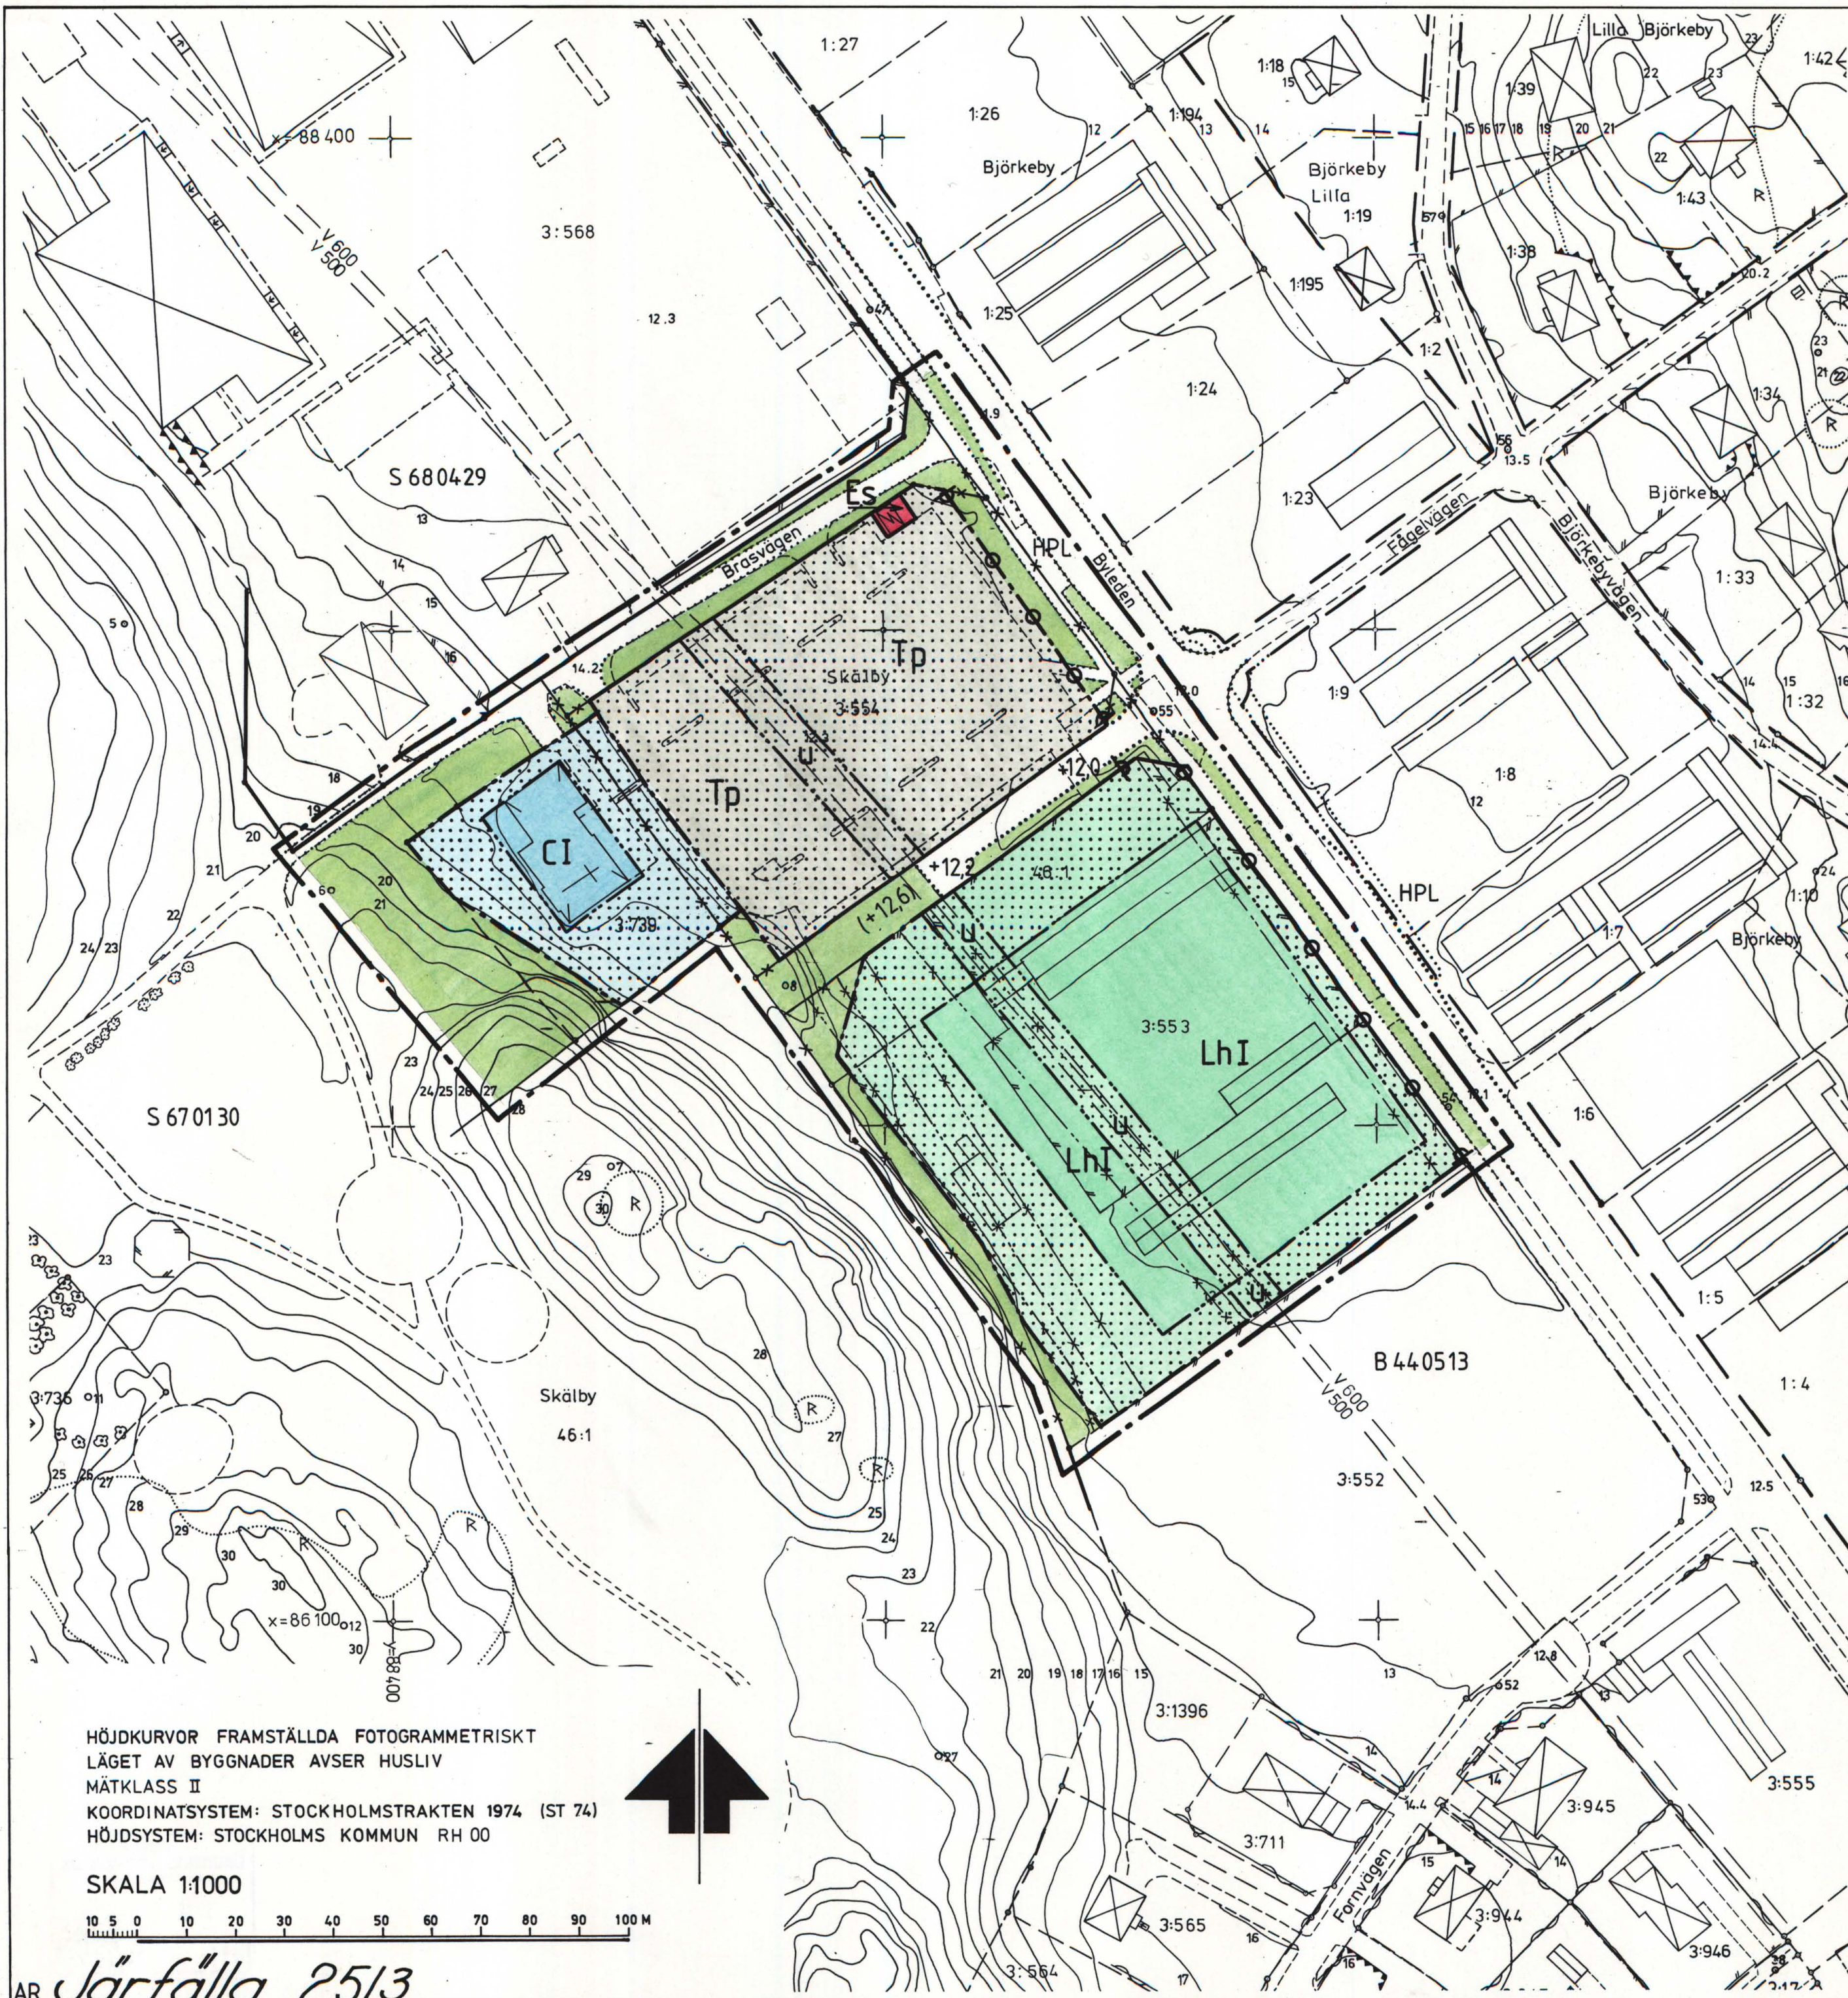

FÖRSLAG TILL ÄNDRING AV STADSPLAN FÖR DEL AV SKÄLBY VÅRDKASEKYRKAN M.M. OMFATTANDE FASTIGHETERNA SKÄLBY 3:553 M.F.L. I JÄRFÄLLA KOMMUN, STOCKHOLMS LÄN STADSARKITEKTKONTORET I JÄRFÄLLA

DEN 22 JANUARI 1981.

Tore Magni
TORE MAGNI
STADSARKITEKT

Birgit Lundberg
BIRGIT LUNDEBERG
PLANARKITEKT

Antagen av Järfälla kommunfullmäktige
den 14 september 1981 §157
Sten Piehl

BETECKNINGAR STADSPLANEKARTA GRÄNSER

- Linje 3 meter utanför det område förslaget avser
- Gällande områdesgräns
- x-x- Gällande områdes- resp. bestämmelsegräns avsedd att utgå
- Områdesgräns
- Bestämmelsegräns
- Illustrationslinjer ej avsedda att fastställas

ALLMÄN PLATS

- Gatumark resp. parkmark

BYGGNADSKVARTER

- C Samlingslokaler
- Lh Handelsträdgård

SPECIALOMRÅDEN

- Tp Parkering
- Es Transformatorstation

ÖVRIGA BETECKNINGAR AVSEDDA ATT FASTSTÄLLAS

- Mark som inte får bebyggas
- u Mark tillgänglig för underjordiska ledningar
- I Antal våningar
- (+00,0) Gällande gatuhöjd avsedda att utgå
- +00,0 Föreslagen gatuhöjd
- Utfartsförbud

GRUNDKARTA UPPRÄTTAD DEN 24 APRIL 1980

Bruno Jervfors
Bruno Jervfors
Byråingenjör

GRUNDKARTA

- Traktnavngräns
- Fastighetsgräns
- Annan gräns (tex servitut)
- 1:23 Fastighetsbeteckning
- Byggnader
- Transformatorbyggnad
- Staket
- Häck
- Stenmur
- Stödmur
- Väg
- Slänt
- Dike
- Höjdcurvor
- 0.00 Avvägd höjd
- o Polygonpunkt
- o Höjdfix
- + Punkt i rutnät

- o Träd
- o Brunn
- o Fornminnesområde
- X // v Sankmark, öker resp äng

- Underjordiska ledningar:
- E Högspänningsledning, elkabel
- T Telekabel
- V Vattenledning
- A Avloppsledning
- VA Vatten- och avloppsledning i samma rörgrav
- F Fjärrvärmeledning

Kopians likhet med originalen
bestyrkes i tjänsten.

Andersson P 12/79 SY
M585

HÖJDKURVOR FRAMSTÄLLDA FOTOGGRAMMETRISKT
LÄGET AV BYGGNADER AVSER HUSLIV
MÄTKLASS II
KOORDINATSYSTEM: STOCKHOLMSTRAKTEN 1974 (ST 74)
HÖJDSYSTEM: STOCKHOLMS KOMMUN RH 00

SKALA 1:1000

10 5 0 10 20 30 40 50 60 70 80 90 100 M

AR Järfälla 2513