


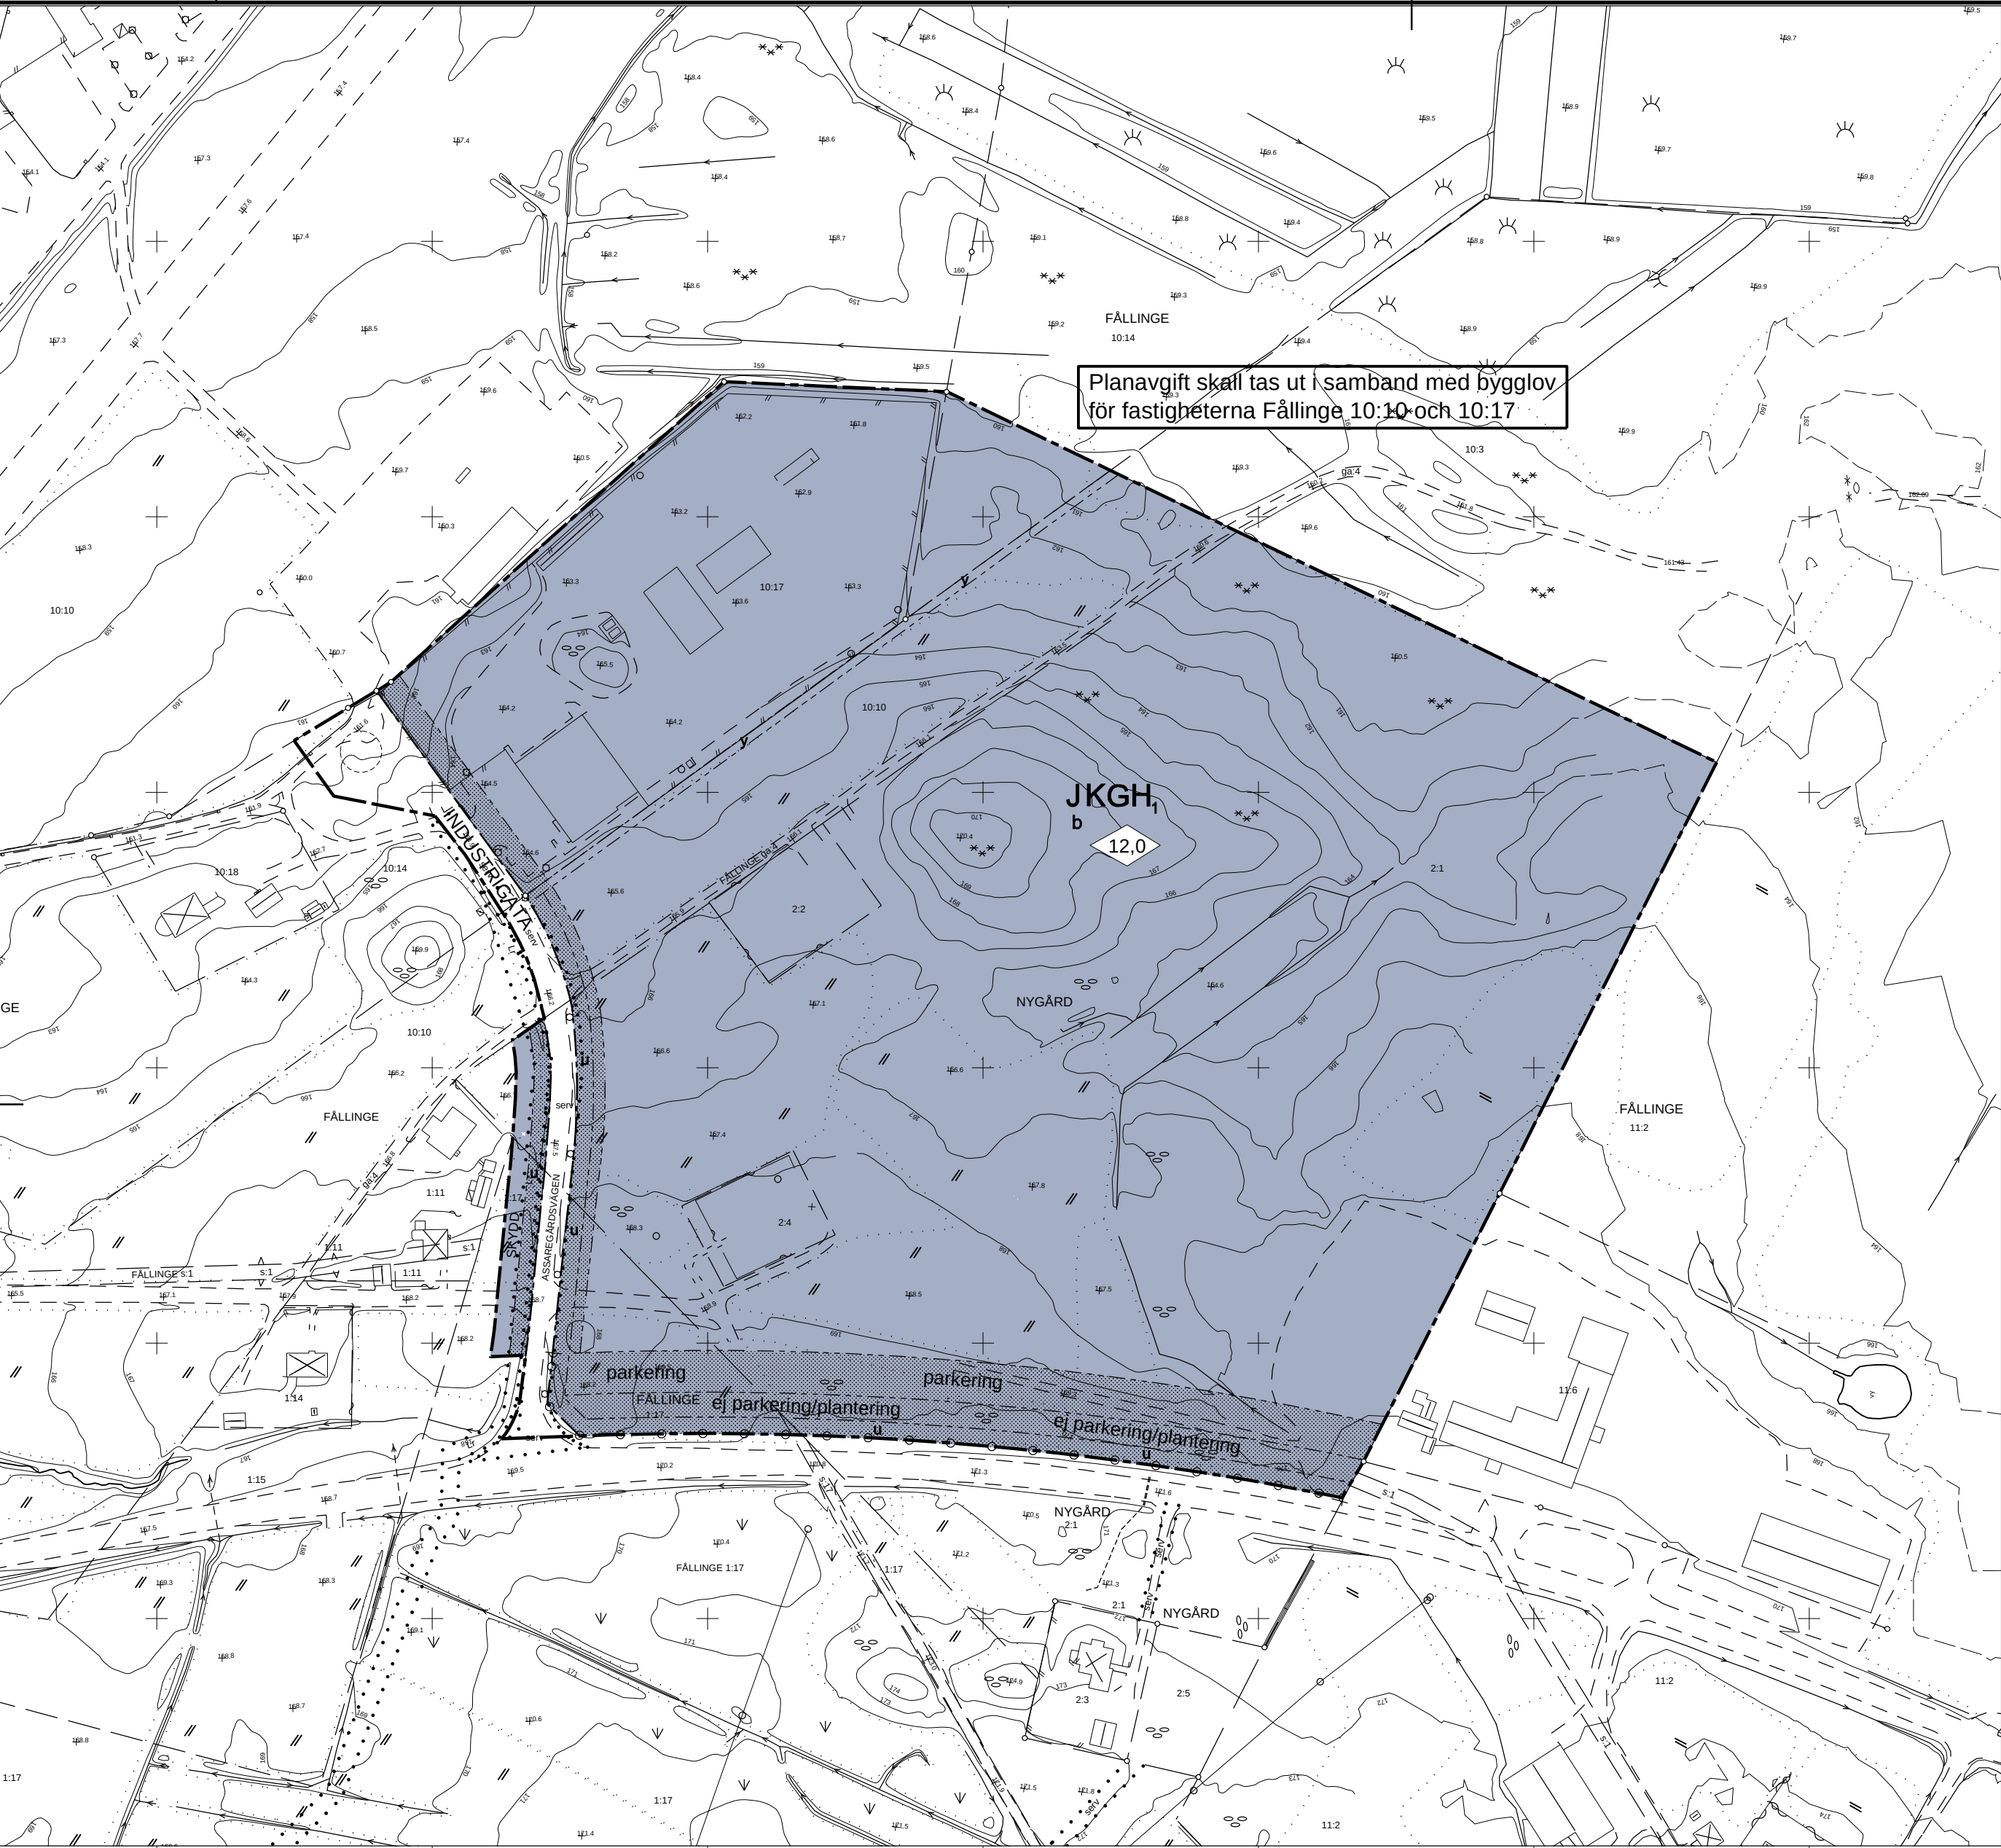

PLANKARTA

- Planområdesgräns
- Användningsgräns
- Egenskapsgräns



Planbestämmelser

Följande gäller inom de områden som har nedanstående beteckningar. Där beteckningar saknas gäller bestämmelsen inom hela området om inte annat anges.

ANVÄNDNING AV MARK

Allmänna platser

INDUSTRIGATA	Industritrafik
--------------	----------------

Kvartersmark

J	Industri
K	Kontor
G	Bilservice
H ₁	Handel med skrymmande varor, ej livsmedel
SKYDD	Område som skyddar mot störning

BEGRÄNSNINGAR AV MARKENS BEBYGGANDE

	Marken får inte bebyggas
y	Marken skall vara tillgänglig för utfart från angränsande fastigheter
u	Marken skall vara tillgänglig för allmänna underjordiska ledningar

MARKENS ANORDNANDE

Utfart

	Körbar förbindelse får inte anordnas
ej parkering/plantering	Parkeringsplats får inte finnas/planterat område
parkering	Parkeringsplats får finnas

PLACERING, UTFORMNING, UTFÖRANDE

Utformning

0,0	Högsta byggnadshöjd i meter
-----	-----------------------------

Byggnadsteknik

b	Fördröjnings- och reningsanläggning skall anläggas på kvartersmarken. Den samlade dagvattenmängden ut från området skall ledas bort med max Ø 200 mm i rördimension.
---	--

ADMINISTRATIVA BESTÄMMELSER

Genomförandetid

Genomförandetiden är 5 år räknat från det datum planen vinner kraft.



Detaljplan för Nygård 2:1 m fl fastigheter

i Smålandsstenar
Gislaveds kommun, Jönköpings län.

Upprättad i augusti 2011, reviderad i oktober 2011

Britt Benjaminsson
Planerare

Gislaveds kommun
Bygg- och miljöförvaltningen

Planens beteckning SM 87

Antagen av Kommunfullmäktige 2011-12-15

Vunnit laga kraft 2012-01-11

Genomförande-tidens slut 2017-01-11

Skala 1:2000 (A2)

Upplysningar

Grundkartans beteckningar

Fastighetsgräns	Allmän- offentlig och industribyggnad, takkontur	Trappa	Gränsrör
Traktgräns	Allmän- offentlig och industribyggnad, husliv	Staket, mur	Belysningsstolpe
Rutnät	Byggnad, takkontur	Häck	Markhöjd
2:1	Byggnad, husliv	Barrskog, Lövskog	Körbanekant
Nygård	Uthus	Enstaka lövträd	Körbana kantsten
Lr	Skärmtak	Ägoslagsgräns	Gångbanekant
serv		Bäck	Nivåkurvor
Servitut		Dike	

Uppgifter om grundkartan

Upprättad och ajourford av MBK-enheten i Gislaved fram till augusti 2011
Koordinatsystem i plan 5.0 gon V 63:1
Region 02 Halland
Höjdsystem RH 70

Marcus Josefsson
MBK-samordnare

