


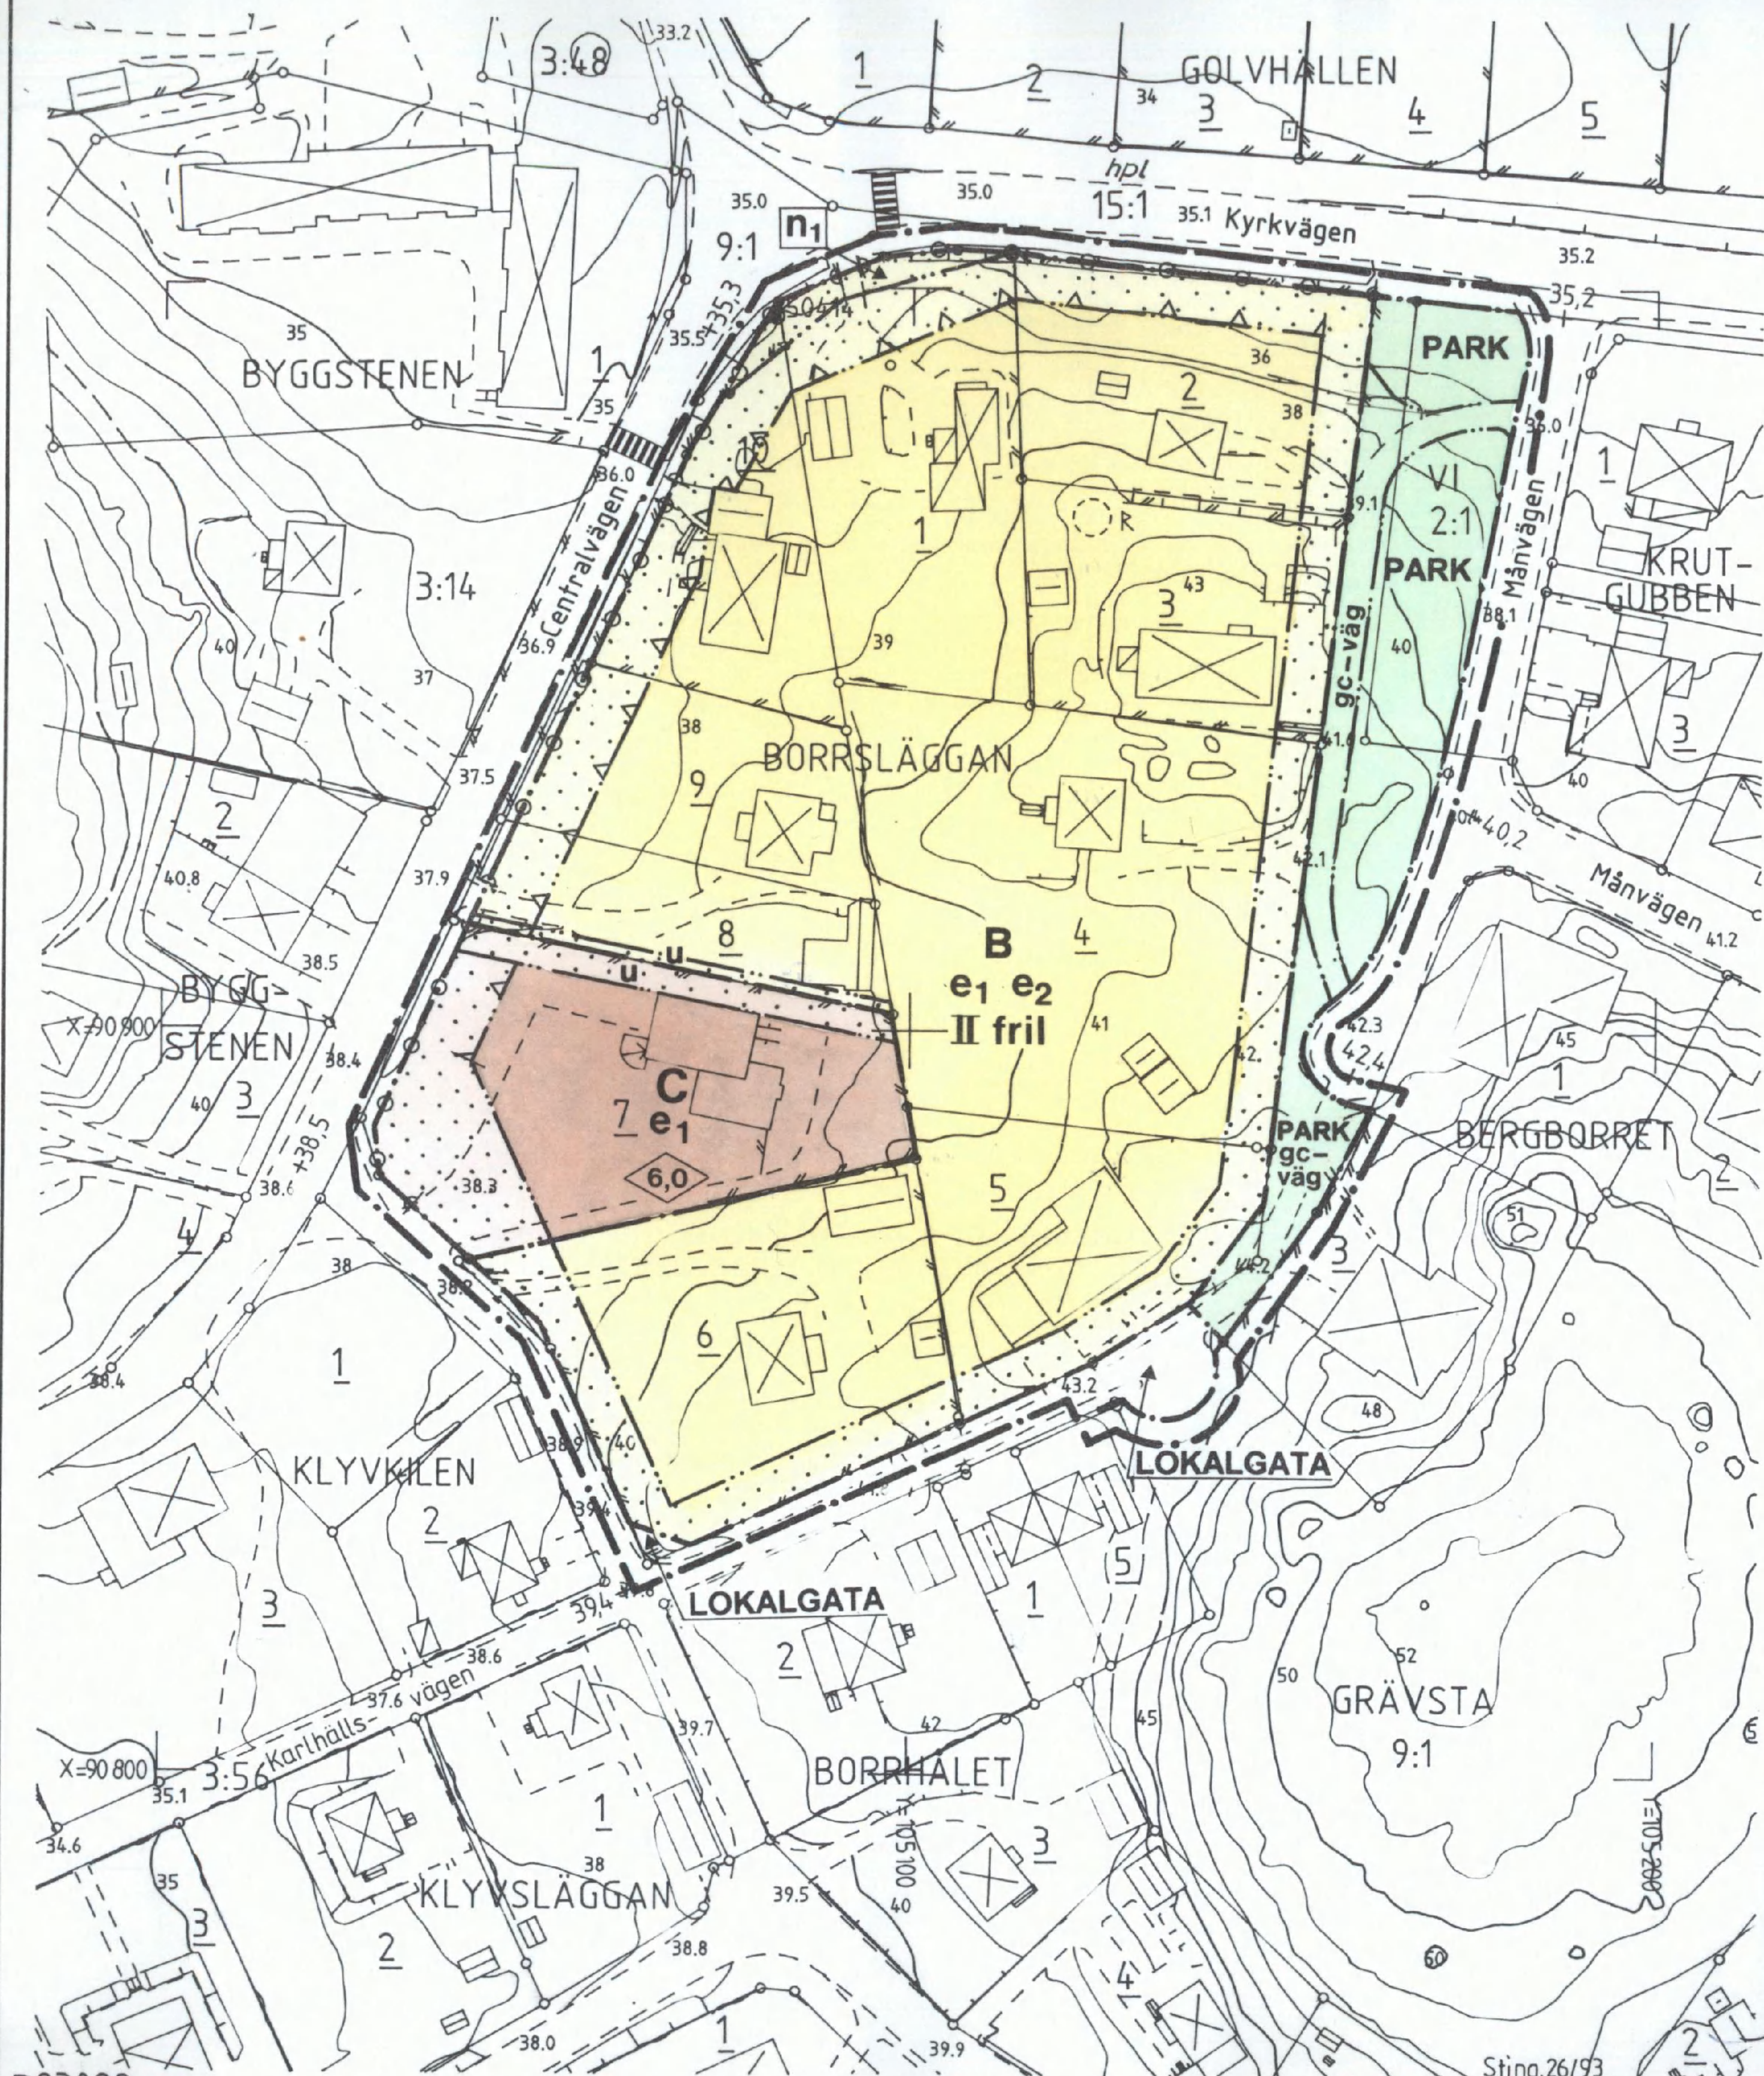

GRUNDKARTANS BETECKNINGAR

- Fastighetsgräns
- Byggnader med takkontur resp fasadlinje
- Byggnad
- Väg
- Stänt
- Staket
- Mur
- Häck
- Dike
- Gällande höjd
- Avvägd höjd
- Höjdkurvor
- Registrernr för fastighet med kvartersnamn
- Registrernr för fastighet med traktnamn
- Fornminne

Mätklass: II
Koord. system: Södertälje lokala
Höjdsystem: Södertälje höjdsystem 1900
Grundkarta med fastighetsredovisning
upprättad 1994-01-21
Rolf Skoglund
Rolf Skoglund
Stadsingenjör

ANTAGEN AV BYGGNADSNÄMNDEN
1994-11-16 § 394
PLANEN HAR VUNNIT LAGA KRAFT
1994-12-08
På tjänstens vägnar

Erik Bengtsson
Erik Bengtsson

PLANKARTA
GRÄNSBETECKNINGAR

- Linje på kartan ritad tre (3) mm utanför planområdets gräns
- Användningsgräns
- Egenskapsgräns

PLANBESTÄMMELSER

Följande gäller inom områden med nedanstående beteckningar.
Där beteckning saknas gäller bestämmelsen inom hela planområdet.
Endast angiven användning och utformning är tillåten.

MARKANVÄNDNING

Allmänna platser

LOKALGATA

Lokaltrafik

PARK

Anlagd park

Kvartersmark

B

Bostäder

C

Samlingslokal. Verksamheten får inte vara störande för omgivningen

UTFORMNING AV ALLMÄNNA PLATSER

gc - väg

Körbar gång- och cykelväg

UTNYTTJANDEGRAD

e1

Högst en femtedel (1/5) av fastighetens areal får bebyggas

e2


Minsta tomtstorlek är 800 m²

BEGRÄNSNING AV MARKENS BEBYGGANDE

Marken

får inte bebyggas

Skala 1:1000

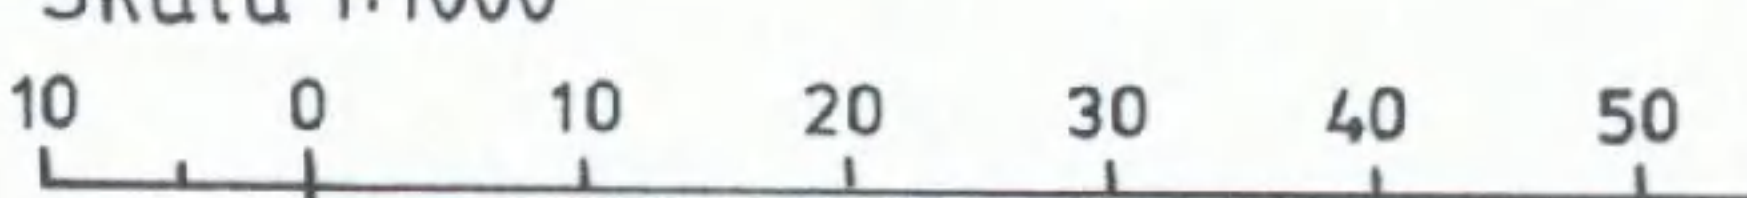

u

Marken skall vara tillgänglig för allmänna underjordiska ledningar

MARKENS ANORDNANDE

n1

Vegetation eller andra sikthinder får inte överstiga en höjd av 0,6 m
Utfart får inte anordnas

UTFORMNING

0,0

Högsta byggnadshöjd i meter

II

fril

Högsta antal våningar
Endast friliggande hus

STÖRNINGSSKYDD

Fasad

skall bullerdämpas. Bullernivån får inomhus ej överskrida 30 dB(A) för ekvivalent och 45 dB(A) för maximalt buller

ADMINISTRATIV BESTÄMMELSE

För planområdet är genomförandetiden fem (5) år räknat från och med dagen efter det att planen har vunnit laga kraft.

100 meter

Detaljplan för kvarteret
BORRSLÄGGAN m m
vid Centralvägen - Kyrkvägen
inom HÖLÖ/MÖRKÖ i
SÖDERTÄLJE

Upprättad på stadsbyggnadskontor i Södertälje 1994-08-24

Uno Dahlén


Uno Dahlén
Stadsbyggnadsdirektör

Erik Bengtsson

Erik Bengtsson
Planchef

Bengt Lindskog

Bengt Lindskog
Arkitekt

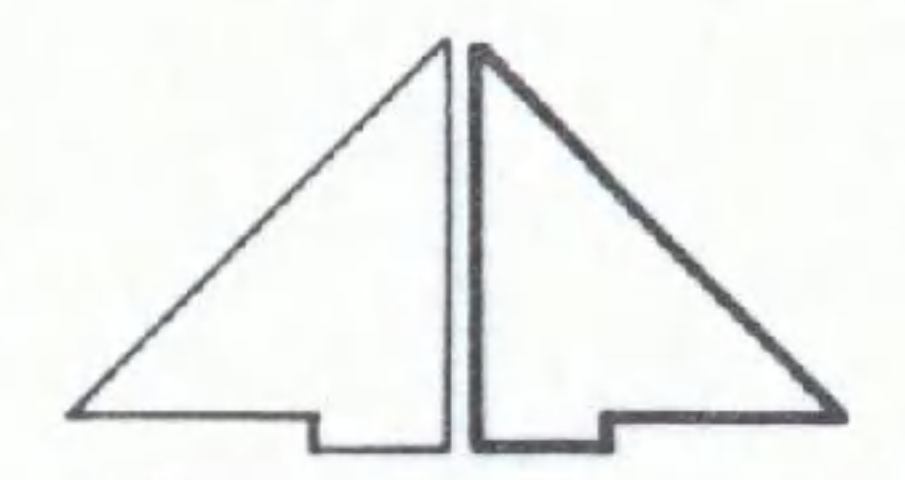

Ändrad 1994-11-16

0181K-P

1115 A