


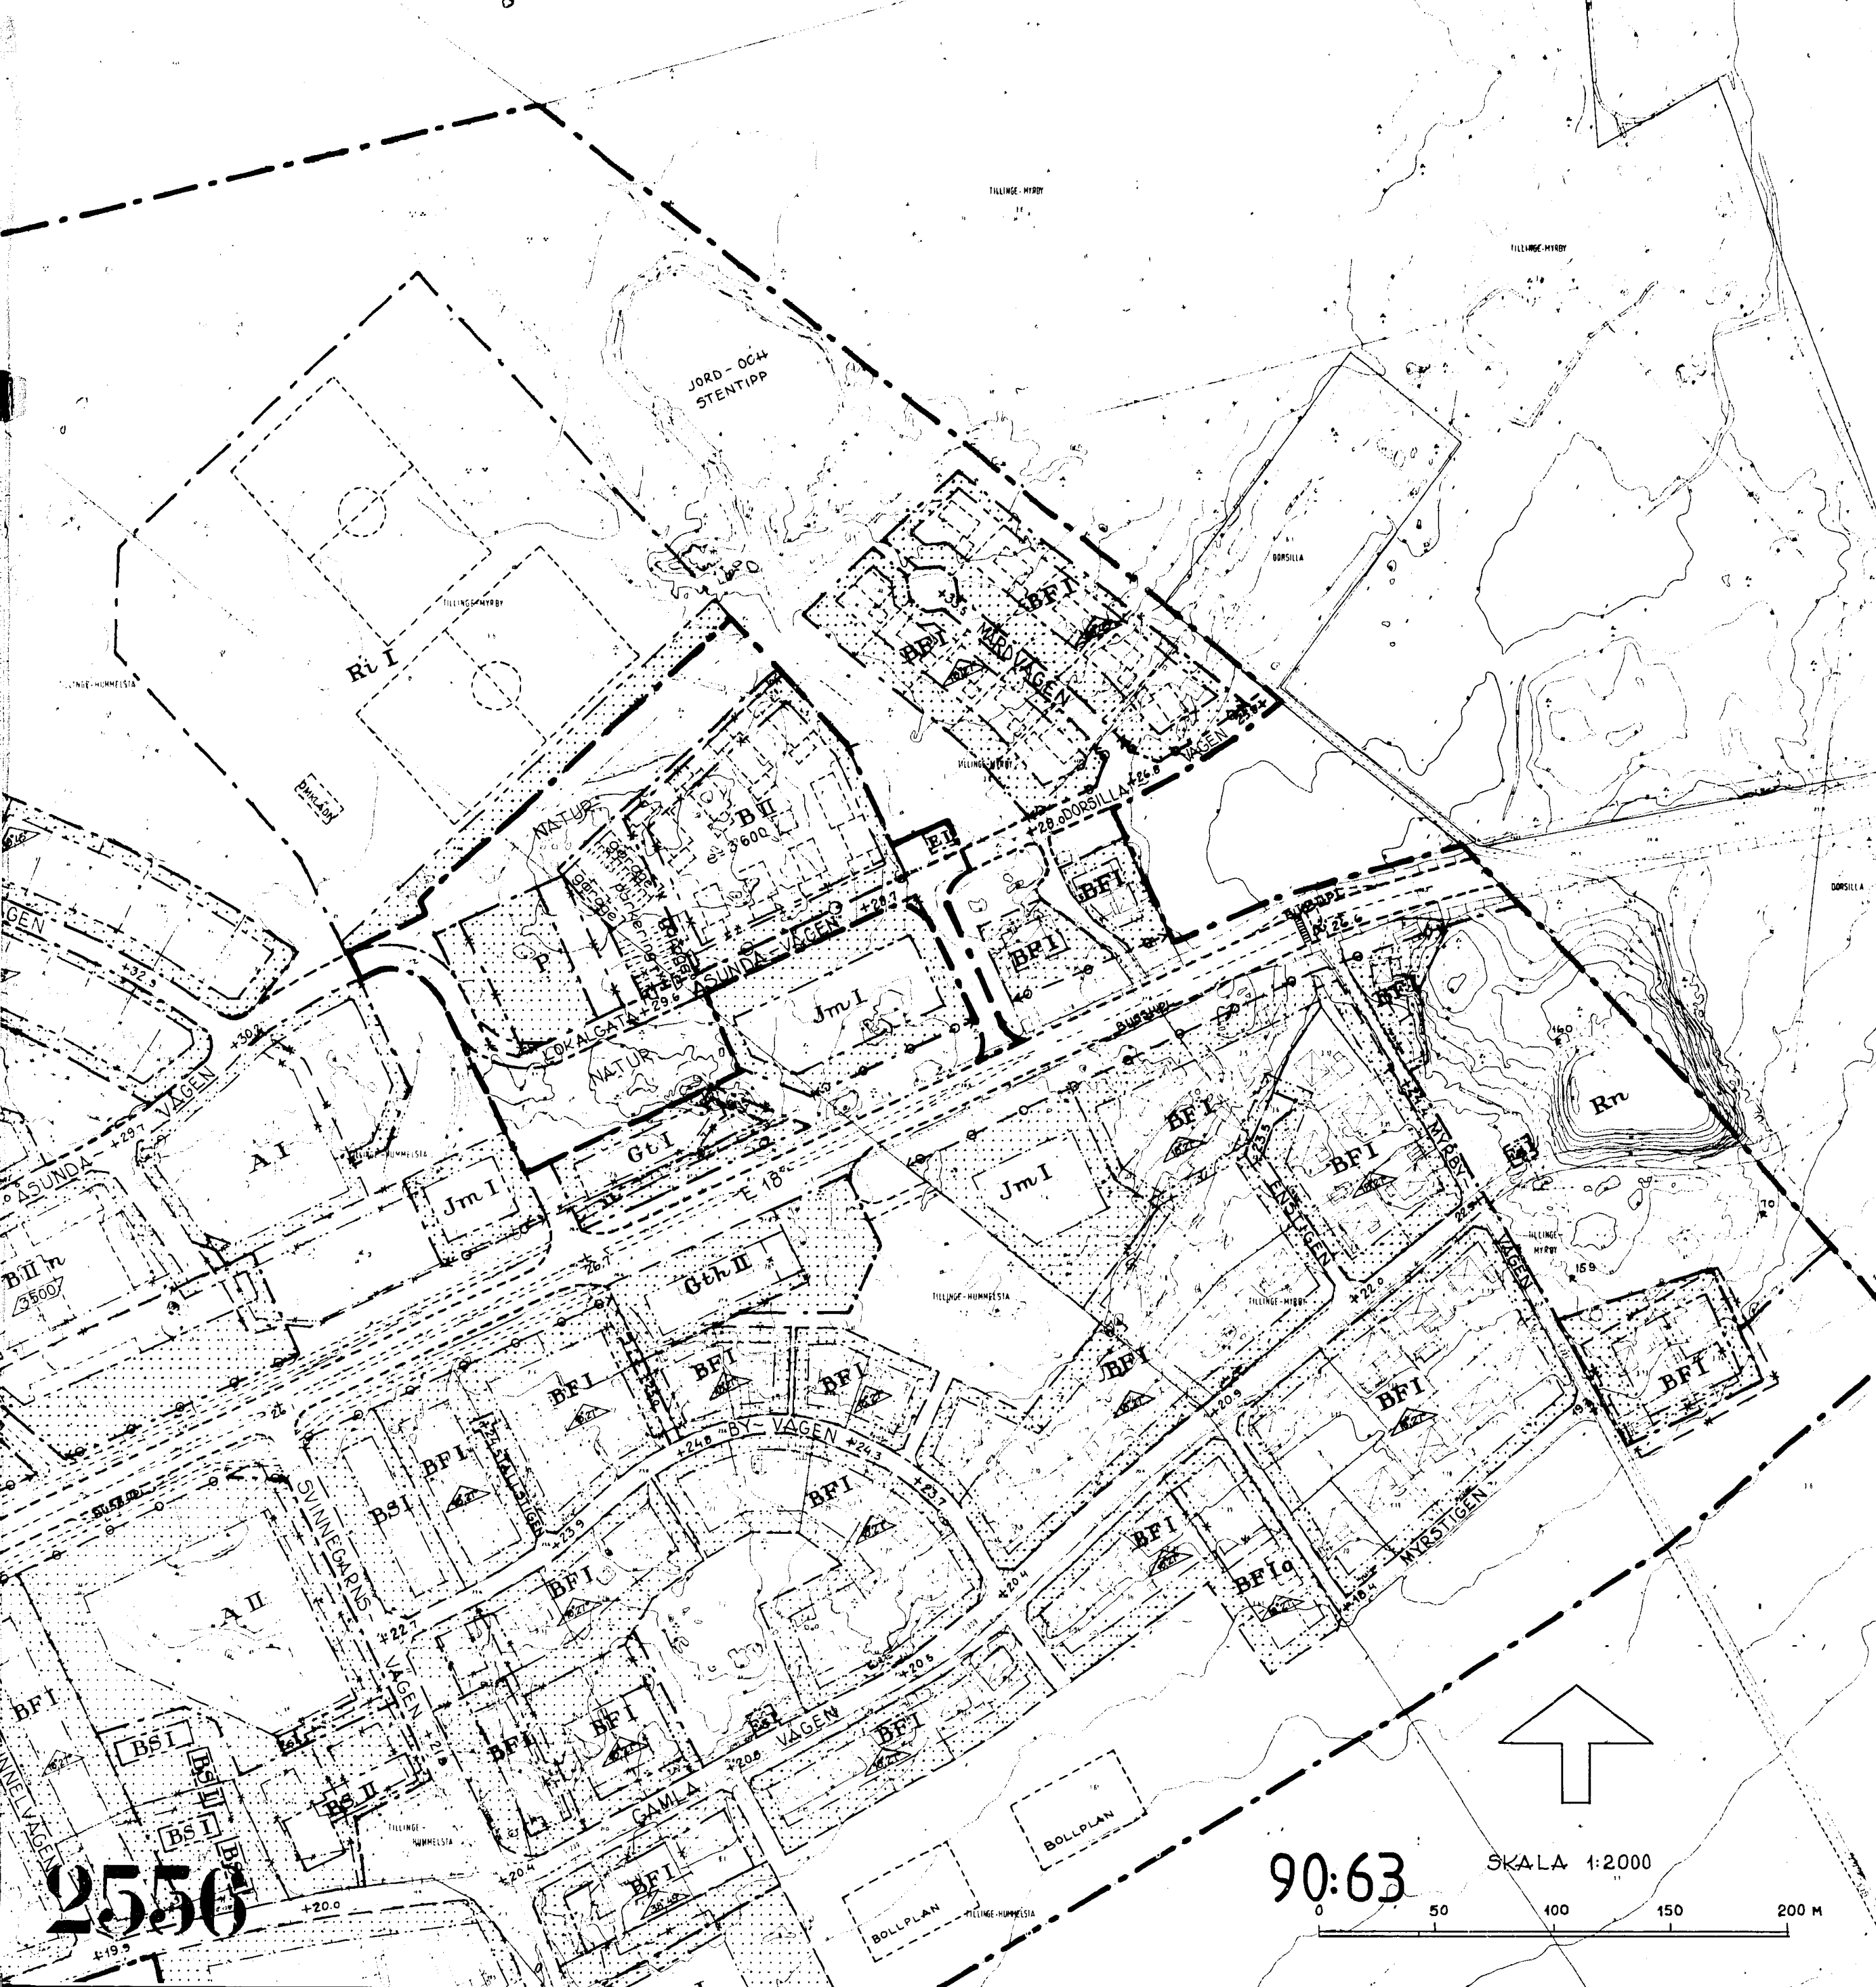

PLANKARTA

- Gränsbeteckningar
- Gräns för planområdet
 - Användningsgräns
 - Egenskapsgräns
 - Utgående gränser

PLANBESTÄMMELSER

Följande gäller inom de områden som har nedanstående beteckningar. Där beteckning saknas gäller bestämmelsen hela området.

- Markanvändning**
endast angiven användning är tillåten
Allmän plats
Lokal trafik
Natur
Kvartermark
Bostäder
Transformatorstation
Parkering
- Utformning av allmän plats**
+ 0.0 Föreskriven höjd över nollplanet
- Utnyttjandegrad**
e=0.00 Största tillåtna sammanlagda bruksarea i kvadratmeter för bostäder (BRA p)
- Begränsning av markens bebyggande**
Mark som inte får byggas
- Markens anordnande**
parkering Parkeringsplats skall finnas
garage Garage får anordnas
- Utfart**
Utfart får inte anordnas
- Utformning**
II, I Högsta antal våningar
- Administrativa bestämmelser**
Genomförandetiden är fem år från den dag planen vinner laga kraft
- Illustrationer**
Illustrationslinjer

UPPLYSNINGAR

Till planen hör förutom denna plankarta
- Planbeskrivning
- Genomförandebeskrivning


Godkänd för samråd av BN 1989-09-27
Godkänd av BN 1990-01-05
Laga kraft 1990-01-30

ÄNDRING AV DETALJPLAN FÖR ÖSTRA DELEN AV
HUMMELSTA SAMHÄLLE

TILLINGE SOCKEN, ENKÖPINGS KOMMUN

UPPRÄTTAD PÅ STADSBYGGNADSKONTORET I ENKÖPING DEN 9 OKTOBER 1989.

ÅKE NORDSTRÖM
1: E PLANINGENJÖR

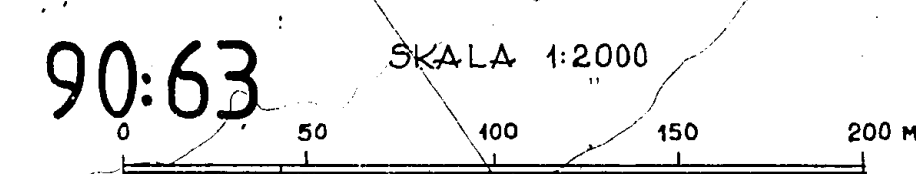

2550