Förslag till ändring av stadsplanen för

KV MULLBÄRET m m inom FOGDETORP ROSENLUND i SÖDERTÄLJE

Upprättat å stadsarkitektkontoret i Södertälje den 5 november 1980

Lars Thylén
Stadsarkitekt

Olle Landberg
Planarkitekt

Marita Lorentzon
Planarkitekt

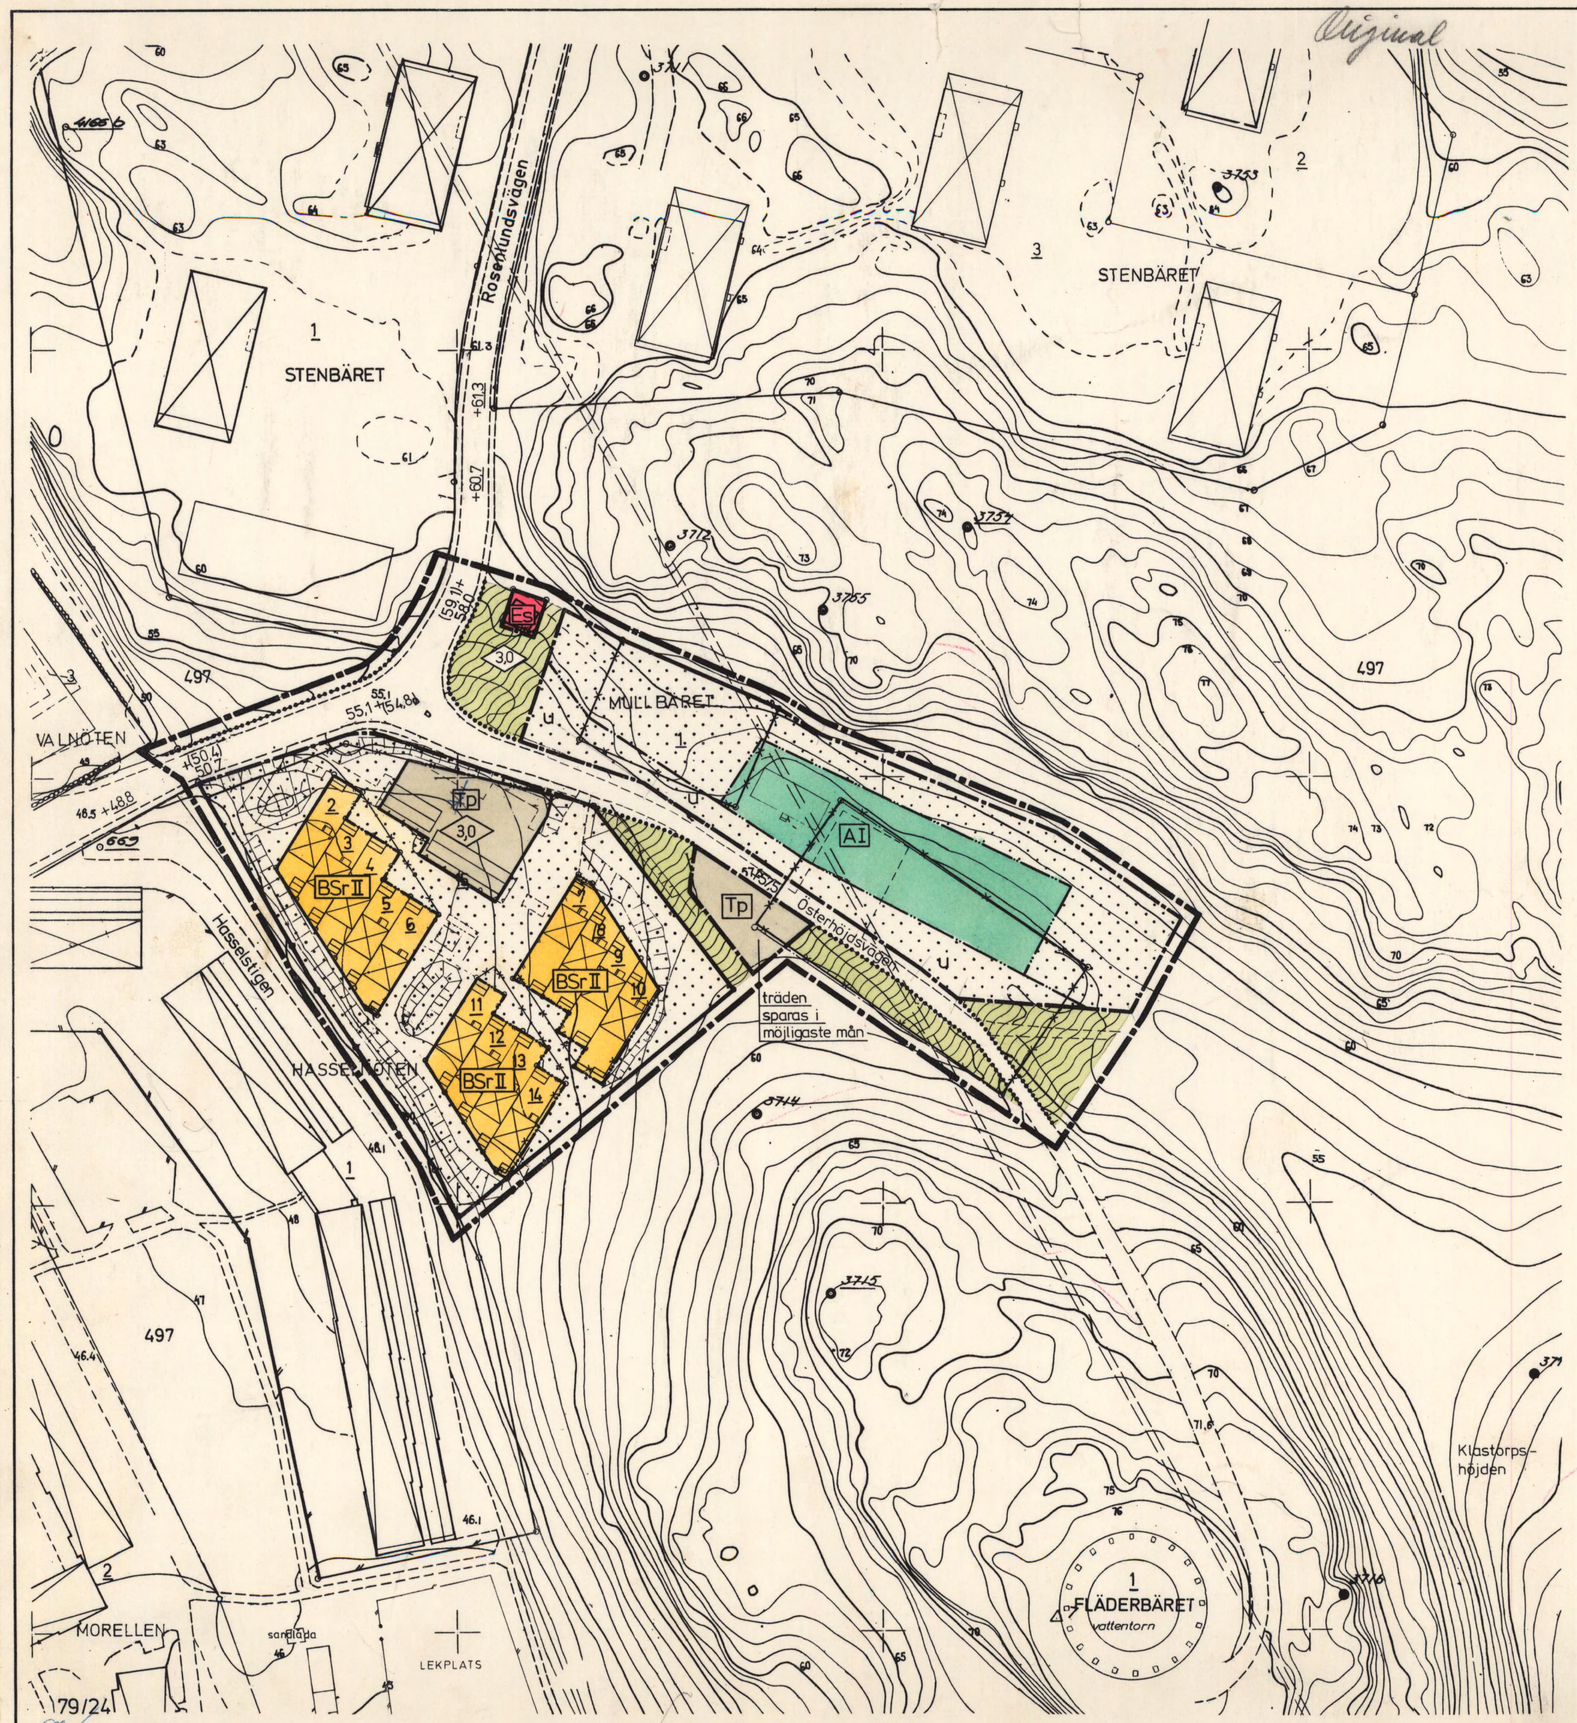

BETECKNINGAR

GRUNDKARTA

- Stadsplanelinjer
- Fastighetsgräns
- Byggnader
- Staket
- Häck
- Väg
- Slänt
- Avloppstunnel
- +00,0 Fastställd höjd
- 00,0 Avvägd höjd
- Nivåkurvor
- 1 Tomtnummer
- 497 Stadsägonummer

GRUNDKARTA

Mätklass:	II
Koord. system:	Södertälje lokala
Höjdsystem:	Södertälje lokala
Byggnadsredov:	Fasadlinjer

Grundkarta med fastighetsredovisning upprättad 1980-04-22

Nils Hedlund
Stadsingenjör

STADSPLANEKARTA

GRÄNSBETECKNINGAR

- Stadsplanegräns belägen tre meter utanför det område förslaget avser
- Gällande områdesgräns avsedd att behållas
- Gällande bestämmelsegräns avsedd att behållas
- Gällande områdesgräns avsedd att utgå
- Gällande bestämmelsegräns avsedd att utgå
- Områdesgräns
- Områdesgräns från vilken mindre avvikelser i vissa fall får göras
- Bestämmelsegräns

OMRÅDESBETECKNINGAR

ALLMÄN PLATS

- Gata
- Park eller plantering

BYGGNADSKVARTER

- A Allmänt ändamål
- B Bostäder

SPECIALOMRÅDEN

- Tp Parkering
- Es Transformatorstation

ÖVRIGA BETECKNINGAR AVSEDDA ATT FASTSTÄLLAS

- Mark som inte får bebyggas
- u Ledningsområde
- (+00,0) Gällande gatuhöjd avsedd att utgå
- +00,0 Gatuhöjd
- Sr Radhus
- I, II Antal våningar
- 0,0 Byggnadshöjd

Skala 1:1000

10 0 10 20 30 40 50 100 meter

År 1981-03-26 fastställdes denna stadsplaneändring på sätt länsstyrelsens beslut samma dag närmare utvisar; och må enligt 150 § 3 st. bygnadslagen talan icke fullföljas mot nämnda beslut, varför detsamma omedelbart vunnit laga kraft. Länsstyrelsen i Stockholms län som ovan.
På tjänstens vägnar

Eva Wrakelund

Antaget av Kommunfullmäktige i Södertälje 1981-01-26 § 72
betygas i tjänsten

Sven Walldeck

0181K-P

B766