
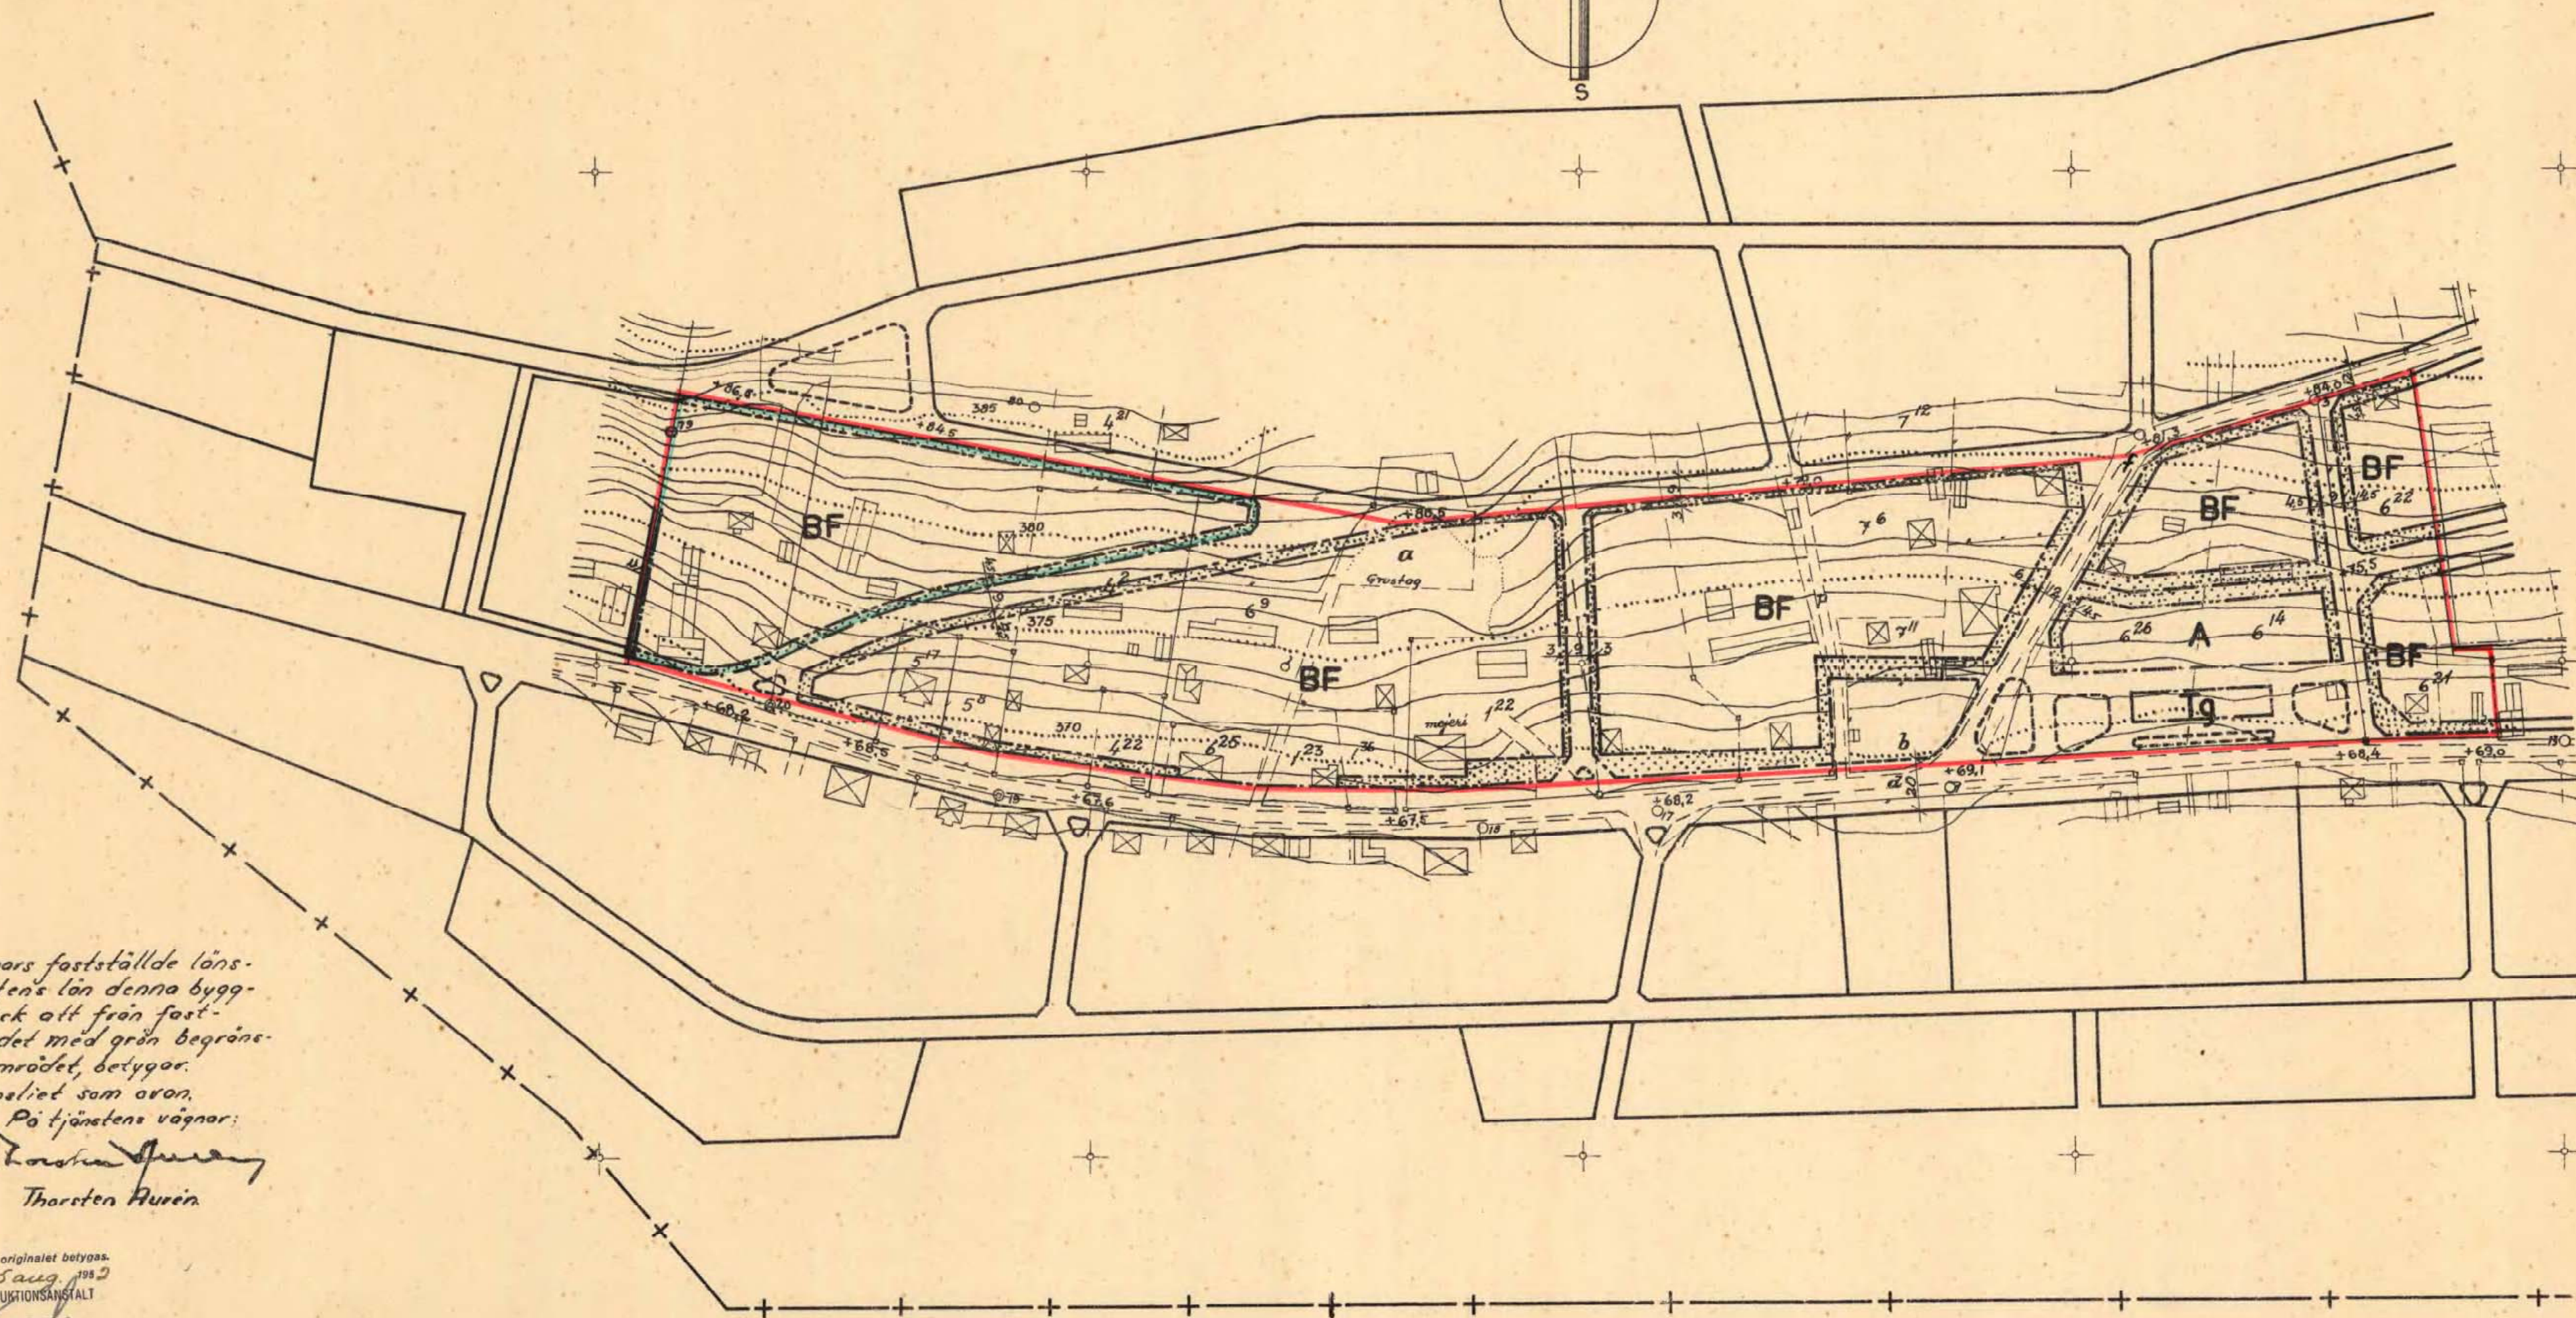


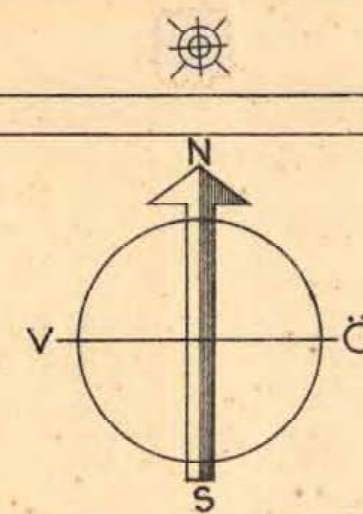

B-710-8 år 1948.

År 1952 den 3 mars fastställdes länssstyrelsen i Norrbottens län denna byggnadsplanändring dock att från fastställelse undantogs det med grön begränsningslinje angivna området, betygas.

Lutet i landskapslinjen som avses.

På tjänstens vägnar:

Thorsten Åström
Thorsten Åström

Kopians likhet med originalet betygas.
Stockholm den 25 aug. 1952
STATENS REPRODUKTIONSANSTALT
G. Lundberg
G. Lundberg

gräns för vid fastställeben
undantaget område

Byggnadsplan för del av
Glommersträsk
i Arvidsjaurs s:n Norrbottens län
Upprättad år 1948 av
Joh. Fridén
Arkitekt S.A.R.

Skala 1:2000
0 50 100 200 m.

- Belevningar:**
Belevningar till belevliga förhållanden:
[Symbol] husbyggnader resp. uthus
[Symbol] ändamålsområdesgräns i fastställd byggnadsplan
[Symbol] äggräns
[Symbol] plaket
[Symbol] dike
[Symbol] väg
[Symbol] nivåkurvor med 1 meters skridstans
2¹³, a, d registerbelevning i fastighet
[Symbol] polygonpunkt
- Belevningar till byggnadsplanen avsedda att fastställas:**
[Symbol] gräns för av förslaget berört område
[Symbol] " " ändamålsområde
[Symbol] " " bestämmelsområde
[Symbol] allmän plats, gata, forsg
[Symbol] område för allmänna byggnader
[Symbol] A område för allmänna byggnader
[Symbol] BF bostadsbelevning i fastställd byggnadsplan
[Symbol] Tg stationsbyggnad för riktigheten
[Symbol] allmän plats park
[Symbol] del av byggnadsplaner eller specialområde vilken ej för belevnas
[Symbol] mark som skall hållas tillgängliga för underordnade allmänna belevningar
[Symbol] gatuhöjd (5-hundratalssiffran utlämnad).
+68,2
- Belevningar till byggnadsplanen ej avsedda att fastställas:**
[Symbol] gatu- eller forsgplanering
[Symbol] föreslagna tomgräns.

25-ARJ-2302

Statens Reproduktionsanstalt 1952