



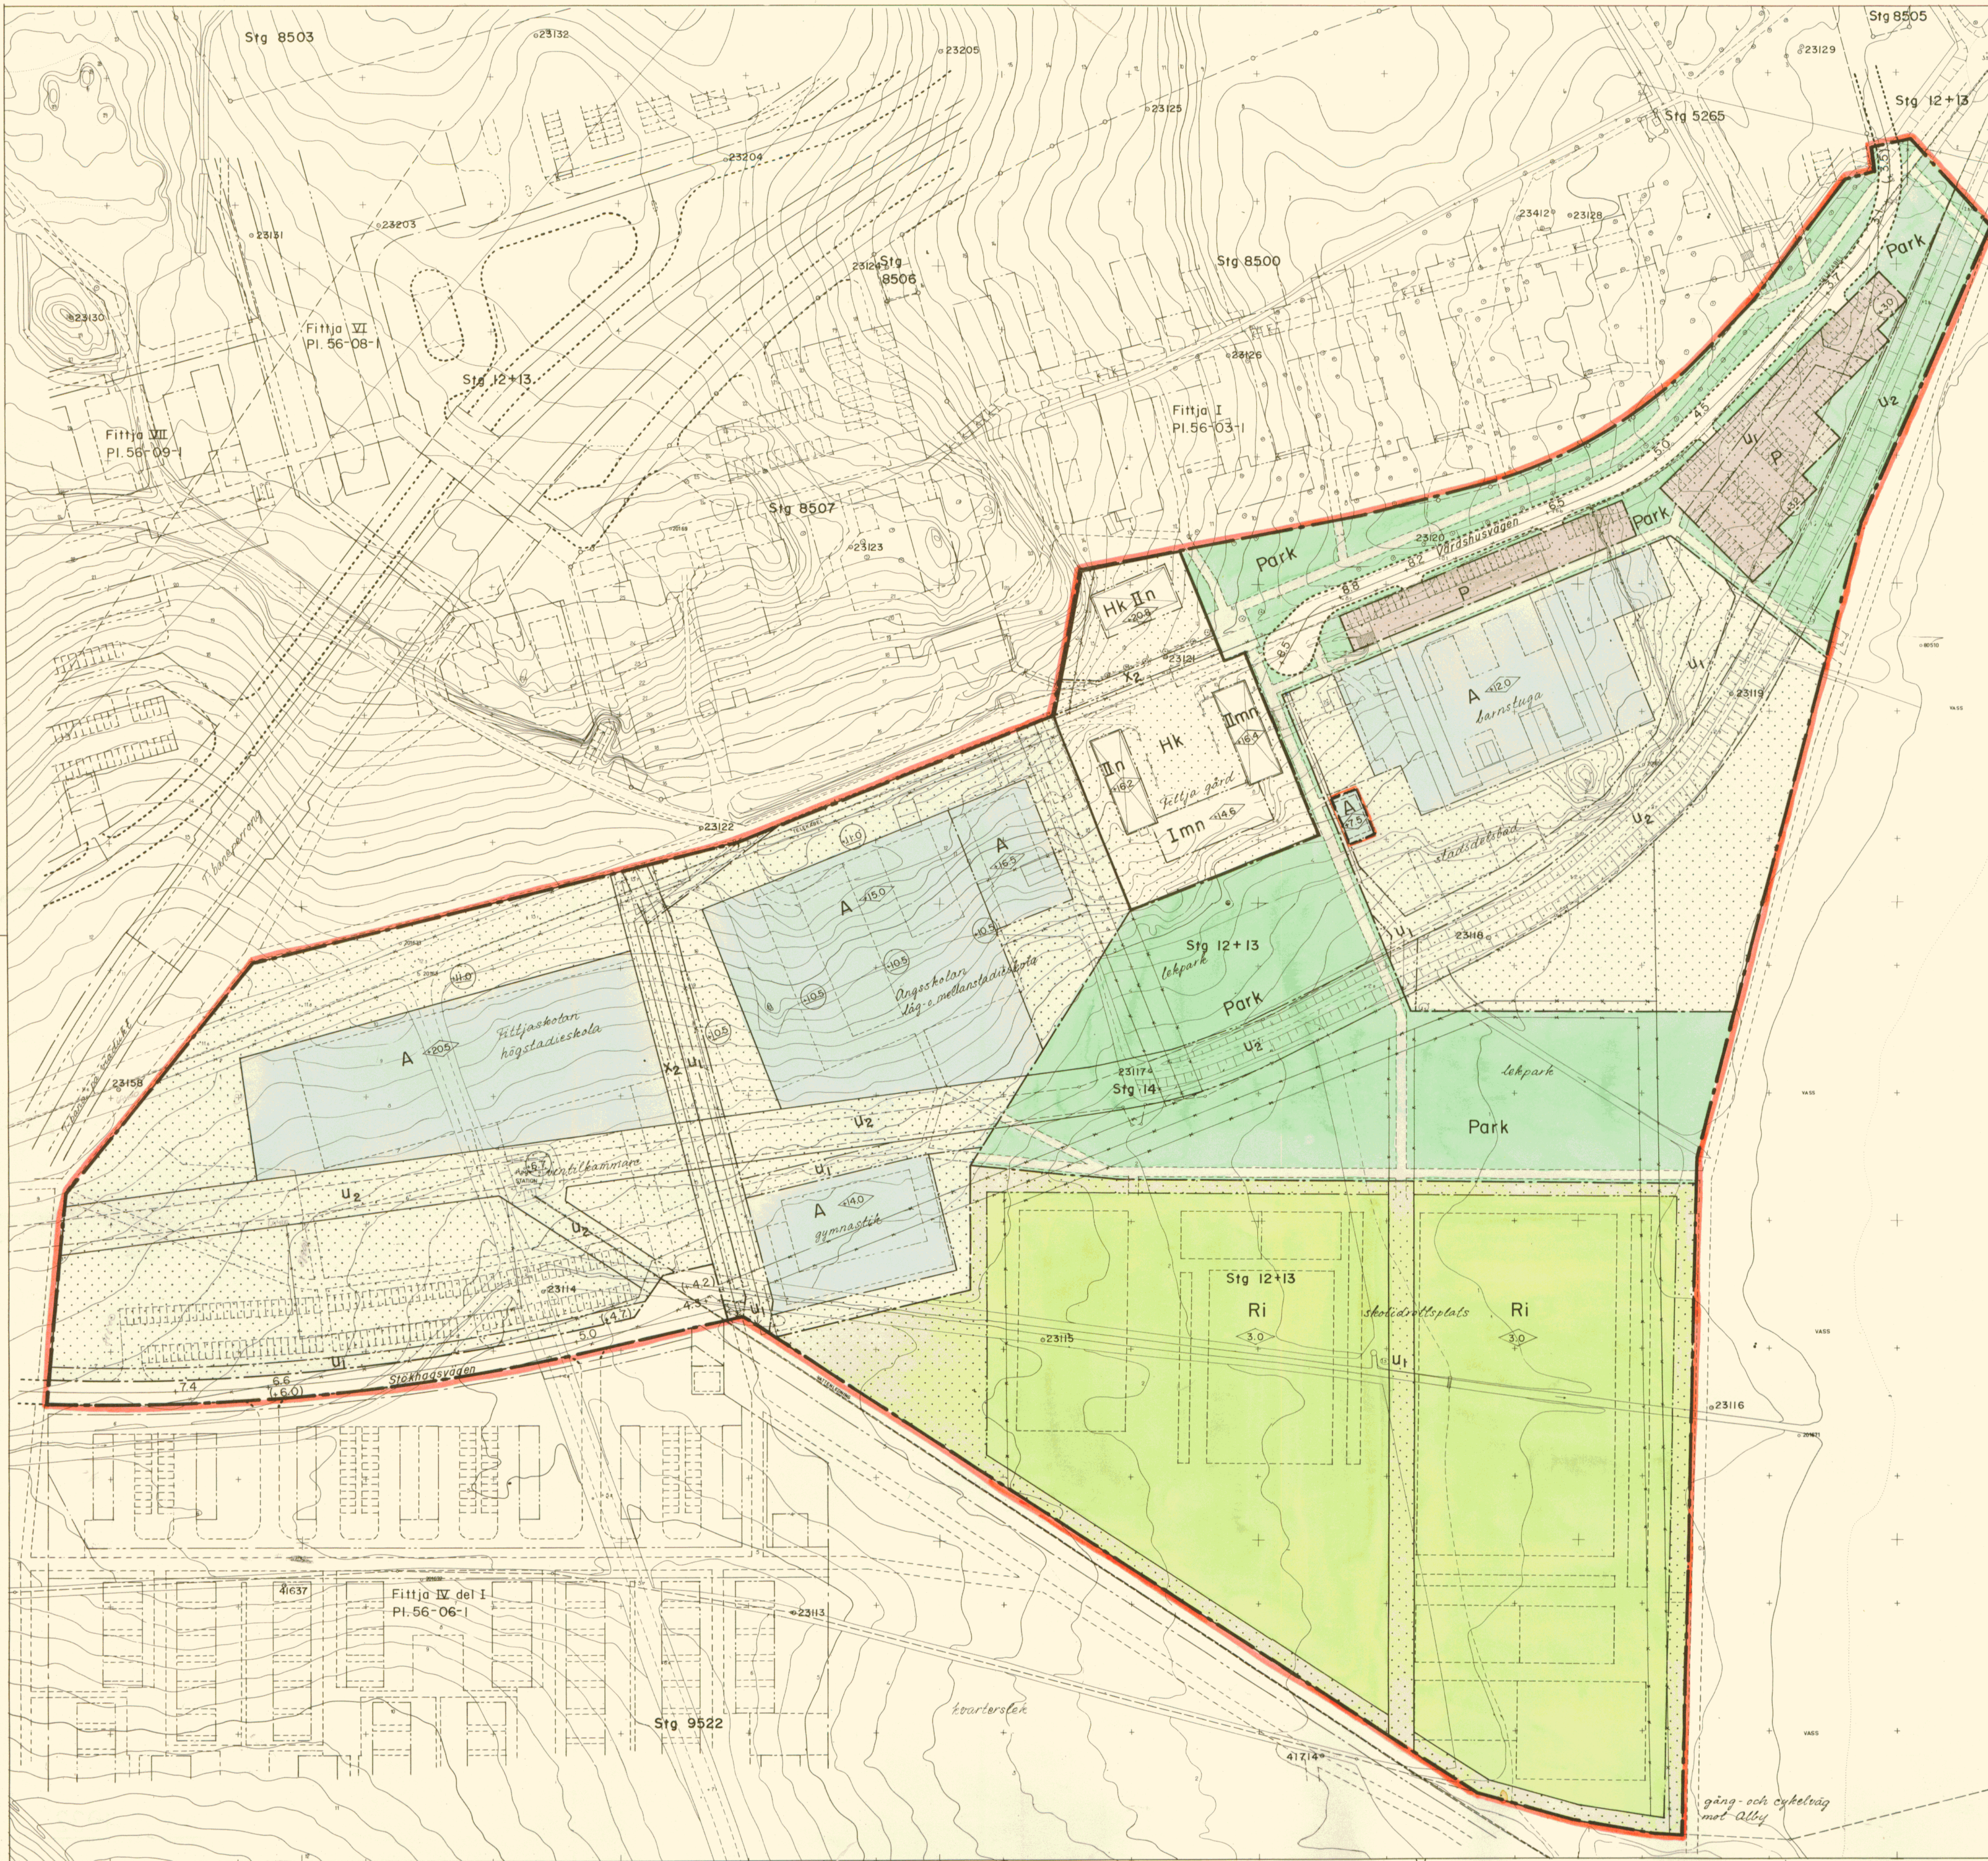

Grundkartan upprättad som utdrag ur Botkyrka kommuns primärkartverk

Tumba i december 1970.

Carl-Johan Roos
Stadsingenjör

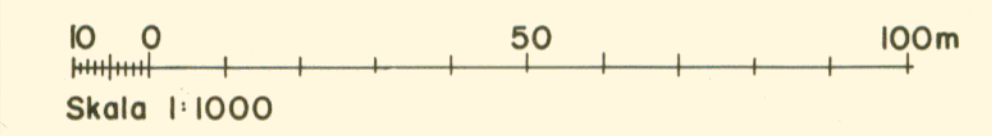

- Gränser**
- stadsplanegräns
 - områdesgräns
 - gällande områdesgräns
 - bestämmelsegräns
 - gällande bestämmelsegräns
 - gällande områdesgräns avsedd att utgå
 - gällande bestämmelsegräns avsedd att utgå
 - gränslinje, fastställes ej
 - illustrationslinje, fastställes ej


- Områden**
- gata, allmän mark
 - Park, allmän mark
 - A allmänt ändamål, byggnadskvarter
 - Hk närhetsservice, befintlig bebyggelse, byggnadskvarter
 - P parkering, specialområde
 - Ri idrottsområde, specialområde

- Övriga beteckningar**
- område som ej får bebyggas
 - högsta byggnadshöjd över mark
 - högsta byggnadshöjd över kommunens nollplan
 - höjd på gatumark
 - utgående gatuhöjd
 - annan markhöjd avsedd att fastställas
 - annan markhöjd tidigare fastställd
 - u ledningsområde
 - x gångtrafikområde
 - illustrationstext
 - m markväning
 - n ej vindsinredning

från planen undantaget område enligt kommunfullmäktiges beslut

Tillhör kommunfullmäktiges i Botkyrka kommun beslut den 22.4 1971 §65
Betygar:

Curt Sjögren
komm. fullm. ordf./sekr.
Gräns för omr. som undantagits fr. fastst. enl. länsstyrelsens beslut 18.4.72

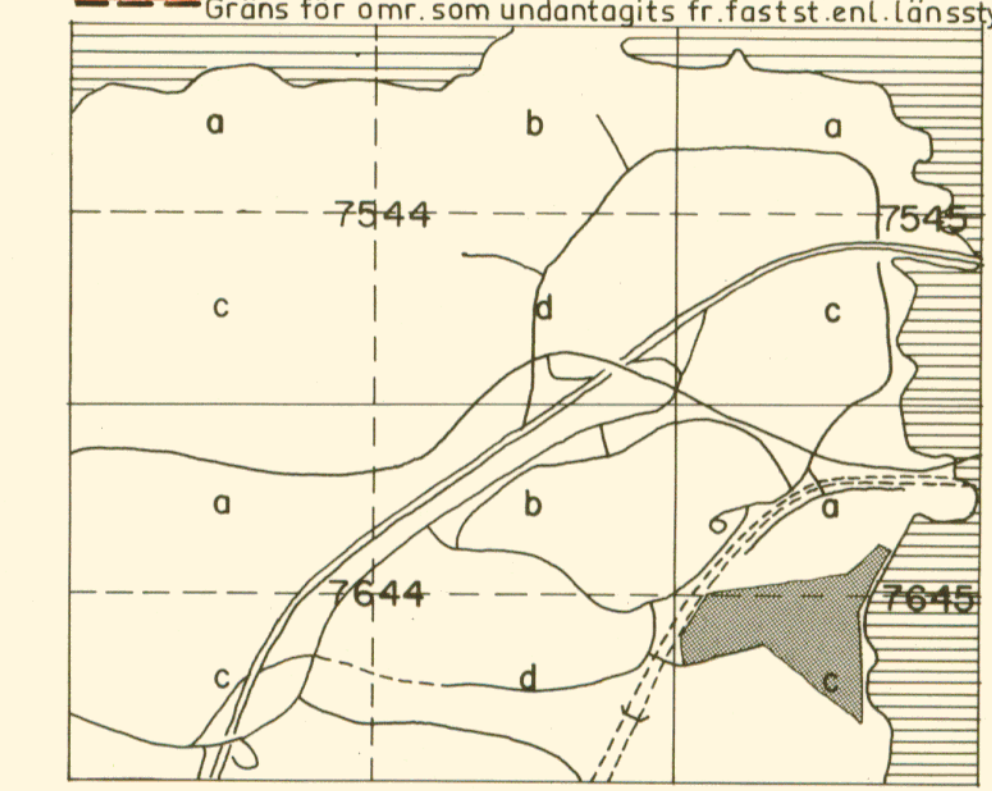

Ändring och utvidgning
Stadsplan för del av Fittja

Fittja III

inom Botkyrka kommun
i Stockholms län

Upprättad den 22 december 1970

J. Höjer & S. Ljungqvist
Arkitektkontor AB

Jon Höjer Sture Ljungqvist
Arkitekter SAR

Ar 1972, den 18.4.
fastställdes denna ändring av stadsplan/byggnadsplan
på sätt länsstyrelsens beslut samma dag närmare
utvisar.
Länsstyrelsen i Stockholms län som ovan.
På tjänstens vägnar
Eva Söderlund

Godkänd av BN den 24.3 1971
Antagen av KF den 22.4 1971
Fastställd av KB den 18.4. 1972

Botkyrka

PI. 56-05.1-1