

Följande gäller inom områden med nedanstående beteckningar.
Endast angiven användning och utformning är tillåten.
Där beteckning saknas gäller bestämmelsen inom all kvartersmark eller all allmän plats eller allt vattenområde på plankartan.

--- Planområdesgräns


T₁ Järnväg

Upphävande av strandskydd

Strandskyddet är upphävt.

Genomförandetiden är 5 år över hela planområdet och börjar gälla fr.o.m. laga kraft datum.

Detaljplan för Olofströms bangård Olofströms kommun	Beslutsdatum:		Instans:	
	Beslut om planuppdrag: 2021-12-07		KS § 241/2021	
	Beslut om samråd: 2025-03-04		KS § 30/2025	
	Samrådstid: 2025-03-07 -- 2025-03-31			
LAGA KRAFT-HANDLING		Beslut om granskning: 2025-12-02	KSAU § 223/2025	
 OLOFSTRÖMS KOMMUN Patrik Gerdovci Planarkitekt	Plankarten är upprättad enligt BFS 2020:5	Granskningstid: 2025-12-10 -- 2026-01-11		
	Laghänvisningar avser PBL 2010:900	Beslut om antagande: 2026-03-09	KF § 21/2026	
		Laga kraft: 2026-04-08		
		Planens beteckning: C17		

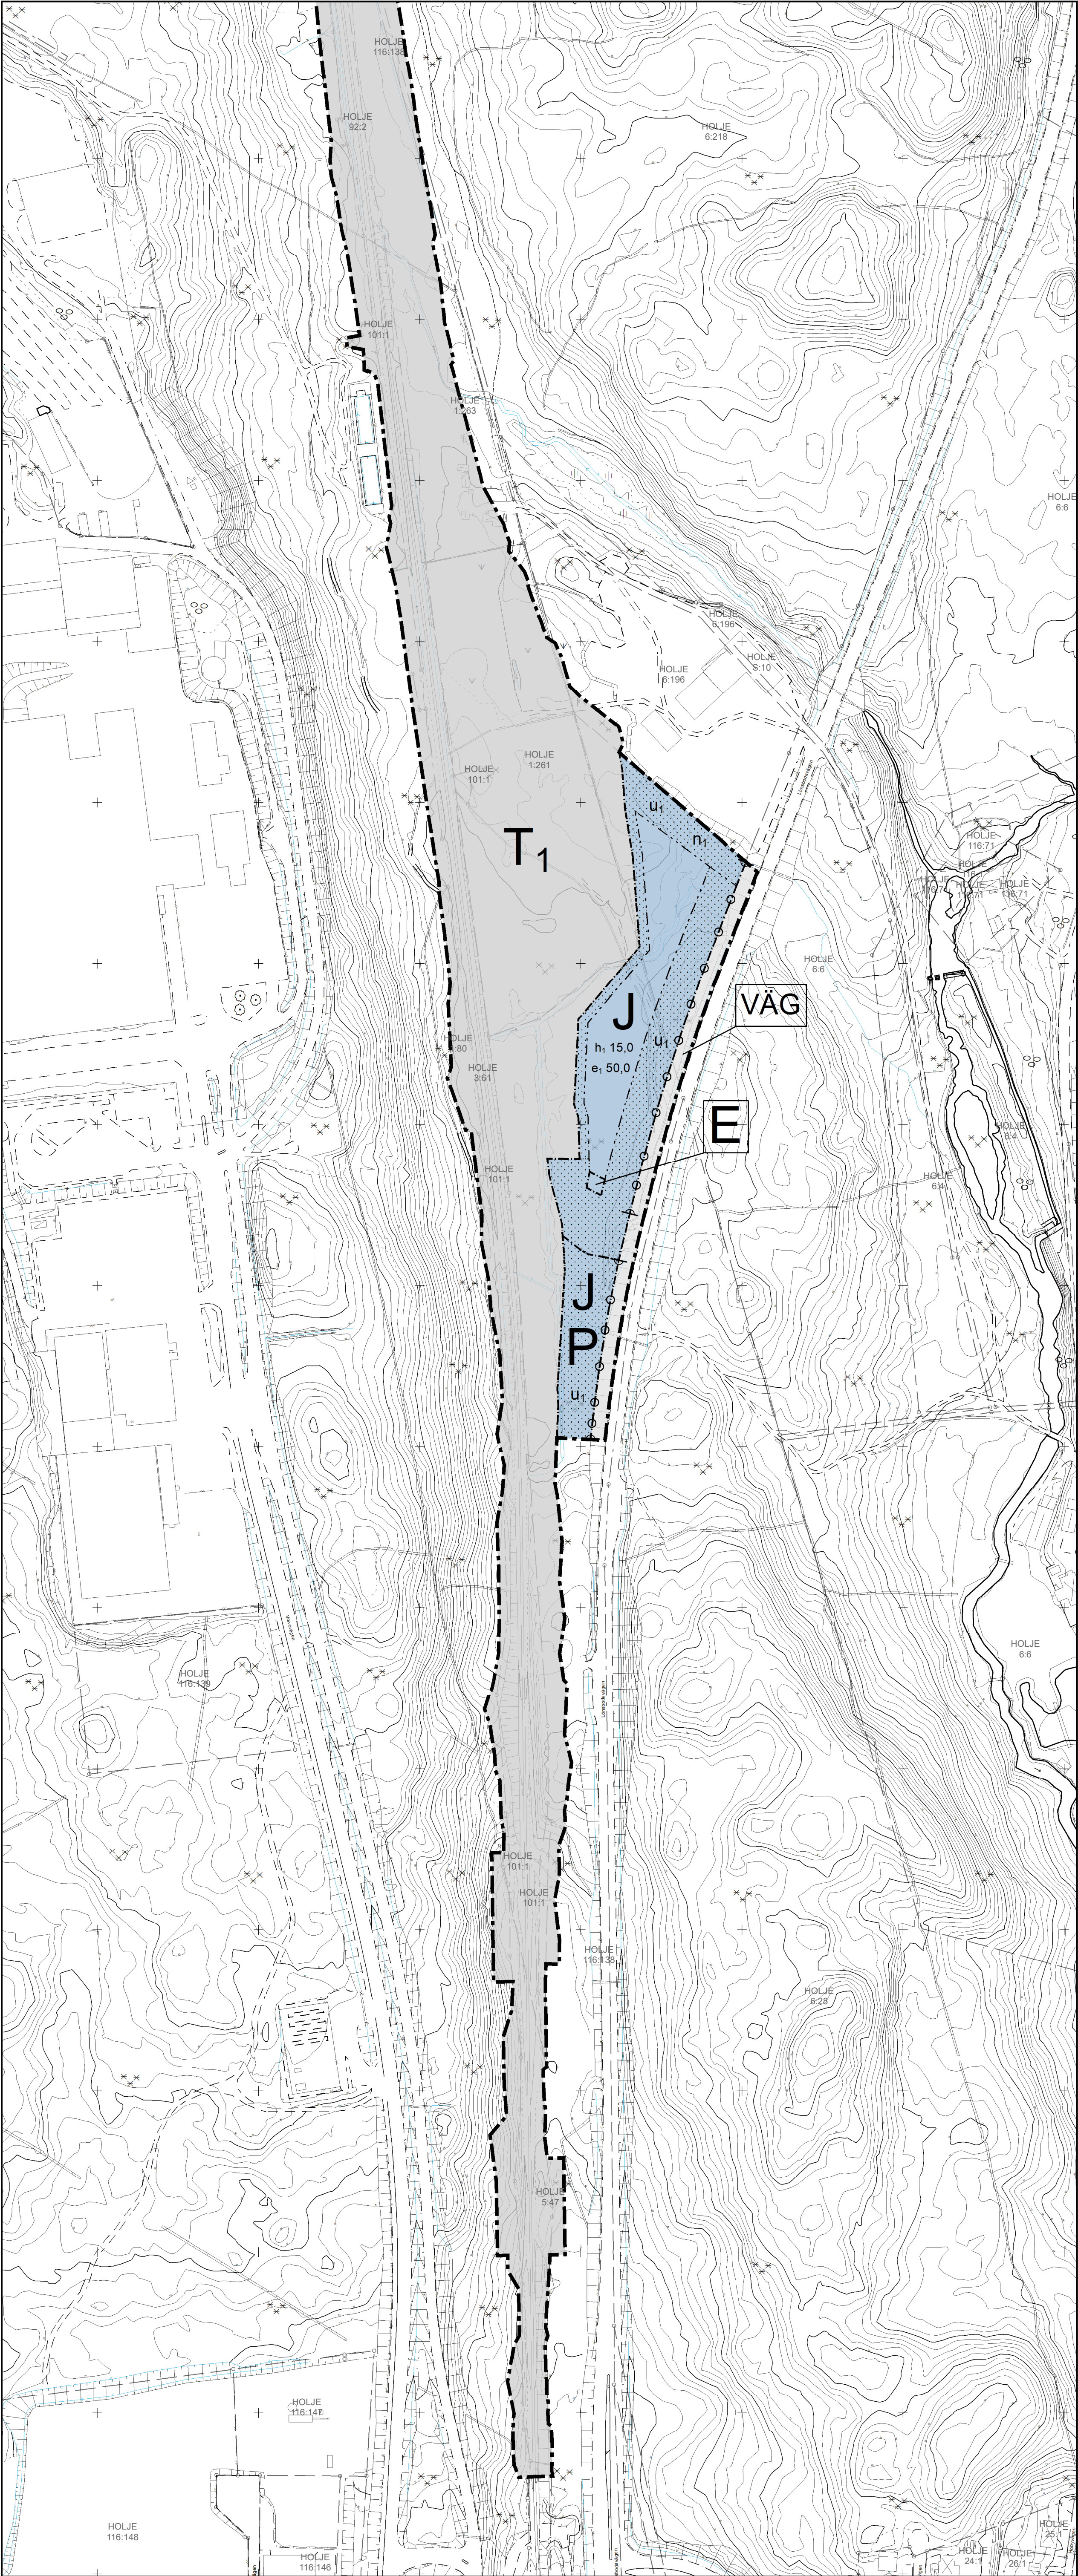

PLANBESTÄMMELSER

Följande gäller inom områden med nedanstående beteckningar.
Endast angiven användning och utformning är tillåten.
Där beteckning saknas gäller bestämmelsen inom all kvartersmark eller all allmän plats eller allt vattenområde på plankartan.

GRÄNSLINJER

- Planområdesgräns
- Användningsgräns
- Egenskapsgräns

ANVÄNDNING AV ALLMÄN PLATS

VÄG Väg

ANVÄNDNING AV KVARTERSMARK

- J Industri
- T₁ Järnväg
- P Parkering
- E Tekniska anläggningar

EGENSKAPSBESTÄMMELSER FÖR ALLMÄN PLATS

Stängsel, utfart och annan utgång

Utfartsförbud

EGENSKAPSBESTÄMMELSER FÖR KVARTERSMARK

Begränsning av markens utnyttjande

Marken får inte föras med byggnad.

Höjd på byggnadsverk

h₁ 15,0 Högsta nockhöjd är angivet värde i meter.

Markreservat för allmännyttiga ändamål

Markreservat för allmännyttiga underjordiska ledningar.

U₁

Utnyttjandegrad

e₁ 50,0 Största byggnadsarea är angivet värde i % av fastighetsarean inom egenskapsområdet.

Markens anordnande och vegetation

Dagvattendike ska finnas.


Upphävande av strandskydd

Strandskyddet är upphävt.

GENOMFÖRANDETID

Genomförandetiden är 5 år över hela planområdet och börjar gälla fr.o.m. laga kraft datum.

LOKALISERINGSKARTA

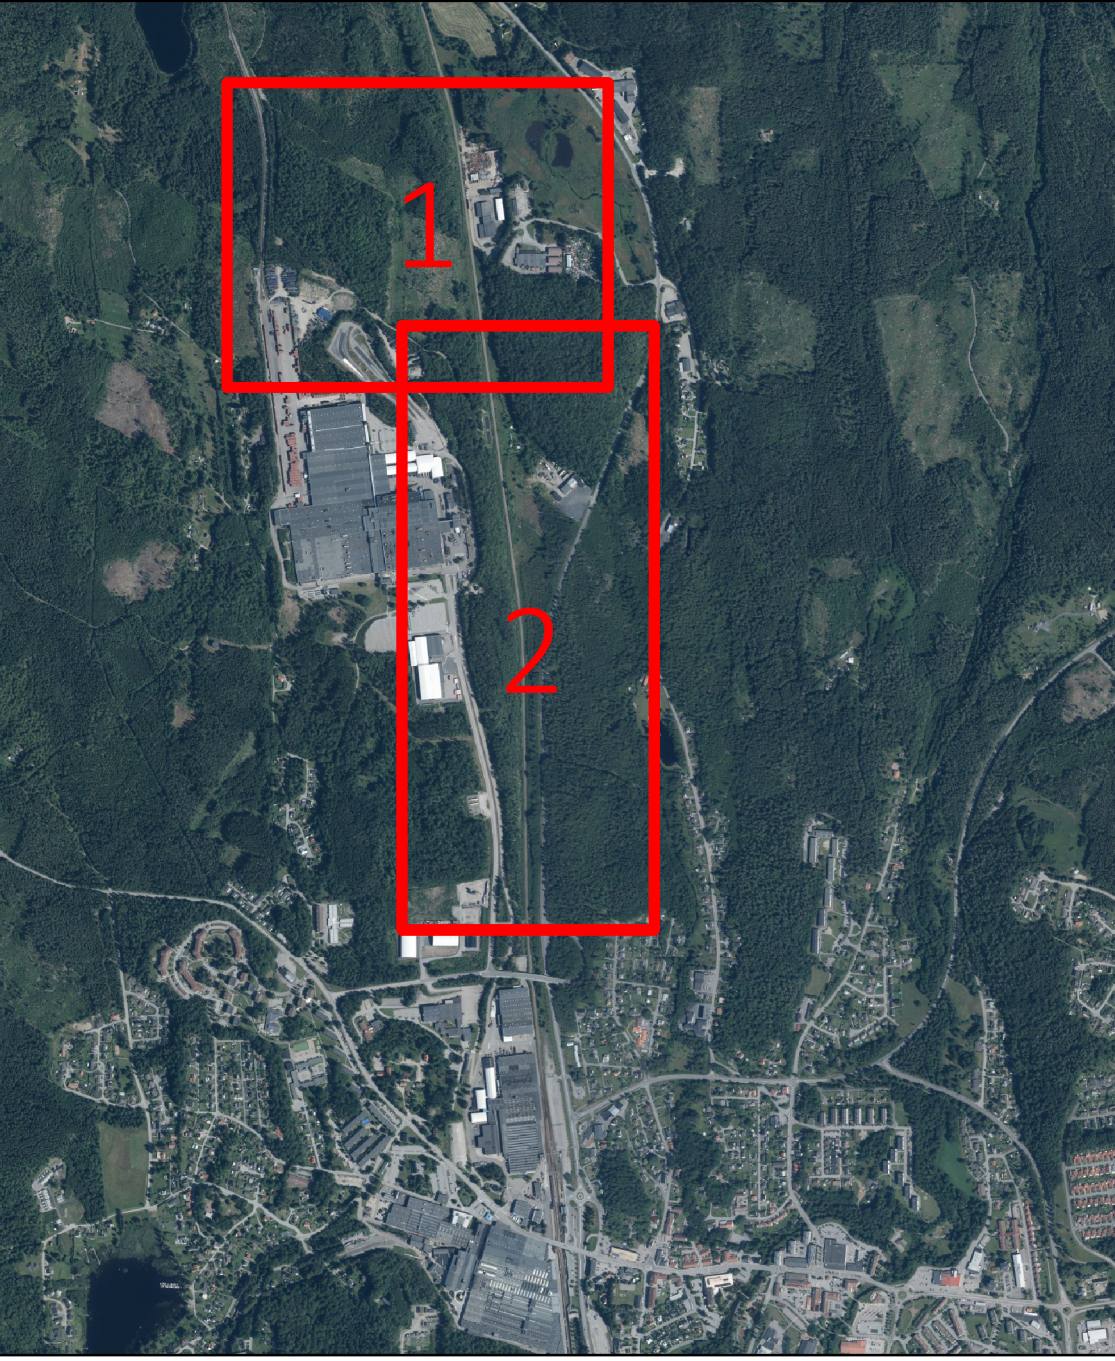

Uppgifter om grundkartan

- Traktgräns
- Fastighetsgräns
- HOLJE 117:1 Fastighetsbeteckning
- Byggnad, uthus, skärmtak
- Transformator
- Häck
- Staket
- Stenmur
- Stödmur
- Barträd
- Lövträd
- Belysningsstolpe
- Slänt
- Körbana
- Stig
- Höjdkurva

Koordinatsystem i plan SWEREF 99 15 00
Höjdsystem RH 2000

Grundkarta hämtat från primärkartan.
Samhällsutvecklingsavdelningen 2026-01-13

0 100 200 Meter
Skala (A1): 1:2000



Detaljplan för Olofströms bangård Olofströms kommun	Beslutsdatum:	Instans:
	Beslut om planuppdrag:	KS § 241/2021
	Beslut om samråd:	KS § 30/2025
	Samrådstid:	2025-03-07 -- 2025-03-31
LAGA KRAFT-HANDLING	Beslut om granskning:	KS AU § 223/2025
	Granskningstid:	2025-12-10 -- 2026-01-11
Patrik Gerdovci Planarkitekt	Beslut om antagande:	KF § 21/2026
	Laga kraft:	2026-04-08
	Planens beteckning:	C17
	Plankartan är upprättad enligt BFS 2020:5	
	Laghänvisningar avser PBL 2010:900	