


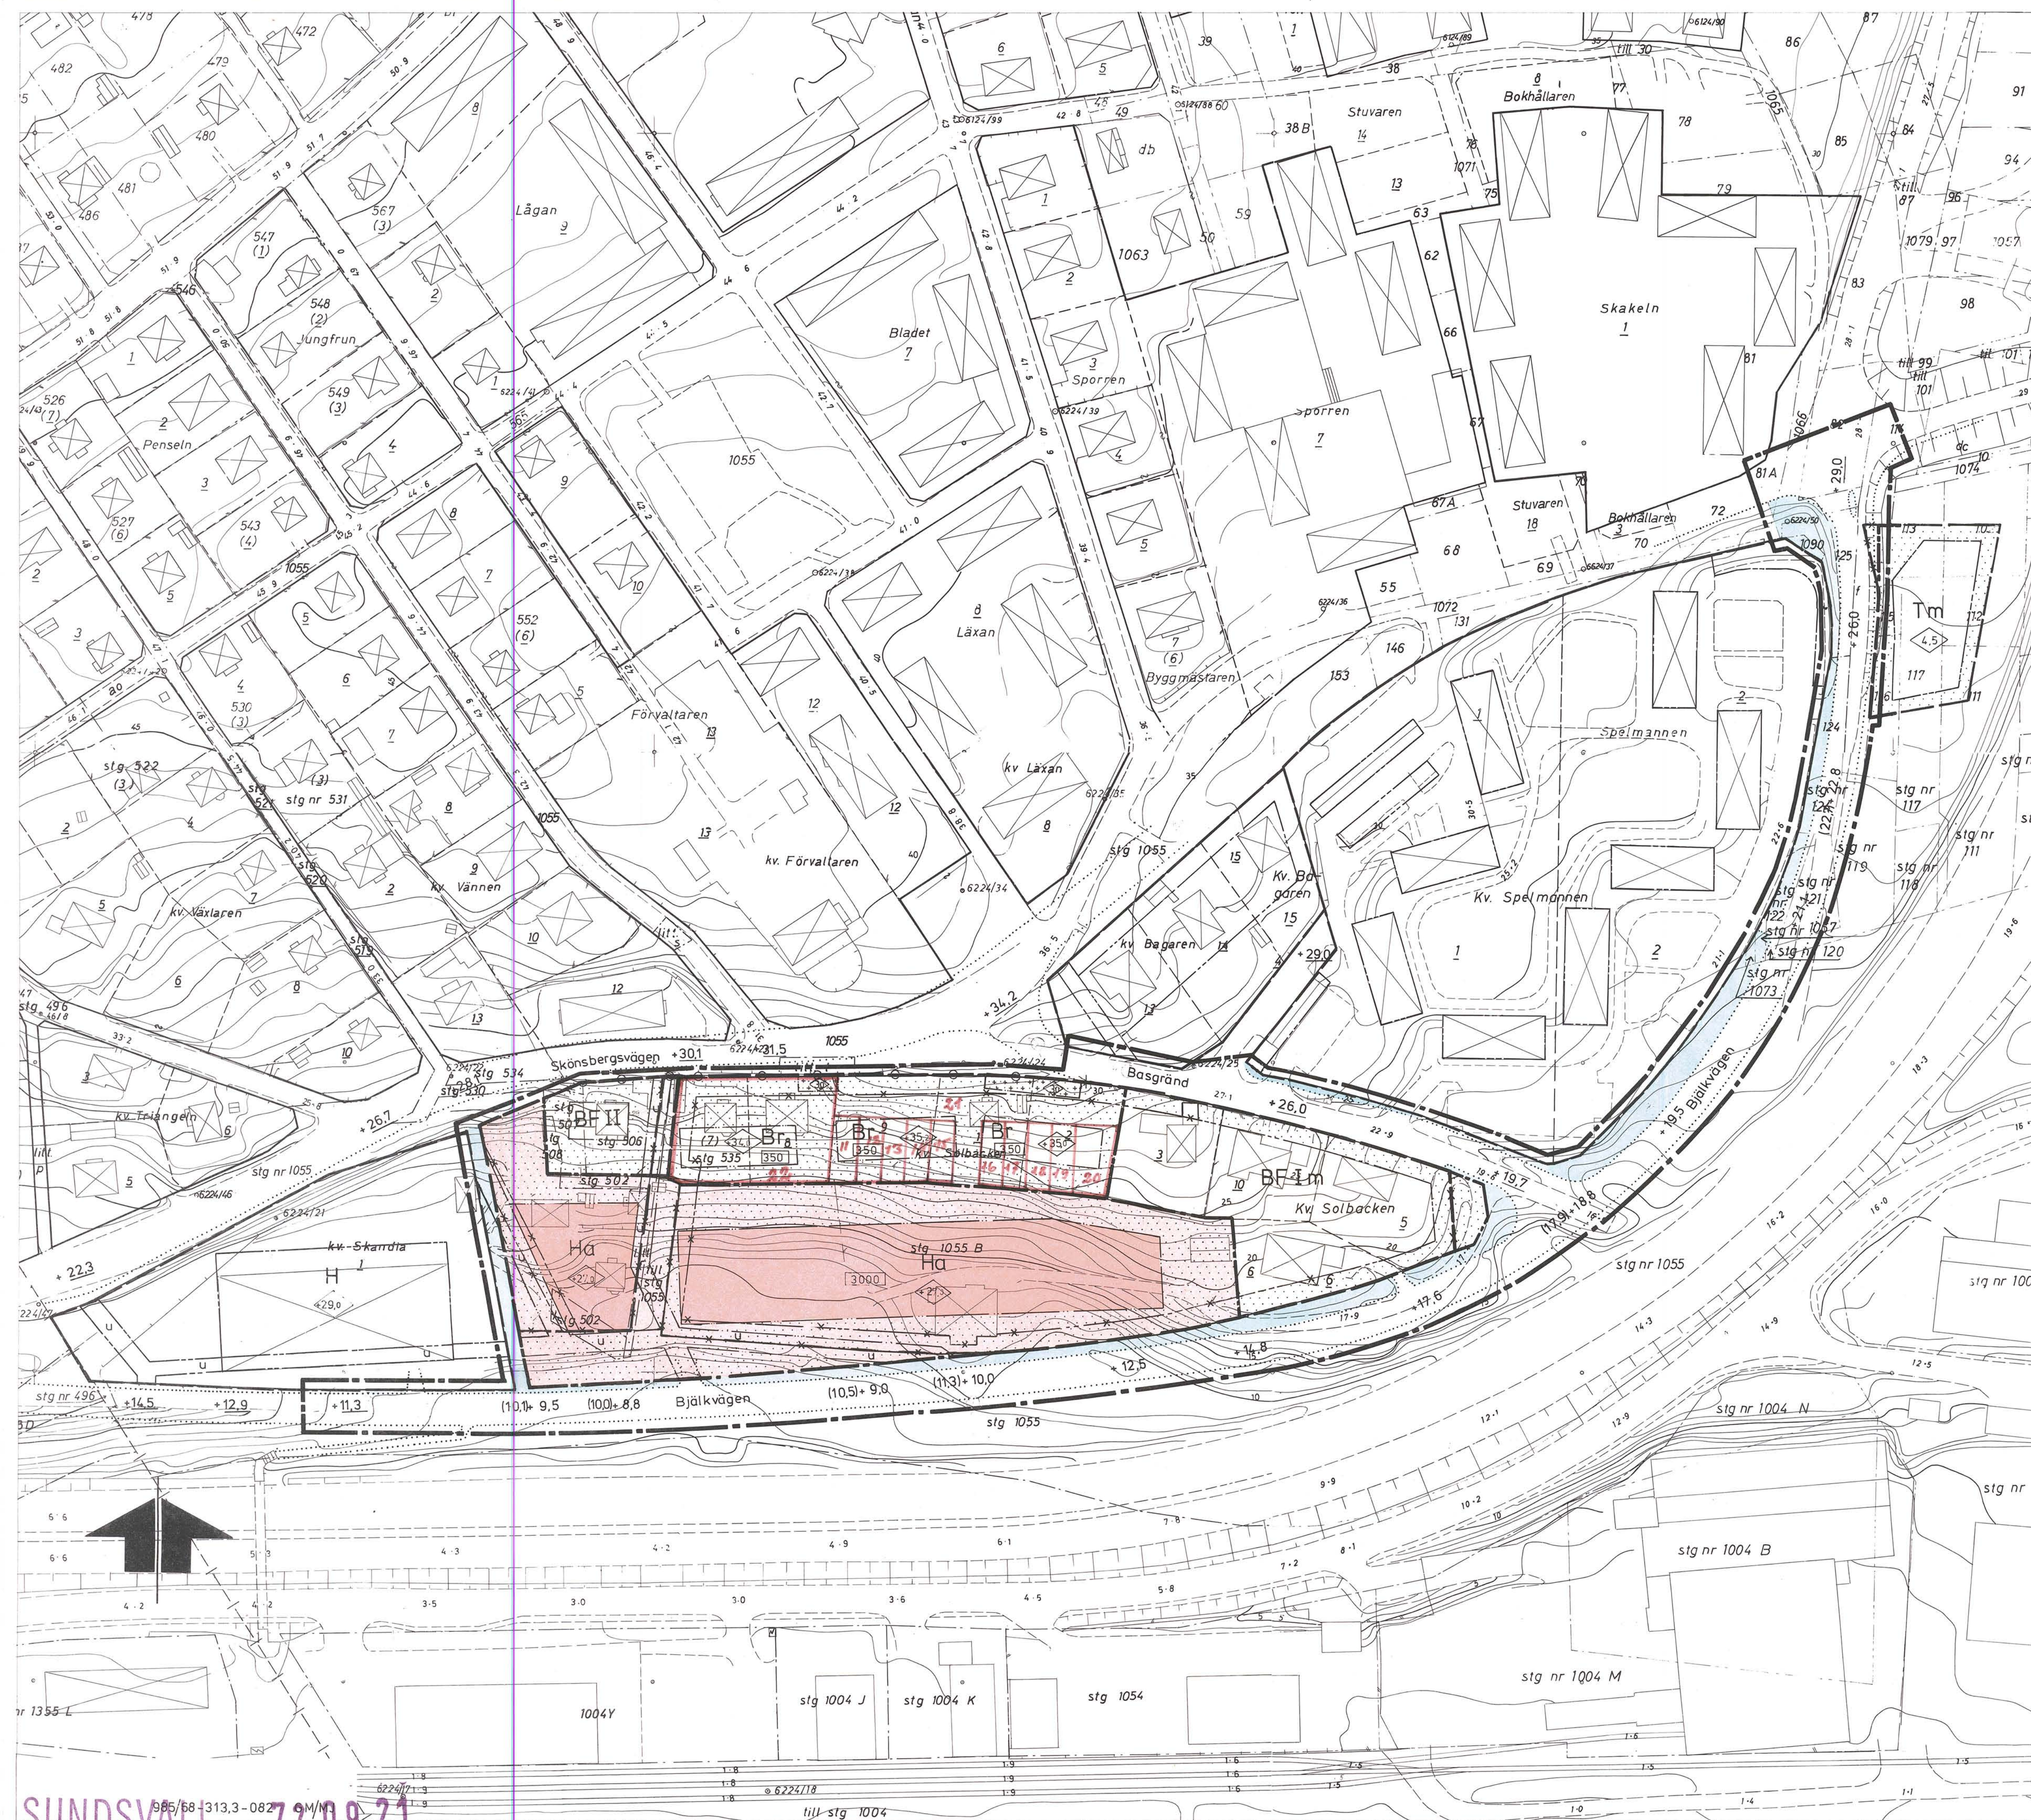

BETECKNINGAR

Grundkartan

- Kvarteregräns sammanfallande med fastighetsgräns
- - - Kvarteregräns ej sammanfallande med fastighetsgräns
- - - Gräns för fastighet eller samfällt område
- Bostadshus resp. uthus
- Staket
- Stenmur
- Väg
- Bank
- 0.0 Avvägd höjd
- Nivåkurvor
- Polygonpunkt
- Rutnätspunkt
- Nummer å rättsligen bestående tomt
- 1055 Nummer å stadsåga eller stadsågområde
- t Littra å samfällt område

Stadsplanekartan

Gränsbeteckningar

- Gränslinje belägen tre (3) meter utanför det område planförslaget avser
- Gällande områdes- resp. bestämmelsegräns avsedd att bibehållas
- Gällande områdes- resp. bestämmelsegräns avsedd att utgå
- Kvarter- eller annan områdesgräns
- Bestämmelsegräns
- Gränslinjer ej avsedda att fastställas
- Särskild områdesgräns, utfartsförbud

Områdesbeteckningar

Allmän plats

- Gata
- Park eller plantering

Byggnadskvarter

- BF Område för bostadsändamål, fristående hus
- Br Område för bostadsändamål, radhus
- Ha Område för handels- och administrationsändamål

Specialområde

- Tm Område för bilserviceändamål

Övriga beteckningar

- Mark som icke får bebyggas
- Mark där uthus och dyl. undantagsvis får uppföras
- u Mark tillgänglig för underjordiska ledningar
- +0.0 Gällande gatuhöjd
- (+0.0) Gällande gatuhöjd avsedd att utgå
- +0.0 Gatuhöjd
- Tillåten byggnadsyta i m²
- II Antal våningar
- m Område där markvåning får inredas
- Byggnadshöjd
- Byggnadshöjd räknad från stadens nollplan

Grundkartan upprättad av stadsingenjörskontoret år 1969 - 70
genom fotogrammetrisk mätning
Sundsvall den 20 mars 1972

Ingemar Rösblad
Stadsingenjör

Förslaget antaget av kommunfullmäktige den 3 juli 1972, nr 233,
betygar i tjänsten,

Sten Zackari
STEN ZACKARI
Sekreterare

Förslag till ändring av stadsplanen för Sundsvall beträffande kv. SOL- BACKEN, m.m. Västra Skönsberg

Upprättat på stadsbyggnadskontoret den 20 mars 1972, ändrat
den 6 juni 1972

Lars Rimfors
LARS RIMFORS

stadsbyggnadschef

Carl-Eskil Wallrudh
CARL-ESKIL WALLRUDH
planarkitekt

Geza Molnar
GEZA MOLNAR
plantekniker

SKALA 1:1000

10 5 10 10 20 30 40 50 60 70 80 90 100m