


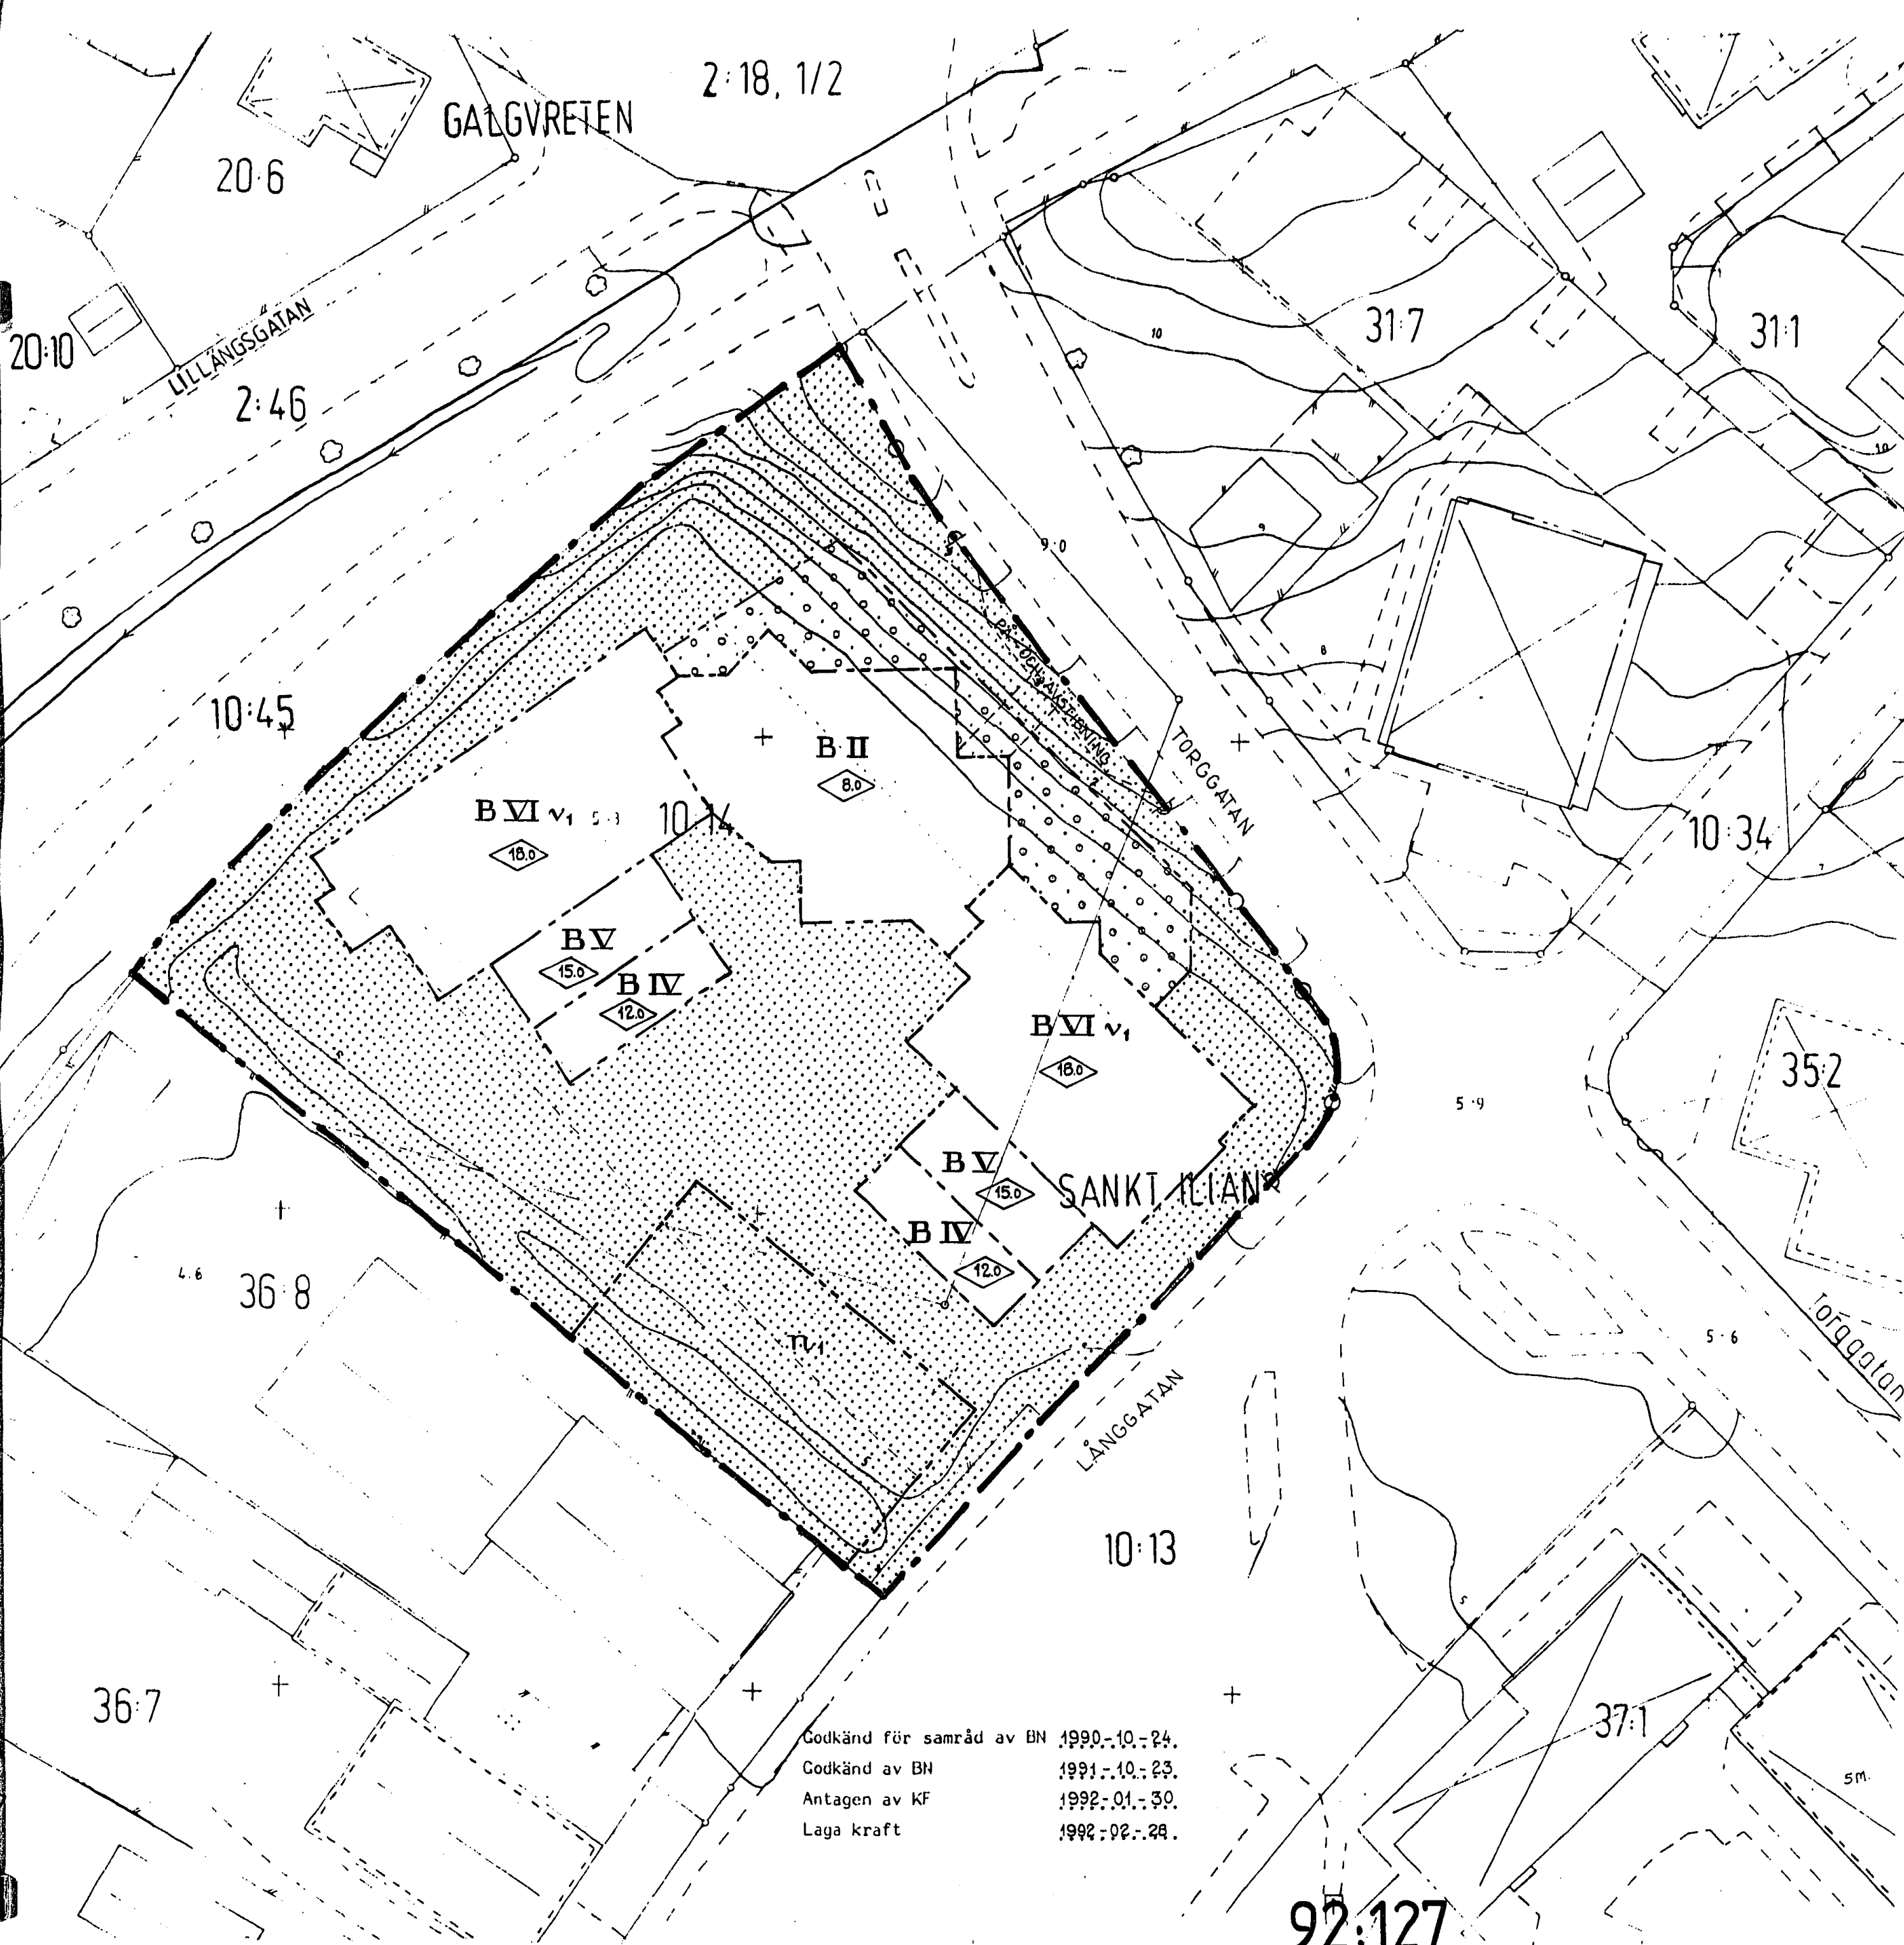

GRUNDKARTA
SANKT ILIAN 10:14
ENKÖPINGS KOMMUN
UPPRÄTTAD GENOM KOPIERING AV PRIMÄRKARTA 5 DEC 1990
Hans Bernström
HANS BERNSTRÖM
MÄTNINGSINGENJÖR

- BETECKNINGAR
- TRAKTGRÄNS
 - FASTIGHETSGRÄNS
 - STAKET
 - NIVÅKURVOR
 - BOSTAD-RESP. UTHUS. KART. EFTER TAKKONTUR
- 0,00
10%
- AVVÄGD HÖJD PÅ VÄGBANA
REG. NR
- MÄTKLASS III SKALA 1:400
KOORDINATSYSTEM I PLAN: ENK. LOKALA
HÖJD: RIKETS SYSTEM

PLANKARTA

- Gränsbeteckningar
- Gräns för planområdet
 - Egenskapsgräns


PLANBESTÄMMELSER

Följande gäller inom de områden som har nedanstående beteckningar.
Där beteckning saknas gäller bestämmelsen hela området om inte annat anges.

- Användning av kvartersmark
B Bostäder
- Begränsning av markens bebyggande
Marken får inte bebyggas
Mark som får byggas över med planterbart bjälklag
- Markens anordnande
Utfart får inte anordnas
n₁ Parkering
- Utformning
Högsta byggnadshöjd i meter
II- VI Lägsta respektive högsta antal våningar
v₁ Vind får inte inredas
Högsta tillåtna takvinkel för hela byggnaden
23°
- Administrativa bestämmelser
Genomförandetiden är fem år från den dag planen vinner laga kraft

UPPLYSNINGAR

- Till planen hör förutom denna plankarta
- planbeskrivning
 - genomförandebeskrivning
 - illustrationsritningar

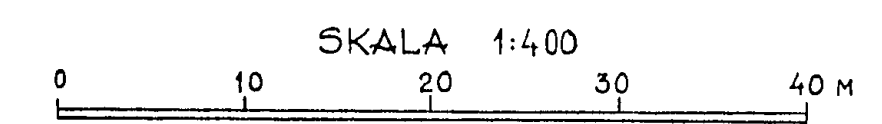

ANTAGANDEHANDLING

DETALJPLAN, FÖR

S:T ILIAN 10:14, KV. BECKASINEN
I ENKÖPING

UPPRÄTTAD PÅ STADSBYGGNADESKONTORET I ENKÖPING DEN 10 OKTOBER 1990
REV. DEN 15 MARS 1991
REV. DEN 29 MAJ 1991

ÅKE NORDSTRÖM
AVDELNINGSCHEF

SOLVEIG WASSLER
PLANTEKNIKER

Kopias likhet med originalet betygss.
Stockholm den 1992-03-27
LANTMÄTERIET/KartCentrum
Nina Rask

Godkänd för samråd av BN 1990-10-24.
Godkänd av BN 1991-10-23.
Antagen av KF 1992-01-30.
Laga kraft 1992-02-28.

92:127