


1355 S

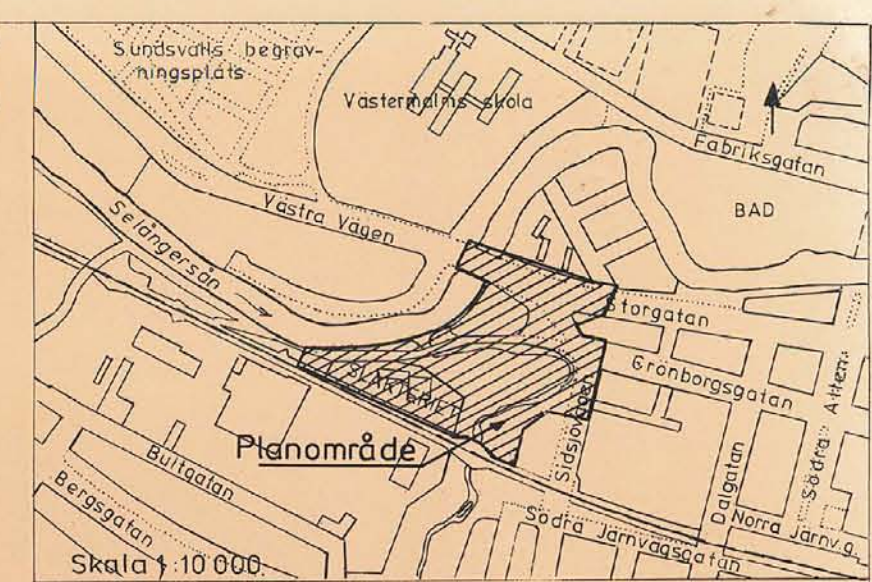

BETECKNINGAR

Grundkartan

- Fastighetsgräns
- Befintliga byggnader
- Staket
- Stödmur
- Järnvägsspår
- Väg
- Slätt
- Strandlinje
- Brunn
- Avvägd höjd
- Höjdkurvor
- Ruttningspunkt
- Tomtnummer
- SLAKTERIET
- 1409
- Kvarternamn
- Stadsägonnummer
- Bäck

Stadsplanekartan

Gränsbeteckningar

- Stadsplanegräns belägen tre [3] meter utanför planområdet
- Gällande områdesgräns avsedd att bibehållas
- Gällande områdesgräns avsedd att utgå
- Gällande bestämmelsegräns avsedd att bibehållas
- Gällande bestämmelsegräns avsedd att utgå
- Områdesgräns
- Bestämmelsegräns
- Uttartsförbud
- Gränslinjer ej avsedda att fastställas

Områdesbeteckningar

Allmän plats

- Gata
- Park eller plantering

Byggnadskvarter

- A Område för allmänt ändamål
- J Område för industriändamål
- Jm Område för småindustriändamål

Specialområde

- V Vattenområde

Övriga bestämmelser

- Mark som inte får bebyggas
- Mark för uthus o dyl
- Ledningsområde
- Del av vattenområde tillgänglig för allmän gatutrafik
- Byggnadshöjd
- Gällande gatuhöjd
- Gatuhöjd
- Antal våningar
- Beteckning som hänför sig till övergångsbestämmelse

Grundkartan är upprättad av stadsingenjörskontoret genom fotogrammetrisk mätning år 1963-64 samt 1975. Matklass: II. Höjdsystem: Lokalt Sundsvall. Koordinatsystem: Lokalt Sundsvall 0 gon. Inom kommunalt fastighetsregisterområde. Sundsvall 1979-06-14.

Mats Westling
MATS WESTLING
bitr. stadsingenjör

Kv. SLAKTERIET m.fl.
VÄSTERMÄLM, SUNDSVALLS KOMMUN.
FÖRSLAG TILL ÄNDRING AV STADSPLAN.
UPPRÄTTAT PÅ STADSBYGGNADSKONTORET 1979-10-10.


Kjell Hansson
KJELL HANSSON
planchef

Axel Ohlsson
AXEL OHLSSON
t.e. planingenjör

Lena Friis
LENA FRIIS
planingenjör

0 5 10 20 30 40 50 60 70 80 90 100 M
Skala 1:1000

Förv.-pl.

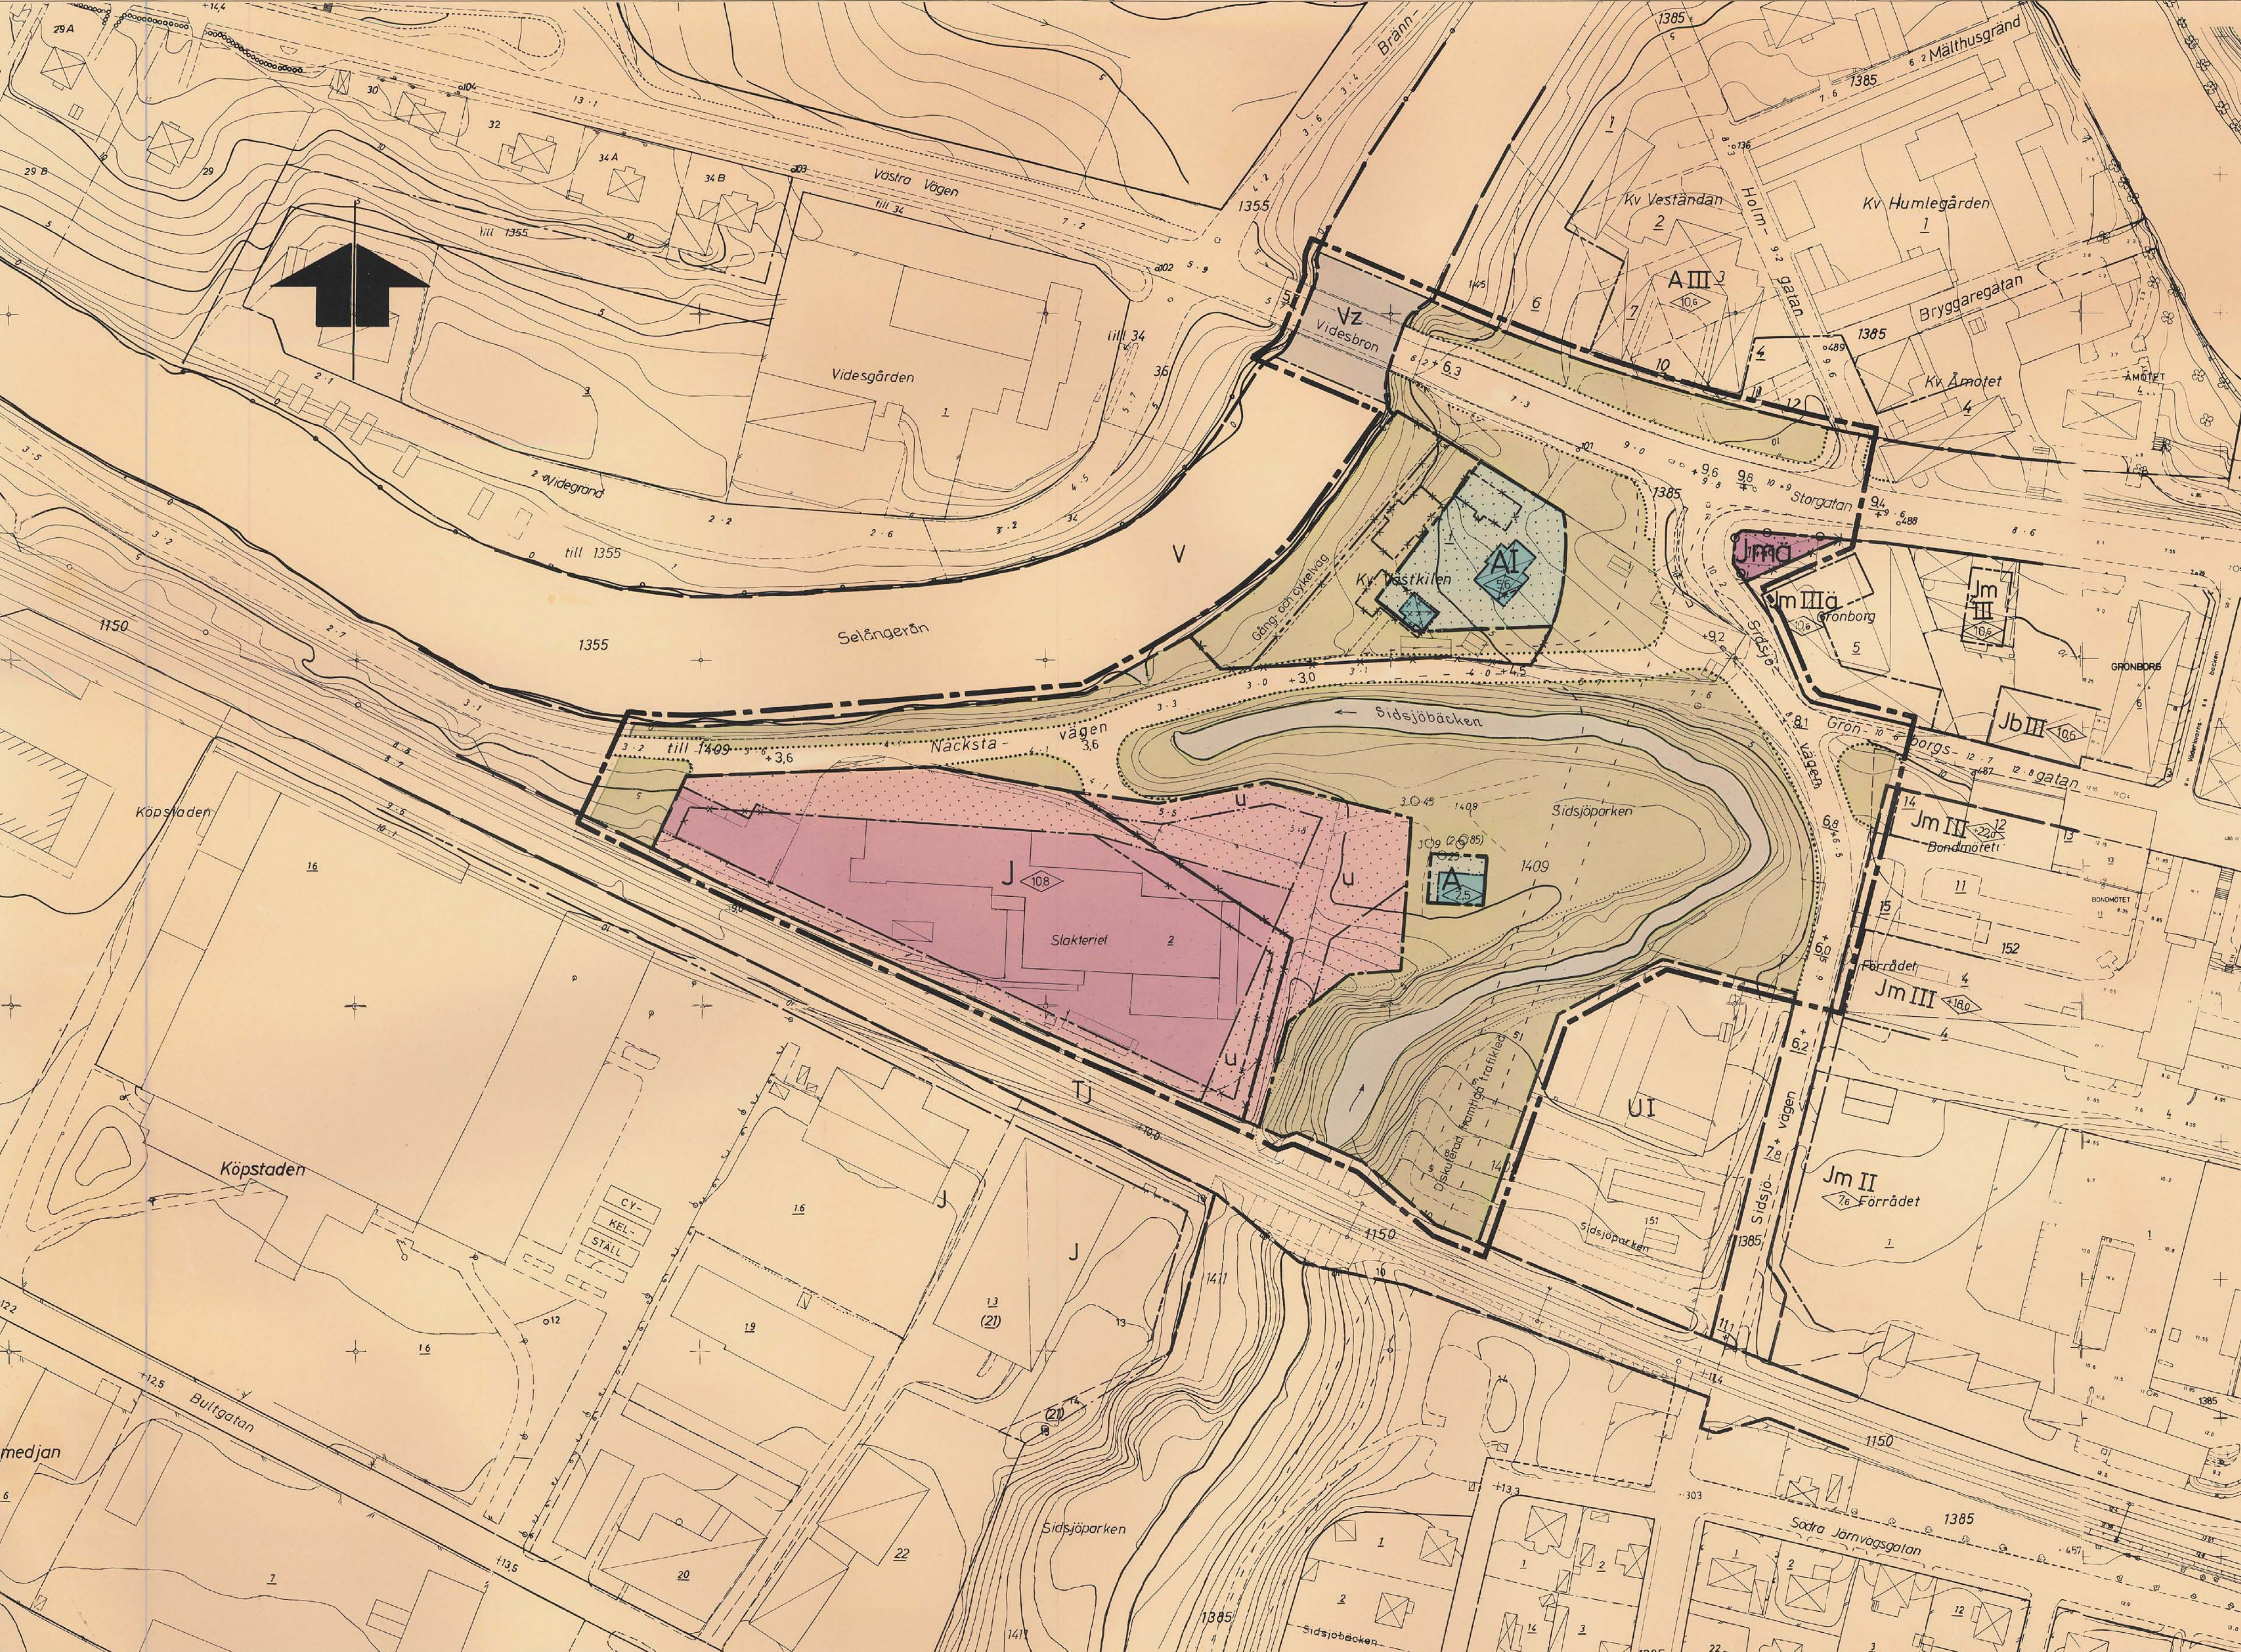

Bestyrkes:

Kopiera likhet med originalt betyg.
Sundsvall den 27/11 1979
Liberkantz
Christina Eriksson

Antoges:

Förslaget antaget av kommunfullmäktige i
Sundsvall 1980-04-21, nr 190.
betygar i tjänsten:
Sten Zackari
STEN ZACKARI
sekreterare

Fastställs:

1980-09-05 fastställd länsstyrelsen i Västernorrlands län denna ändring av stadsplan.
Beslutet har vunnit laga kraft.
Härnösand 1980-10-09
Maj-Britt Öberg
2281-P80/09052