


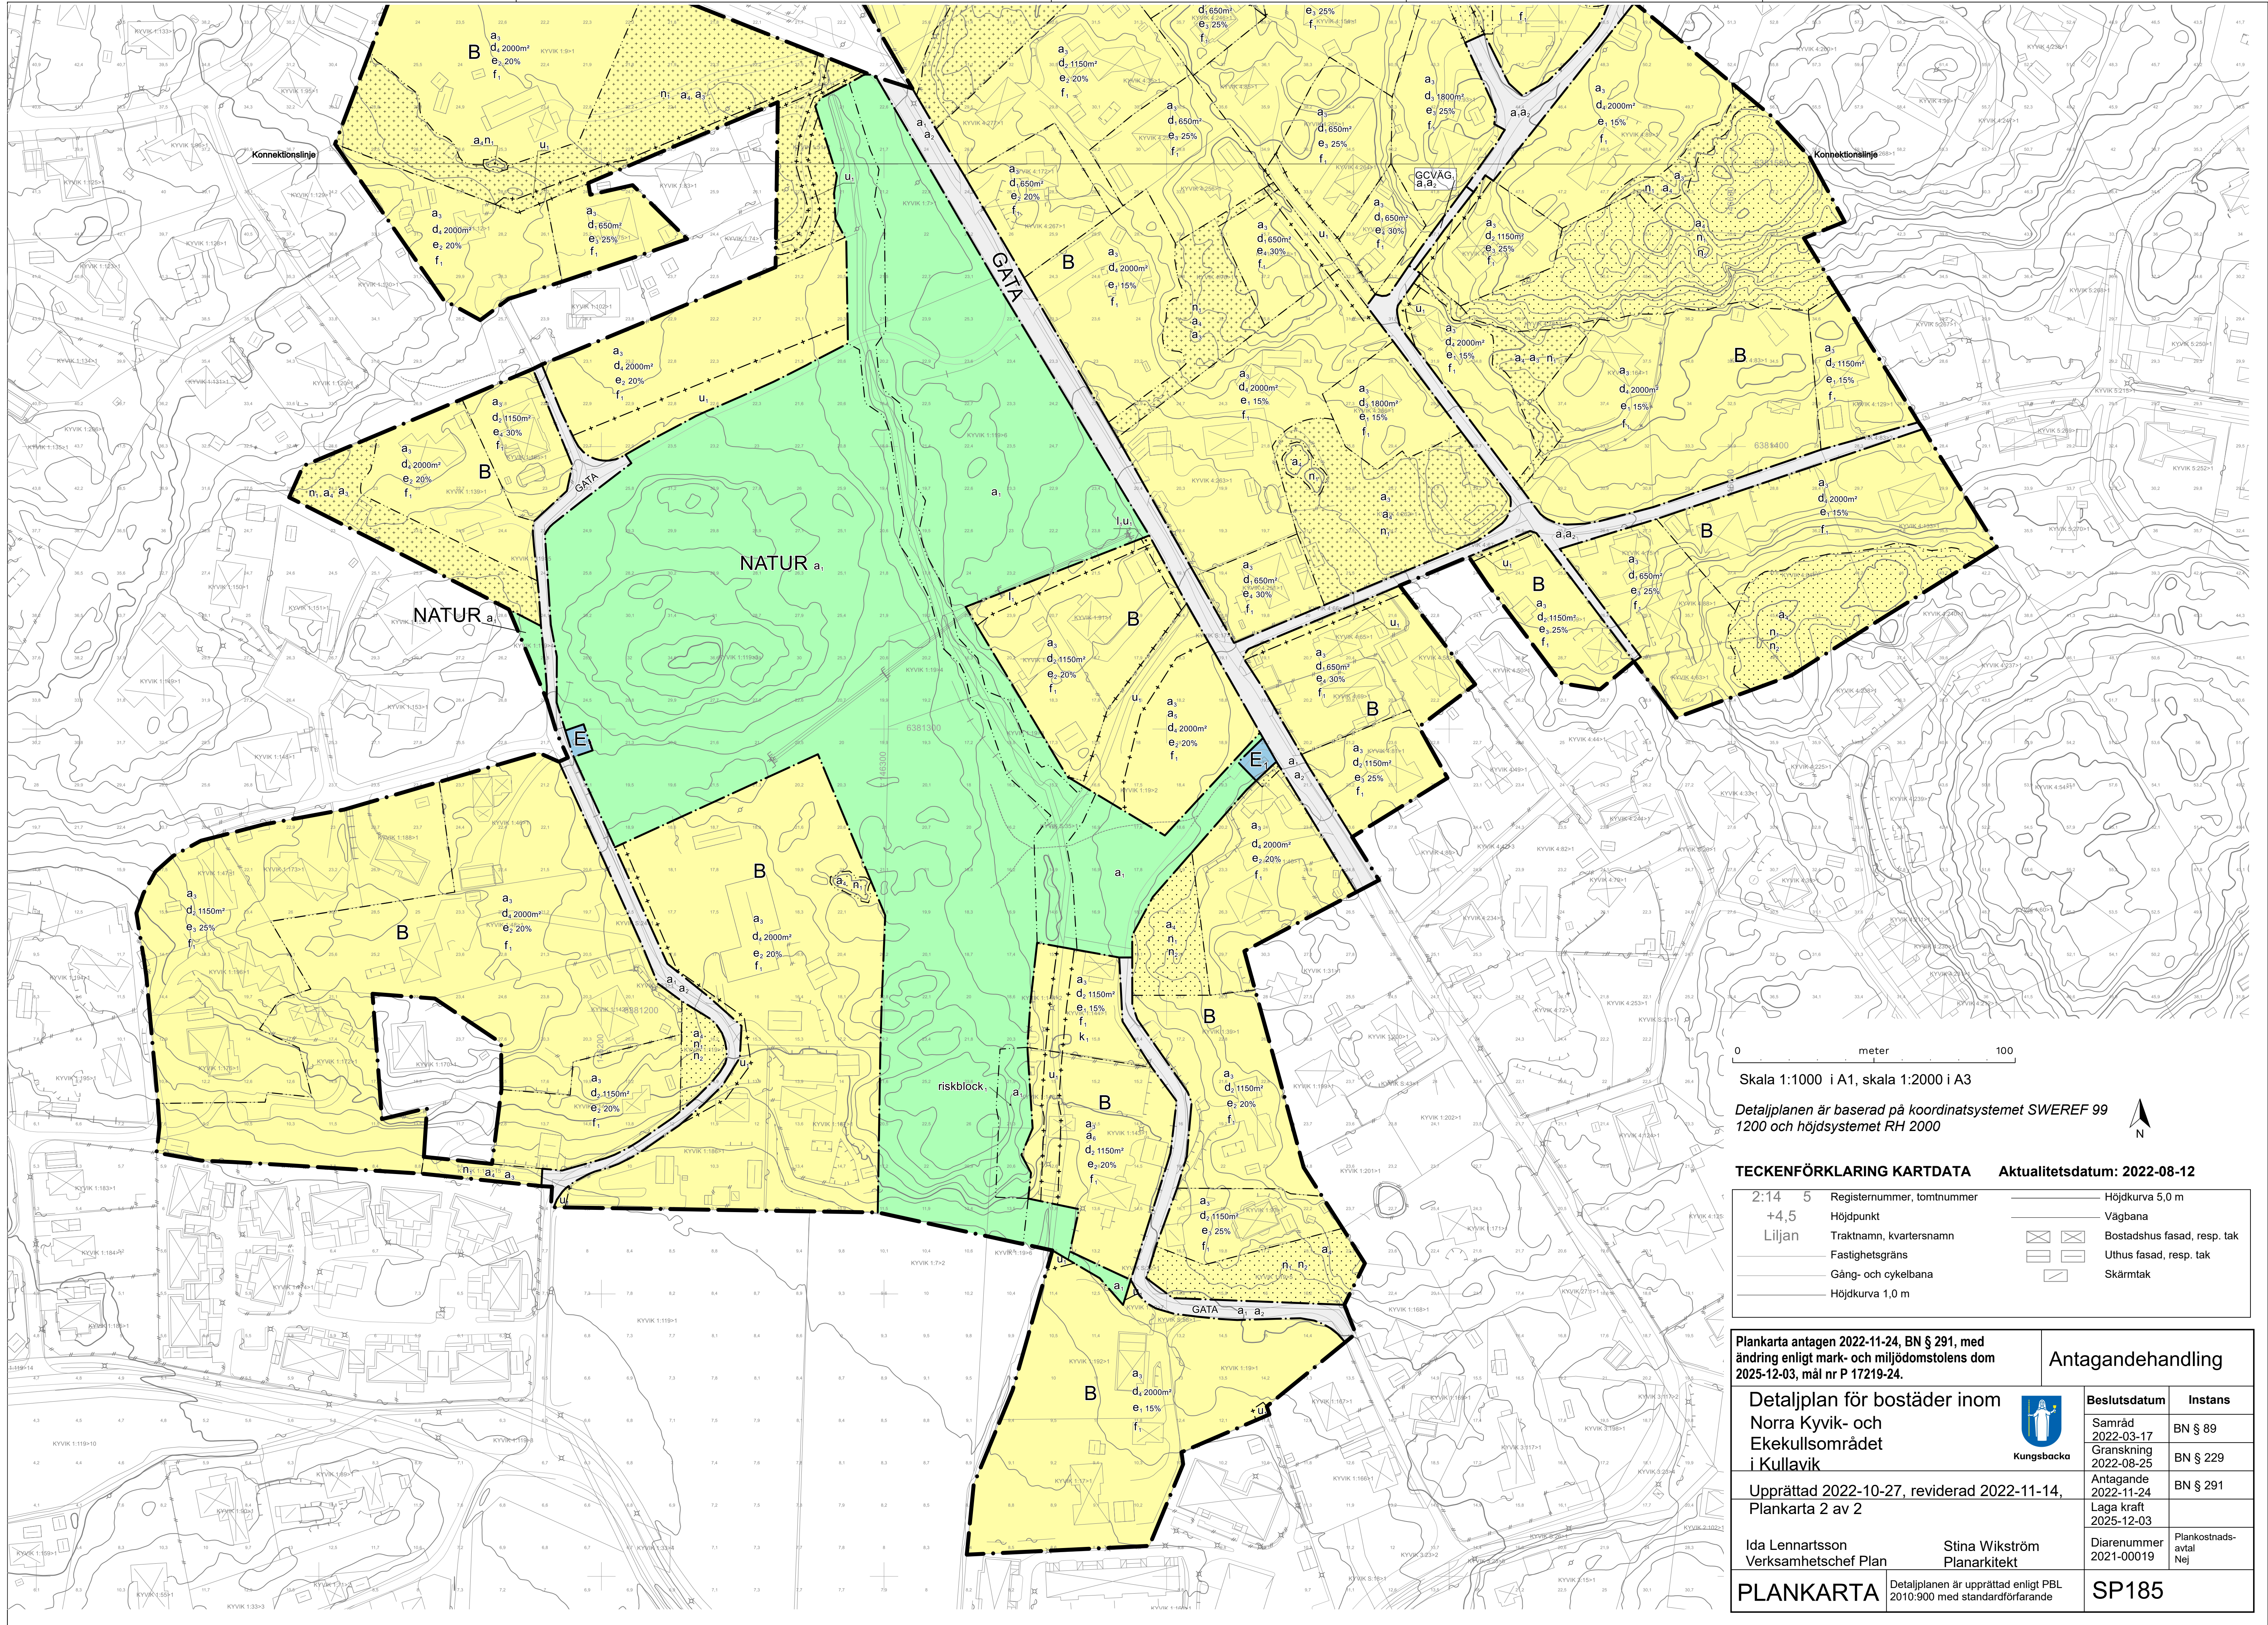

0 meter 100

Skala 1:1000 i A1, skala 1:2000 i A3

Detaljplanen är baserad på koordinatsystemet SWEREF 99 1200 och höjdsystemet RH 2000



TECKENFÖRKLARING KARTDATA Aktualitetsdatum: 2022-08-12

2:14 5	Registreringsnummer, tomtnummer	Höjdkurva 5,0 m
+4,5	Höjdpunkt	Vägbana
Liljan	Traktnamn, kvartersnamn	Bostadshus fasad, resp. tak
	Fastighetsgräns	Uthus fasad, resp. tak
	Gång- och cykelbana	Skärmtak
	Höjdkurva 1,0 m	

Plankarta antagen 2022-11-24, BN § 291, med ändring enligt mark- och miljödomstolens dom 2025-12-03, mål nr P 17219-24.		Antagandehandling		
Detaljplan för bostäder inom Norra Kyvik- och Ekekullsområdet i Kullavik		 Kungsbacka	Beslutsdatum	Instans
Upprättad 2022-10-27, reviderad 2022-11-14, Plankarta 2 av 2			Samråd 2022-03-17 Granskning 2022-08-25	BN § 89 BN § 229
Ida Lennartsson Verksamhetschef Plan			Antagande 2022-11-24	BN § 291
Stina Wikström Planarkitekt			Laga kraft 2025-12-03	
PLANKARTA		Diarienummer 2021-00019	Plankostnads- avtal Nej	
Detaljplanen är upprättad enligt PBL 2010:900 med standardförfarande		SP185		