



Grundkartan upprättad som utdrag ur Botkyrka kommuns primärkartverk

Tumba i juni 1970

Carl-Johan Roos
Stadsingenjör

0 50 100m
Skala 1:1000

Gränser
— stadsplanegräns
- - - områdesgräns
- - - bestämmelsegräns
- - - gränslinje, fastställes ej
- - - illustrationslinje, fastställes ej
A—A konnektionslinje


Områden
gata, allmän mark
Park, allmän mark
B bostäder, byggnadskvarter
Ba gemensamhetsanläggning, byggnadskvarter
Bg garage, byggnadskvarter
Ra rekreativområde, specialområde
T trafikområde, specialområde

Övriga beteckningar
område som ej får bebyggas
hösta byggnadshöjd över mark
+00.0 gatuhöjd
00.0 områdets utnyttjandegrad
-00 annan markhöjd avsedd att fastställas
lek illustrationstext
I II våningsantal
e ledningsområde, kraftledning
u ledningsområde
x gångtrafikområde

Nr 18, den 11 juni
fastställdes denna stadsplanbyggnadsplan
på sätt länsstyrelsens beslut samma dag närmare
utvecklad. Länsstyrelsen i Stockholms län som över
På tjänstens vägar
Eva Söderlund

Tillhör sammanläggningsdelegerades för Botkyrka kommun
beslut den 24 sept. 1970, betygar

Curt Sjögren
sammanläggningsdelegerades sekr.

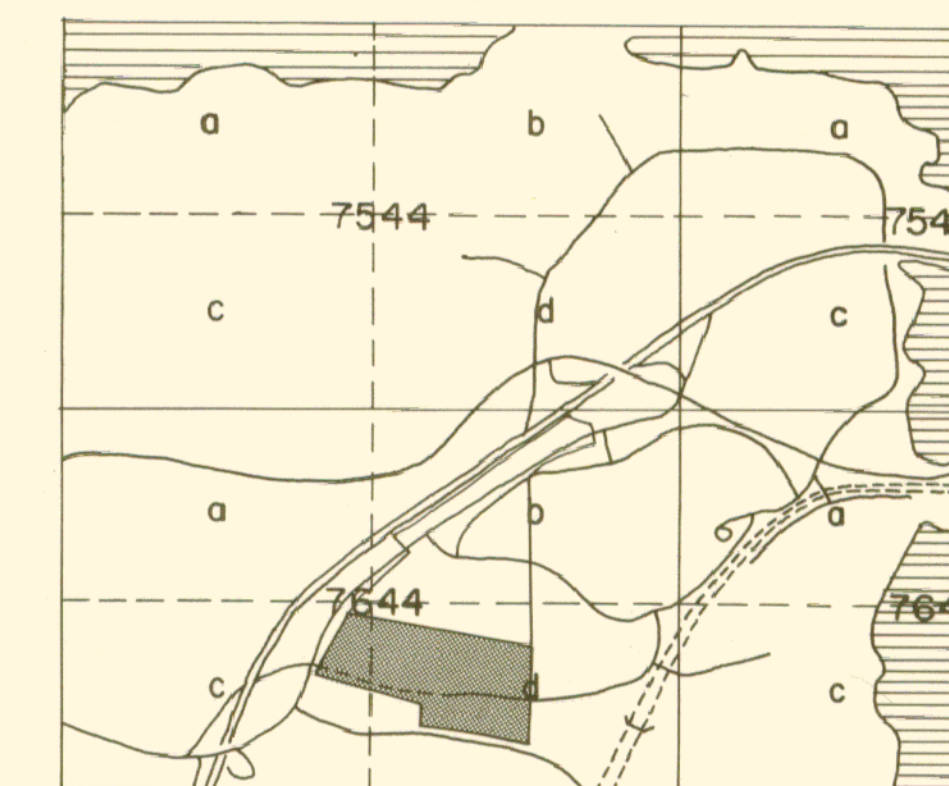

Kopians likhet med originalet
bestyrkes i tjänsten:
E. Merg.

Stadsplan för del av Fittja

Fittja V

inom Botkyrka kommun

i Stockholms län


Upprättad den 16 juni 1970

J. Höjer & S. Ljungqvist
Arkitektkontor AB

Jon Höjer Sture Ljungqvist
Arkitekter SAR

Godkänd av BN den 25.8.1970
Antagen av
Fastställd av



PI. 56-07-1 del I

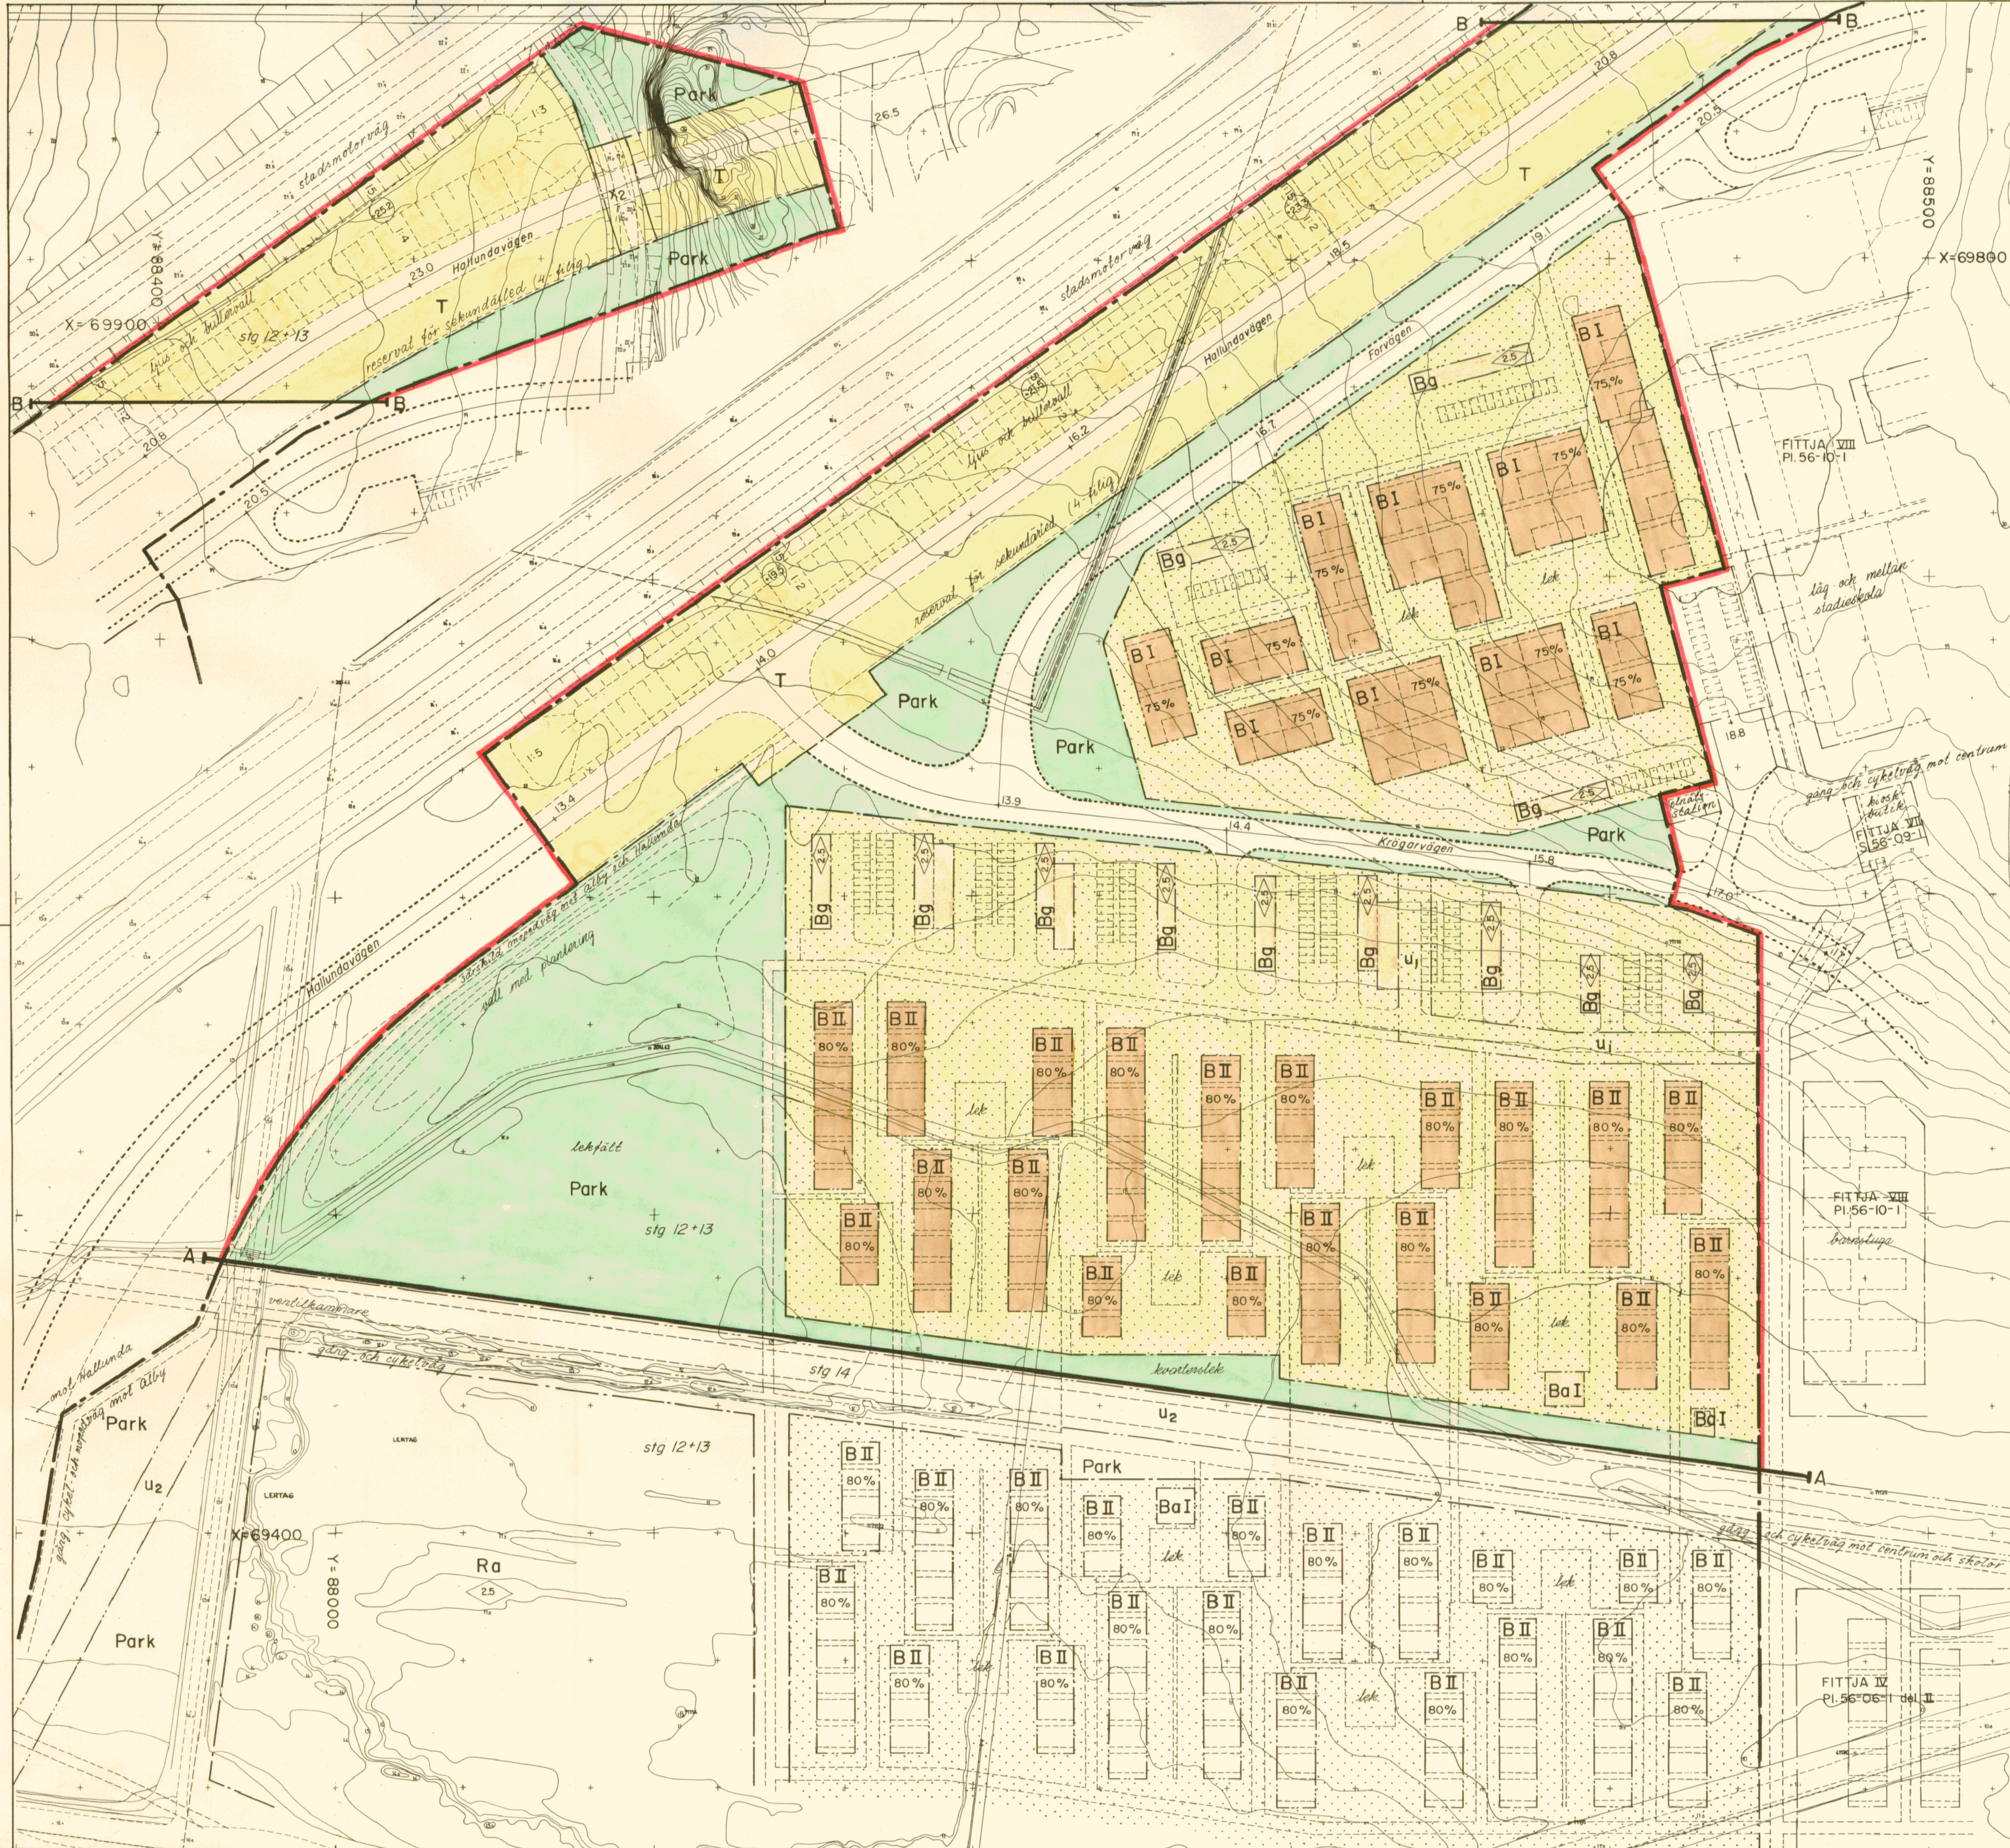

Grundkartan upprättad som utdrag ur Botkyrka kommuns primärkartverk

Tumba i juni 1970

Carl-Johan Roos
Stadsingenjör

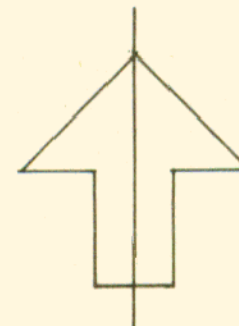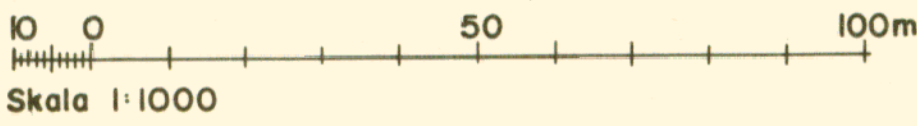

- Gränser
- stadsplanegräns
 - - - områdesgräns
 - - - bestämmelsegräns
 - - - gränslinje, fastställes ej
 - - - illustrationslinje, fastställes ej
 - A — A konnektionslinje


- Områden
- gata, allmän mark
 - Park park, allmän mark
 - B bostäder, byggnadskvarter
 - Bg gemensamhetsanläggning, byggnadskvarter
 - Bg garage, byggnadskvarter
 - Ra rekreativområde, specialområde
 - T trafikområde, specialområde

- Övriga beteckningar
- område, som ej får bebyggas
 - högsta byggnadshöjd över mark
 - gatu höjd
 - områdets utnyttjandegrad
 - annan markhöjd avsedd att fastställas
 - illustrationstext
 - I II våningsantal
 - e ledningsområde, kraftledning
 - u ledningsområde
 - x gångtrafikområde

Kr 18.11.70
fastställdes denna stadsplan
på sätt länsstyrelsens beslut samma dag närmare
utvisar. Länsstyrelsen i Stockholms län som ovan,
På tjänstens vägar
Eva Söderlund

Tillhör sammanläggningsdelegerades för Botkyrka kommun
beslut den 24 sept. 1970, betygat

Curt Sjögren
sammanläggningsdelegerades sekr.

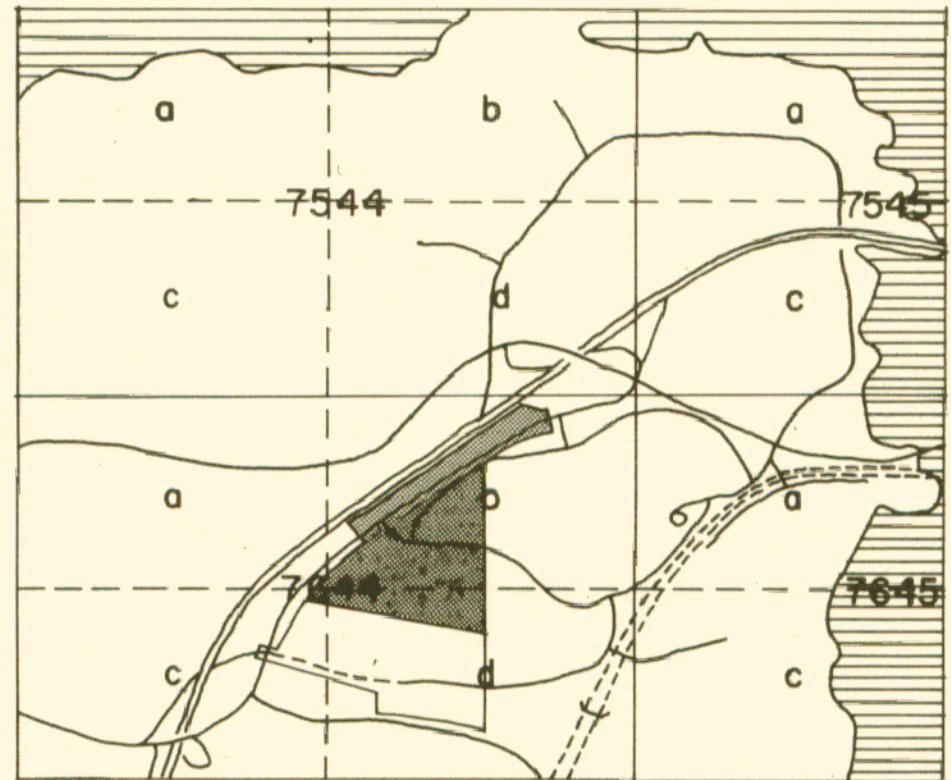

Kopians likhet med originalet
bestyrkes i tjänsten
G. Berg

Stadsplan för del av Fittja

Fittja V

inom Botkyrka kommun
i Stockholms län

Upprättad den 16 juni 1970

J. Höjer & S. Ljungqvist
Arkitektkontor AB

Jon Höjer Sture Ljungqvist
Arkitekter SAR

Godkänd av BN den 25.8.1970
Antagen av
Fastställd av

PI. 56-07-I del II