


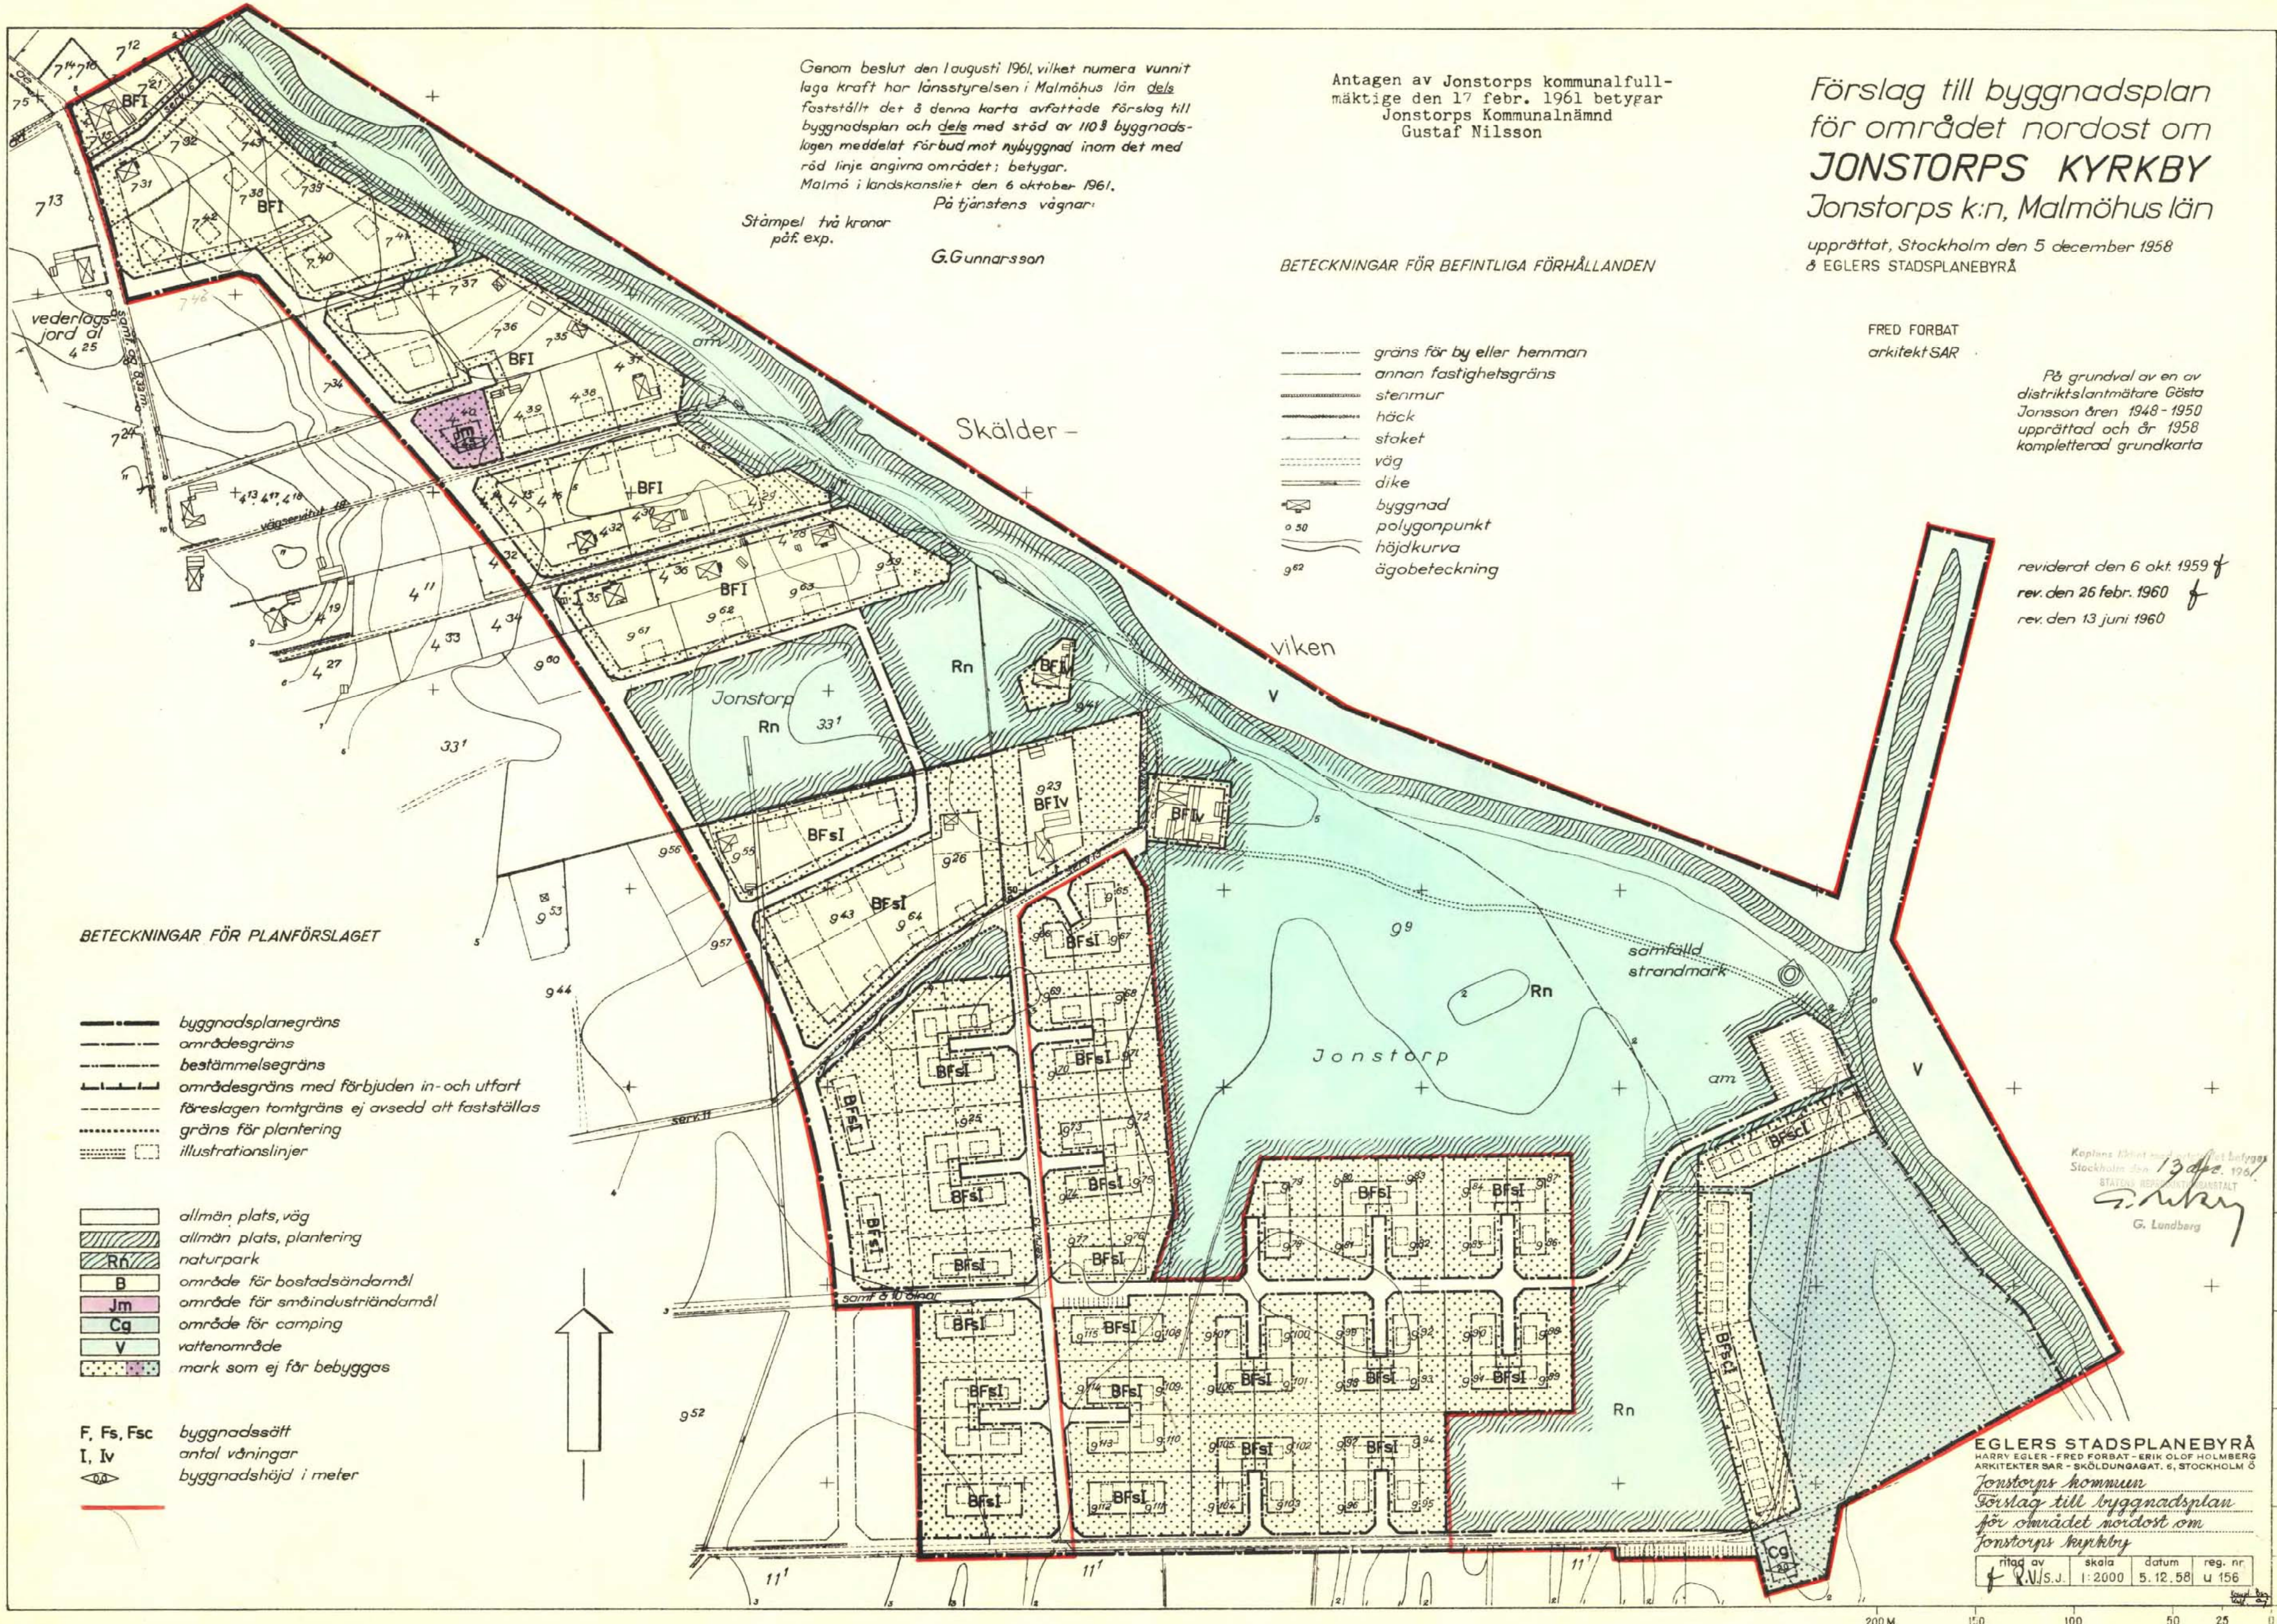

Genom beslut den 1 augusti 1961, vilket numera vunnit laga kraft har länsstyrelsen i Malmöhus län dels fastställt det å denna karta avfattade förslag till byggnadsplan och dels med stöd av 110 § byggnads-lagen meddelat förbud mot nybyggnad inom det med röd linje angivna området; betygar, Malmö i landskansliet den 6 oktober 1961.
På tjänstens vägnar:

Stämpel två kronor på f. exp.

G. Gunnarsson

Antagen av Jonstorps kommunalfullmäktige den 17 febr. 1961 betygar Jonstorps Kommunalfullmäktige Gustaf Nilsson

Förslag till byggnadsplan för området nordost om JONSTORPS KYRKBY Jonstorps k:n, Malmöhus län

upprättat, Stockholm den 5 december 1958
å EGLERS STADSPLANEBYRÅ

FRED FORBÄT arkitekt SAR

På grundval av en av distriktslantmätare Gösta Jonsson åren 1948-1950 upprättad och år 1958 kompletterad grundkarta

reviderat den 6 okt. 1959
rev. den 26 febr. 1960
rev. den 13 juni 1960

BETECKNINGAR FÖR PLANFÖRSLAGET

- byggnadsplanegräns
- områdesgräns
- bestämmelsegräns
- områdesgräns med förbjuden in- och utfart
- föreslagen tomtgräns ej avsedd att fastställas
- gräns för plantering
- illustrationslinjer

- allmän plats, väg
- allmän plats, plantering
- Rn naturpark
- B område för bostadsändamål
- Jm område för småindustriändamål
- Cg område för camping
- V vattenområde
- mark som ej får bebyggas

- F, Fs, Fsc byggnadssätt
- I, Iv antal våningar
- byggnadshöjd i meter

BETECKNINGAR FÖR BEFINTLIGA FÖRHÅLLANDEN

- gräns för by eller hemman
- annan fastighetsgräns
- stenmur
- häck
- staket
- väg
- dike
- byggnad
- polygonpunkt
- höjdkurva
- ägobeteckning

EGLERS STADSPLANEBYRÅ
HARRY EGLER - FRED FORBÄT - ERIK OLOF HOLMBERG
ARKITEKTER SAR - SKÖLDUNGSGÅTAN 6, STOCKHOLM
Jonstorps kommun
Förslag till byggnadsplan för området nordost om Jonstorps kyrkby

ritad av skola datum reg. nr
f. R.N.S.J. 1:2000 5.12.58 u 156