

Tillägg till  
PLANBESTÄMMELSER

Följande gäller inom det särskilt avgränsade området.  
Underliggande detaljplan för Del av Gorsinge 1:1 samt  
1:20 m fl, blad 2 gäller jämsides.

Gränsbeteckningar

Gräns för område där ändring av planbestämmelser ska gälla

ÄNDRAD PLANBESTÄMMELSE

Genom detta tillägg ändras läge för industrigata enligt på  
berörd del inom det abgränsade området.

Förklaring tillkommande beteckningar:


Utgående användningsgräns  
Utgående egenskapsgräns  
Marken ska vara tillgänglig  
för luftledning

ADMINISTRATIVA BESTÄMMELSER

Genomförandetid

Genomförandetiden för denna ändring är densamma som för underliggande plan dvs  
fram t o m 2021-06-30.

Tillägg till plankarta  
Kartan är en förminskning av underliggande plan.  
Det område som berörs av ändringen har markerats

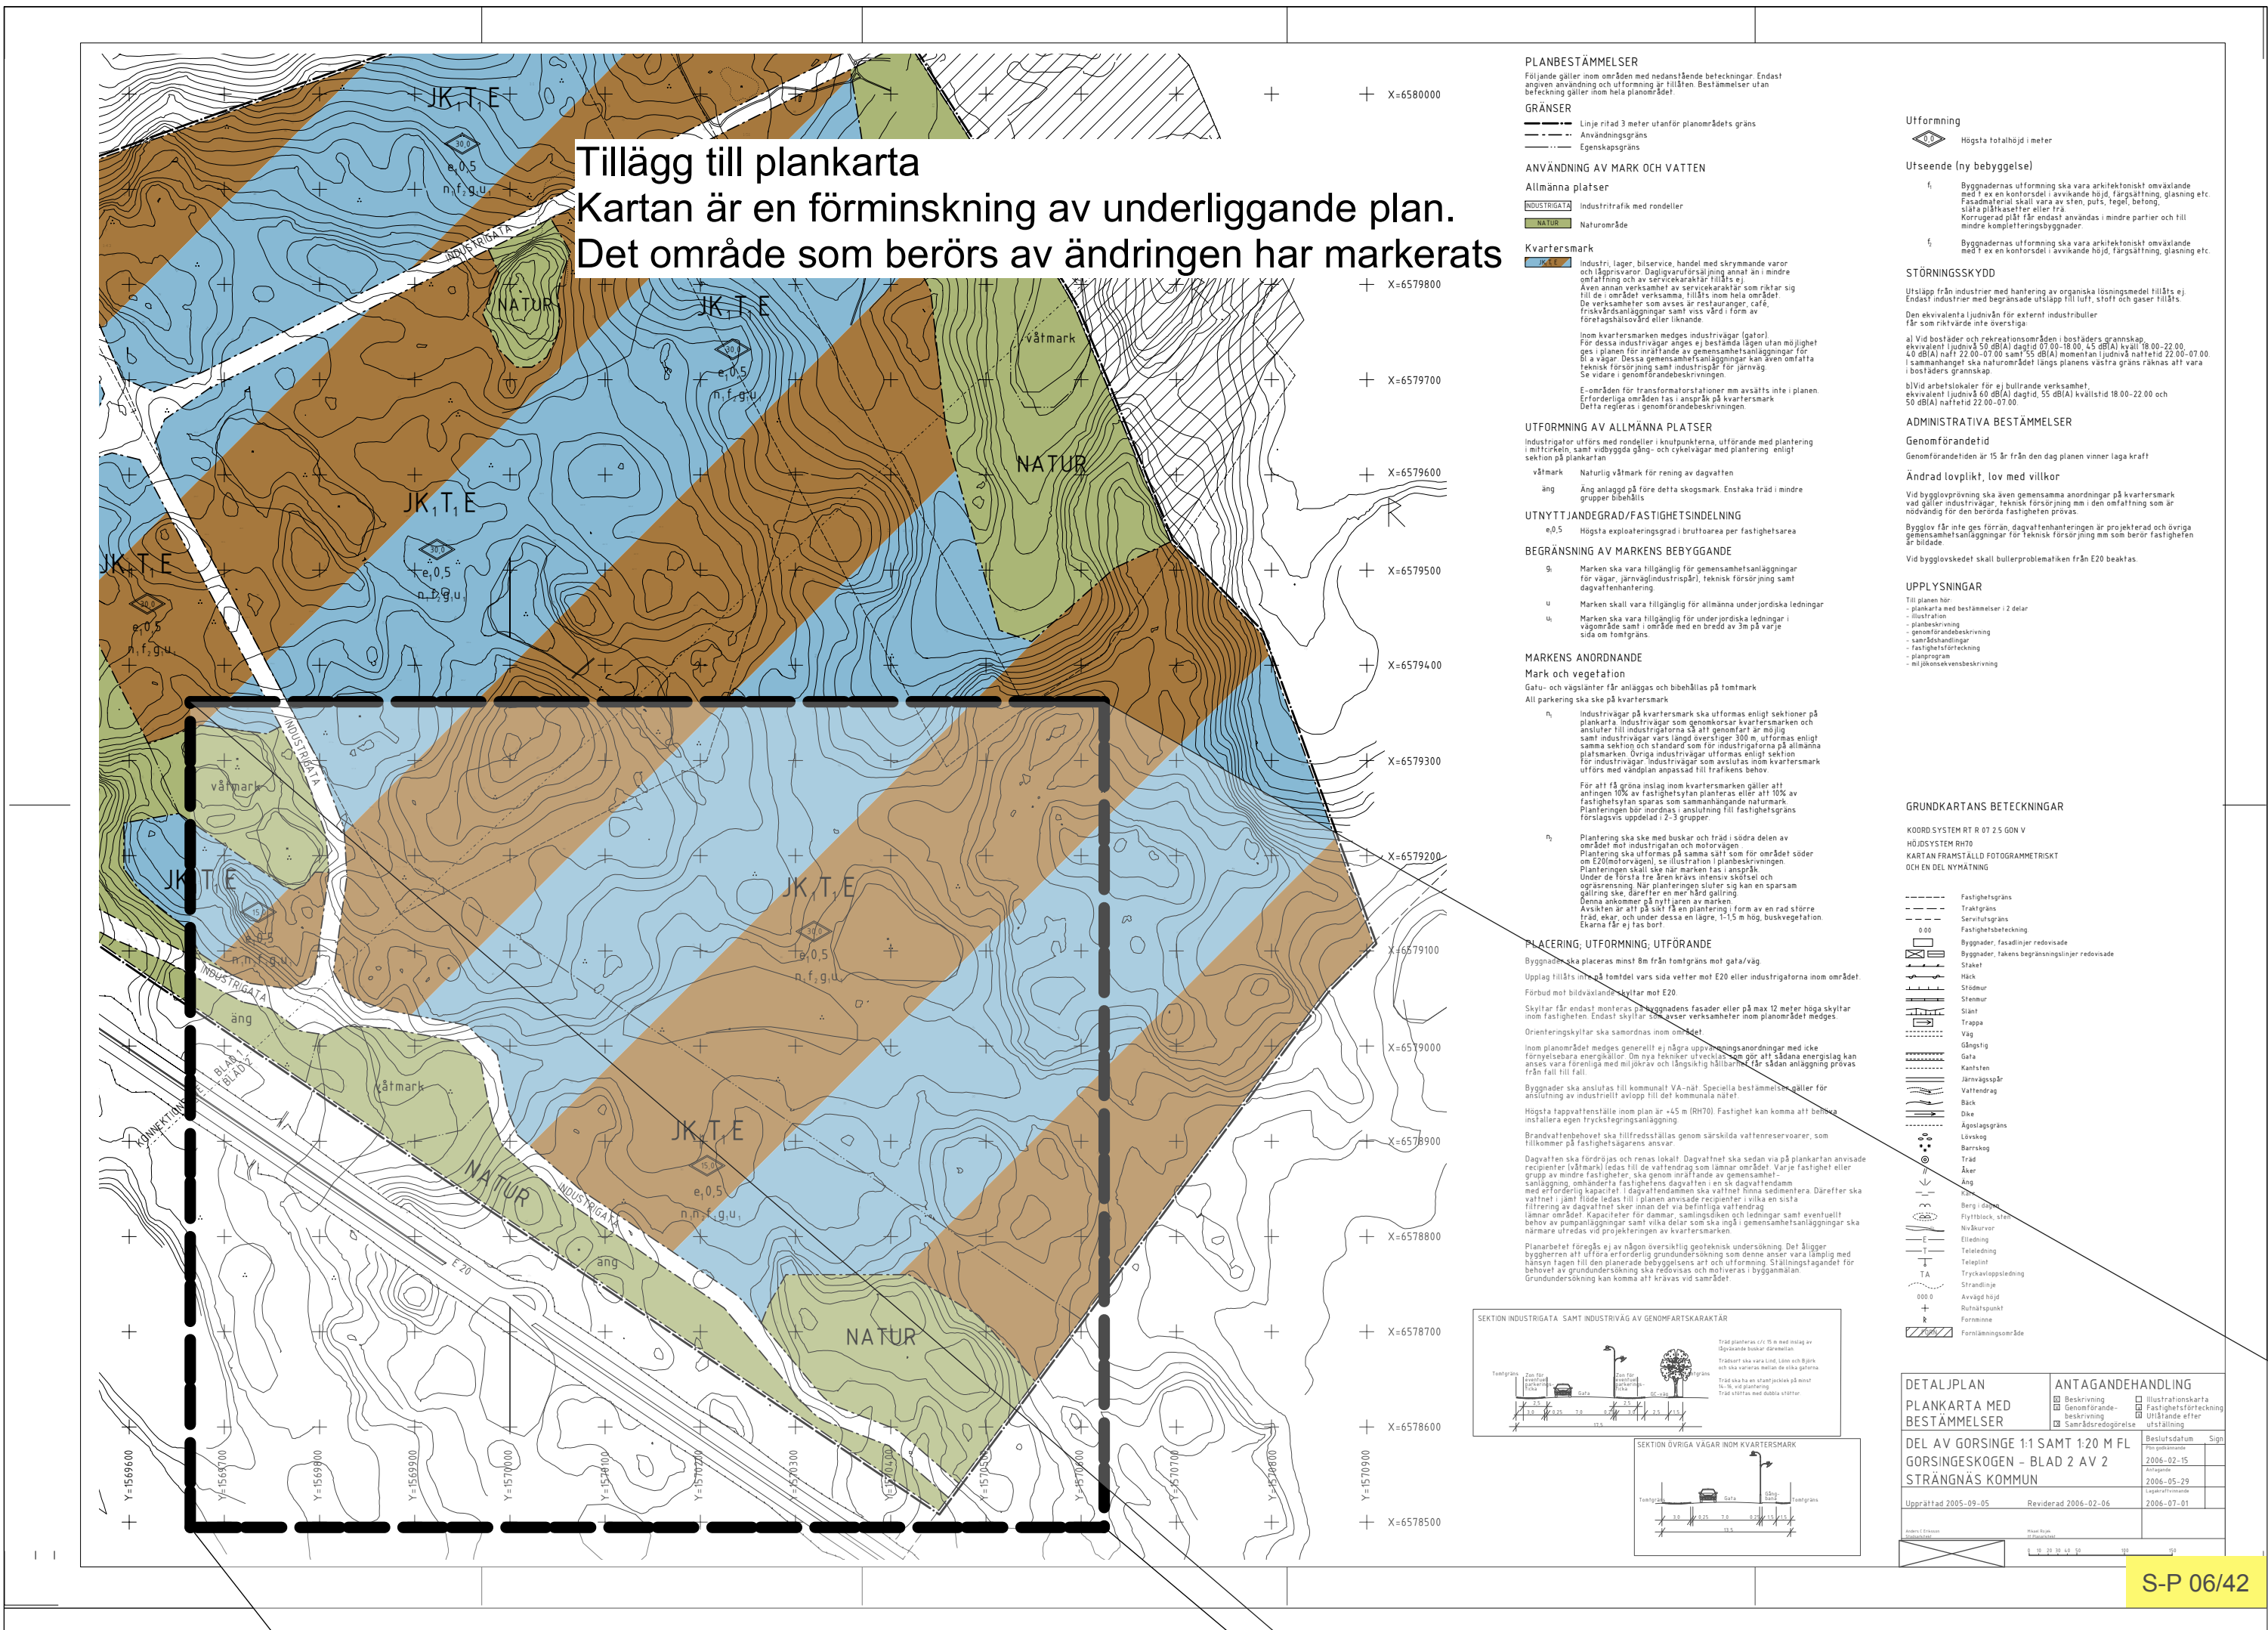

|                                                                                           |   |   |
|-------------------------------------------------------------------------------------------|---|---|
| ÄNDRING AV DETALJPLAN<br>FÖR GORSINGESKOGEN<br>TILLÄGG TILL<br>PLANKARTA MED BESTÄMMELSER | ANTAGANDESHANDLING   |   |
|                                                                                           | <input checked="" type="checkbox"/> Beskrivning<br><input checked="" type="checkbox"/> Genomförande-<br>beskrivning<br><input checked="" type="checkbox"/> Samrådsredogörelse | <input checked="" type="checkbox"/> Illustrationskarta<br><input type="checkbox"/> Fastighetsförteckning<br><input type="checkbox"/> Utåtande efter<br>utställning |
| Del av Gorsinge 1:1 samt 1:20 m fl,<br>Gorsingeskogen - Blad 2<br>STRÄNGNÄS KOMMUN        | Beslutsdatum   | Sign   |
|                                                                                           | Pbn godkännande   |   |
| Upprättad: 2008-12-19                                                                     | Antagande   |   |
|                                                                                           | Lagakraftvinnande   |   |
| Umas Bergfeldt<br>Erikscheff Plan- och bygghetenheten                                     | Mikael Röjek<br>IF Planarkivet   |   |

ÄDp S-P  
06/42 a