


PLANKARTA

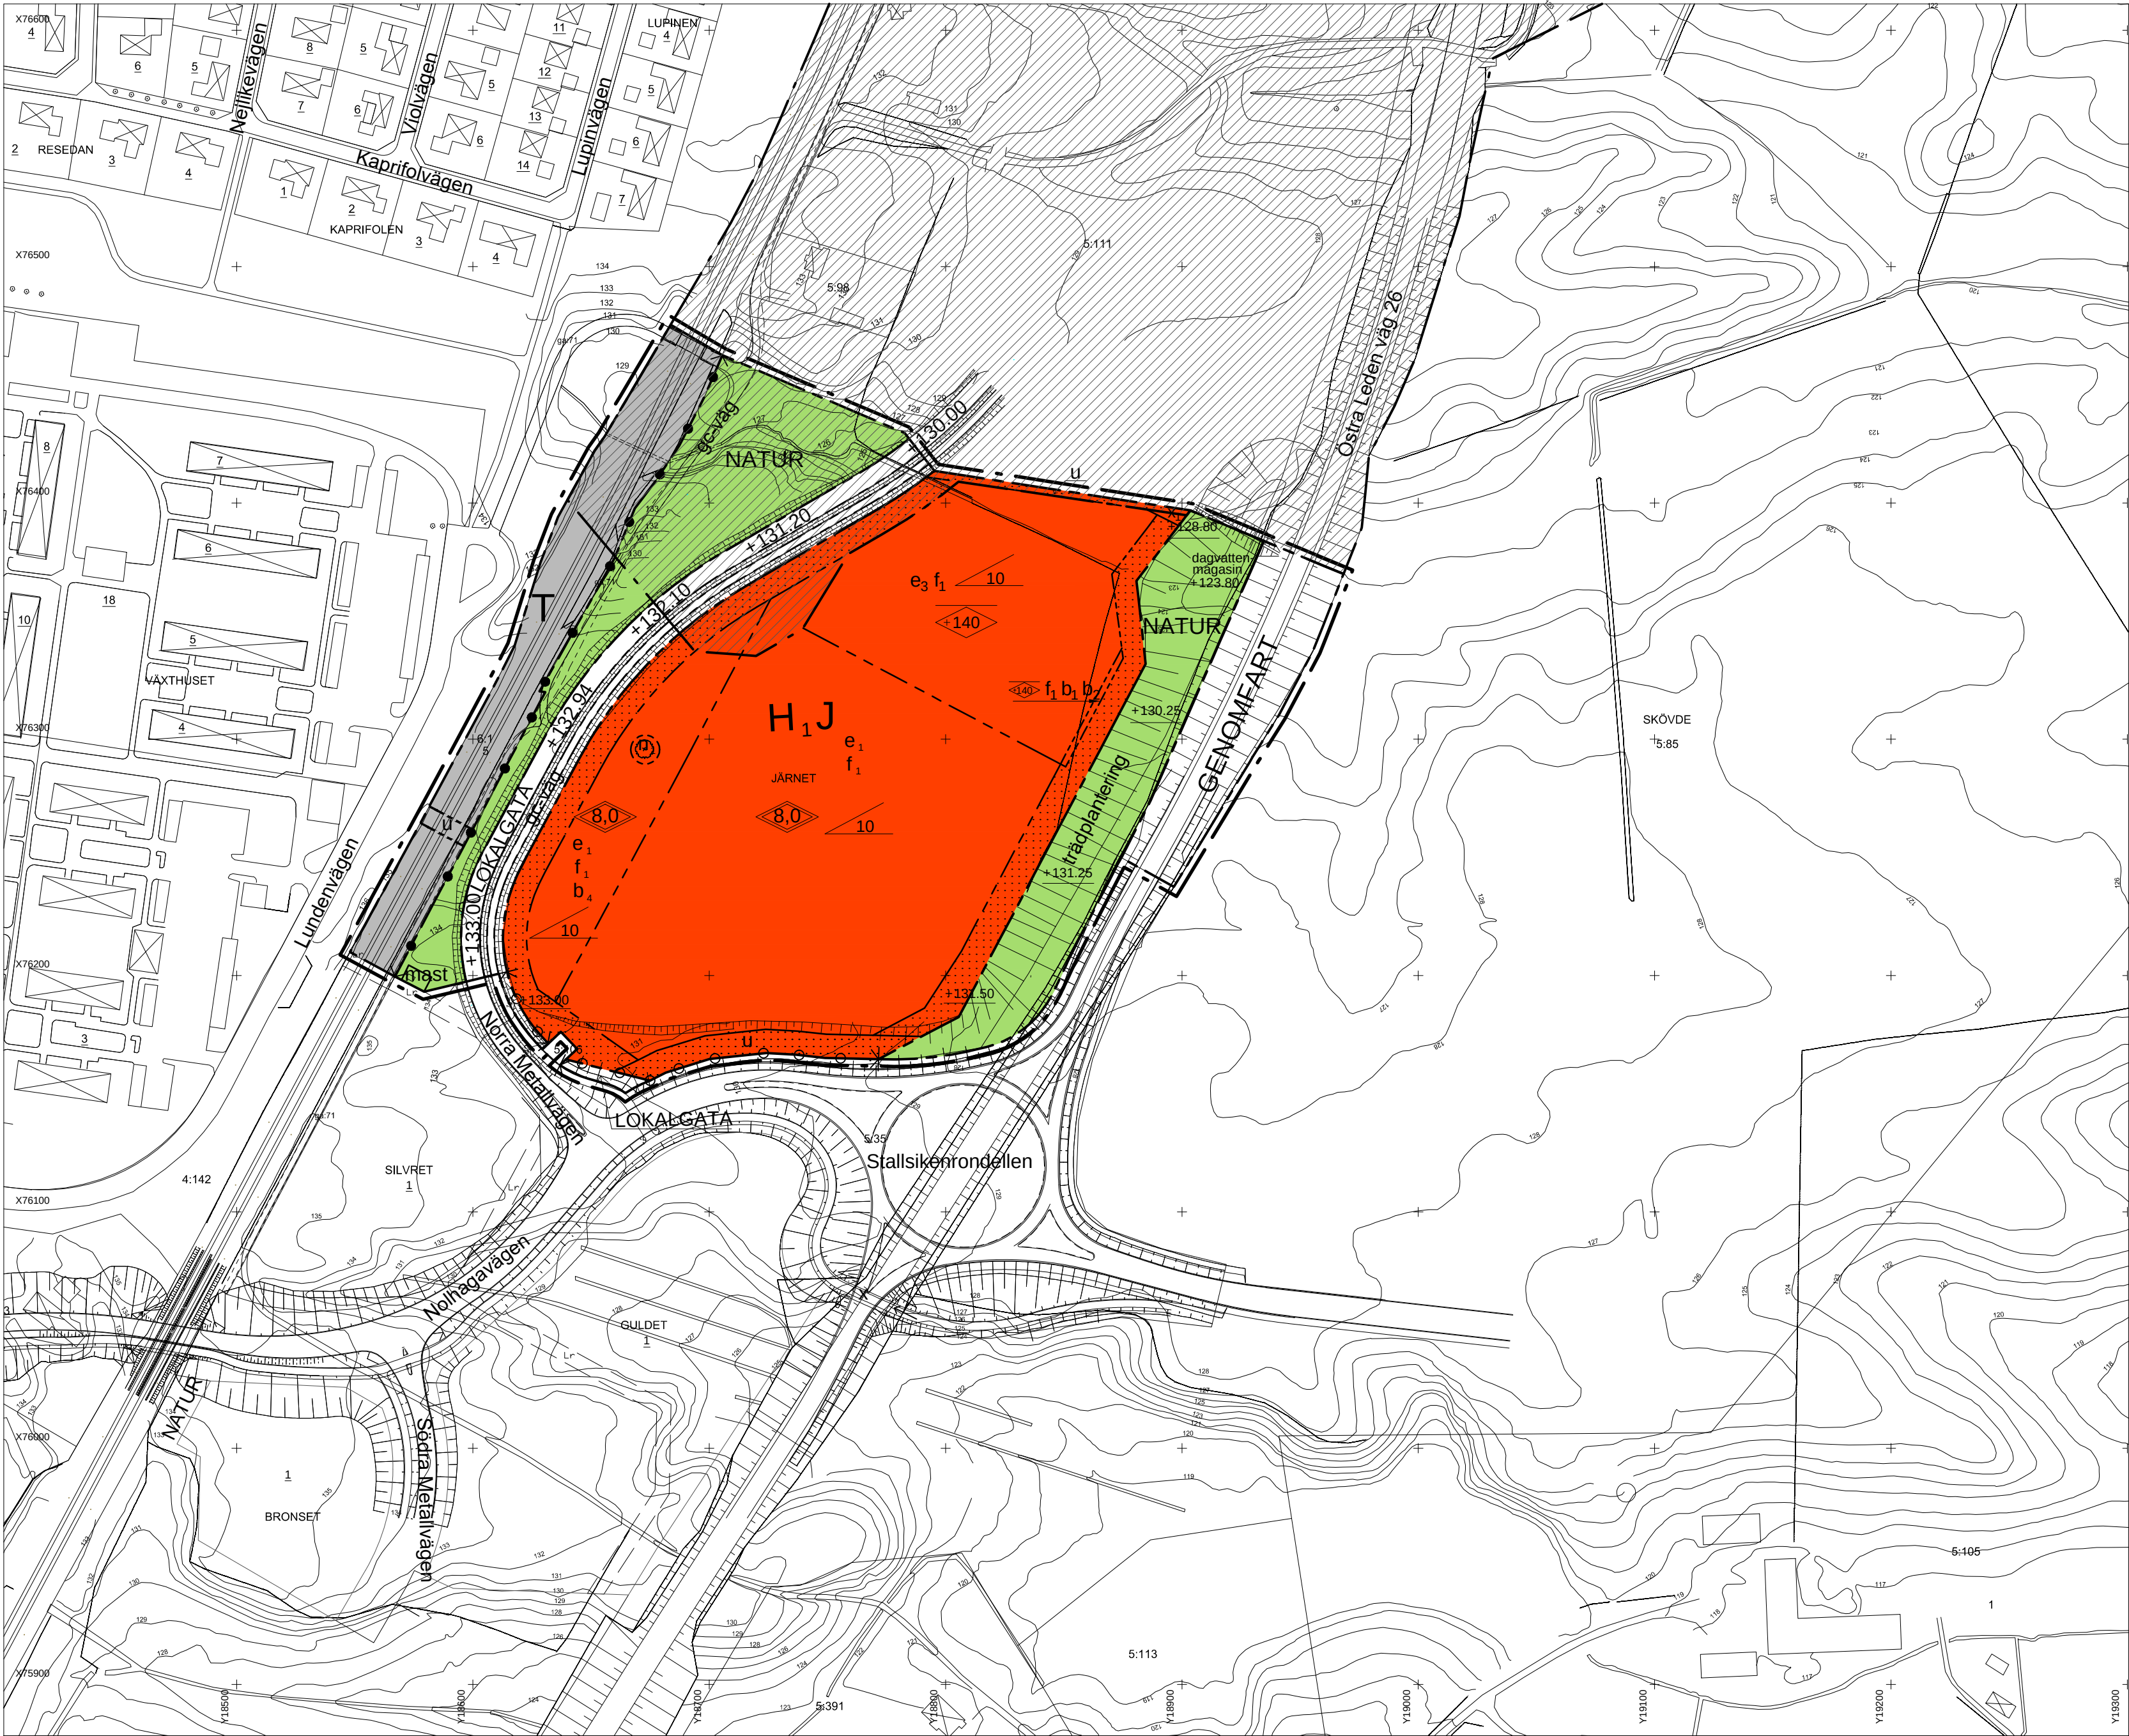

PLANBESTÄMMELSER

Följande gäller inom områden med nedanstående beteckningar. Där beteckning saknas gäller bestämmelsen inom hela planområdet. Endast angiven användning och utformning är tillåten.

GRÄNSBETECKNINGAR

- Linje ritad 3 meter utanför planområdets gräns
- Användningsgräns
- Egenskapsgräns

ANVÄNDNING AV ALLMÄN PLATS

- GENOMFART: Genomfart
- LOKALGATA: Lokalgata
- NATUR: Naturområde

ANVÄNDNING AV KVARTERSMARK

- H1J: Handel, dock ej livsmedel. Småindustri och/eller hantverk. Verksamheten får inte vara störande för omgivningen

- T: Tågtrafik

UTFORMNING AV ALLMÄN PLATS

- +000.0: Föreskriven höjd över nollplanet
- gc-väg: Gång- och cykelväg
- mast: Mast får finnas
- dagvattenmagasin +123,80: Dagvattenmagasin, högsta tillåtna vattenyta +123,80
- trädplantering: Träd- och buskplantering skall finnas

UTNYTTJANDEGRAD

- e1: Högst en tredjedel av fastighetens yta får bebyggas

BEGRÄNSNING AV MARKENS BEBYGGANDE

- Marken får inte bebyggas

MARKENS ANORDNANDE

- Utfart får inte anordnas
- Stängsel utan öppning skall finnas
- n1: Trädet skall bevaras, marklov krävs för nedtagning.

PLACERING, UTFORMNING, UTFÖRANDE

- 8.0: Högsta totalhöjd i meter, undantaget skyltmaster
- f1: Särskilda krav på utformning, färgsättning, skyltning och yttre miljö
- b4: Vibrationskänsliga verksamheter kräver speciell grundläggning med avseende på vibrationer
- 10: Största taklutning i grader på huvudbyggnad

ADMINISTRATIVA BESTÄMMELSER

Genomförandetiden slutar 5 år efter det att planen vunnit laga kraft

ILLUSTRATIONER

- Illustrationslinje
- +000.0: Projekterad höjd över nollplanet

GRUNDKARTANS BETECKNINGAR

- Fastighetsgräns
- Servitutgräns
- VÄXTHUSET 3: Fastighetsbeteckning
- SKÖVDE 5:111: Fastighetsbeteckning.
- Byggnader, fasadlinjer redovisade
- Byggnader, takens begränsningslinjer redovisade
- Staket
- Gata
- Järnvägsspår
- Bäck
- Träd
- Nivåkurvor
- Rutnätpunkt

UPPLYSNINGAR

Detaljplanen är upprättad enligt plan- och bygglagens (PBL) regler om enkelt planförfarande
Grundkarta är upprättad av Plan, Bygg o Lantmäterikontoret
Registerkarta: Skövde
Höjdsystem: RH 00 Koordinatsystem 5 gon V, standard 2

Plan, Bygg o Lantmäterikontoret

Peter Nyström
Förvaltningschef

PLANBESTÄMMELSER ÄNDRING

ANVÄNDNING AV KVARTERSMARK

- e3: Största byggnadsarea (BYA) är 5900 m²
- 14.0: Högsta nockhöjd i meter över nollplanet, enligt RH2000
- b1: Fasader och takläggning ska utföras i obrännbart material. Yttervägg ska utföras i brandklas REI30 eller enligt vad en ev riskutredning kan utvisa. Utrymning för personintensiv verksamhet får ej ske i riktning mot RV 26.
- b2: Verksamheten får inte vara personintensiv
- x1: Marken ska vara tillgänglig för allmän gång- och cykeltrafik

ADMINISTRATIVA BESTÄMMELSER

Genomförandetiden är fem år och gäller endast de ändringar som denna planändring avser

Inom skräfferat område (avgränsas av plangräns för DP590) har detaljplan DP1496K-DP574 ersatts av detaljplan 1496K-DP590



SKÖVDE

Ändring av detaljplan för
Kv Järnet, m m

Skövde stad, Skövde kommun, Västra Götalands län.
Upprättad av sektor samhällsbyggnad 2019-05-06

Claes Clausen
Tf. Planchef

Sanna Andersson
Planarkitekt

Till detaljplanen fogas:

- Beskrivning
- Illustrationskarta
- Samrådsredogörelse
- Fastighetsförteckning
- Granskningsutlåtande

Beslut:

KS uppdrag
2019-04-10
KS antagande
2019-05-06
Lagakraft
2019-05-31

Antagandehandling
Begränsat förfarande
PLAN.2019.6

Akt 1496K-DP574



SKÖVDE

SKÖVDE KOMMUN
Plan, Bygg o Lantmäterikontoret

Detaljplan för
Kv JÄRNET, m m
Skövde stad, Skövde kommun, Västra Götalands län.
Upprättad av Plan, Bygg o Lantmäterikontoret 2006-09-28

Claes Waxberg
Planchef

Inger Holm
Fysisk planerare

Skala 1:2000
0 20 40 60 80 100 200 300

Illustrationslinje

+000.0

Projekterad höjd över nollplanet

Projekterad höjd över nollplanet

