

FÖRSLAG TILL STADSPLAN FÖR OMRÅDE I SYDVÄSTRA SKÄLBY (VENUSVÄGEN)

OMFATTANDE FASTIGHETERNA
JÄRFÄLLA TRÄDGÅRDSTOMT 15:4 M.FL. I
JÄRFÄLLA KOMMUN, STOCKHOLMS LÄN

STADSARKITEKTKONTORET I JÄRFÄLLA
DEN 5 NOVEMBER 1981. REV. DEN 30 SEPTEMBER 1982.

Tore Magni
TORE MAGNI
STADSARKITEKT

Birgit Lundberg
BIRGIT LUNDEBERG
PLANARKITEKT

1983-04-21
082 478 83

Antagen av Järfälla kommunfullmäktige
den 21 mars 1983 s 50
Sten Piehl

BETECKNINGAR STADSPLANEKARTA GRÄNSER

- Linje belägen 3 meter utanför det område förslaget avser
- Gällande områdesgräns
- Gällande områdesgräns avsedd att utgå
- Föreslagen områdesgräns
- Föreslagen bestämmelsegräns

ALLMÄN PLATS

- Gatemark
- Parkmark

BYGGNADSKVARTER

- B Bostäder

SPECIALOMRÅDEN

- Bp Pumpstation
- Es Transformatorstation

ÖVRIGA BETECKNINGAR

- Mark som ej får bebyggas
- Radhus
- Antal våningar
- Antal lägenheter
- Bruttoarea per tomt i m²
- Uttömning med hänsyn till trafikbuller
- Uttömning förbud
- Gällande gatuhöjd
- Föreslagen gatuhöjd
- Gällande gatuhöjd avsedd att utgå

ILLUSTRATIONER OCH HÄNVISNINGAR

- Illustrationslinjer

GRUNDKARTA UPPRÄTTAD 1980-08-18 REV 1981-07-09


Bruno Järfälla
Byrådirektör

GRUNDKARTA

- Kommungräns
- Traktnamnsgrens
- Fastighetsgräns
- Fastighetsbeteckning
- Byggnader
- Transformatorbyggnad
- Bassäng, pool
- Staket
- Häck
- Stenmur
- Stödmur
- Slätt
- Dike
- Höjdkurvor
- Avvägd höjd
- Polygonpunkt
- Gränspunkt
- Inmätt träd
- Fornminnesområde resp runsten
- Sankmark, åker resp ang
- Agoslagsgräns
- Barrskog resp lövskog
- Luftledning (hel drages)
- Högsäddningsledning
- Underjordiska ledningar (streckas)
- Högsäddningsledning, elkabel
- Telekabel
- Vattenledning
- Avloppsledning
- Vatten- och avloppsledning i samma rörgrav
- Fjärrvärmeledning

Kopieras i likhet med original
bestyrkes i tjänsten

P 6/80 SY M 591

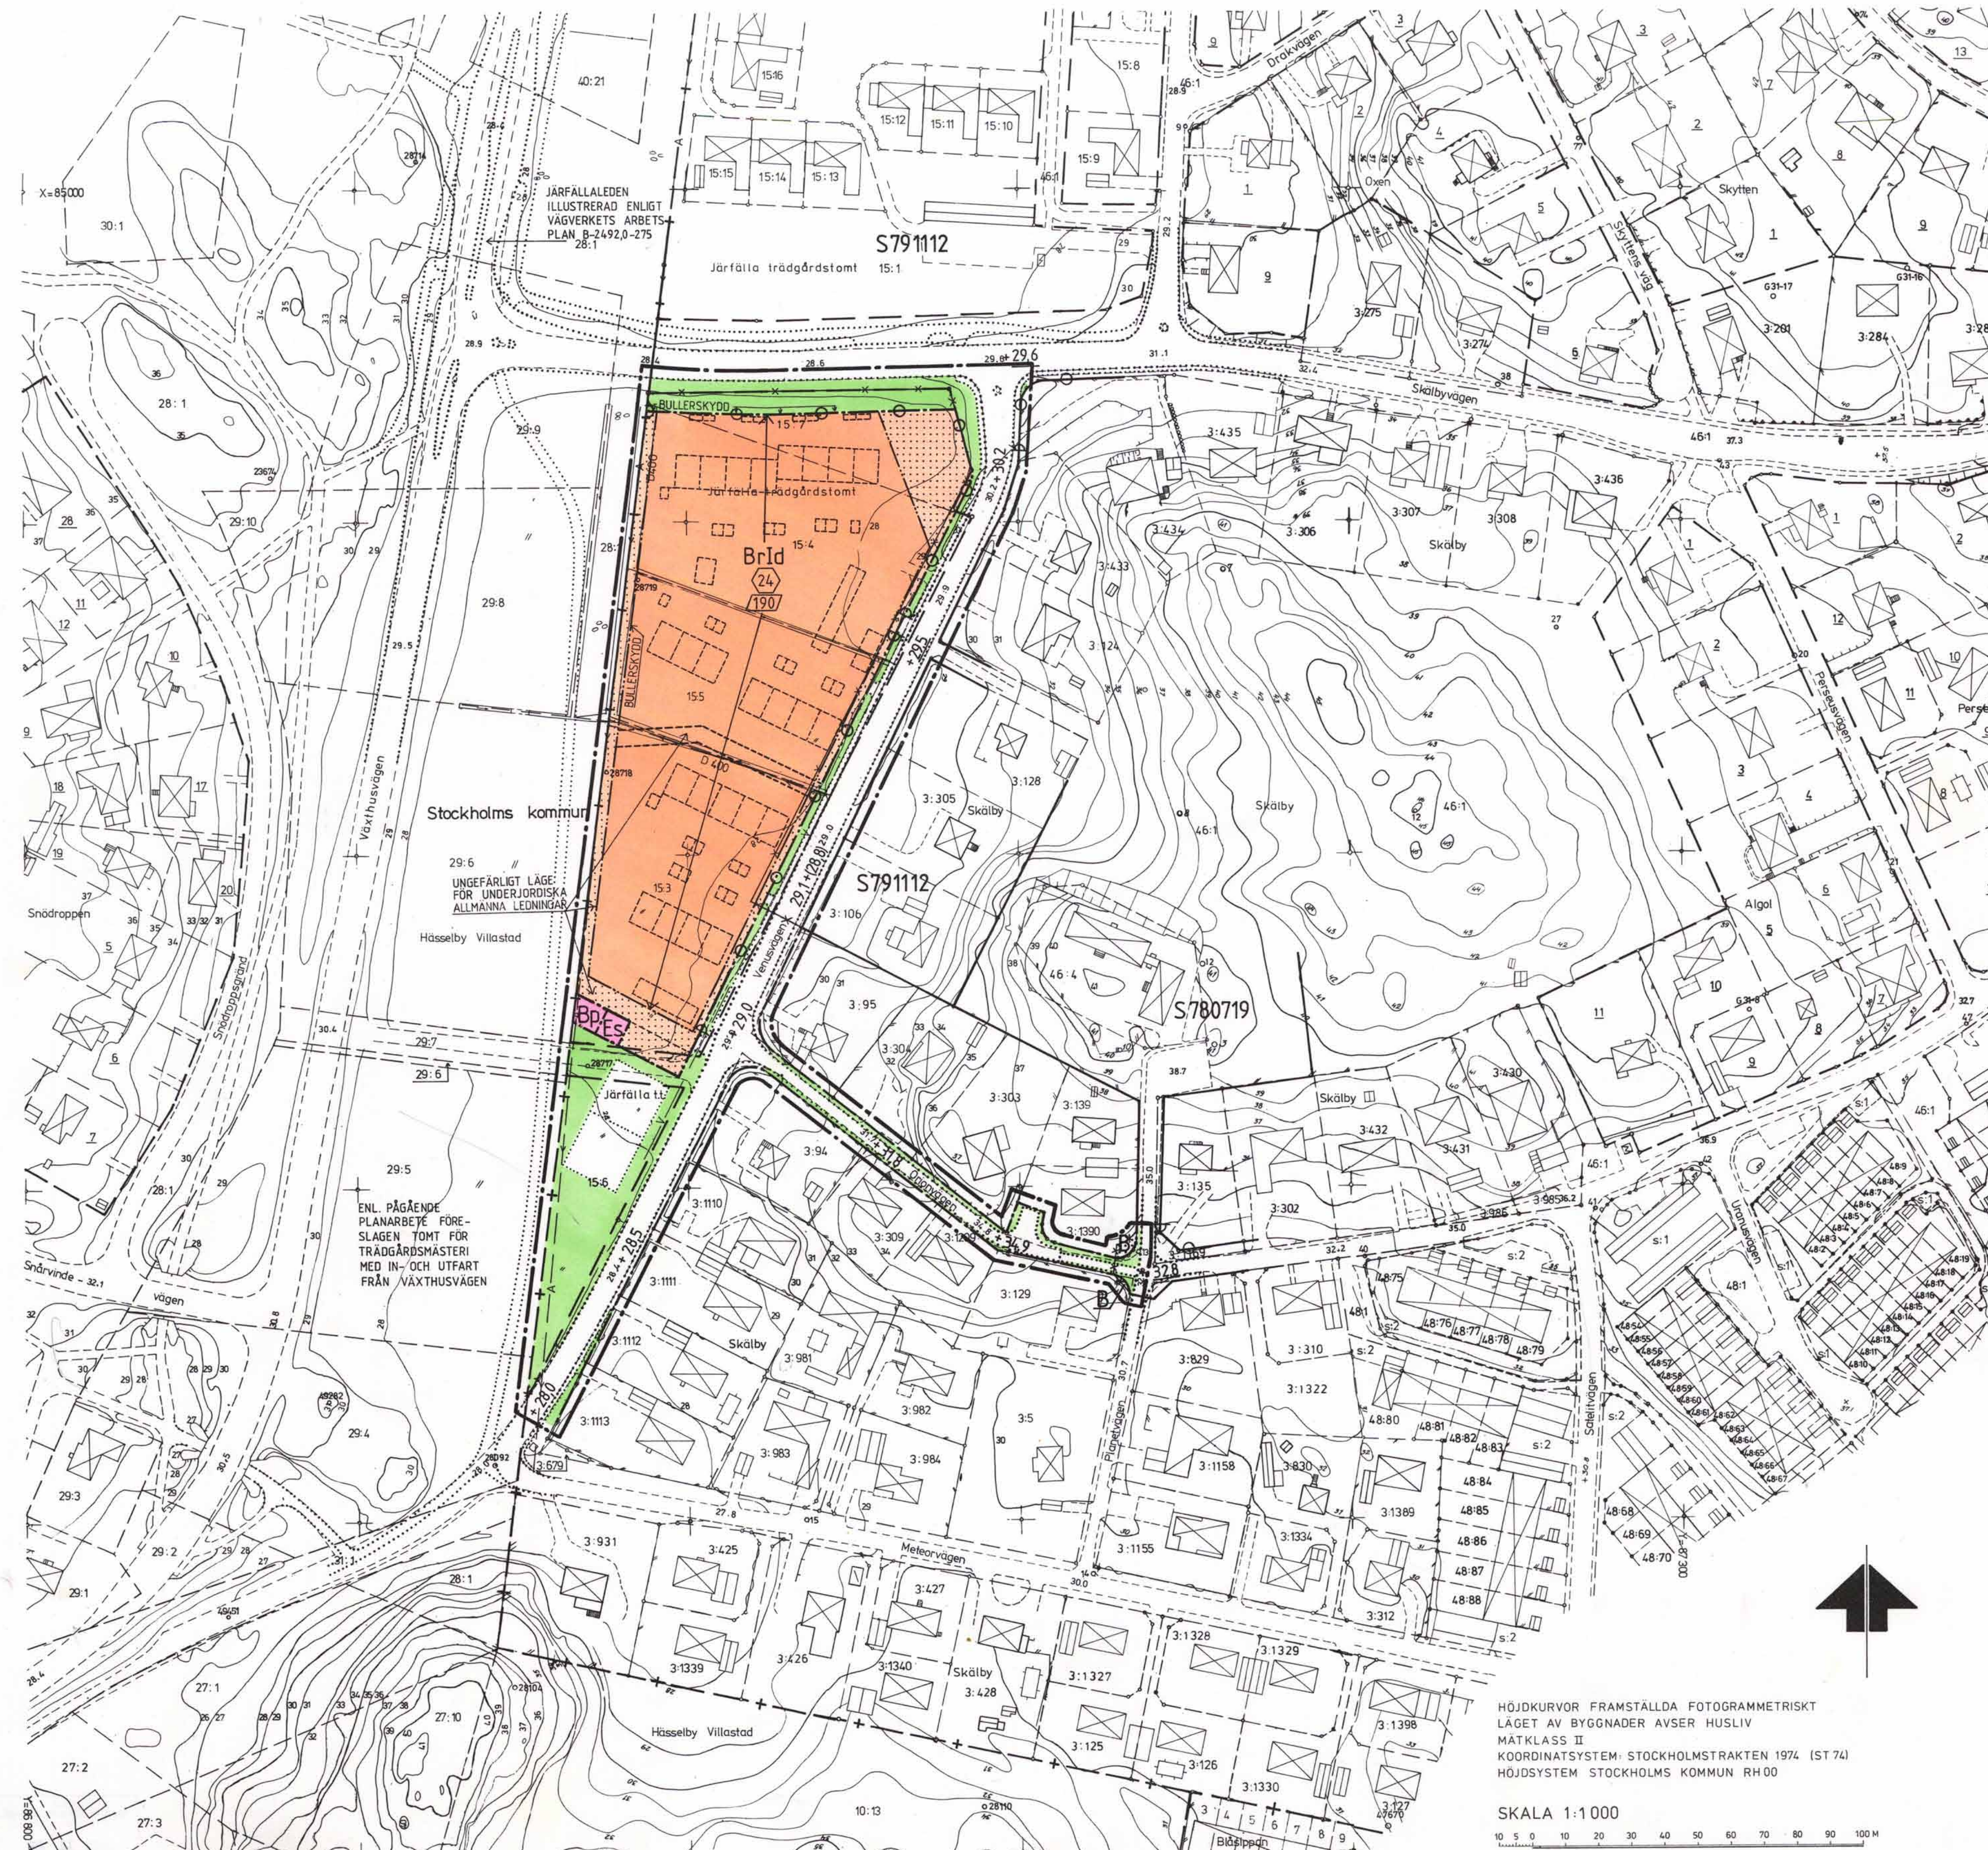

HÖJDKURVOR FRAMSTÄLLDA FOTOGGRAMMETRISKT
LÄGET AV BYGGNADER AVSER HUSLIV
MÄTKLASS II
KOORDINATSYSTEM: STOCKHOLMSTRAKTEN 1974 (ST 74)
HÖJDSYSTEM: STOCKHOLMS KOMMUN RH00

SKALA 1:1000
0 10 20 30 40 50 60 70 80 90 100 M