




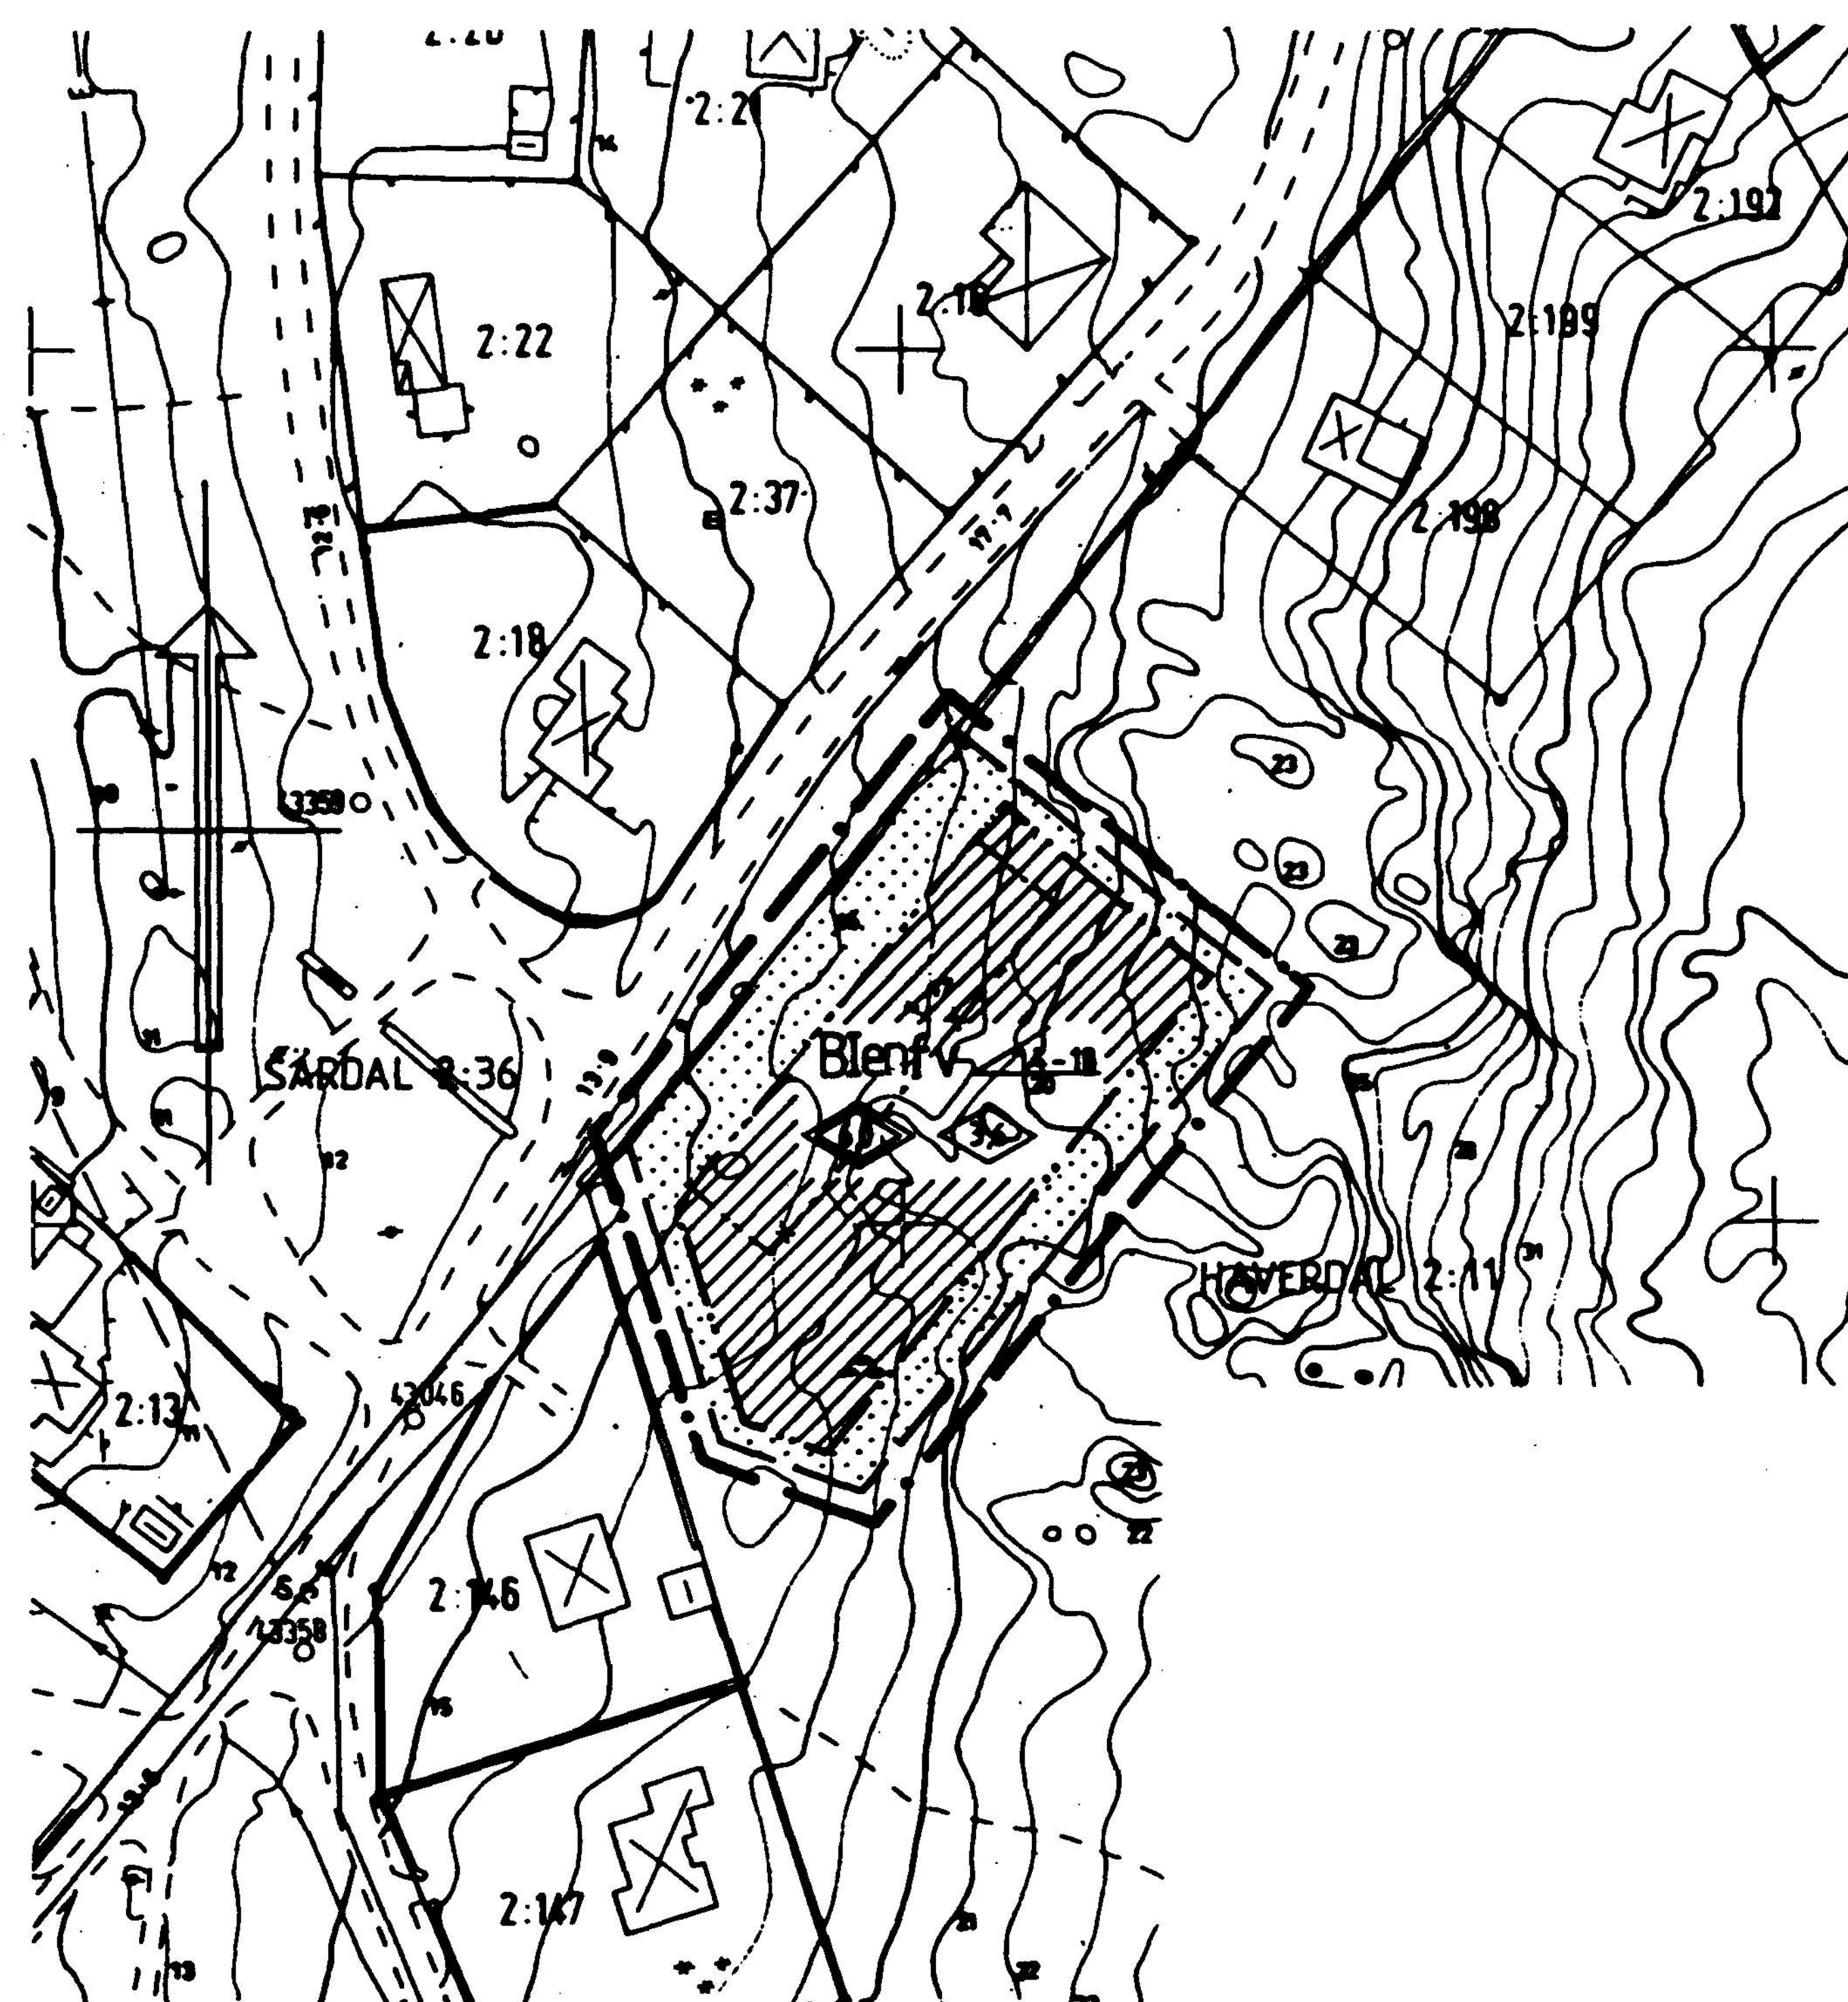

PLANKARTA SKALA 1:1000
Upprättad på utdrag ur primärkartan

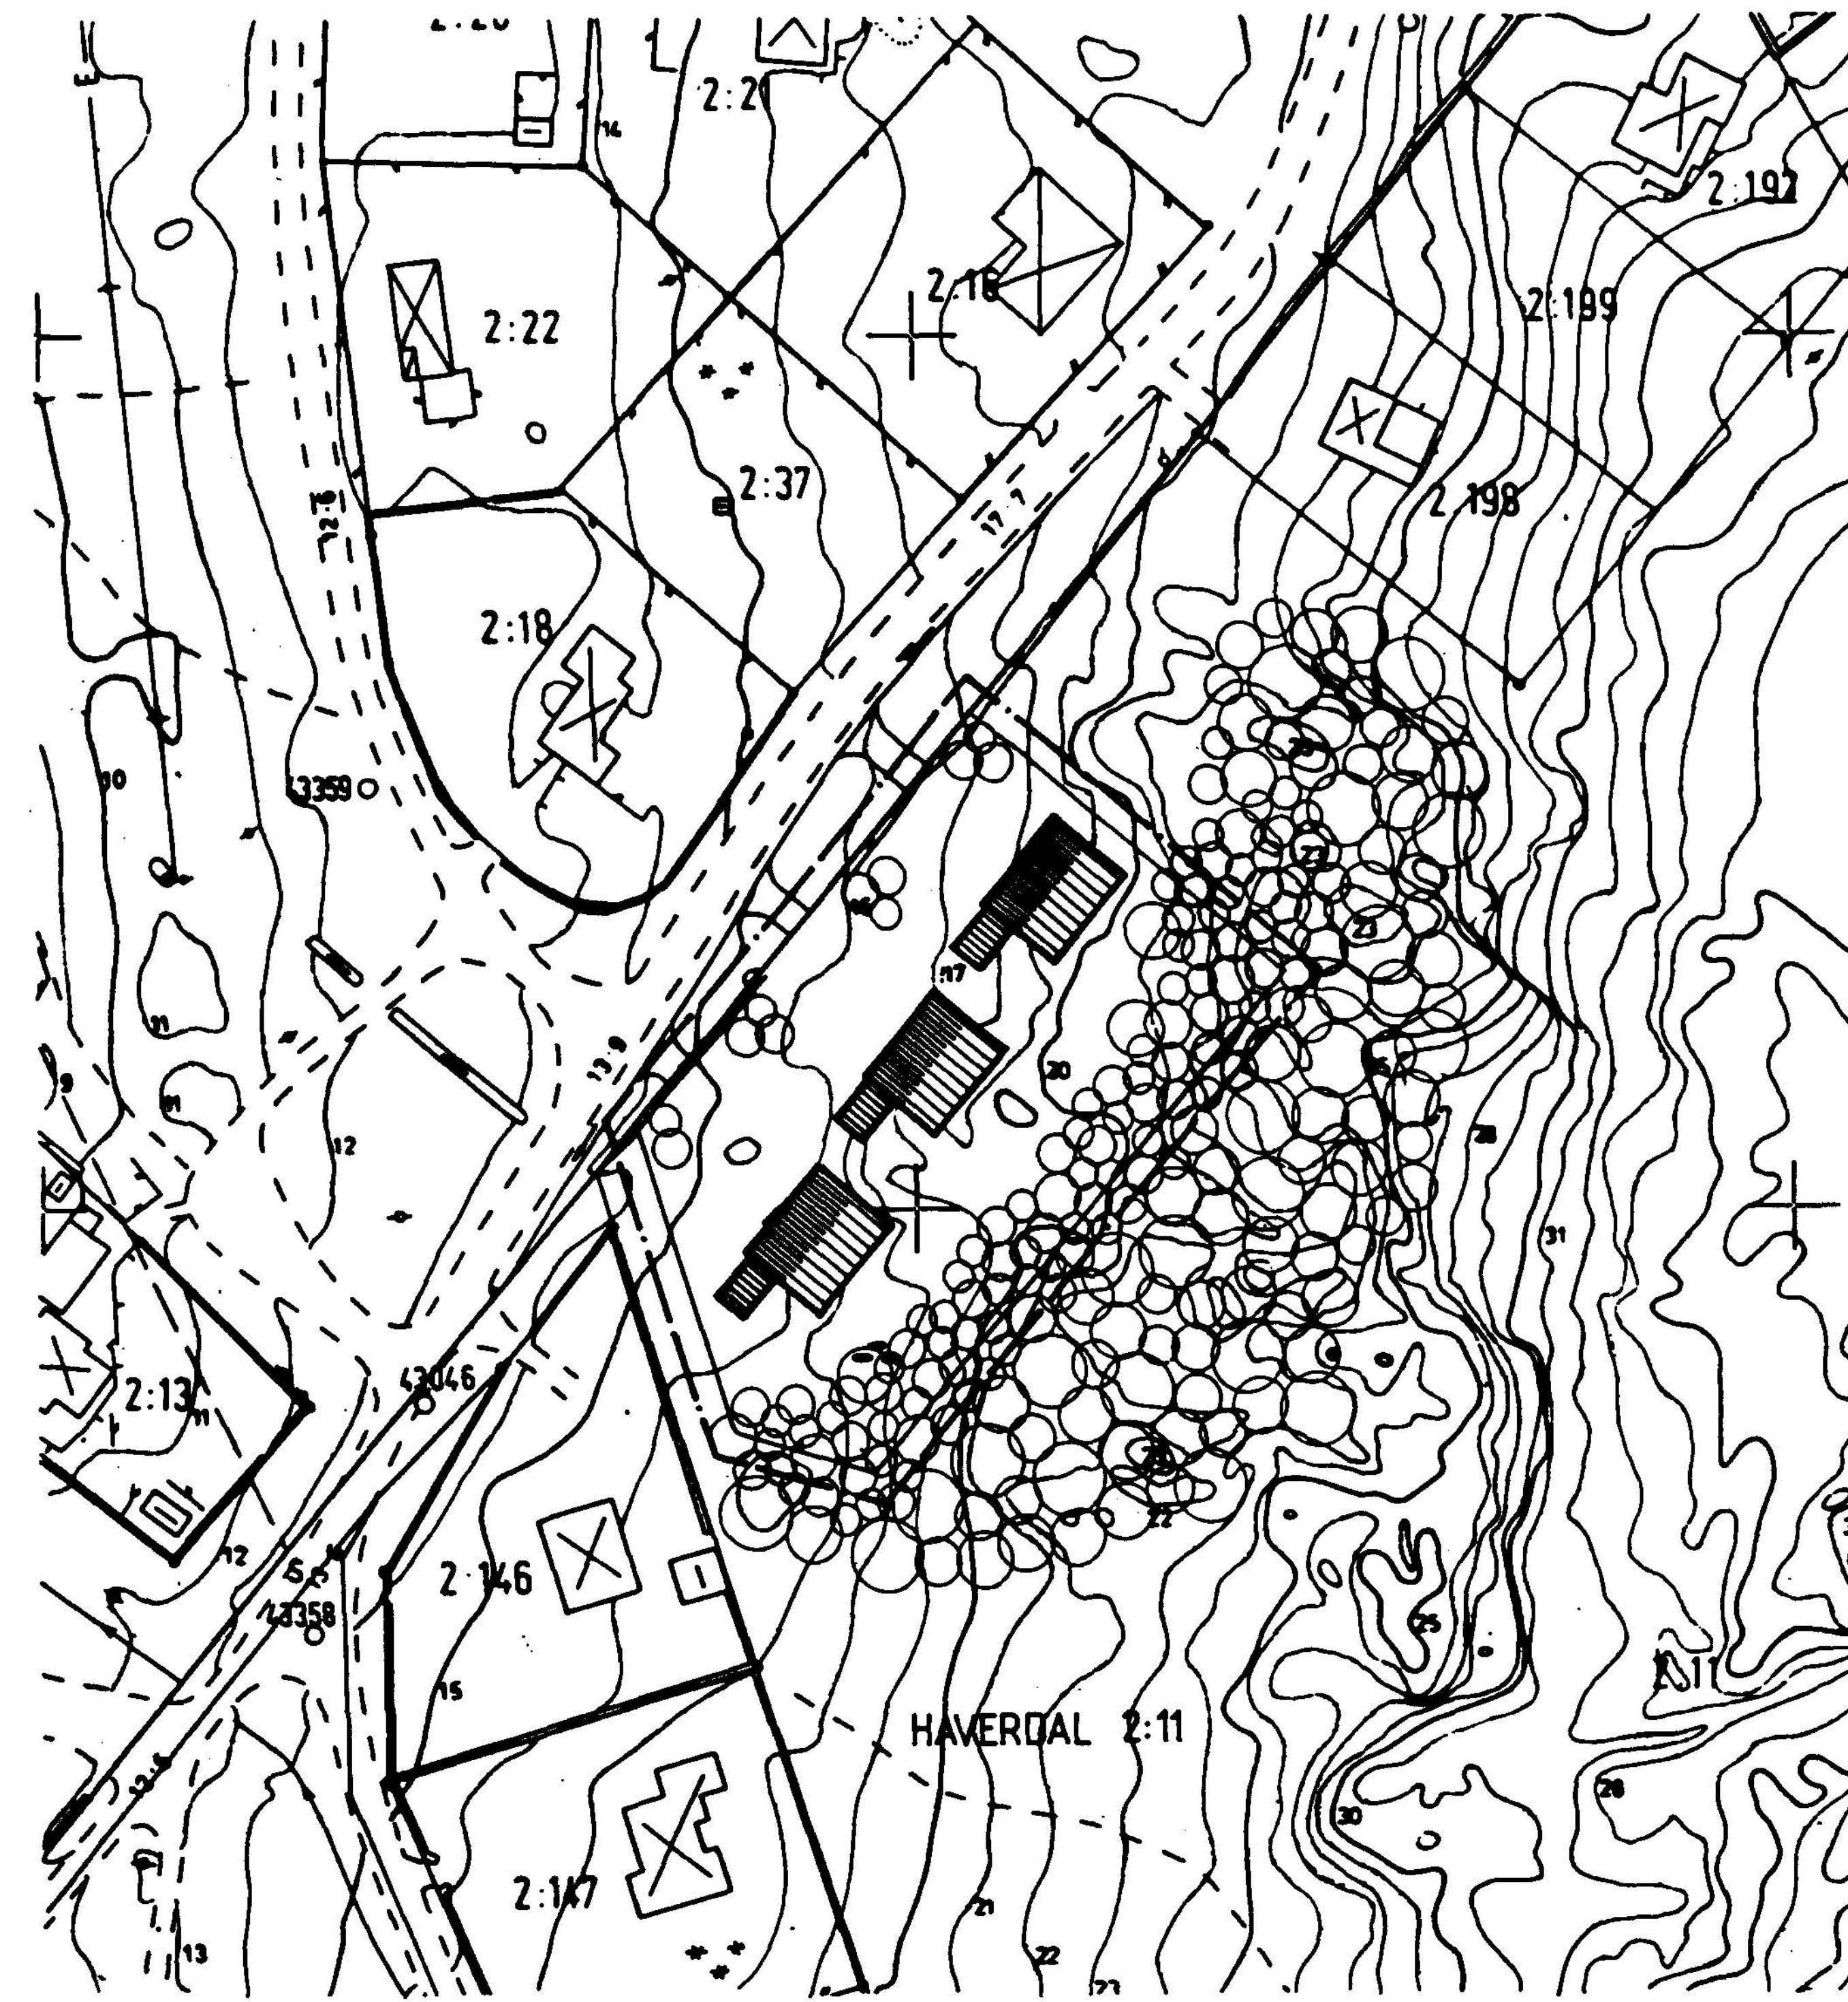

ILLUSTRATIONSKARTA SKALA 1:1000

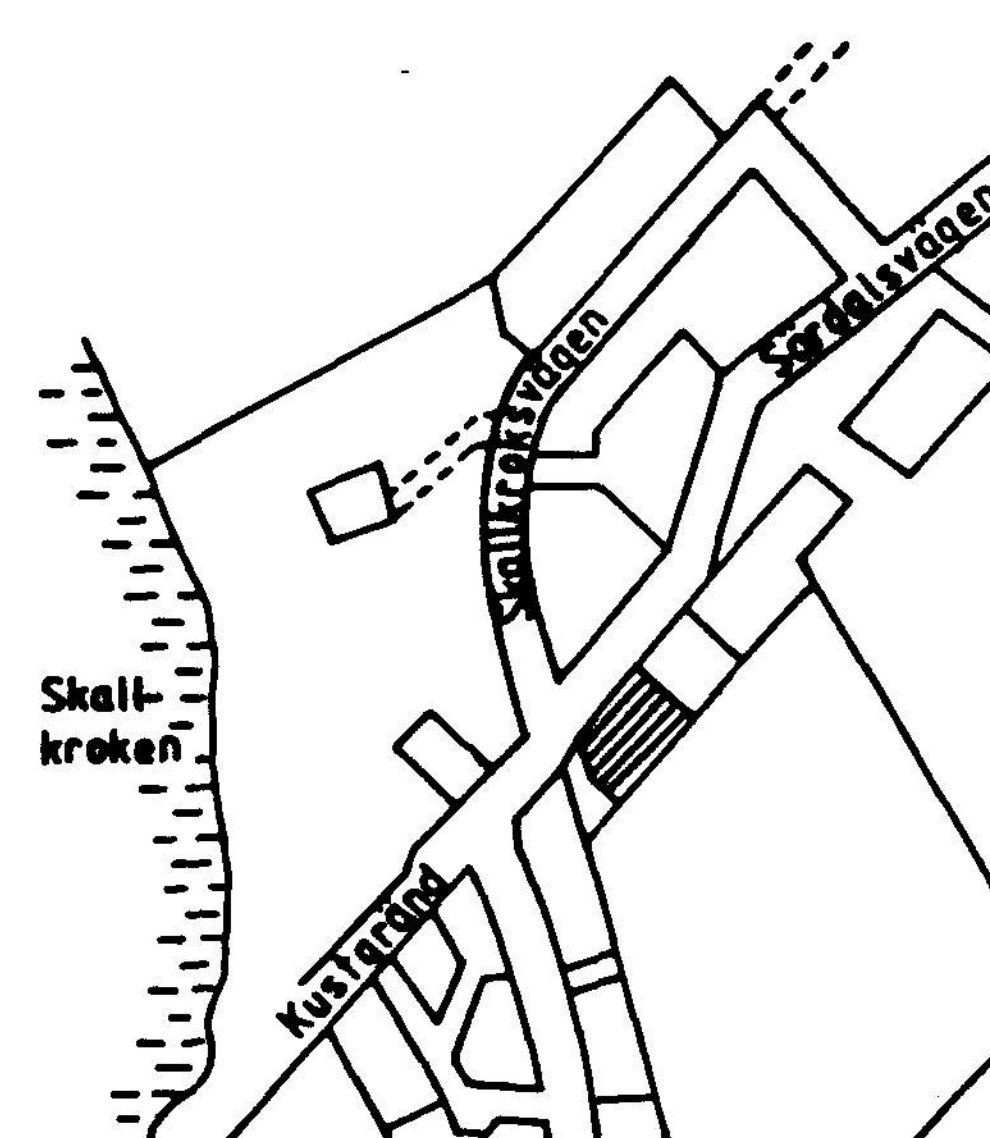

Orienteringsbild
Skala 1:7500

Tillhör KOMMUNFULLMAKTIGES i
Halmstad beslut 1989-11-23
§ 223

I tjänsten

Olle Palm

PLANBESTÄMMELSER

Följande gäller inom områden med nedanstående beteckningar.
Endast angiven användning och utformning är tillåten.

GRÄNSBETECKNINGAR

- Planområdesgräns (ritad 3 mm utanför planområdet)
- Egenskapsgräns
- Gällande användningsgräns
- Utgående eigenskapsgräns
- Gällande eigenskapsgräns

MARKANVÄNDNING

- Kvartermark för enskilt ändamål
- Bostäder

UTNYTTJANDEGRAD

- 3 parhus med garage och förråd om sammanlagt 700 m² byggnadsarea.
- Området får inte delas i flera fastigheter.

BEGRENSNING AV MARKENS BEBYGGANDE

- Marken får inte bebyggas.

MARKENS ANORDNANDE

- Staket, häckar, murar eller andra inhägnader får inte anordnas.
- Markinjen utmed gavlarna skall ges jämn lutning.

PLACERING, UTFORMNING, UTFÖRANDE

- Miljöinsyn. Se beskrivning.
- Högsta byggnadshöjd i meter vid fasad utan suterrängvåning.
- Högsta byggnadshöjd i meter vid suterrängvåningsfasad
- Minsta respektive största taklutning i grader.
- Högsta antal våningar
- Suterrängvåning får anordnas.

ADMINISTRATIVA BESTÄMMELSER FÖR HELA PLANOMRÅDET

- Kommunen skall ej vara huvudman för allmän plats.
- Genomförandetiden slutar 5 år efter planen vunnit laga kraft.

UPPLYSNINGAR

- Till planförslaget hör följande handlingar:
- Plankarta skala 1:1000 med bestämmelser och
- Illustrationskarta skala 1:1000
- Planbeskrivning
- Genomförandebeskrivning
- Samrådsredogörelse
- Utlåtande

Planavgift enligt PBL 11 kap 5 § utgår ej

ANTAGANDEHANDLING

DETALJPLAN FÖR HAVERDAL 2:11

HARPLINGE, HALMSTAD

ARKITEKTHUSET Halmstad AB 14 december 1988, kompl. 7 juli 1989
rev. 30 aug. 1989

Olle Palm

Olle Palm
Arkitekt SAR

godkänd för samråd BN 1988-11-02
godkänd för utfällning BN 1989-05-22
godkänd för antagande BN 1989-06-30
antagen KF 1989-11-23
vunnit laga kraft 1990-07-12