


DP-238

X=22800
00865+1

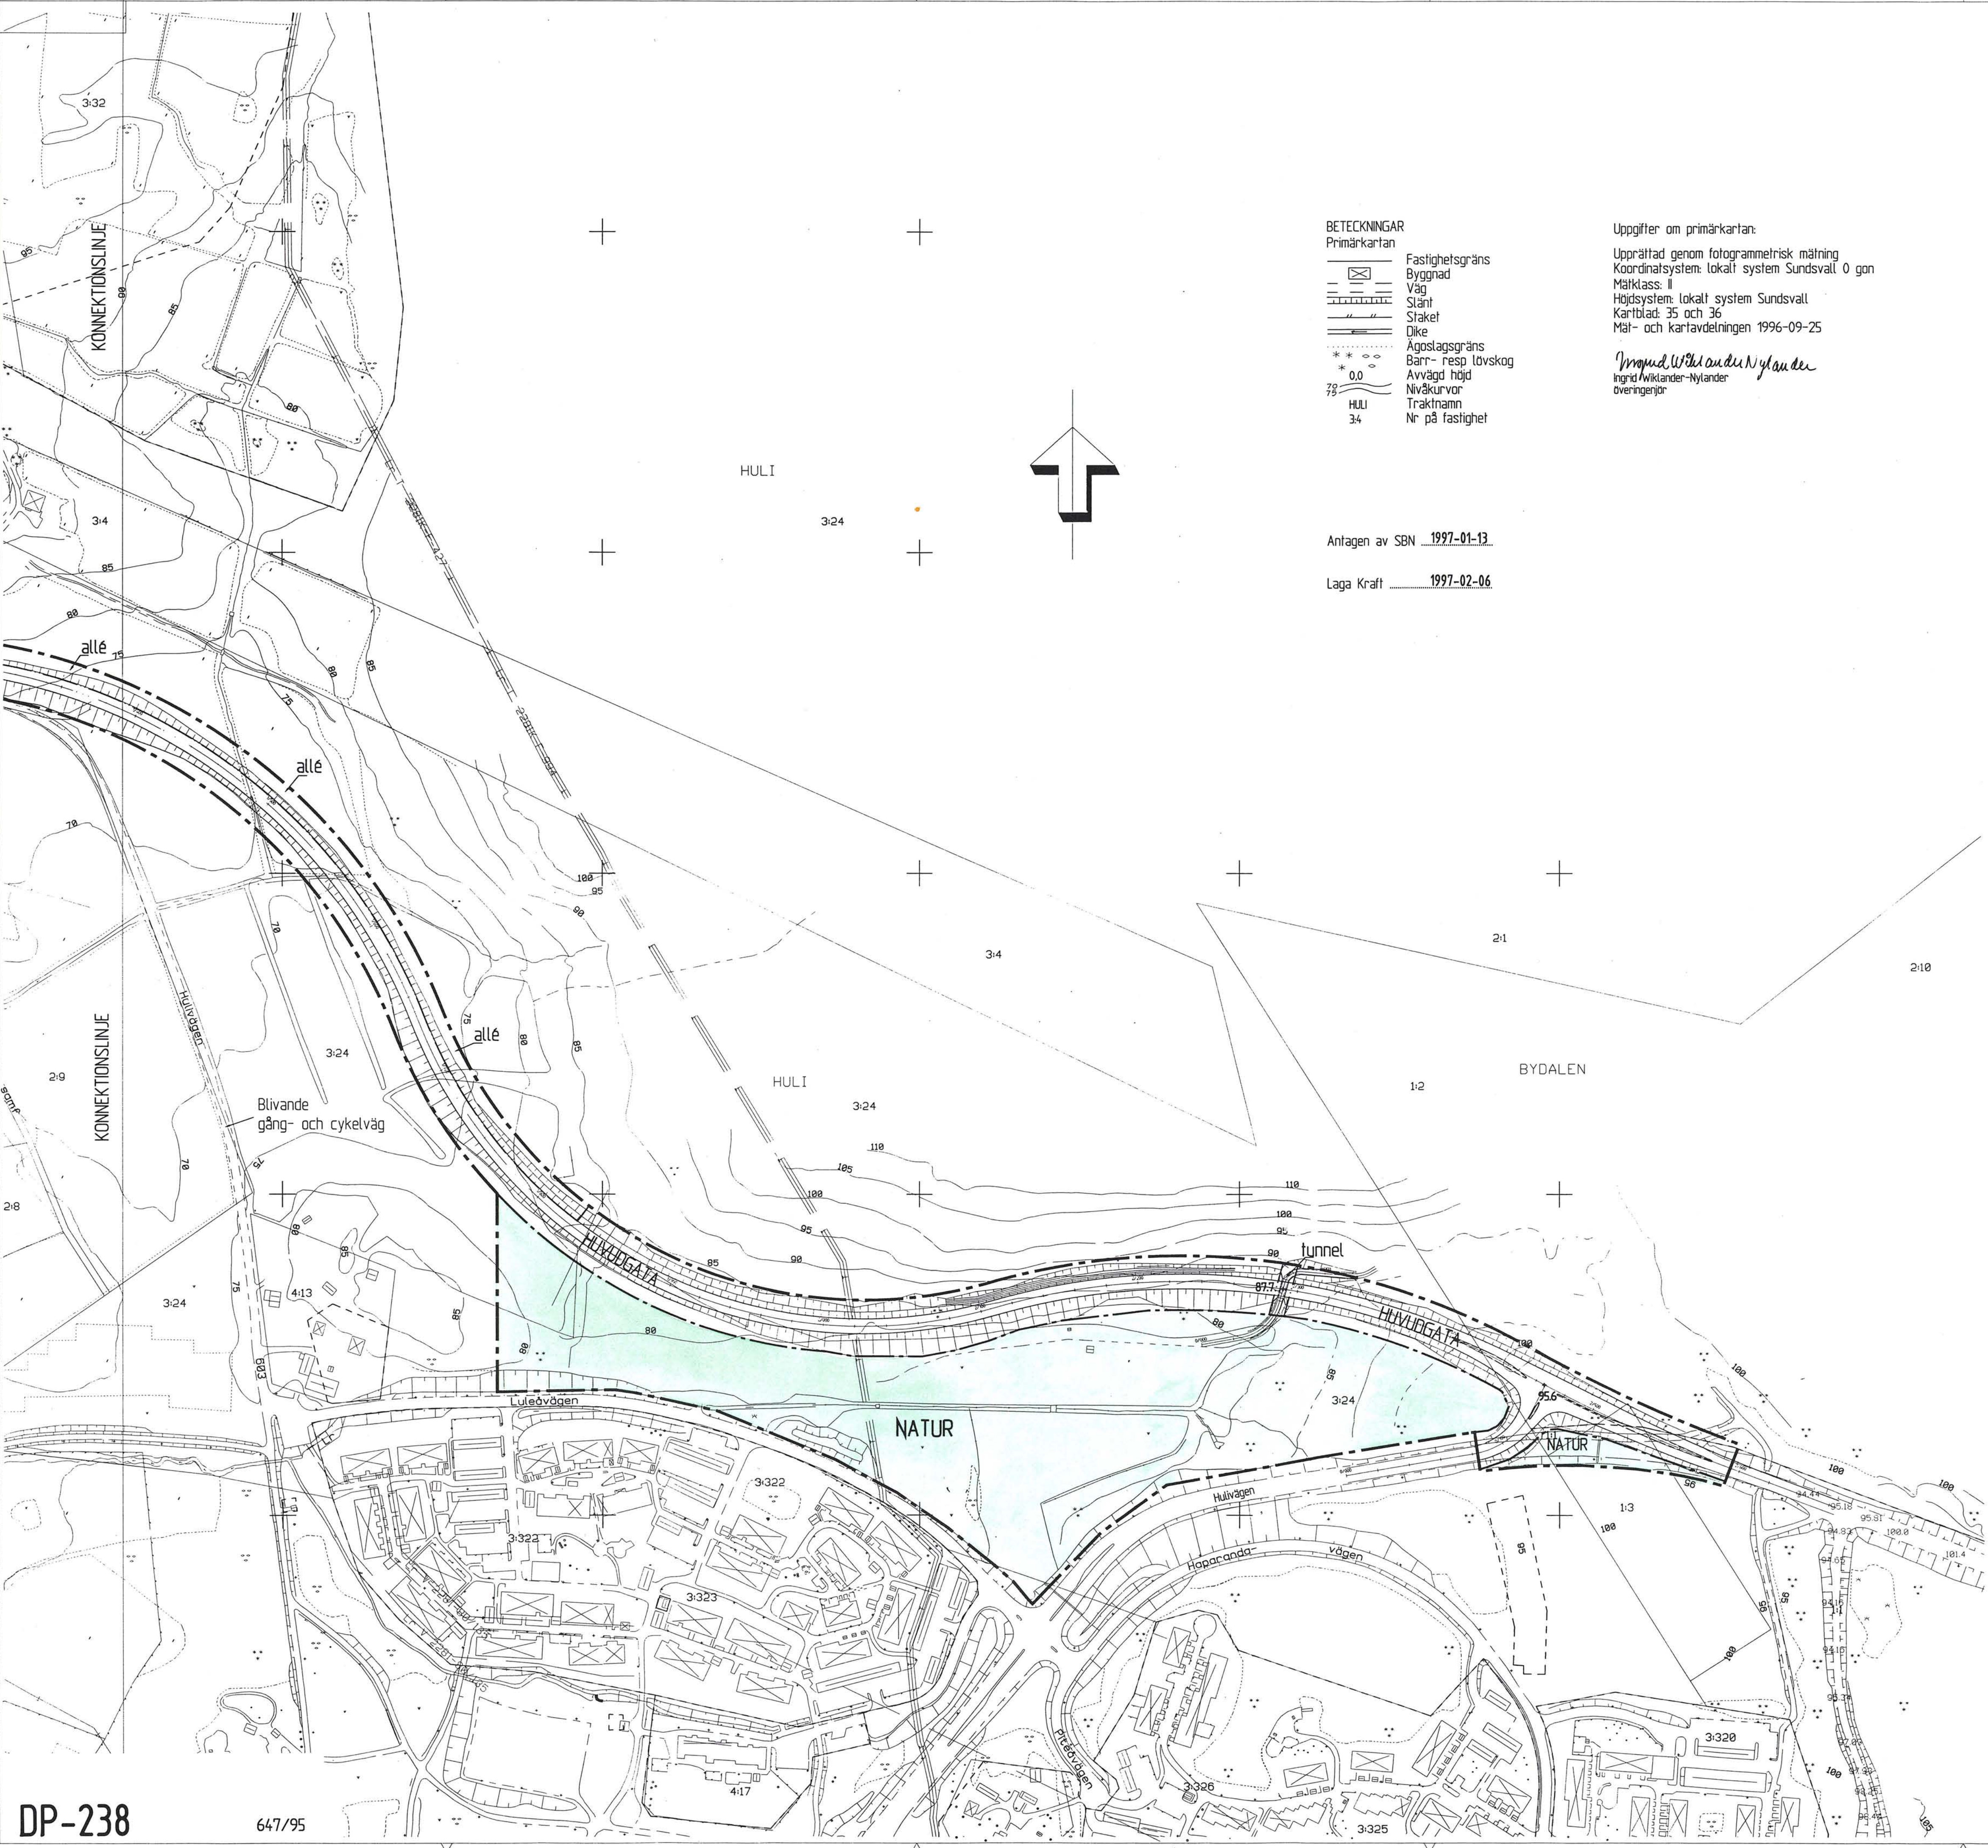

- BETECKNINGAR
Primärkartan
- Fastighetsgräns
 - Byggnad
 - Väg
 - Stänt
 - Staket
 - Dike
 - Ägostagsgräns
 - Barr- resp lövskog
 - Avvägd höjd
 - Nivåkurvor
 - HULL
 - 34
 - Traktnamn
 - Nr på fastighet

Uppgifter om primärkartan:
Upprättad genom fotogrammetrisk mätning
Koordinatsystem: lokalt system Sundsvall 0 gon
Måtklass: II
Höjdsystem: lokalt system Sundsvall
Kartblad: 35 och 36
Mät- och kartavdelningen 1996-09-25

Ingrid Wiklander-Nyländer
överingenjör

Antagen av SBN 1997-01-13
Laga Kraft 1997-02-06

PLANBESTÄMMELSER

Bestämmelse med * gäller inom hela området.
Följande gäller inom områden med nedanstående beteckningar.
Endast angiven användning och utformning är tillåten.

GRÄNSBETECKNINGAR

- Planområdesgräns
- Användningsgräns
- Egenskapsgräns

ANVÄNDNING AV ALLMÄN PLATS

- HUVUDGATA Trafik mellan områden
- GC-VÄG Gång- och cykelväg
- NATUR Naturområde

Kvartersmark

- Järnvägstrafik

UTFORMNING AV ALLMÄN PLATS

- +0,0 Föreskriven höjd över nollplanet
- plantering Gatuplantering skall finnas
- vall Bullervall skall anordnas
- allé En trädrad skall finnas
- bro Bro, fordonstrafik och gångtrafik
- gångbro Bro, gångtrafik
- tunnel Gångtunnel

BEGRÄNSNING AV MARKENS BEBYGGANDE

- z Marken får byggas över med en bro för allmän fordonstrafik. Fri höjd, min 6,2 meter över järnvägsspår
- y Marken skall vara tillgänglig för utfart från angränsande fastigheter

ADMINISTRATIVA BESTÄMMELSER

- * Genomförandetiden är 10 år från den dag planen vunnit laga kraft

ILLUSTRATIONER

- Illustrationslinje
- ev framtida järnvägstunnel Illustrationstext

PLANENS SYFTE:

Att fullfölja utbyggnaden av Granloholmsleden från Timmervägen till Hulivägens anslutning i Östra Granloholm.

DEL 1

Detaljplan för del av Granloholmsleden

del av Huli 3:24 m fl
Selånger, Sundsvalls kommun

Upprättad av stadsbyggnadskontoret 1996-09-25

Lars Rinfors
Lars Rinfors
planchef

Ragnhild Widgren
Ragnhild Widgren
planarkitekt

Kontors likhet med tidigare betyg.
Svårheten den 1997-03-12
SANTUÄTERIET KartCentrum
Karin Kallén



DP-238

647/95

DEL 2

Detaljplan för
del av Granloholmsleden
del av Huli 3:24 m fl
Selånger, Sundsvalls kommun
Upprättad av stadsbyggnadskontoret 1996-09-25


Lars Rinfors planchef
Ragnhild Widgren planarkitekt

SKALA 1:2000
0 20 40 60 80 100 200 300

Antagen av SBN 1997-01-13

Laga Kraft 1997-02-06

Kartan ligger med originalen i
Sundsvall den 1997-09-12
LANTMÄTERIET/KartCentrum
Maria Ruck

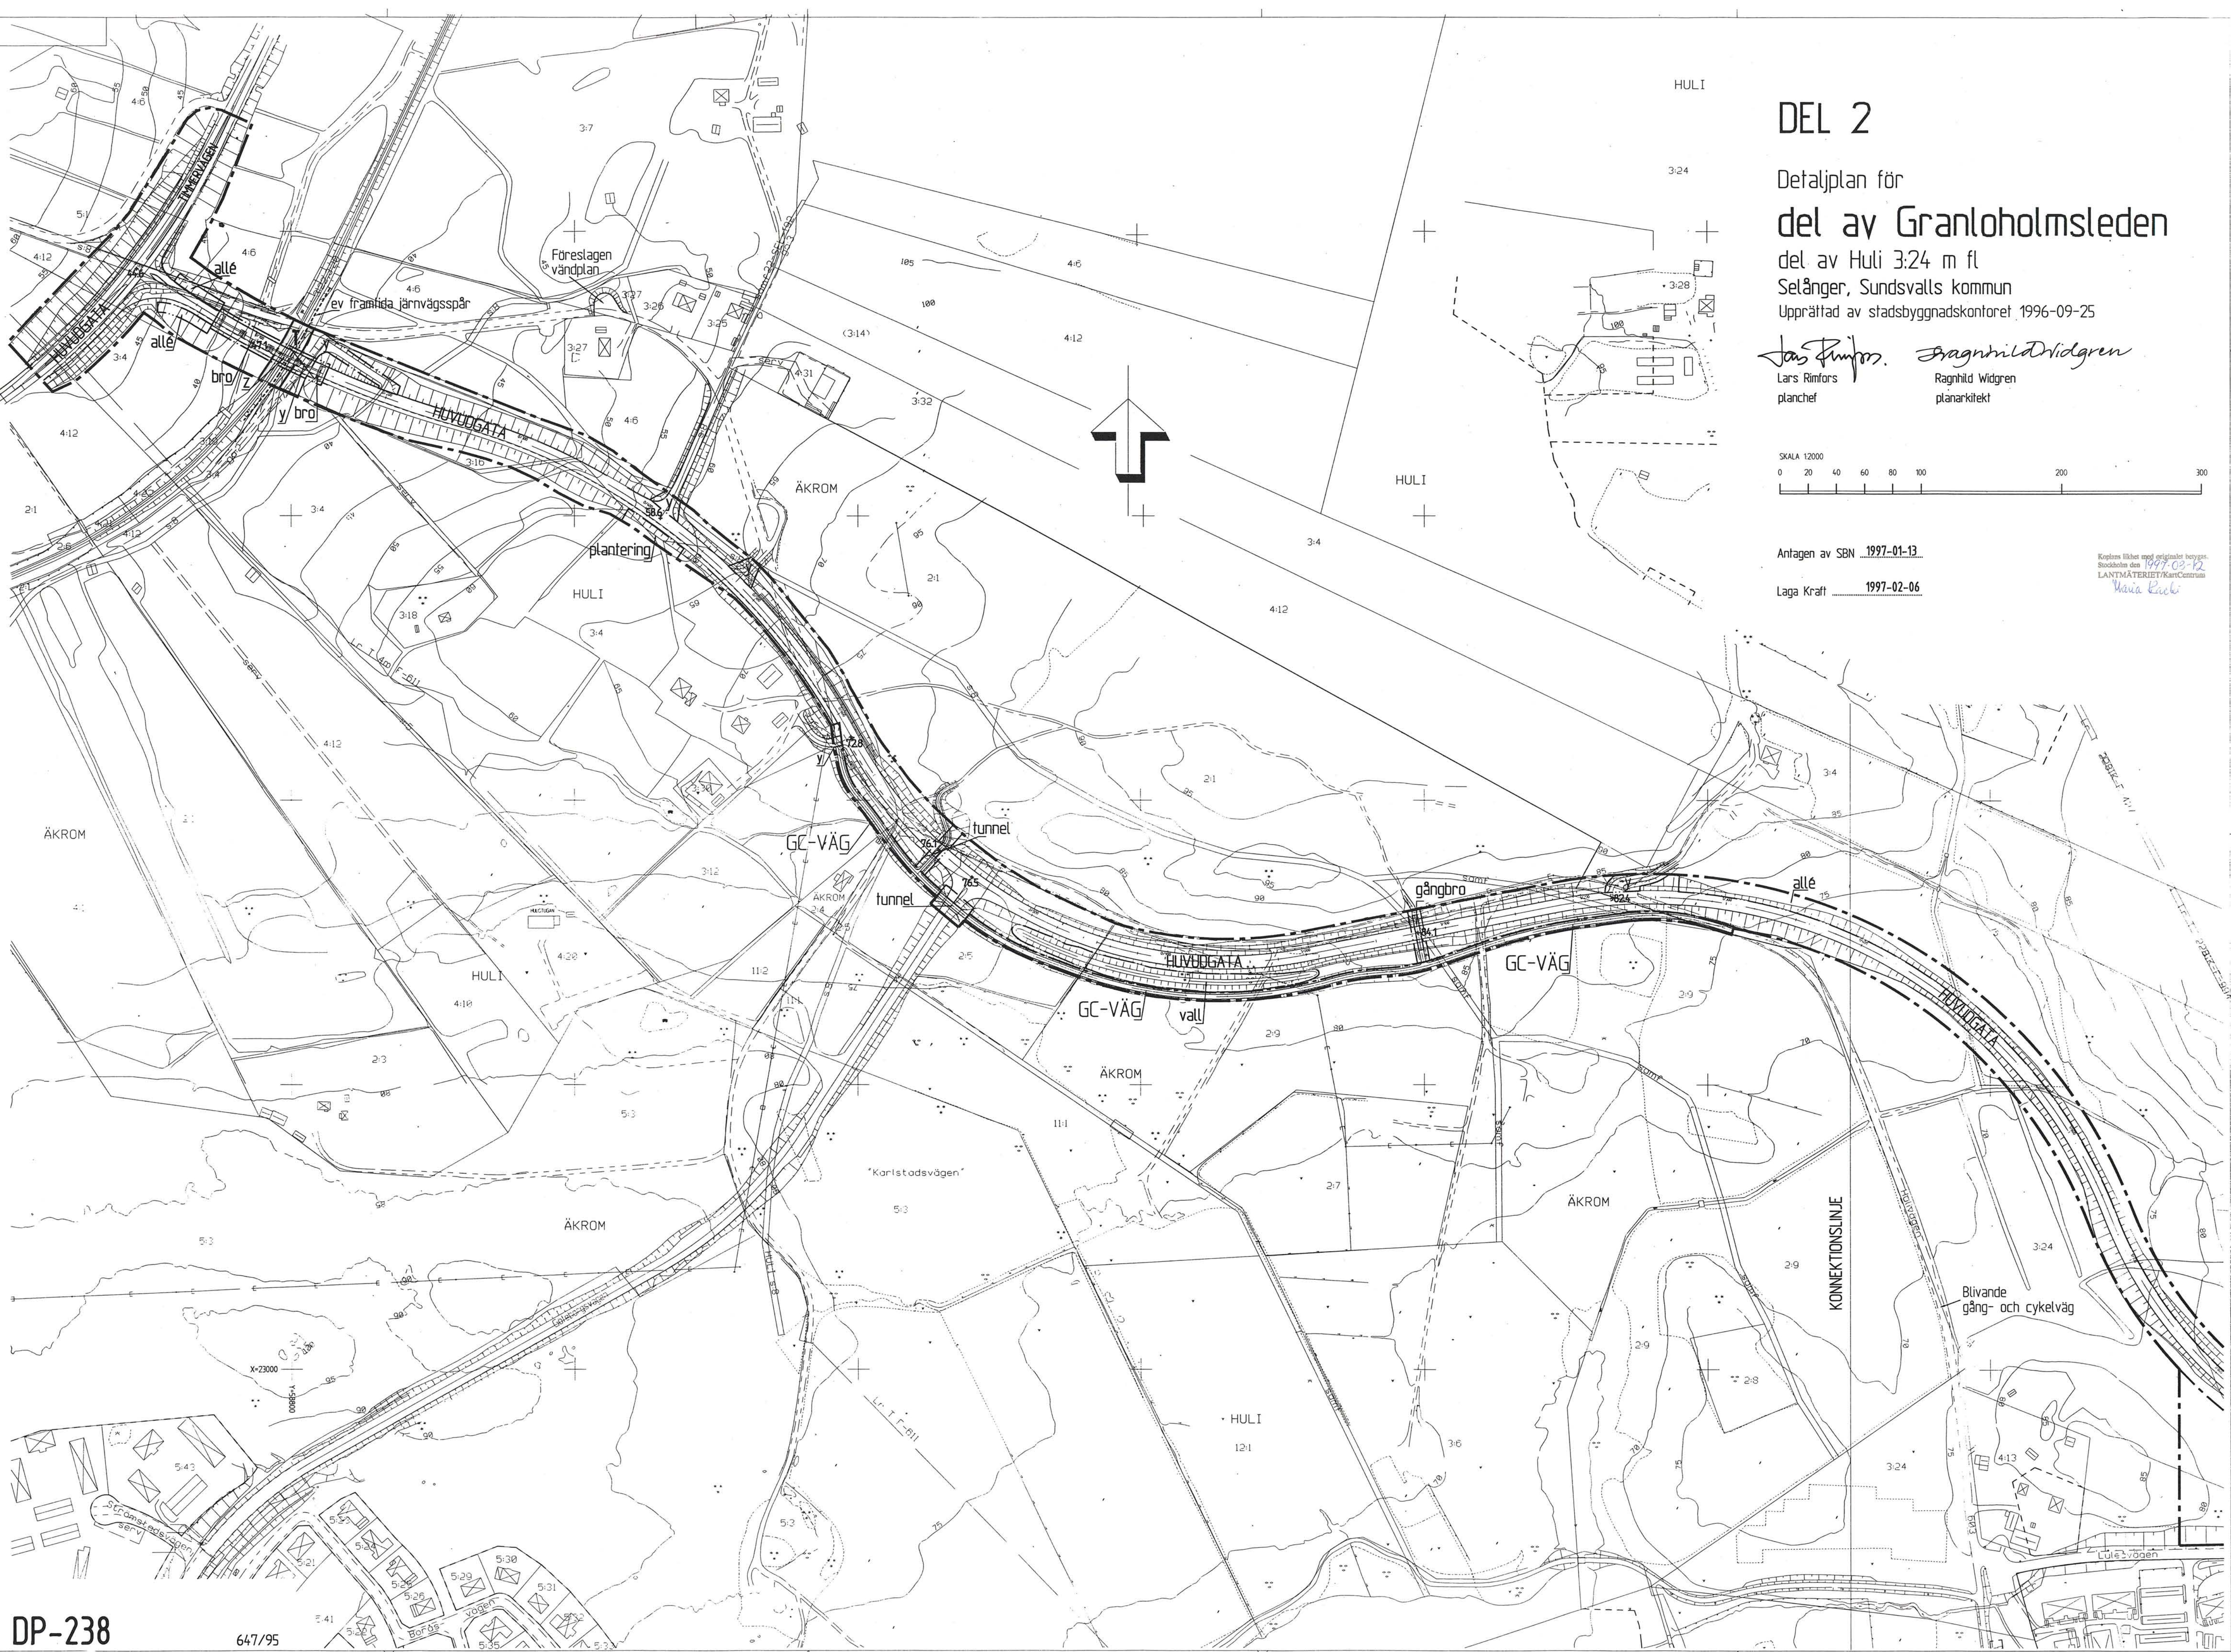

DP-238

647/95

DP-238

DP-238