

Förslag till byggnadsplan för
västra delen av FINSTA samhälle
(Finsta 1:20 m.fl. fastigheter)
i Skederids socken.


Upprättat på stadsarkitektkontoret, Norrtälje i oktober 1982.

Reviderat i maj 1984 och i mars, augusti 1986.

Björn Cederström
BJÖRN CEDERSTRÖM
stadsarkitekt

Sven-Olov Granholm
SVEN-OLOV GRANHOLM
planarkitekt

INKÖP
LÄNSSTYRELSEN STOCKHOLMS LÄN
Planarkitekt
1987-01-23
11 0825 82

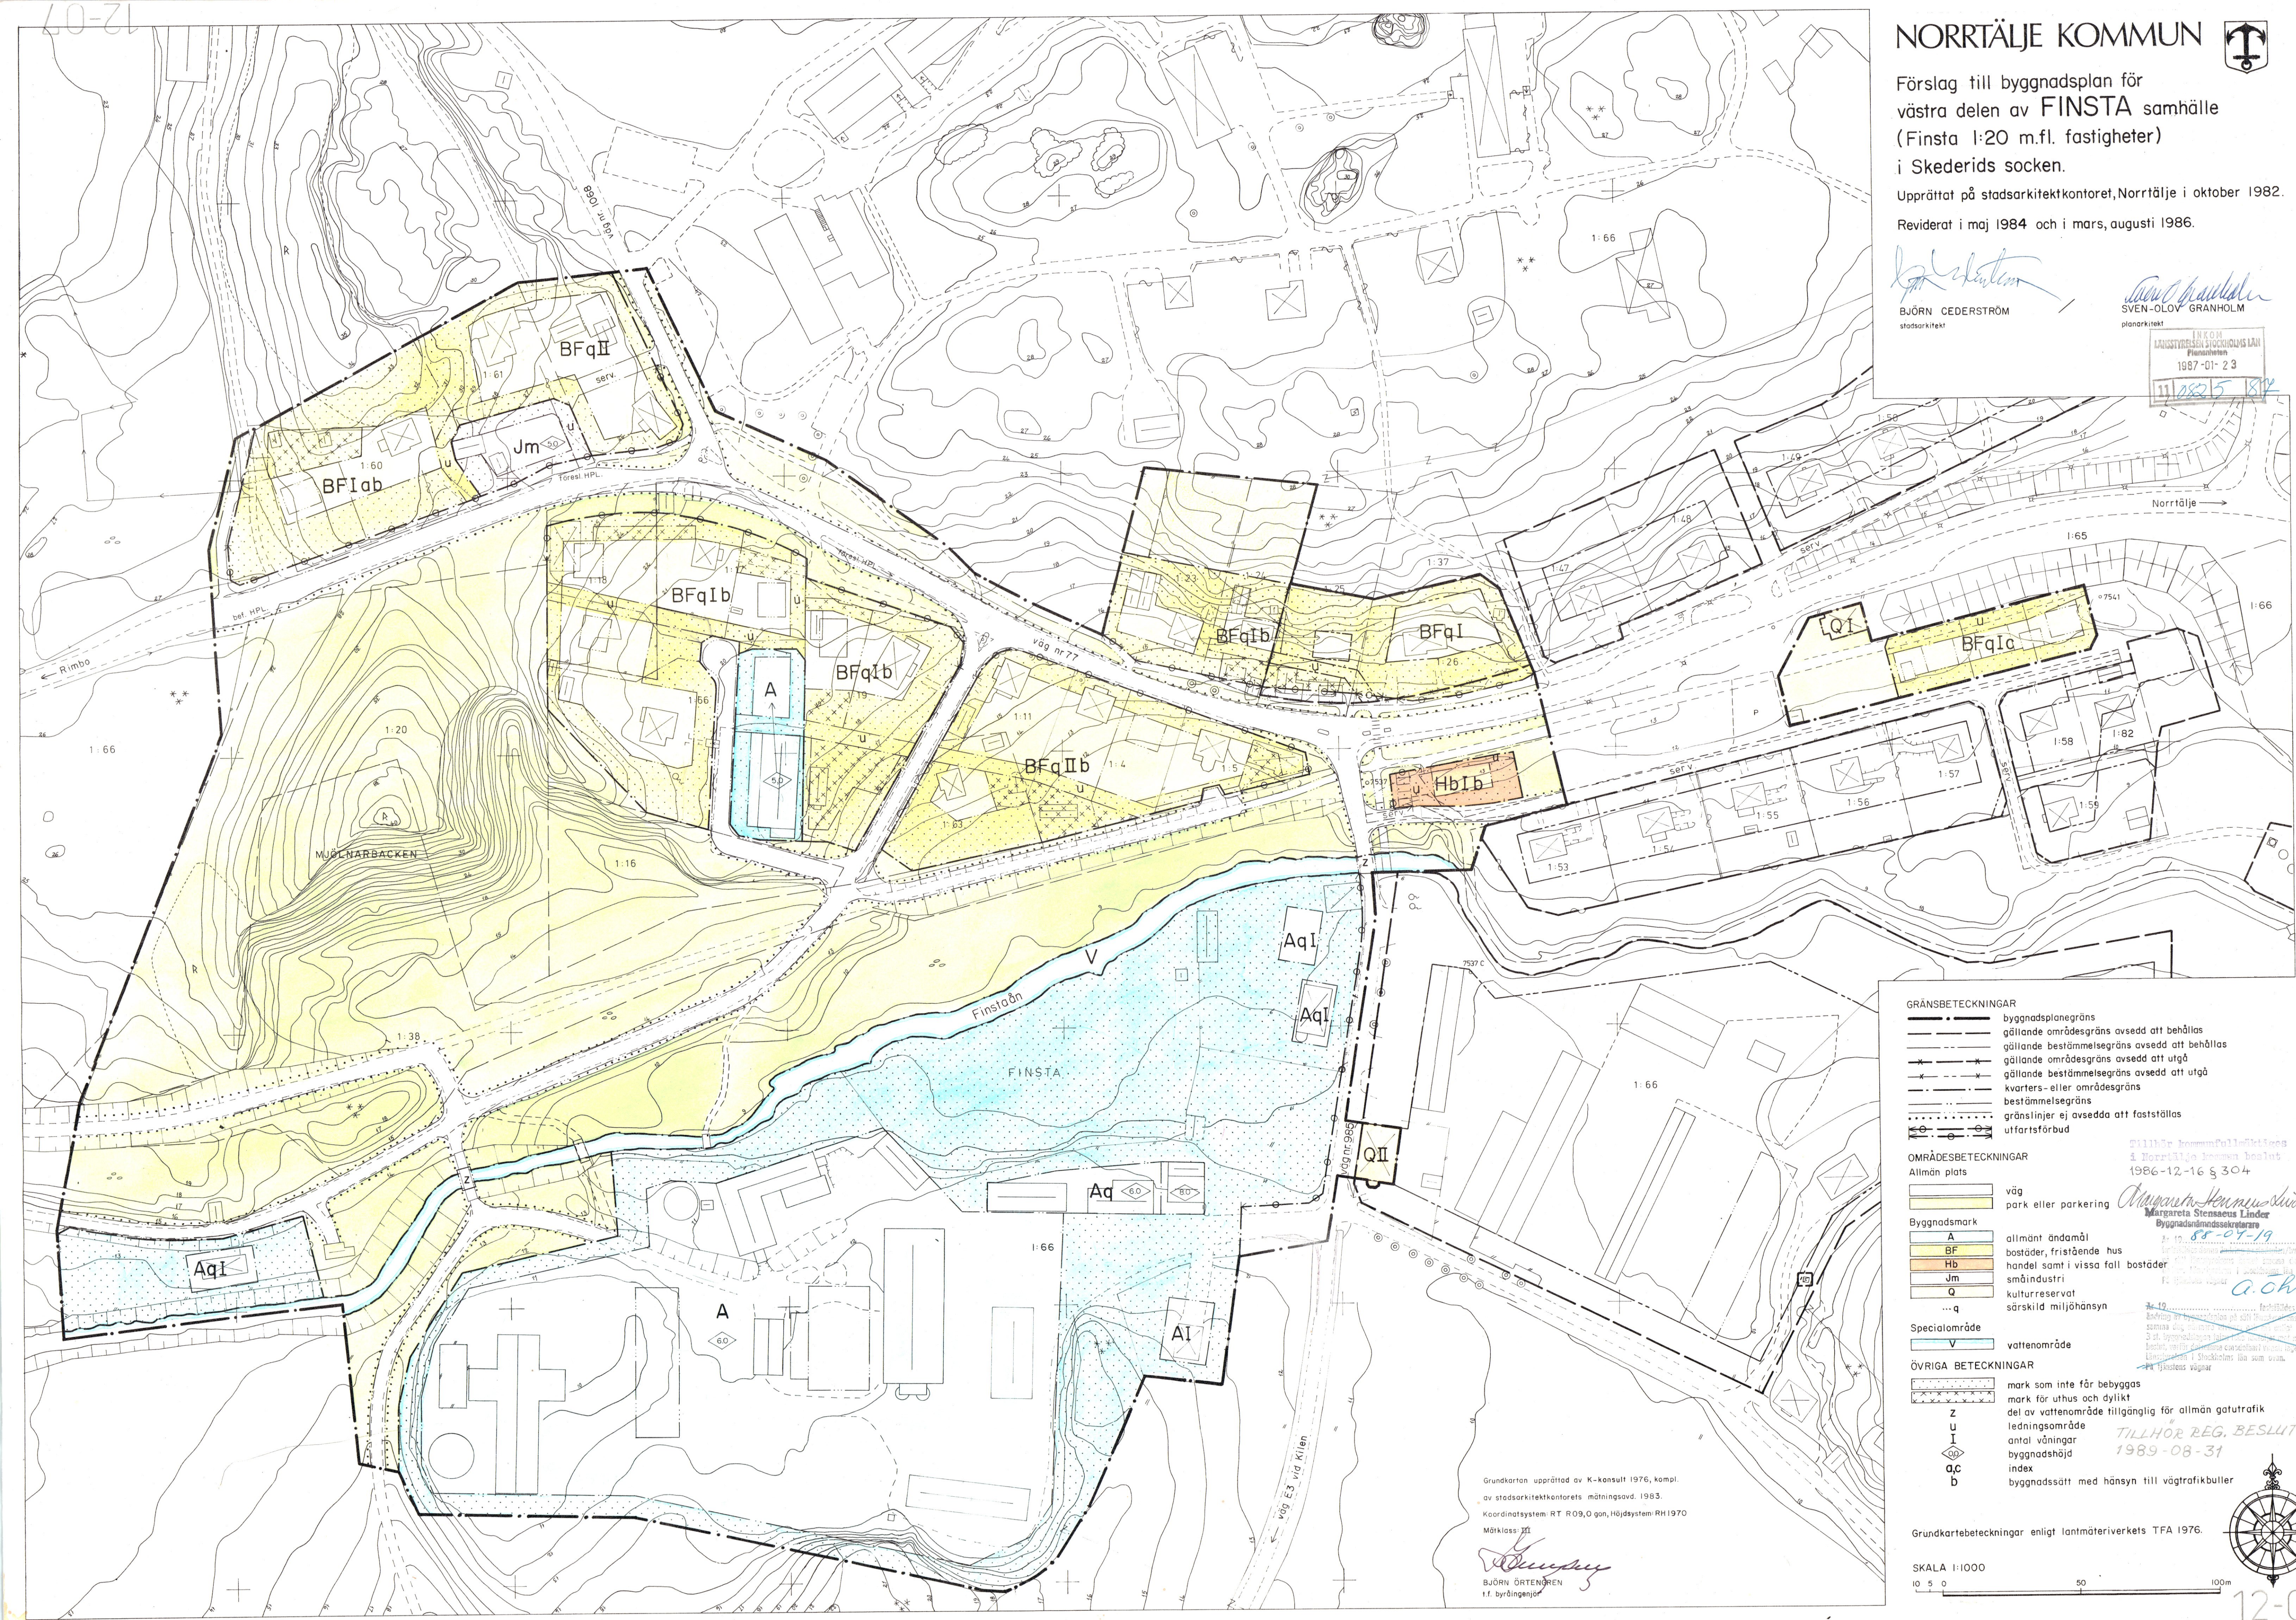

- GRÄNSBETECKNINGAR
- byggnadsplanegräns
 - gällande områdesgräns avsedd att behållas
 - gällande bestämmelsegräns avsedd att behållas
 - gällande områdesgräns avsedd att utgå
 - gällande bestämmelsegräns avsedd att utgå
 - kvarters- eller områdesgräns
 - bestämmelsegräns
 - gränslinjer ej avsedda att fastställas
 - utfartsförbud
- OMRÅDESBETECKNINGAR
- Allmän plats
- väg
 - park eller parkering
- Byggnadsmark
- A allmänt ändamål
 - BF bostäder, fristående hus
 - Hb handel samt i vissa fall bostäder
 - Jm småindustri
 - Q kulturreservat
 - ...q särskild miljöhänsyn
- Specialområde
- V vattenområde
- ÖVRIGA BETECKNINGAR
- mark som inte får bebyggas
 - mark för uthus och dylikt
 - del av vattenområde tillgänglig för allmän gatutrafik
 - ledningsområde
 - antal våningar
 - byggnadshöjd
 - index
 - byggnadssätt med hänsyn till vägräffningar

Grundkartan upprättad av K-konsult 1976, kompl.
av stadsarkitektkontorets mätningssavd. 1983.
Koordinatsystem: RT R09,0 gon, Höjdsystem: RH 1970
Märklass III

Björn Cederström
BJÖRN CEDERSTRÖM
t.f. byråingenjör

Grundkartebeteckningar enligt lantmäteriverkets TFA 1976.

SKALA 1:1000

10 50 100m

TILLHÖR REG. BESLUT
1989-08-31

12-07