

BIRGIT LUNDEBERG
PLANARKITEKT

BETECKNINGAR SE BLAD 2.

Antagen av Järfälla kommunfullmäktige
den 22 APRIL 1974 § 100
I tjänsten
STEN PIEHL

EINAR FAGERLUND
LANTMÄTARE

GRUNDKARTA

- | | |
|---|--|
|  | Gällande områdes- resp. bestämmelsegräns |
|  | Fastighetsgräns |
|  | Fastighetsbeteckning |
|  | Byggnader |
|  | Dike |
|  | Staket |
|  | Häck |
|  | Stödmur |
|  | Underjordiska ledningar |
|  | Kraftledning |
|  | Förrinnesområde |
|  | Nivåkurvor |
|  | Väg |
|  | Stant |
|  | Punkt i rutnät |
|  | Polygonpunkt |
|  | Avvägd höjd |
| 0.00 | |

Ar 19.74-08-01..... fastställdes den
stadspåbudsning på sätt länstyreliens beslut sa
ma dag närmare utvisar; och må enligt 150 § 3
byggnadslagen talan icke fullföljas mot nämnda län
slut, varför detsamma omedelbart vunnit laga kra
Länstyreliet i Stockholms län som ovan.
På tingsstens vägnar:
Eva Söderlund

HÖJDKURVOR FRAMSTÄLLDA FOTOGRAMMETRISKT
LÄGET AV BYGGNADER AVSER TAKUTSPRÅNG
STANDARDEKSS II
KOORDINATSYSTEM: STOCKHOLMS KOMMUN
HÖJDSYSTEM: STOCKHOLMS KOMMUN

SKALA 1:1000

10 5 0 10 20 30 40 50 60 70 80 90 100 M

Kopiens likhet med originalet
bestyrkes i tjänsten:

E. J. King

P 6171 V

FÖRSLAG TILL STADSPLAN FÖR
DEL AV VIKSJÖ, DELOMRÅDE III
LUND KVARTER 5 MM OMFATTANDE
DEL AV FASTIGHETERNA
VIKSJÖ 3:3, 3:11 SAMT 4:1
JÄRFÄLLA KOMMUN, STOCKHOLMS LÄN
STADSARKITEKTKONTORET I JÄRFÄLLA
DEN 6 DECEMBER 1973

TORÉ MAGNI
STADSARKITEKT

BIRGIT LUNDEBERG
PLANARKITEKT

Antagen av Järfälla kommunfullmäktige
den 22 APRIL 1974 § 100
i tjänsten
STEN PIEHL

BETECKNINGAR

STADSPLANEKARTA
GRÄNSER

- Linje belägen 3 meter utanför det område förslaget avser
- Gällande områdesgräns
- Gällande områdes- resp. bestämmelsegräns avsedd att utgå
- Föreslagen områdesgräns
- Bestämmelsegräns
- Illustrationslinjer, ej avsedda att fastställas

ALLMÄN PLATS

- Gatemark
- Parkmark

BYGGNADSKVARTER

- A Område för allmänt ändamål
- Br Område för bostadsändamål, radhus
- Bc Område för bostadsändamål, gemensamhetslokal
- G Område för garage- och biluppställning

ÖVRIGA BETECKNINGAR

- Mark som icke får bebyggas
- Mark för uthus och dylikt
- I, II Antal våningar
- n Ej vindsinredning
- u Mark tillgänglig för underjordiska ledningar
- +00.0 Gällande gathöjd
- +00.0 Föreslagen gathöjd
- +00.0 Föreslagen markhöjd
- Byggnadshöjd

GRUNDKARTA UPPRÄTTAD DEN 26 SEPTEMBER 1973

EINAR FAGERLUND
LANTMÄTARE
GRUNDKARTA

- Gällande områdes- resp. bestämmelsegräns
- Fastighetsgräns
- Fastighetsbeteckning
- Byggnader
- Dike
- Staket
- Häck
- Stödmur
- Underjordiska ledningar
- Kraftledning
- Fornminnesområde
- Nivåkurvor
- Väg
- Stänt
- Punkt i rutnät
- Polygonpunkt
- Gällande gathöjd
- Avvägd höjd


Ar 18.74.08.01... fastställdes denna
stadshandling på sätt länsstyrelsens beslut
samma dag närmare utvisat; och må enligt 150 § 3 st.
byggnadsplan talen icke fullföljas mot nämnda be-
slut, varför detsamma omödelbart vunnit laga kraft.
Länsstyrelsen i Stockholms län som ovan.
På tjänstens vägar.
Eva Söderlund

HÖJDKURVOR FRAMSTÄLLDA FOTOGRAMMETRISKT
STANDARDKlass II
KOORDINATSYSTEM: STOCKHOLMS STADS
HÖJDSYSTEM: STOCKHOLMS STADS

SKALA 1:1000

Kopierings likhet med originalet
bestyrkes i tjänsten:
P 5/71 V

FÖRSLAGET ÄR UPPRÄTTAT GENOM
STADSARKITEKTKONTORETS FÖRSÖRG
EFTER PRINCIPFÖRSLAG UTARBETAT
AV J.HÖJER O. LJUNGQVIST ARKITEKT-
KONTOR AB.

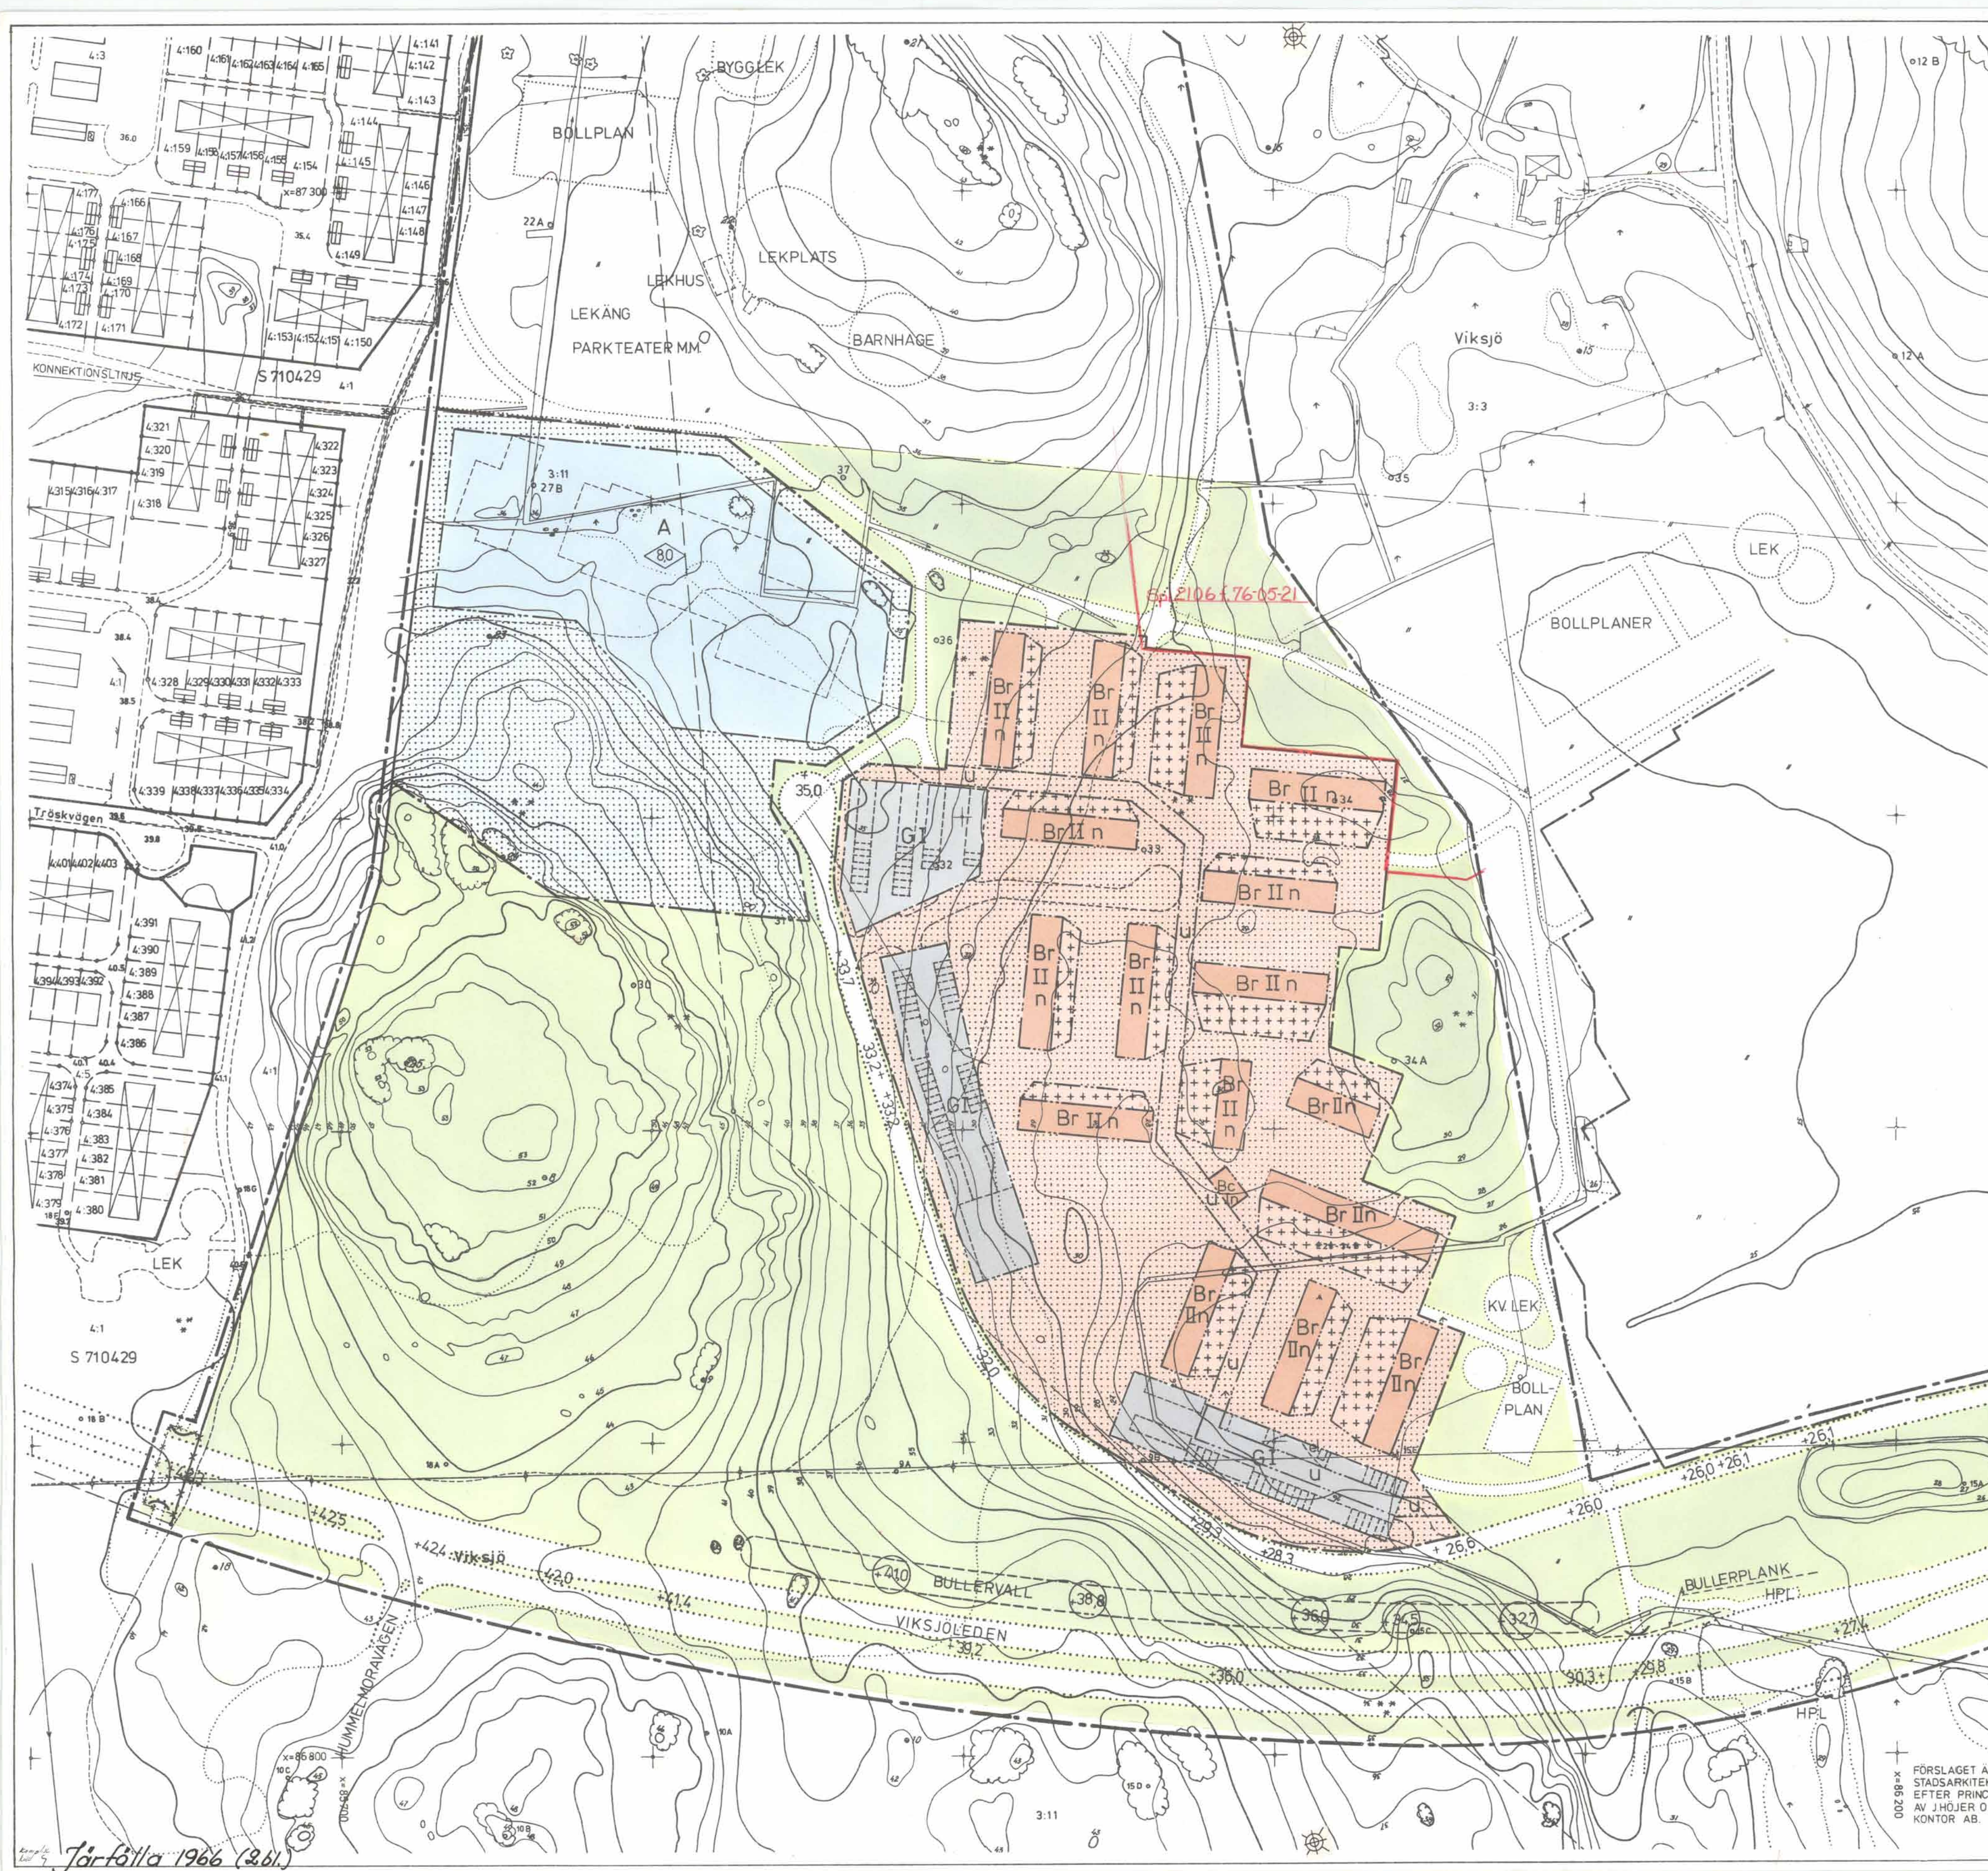

Järfälla 1966 (261)