S:VI
1951

Kopia A 10

FÖRSLAG TILL ÄNDRING AV STADSPLANEN FÖR DEL AV **SLÄTTBERGSVÄGEN** I TROLLHÄTTANS STAD


UPPGJORT I NOVEMBER 1950 AV

Thorvald Struwe

STADSARKITEKT

Skala 1:1000

10 0 10 20 30 40 50 100 M.

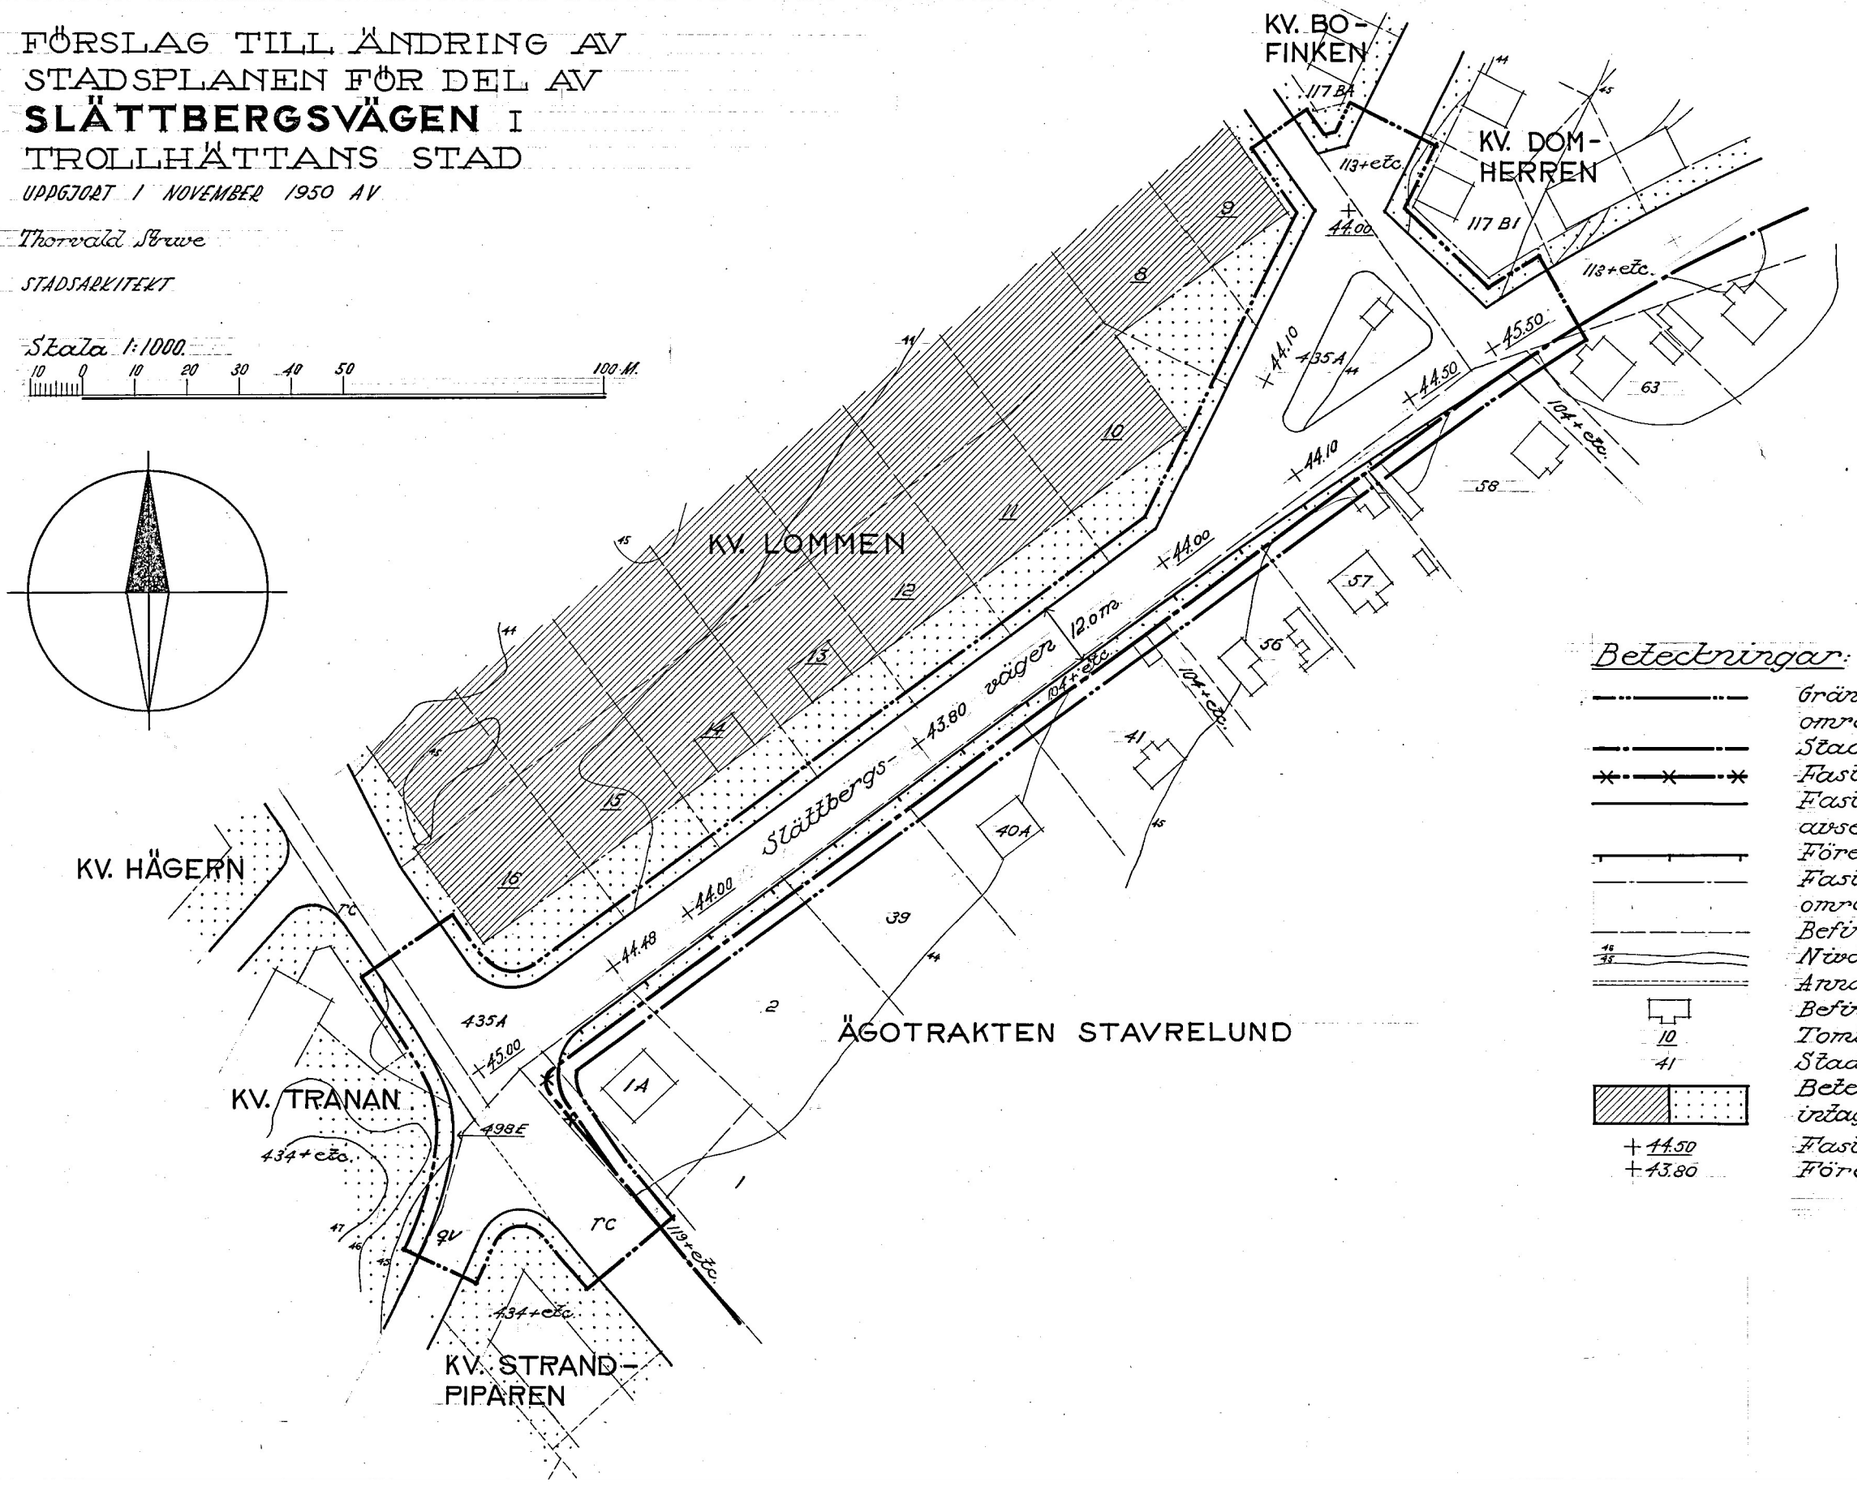

Tillhör byggnadsnämndens protokoll
§ 648 av den 6 dec. 1950 bevittnar

Oskar Nilson

byggnadsnämndens ordf.

Tillhör stadsfullmäktiges protokoll
§ 118 av den 17 april 1951 bevittnar

Artur E. Lundqvist

stadsfullmäktiges ordf.

Beteckningar:

- Gränslinje belägen tre(3) meter utanför det område, som beröres av förslaget.
- Stadsplanegräns
- Fastställd stadsplanegräns avsedd att utgå
- Fastställd gatulinje och kvartersgräns avsedd att bibehållas
- Föreslagen ny gatulinje och kvartersgräns
- Fastställd gräns mellan olika bestämmelseområden avsedd att bibehållas
- Befintlig ägogräns
- Nivåkurvor med en(1) meters ekvidistans
- Annan illustrationslinje
- Befintlig byggnad
- 10 Tomtnummer
- 41 Stadsägonummer
- Beteckningar hänförande sig till stadganden intagna i tillhörande stadsplanebestämmelser
- +44.50 Fastställd gatuhöjd avsedd att bibehållas
- +43.80 Föreslagen ny gatuhöjd

4w.