Förslag till stadsplan för

HÖGMOHÖJDEN m m

inom **VÄSTERGÅRD** i

SÖDERTÄLJE

Upprättat å stadsarkitektkontoret i Södertälje den 29 november 1978

Lars Thylén
Stadsarkitekt

Gösta Skoog
Planarkitekt

Sten Karlsson
Stadsplaneingenjör

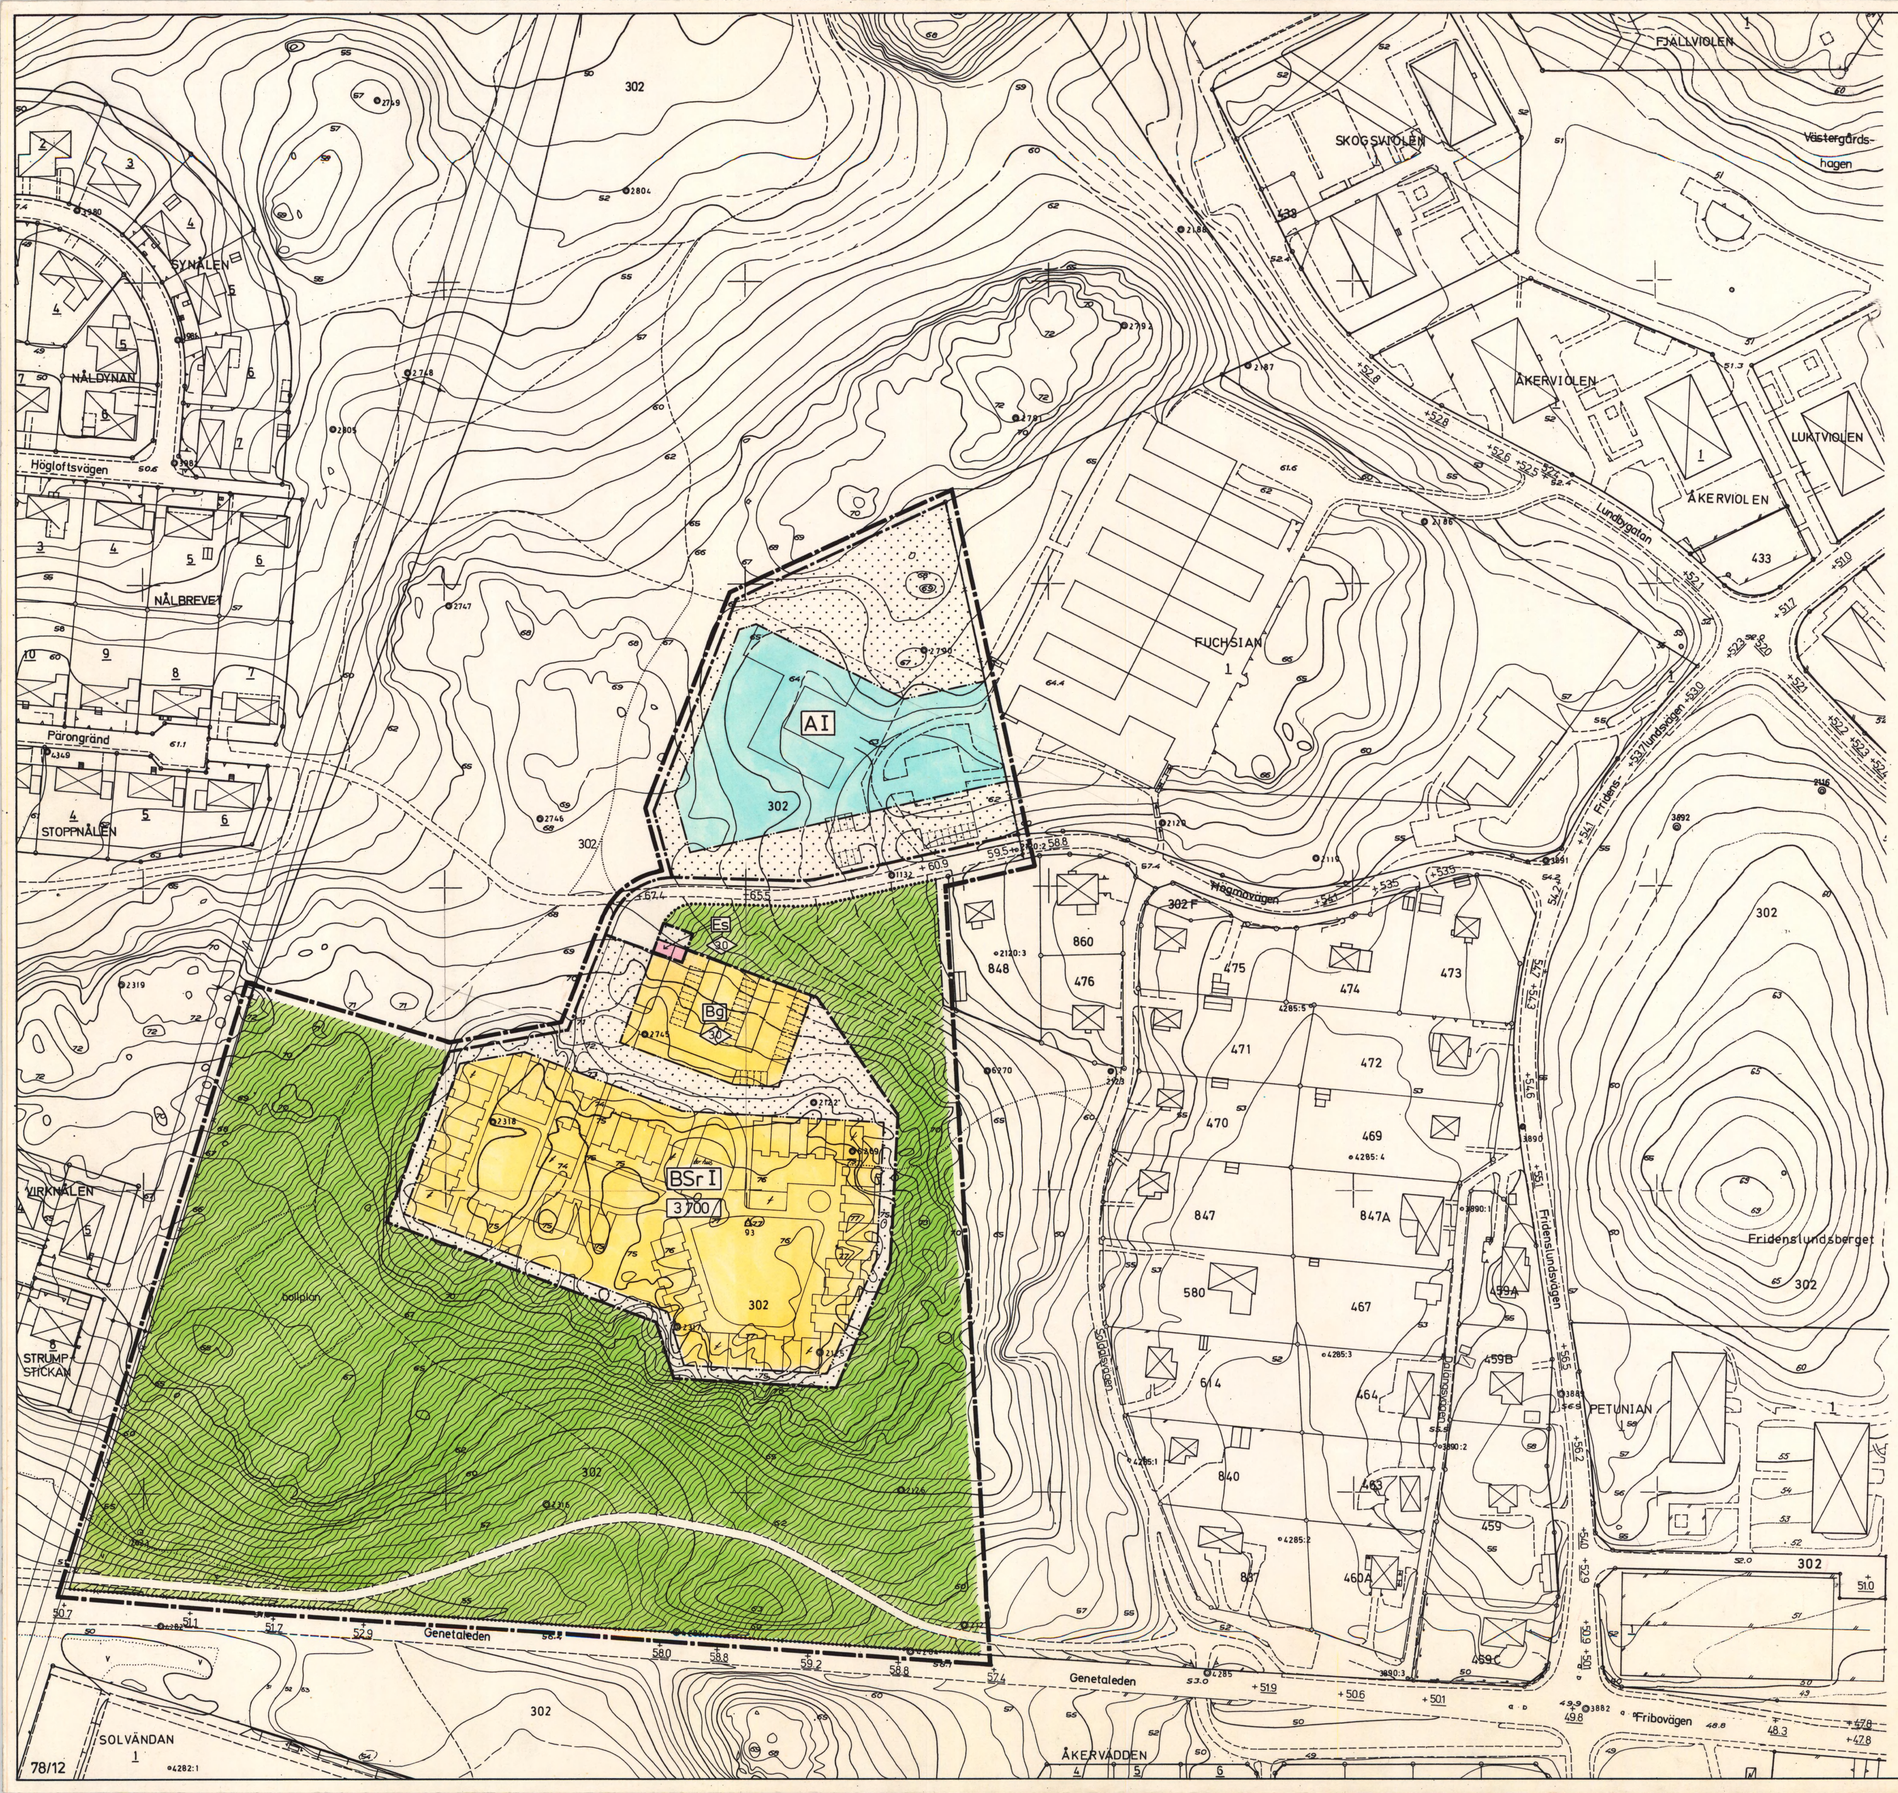

BETECKNINGAR TILL STADSPLANEKARTAN:

- Stadsplanegräns belägen tre meter utanför det område förslaget avser
- Gällande områdesgräns avsedd att utgå
- Områdesgräns
- Områdesgräns från vilken mindre avvikelser i vissa fall får göras
- Bestämmelsegräns
- Gata
- Park
- A — Allmänt ändamål
- B — Bostäder
- Bg — Garage
- Es — Transformatorstation
- Mark som inte får bebyggas
- +00.0 — Gatuhöjd
- Sr — Radhus
- 0000 — Byggnadsyta i kvadratmeter
- I — Antal våningar
- 00 — Byggnadshöjd
- Illustrationslinjer

BETECKNINGAR TILL GRUNDKARTAN:

- Stadsplanelinjer
- Fastighetsgräns
- 1 — Tomtnummer
- 476 — Stadsägonummer
- Byggnad
- Staket
- Mur
- Väg
- Gångstig
- +00.0 — Fastställd höjd
- 00.0 — Avvägd höjd
- Högspänningsledning
- Nivåkurvor

GRUNDKARTA
Mätklass: II
Koord. system: Södertälje lokala
Höjdsystem: Södertälje lokala
Byggnadsredov: Fasadlinjer
Grundkarta med fastighetsredovisning upprättad 1978-11-20

Nils Hedlund
Stadsingenjör

Skala 1:1000
10 0 10 20 30 40 50 100 meter

Är 19 79-10-02 fastställdes denna stadsplanebindning på sätt länsstyrelsens beslut samma dag närmare utvisar; och må enligt 150 § 3 st. byggnadslagen intun icke fullföljas mot nämnda beslut, varför detsamma omedelbart vunnit laga kraft. Länsstyrelsen i Stockholms län som ovan.
På tjänstens vägnar

Eva Wrethlund

Antaget av Kommunfullmäktige i Södertälje 1979-03-26 § 118, betygas i tjänsten

Sven Walldeck

0181K-P

+1289

729

123/1979

Eko.-k. 1982-06