


År 1967 den 18 mars fastställde länsstyrelsen i Västernorrlands län den å denna karta upptagna ändring i byggnadsplan, vilket beslut, då klagan däremot till följd av stadgandet i 150 § 3 st. byggnadslagen den 30 juni 1947 ej må föras, vunnit laga kraft, betygar; Härnösand i landskansliet som ovan.
På tjänstens vägnar:
Edvard Ferm

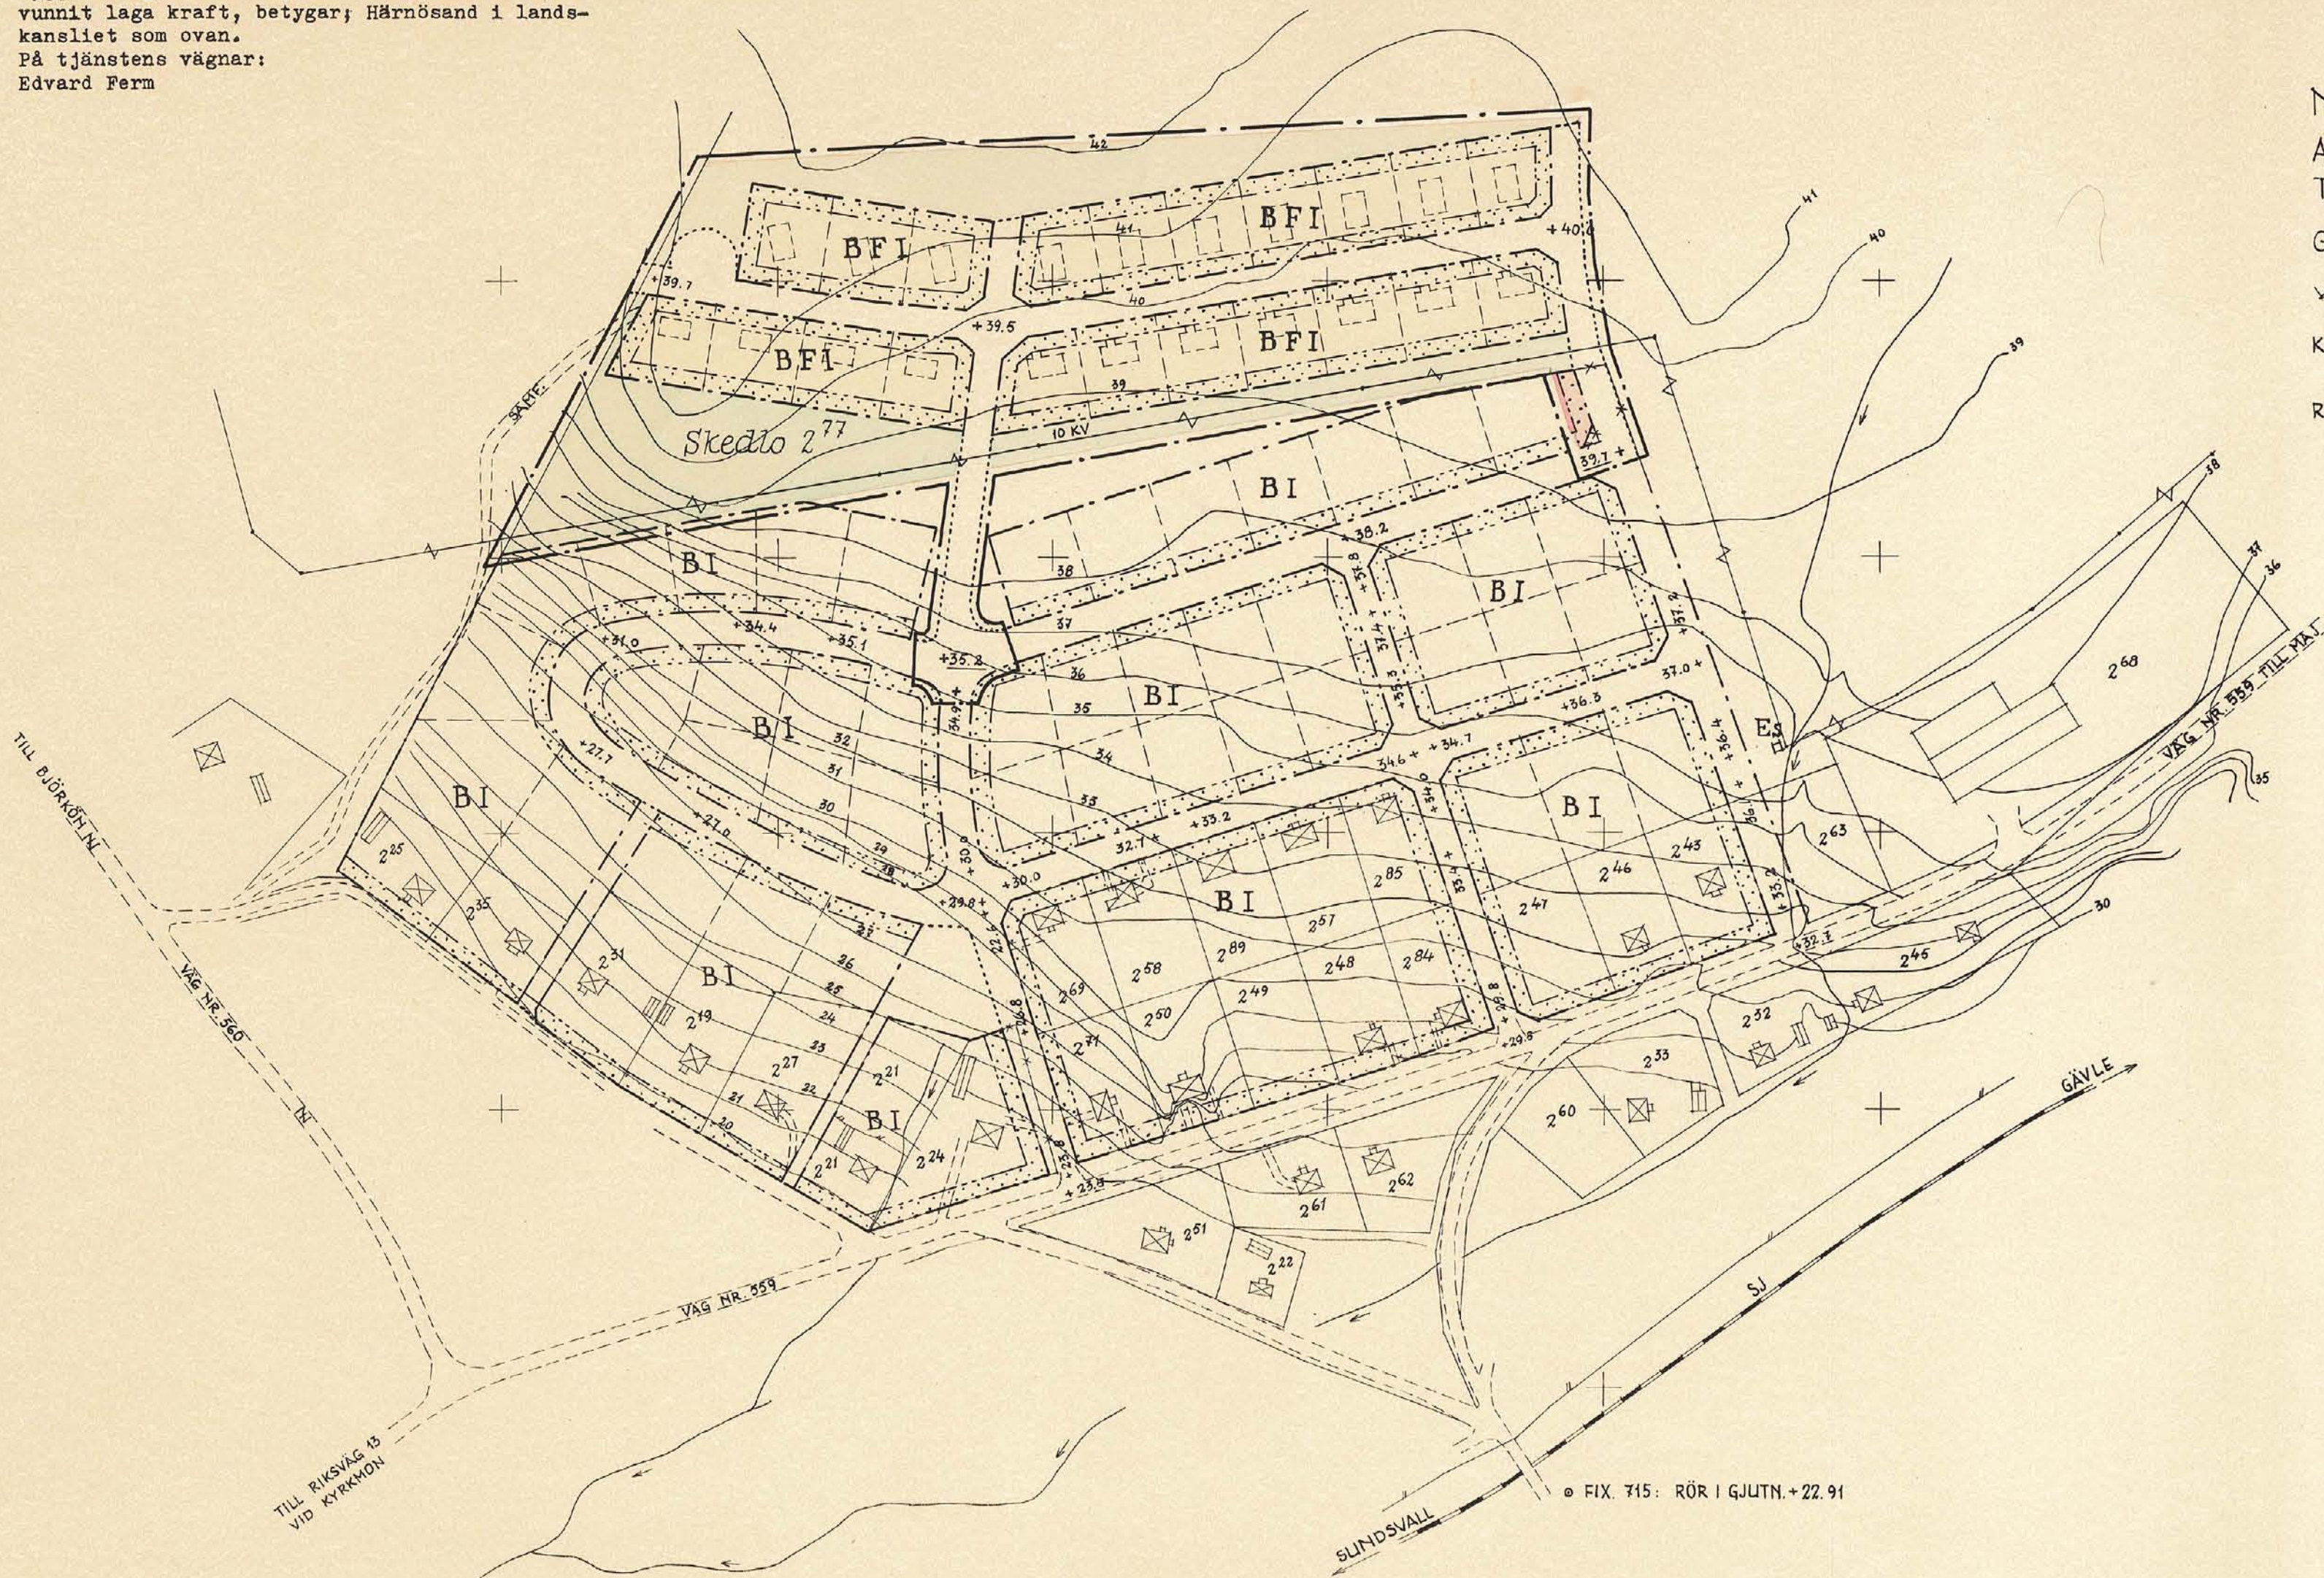

FÖRSLAG TILL ÄNDRING OCH UTVIDGNING AV FÖRSLAG TILL BYGGNADSPLAN I

FORSA

NJURUNDA KOMMUN, VÄSTERNORRLANDS LÄN

ANTAGEN AV NJURUNDA KOMMUNALFULLMÄKTIGE DEN 25 SEPTEMBER 1961 § 123.

GÄVLE DEN 4 MAJ 1965.

Kjell Kjellberg

KJELL KJELLBERG, ARKITEKT SAR.

REV. 26.5.65
" 1.11.66
" 31.1.66
" 15.3.66.

ANTAGET I NJURUNDA KOMMUNALFULLMÄKTIGE DEN 26.9.1966 § 88

Joachim Linderholm
KOM. FULLM. ORDF.

Planförslaget har varit utställt under tiden 28/4-25/5 1966 vilket härmed intygas:
U. Gagner
e.u.

BETECKNINGAR.

GRUNDKARTAN.

- FASTIGHETSGRÄNS
- STAKET
- VÄG
- DIKE
- ☒ HUVUDBYGGNAD RESP. UTHUS
- ~ NIVÅKURVOR
- + PUNKT I RUTNÄT
- o POLYGONPUNKT
- ELEKTRISK HÖGSPÄNNINGSLEDNING
- Es TRANSFORMATORSTATION
- 00 FASTIGHETSBECKNING

BYGGNADSPLANEKARTAN.

A. GRÄNSBETECKNINGAR.

- BYGGNADSPLANEGRÄNS*
- VÄG- BYGGNADSMARKS- O. ANNAN OMRÅDESGRÄNS
- BESTÄMMELSEGRÄNS
- GÄLLANDE OMRÅDESGRÄNS, AVSEDD ATT UTGÅ GRÄNSLINJER, EJ AVSEDDA ATT FASTSTÄLLAS
- +0.0 GÄLLANDE VÄGHÖJD AVSEDD ATT BIBEHÅLLAS
- +0.0 FÖRESLAGEN VÄGHÖJD

B. OMRÅDESBETECKNINGAR.

ALLMÄN PLATS

- ☐ VÄGMARK
- ☐ PARK ELLER PLANTERING

BYGGNADSMARK

- ☐ BF OMRÅDE FÖR BOSTADSÄNDAMÅL, FRIST. HUS
- ☐ B " " "

C. ÖVRIGA BETECKNINGAR

- ☐ MARK, SOM ICKE FÅR BEBYGGAS
- I ANTAL VÅNINGAR
- ☐ ILLUSTRATIONSVIS INLAGD BYGGNAD

*BYGGNADSPLANEGRÄNSEN ÄR BELÄGEN 3 M. UTANFÖR PLANOMRÅDET.

NJURUNDA

Nr. 3687

Förv.-pl. 34-21 a

Förv.-pl.