


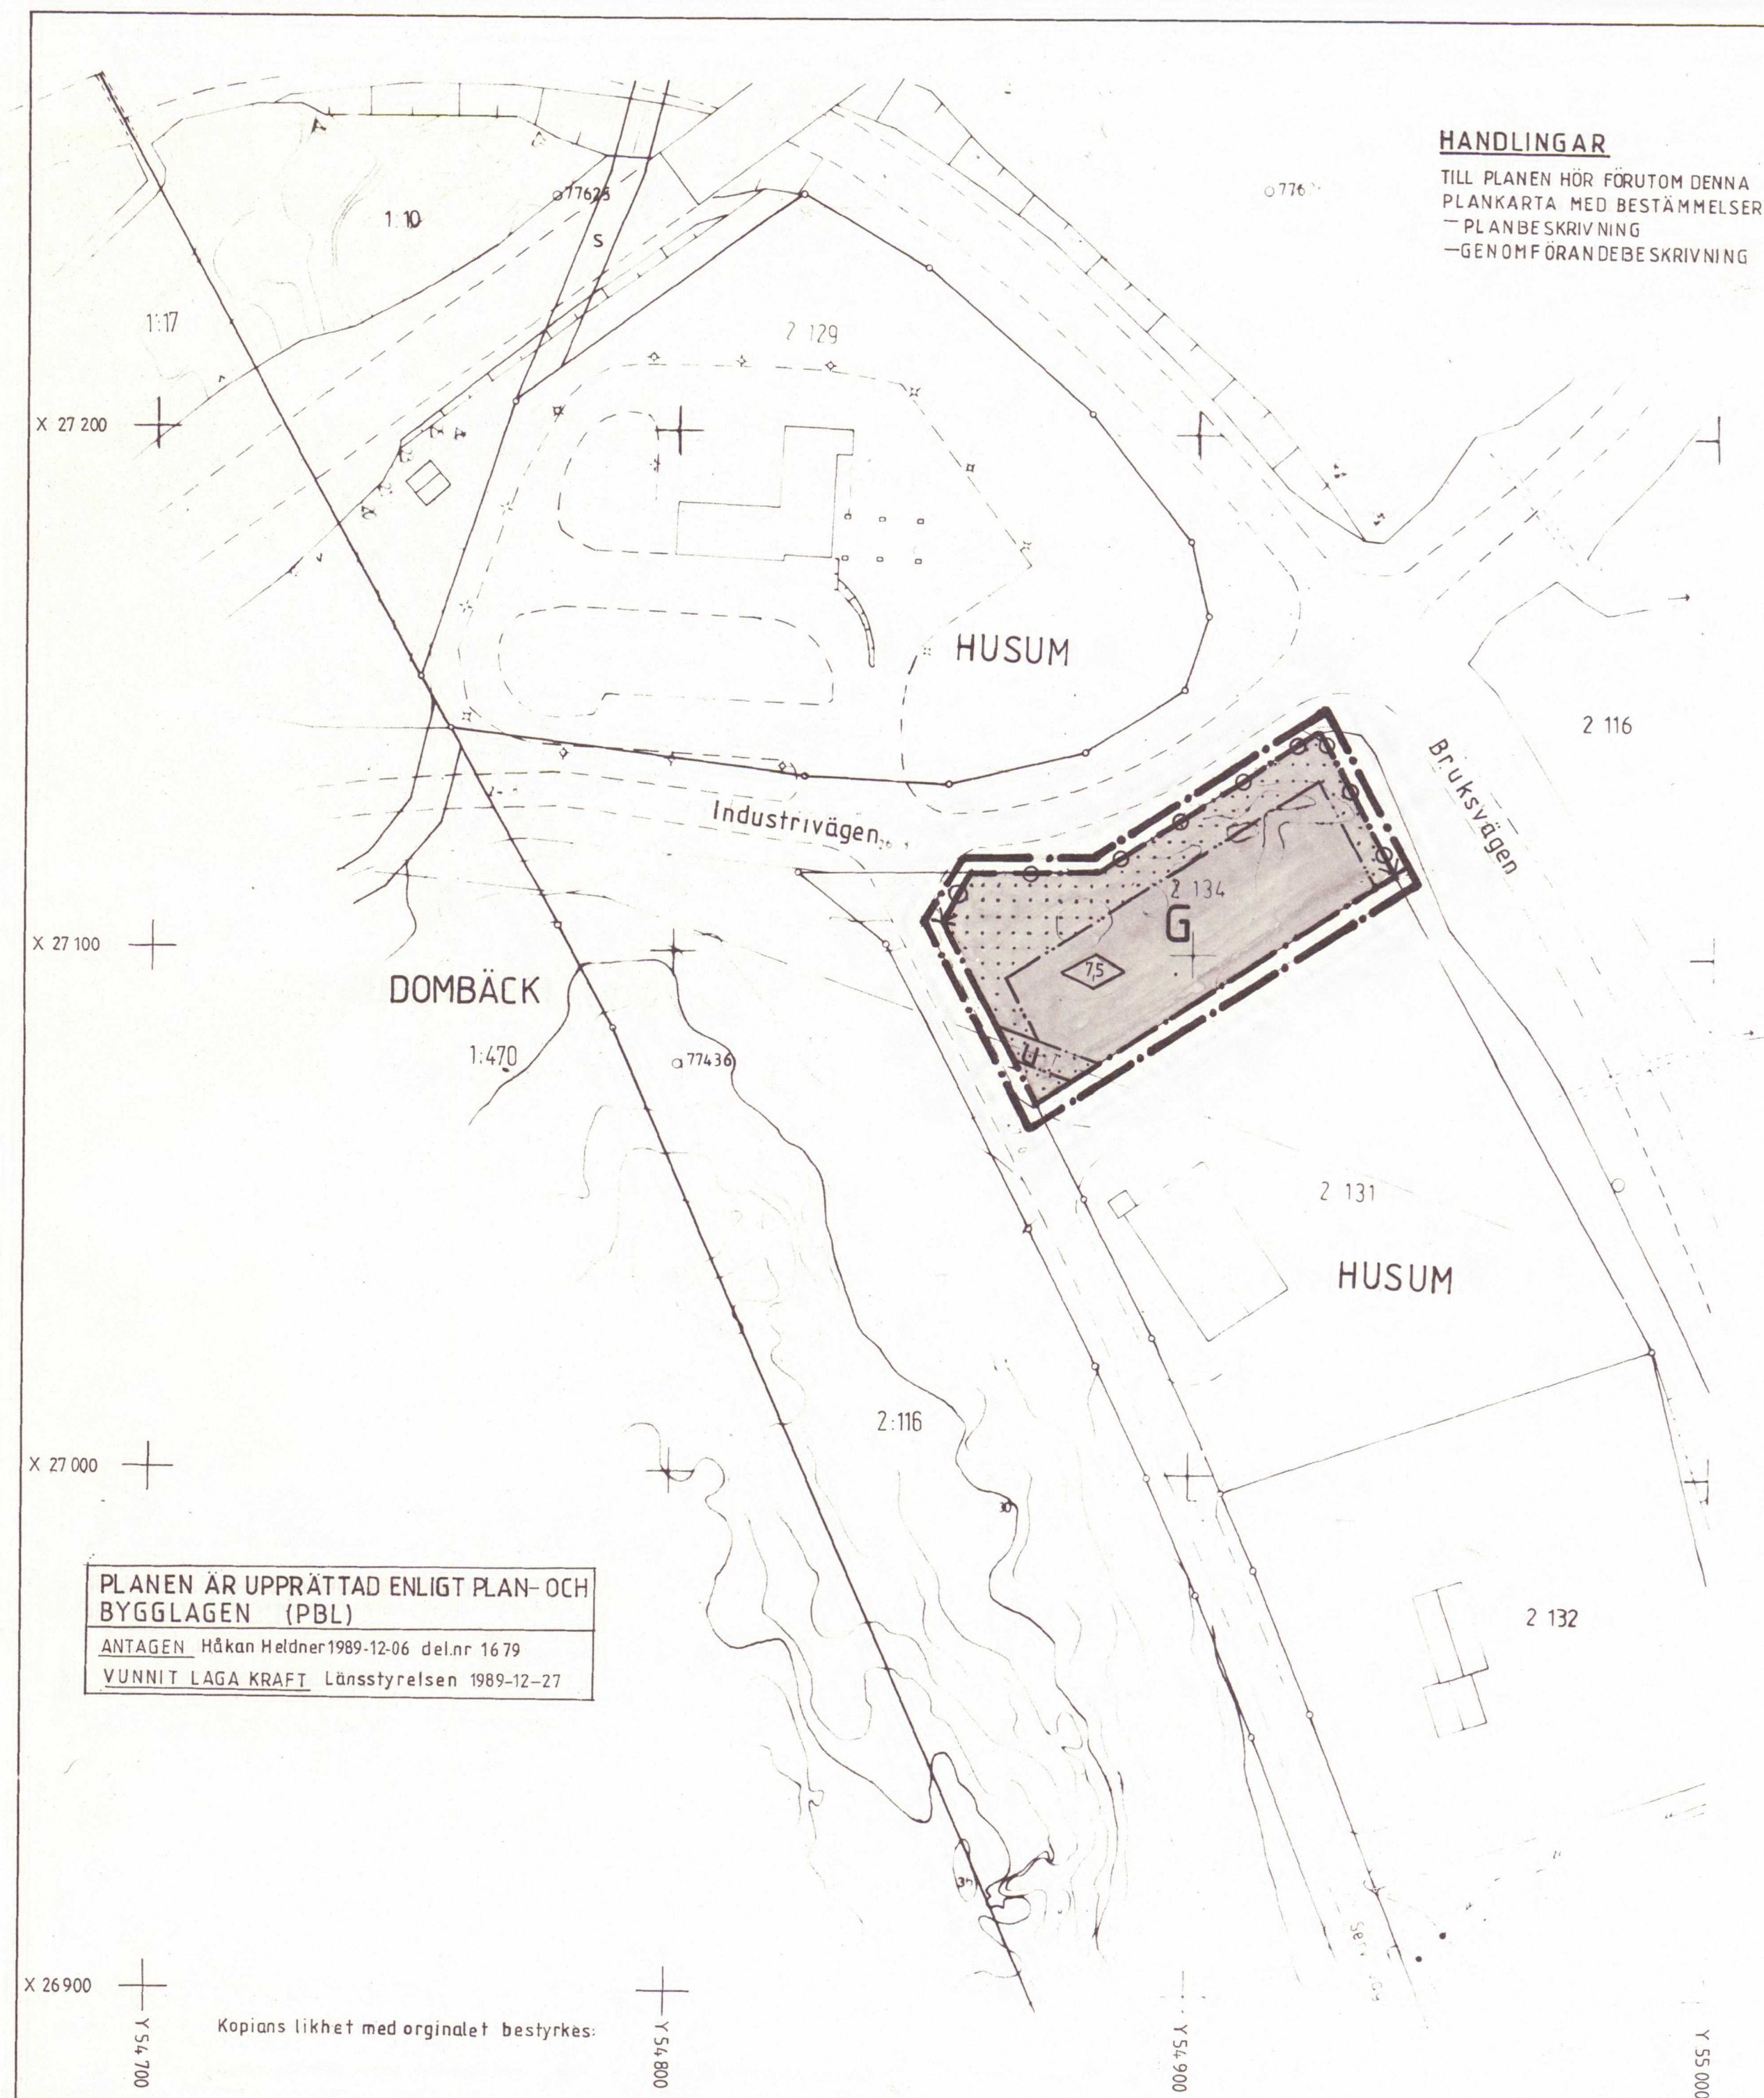

HANDLINGAR
TILL PLANEN HÖR FÖRUTOM DENNA
PLANKARTA MED BESTÄMMELSER
— PLANBESKRIVNING
— GENOMFÖRANDEBESKRIVNING

UPPGIFTER OM GRUNDKARTA
UTDRAG UR ÖRNSKÖLDSVIKS KOMMUNS PRIMÄRKARTA, KOMPLETTERAD 1989
FASTIGHETSREDOVISNINGEN AKTUELL 1989-10-02
KOORDINATSYSTEM: ÖRNSKÖLDSVIKS LOKALA
HÖJDSYSTEM: RH 00
MÄTKLASS: III
BETECKNINGSTANDARD: ÖRNSKÖLDSVIKS KOMMUNS
UPPRÄTTAD 1989-10-02 AV PLAN OCH BYGGKONTORET

GRUNDKARTANS BETECKNINGAR

- TRAKTGRÄNS
- FASTIGHETSGRÄNS
- BOSTADSHUS RESP UTHUS KARTERAT EFTER HUSLIVET
- STAKET
- STÖDMUR
- TELEKABEL
- VÄG MED RESP UTAN SIDOUTRYMMEN
- SLÄNT
- LYKTSTOLPE
- AVVÄGD HÖJD
- HÖJDKURVOR
- POLYGONPUNKT
- RUTNÄTSPUNKT
- TRAKTNAMN
- REGISTERNUMMER FÖR FASTIGHET

PLANBESTÄMMELSER

FÖLJANDE GÄLLER INOM OMRÅDEN MED NEDANSTÅENDE BETECKNINGAR
ENDAST ANGIVEN ANVÄNDNING OCH UTFORMNING ÄR TILLÅTEN

GRÄNSBETECKNINGAR

- GRÄNS FÖR PLANOMRÅDET (TRE METER UTANFÖR)
- ANVÄNDNINGSGRÄNS
- EGENSKAPSGRÄNS

1. ANVÄNDNING AV MARK

KVARTERSMARK

- G BILSERVICE

2. BEGRÄNSNINGAR AV MARKENS BEBYGGANDE

- MARKEN FÅR INTE BEBYGGAS
- U MARKEN SKALL VARA TILLGÄNGLIG FÖR ALLMÄNNA UNDERJORDISKA LEDNINGAR

3. MARKENS ANORDNANDE

IN- OCH UTFART

- IN- OCH UTFARTSFÖRBOD TVÄRSTRECK MED PIL MARKERAR FÖRBUDETS SLUT

4. UTFORMNING

- HÖGSTA BYGGNADSHÖJD I METER

5. ADMINISTRATIVA BESTÄMMELSER

GENOMFÖRANDETID

- GENOMFÖRANDETIDEN ÄR FEM ÅR FRÅN DET ATT PLANEN VUNNIT LAGA KRAFT

PLANEN ÄR UPPRÄTTAD ENLIGT PLAN- OCH
BYGGGLAGEN (PBL)

ANTAGEN Håkan Heldner 1989-12-06 del.nr 1679
VUNNIT LAGA KRAFT Länsstyrelsen 1989-12-27

Kopians likhet med originalet bestyrkes:

**PLANKARTA
DETALJPLAN FÖR
HUSUM 2:134, DEL AV**

ÖRNSKÖLDSVIKS KOMMUN
VÄSTERNORRLANDS LÄN

UPPRÄTTAD 1989-12-05
PLAN- OCH BYGGKONTORET, ÖRNSKÖLDSVIK

HÅKAN HELDNER
PLANARKITEKT

BO SALOMONSSON
PLANTEKNIKER

SKALA 1:1000
10 5 0 10 20 30 40 50 60 70 80 90M