


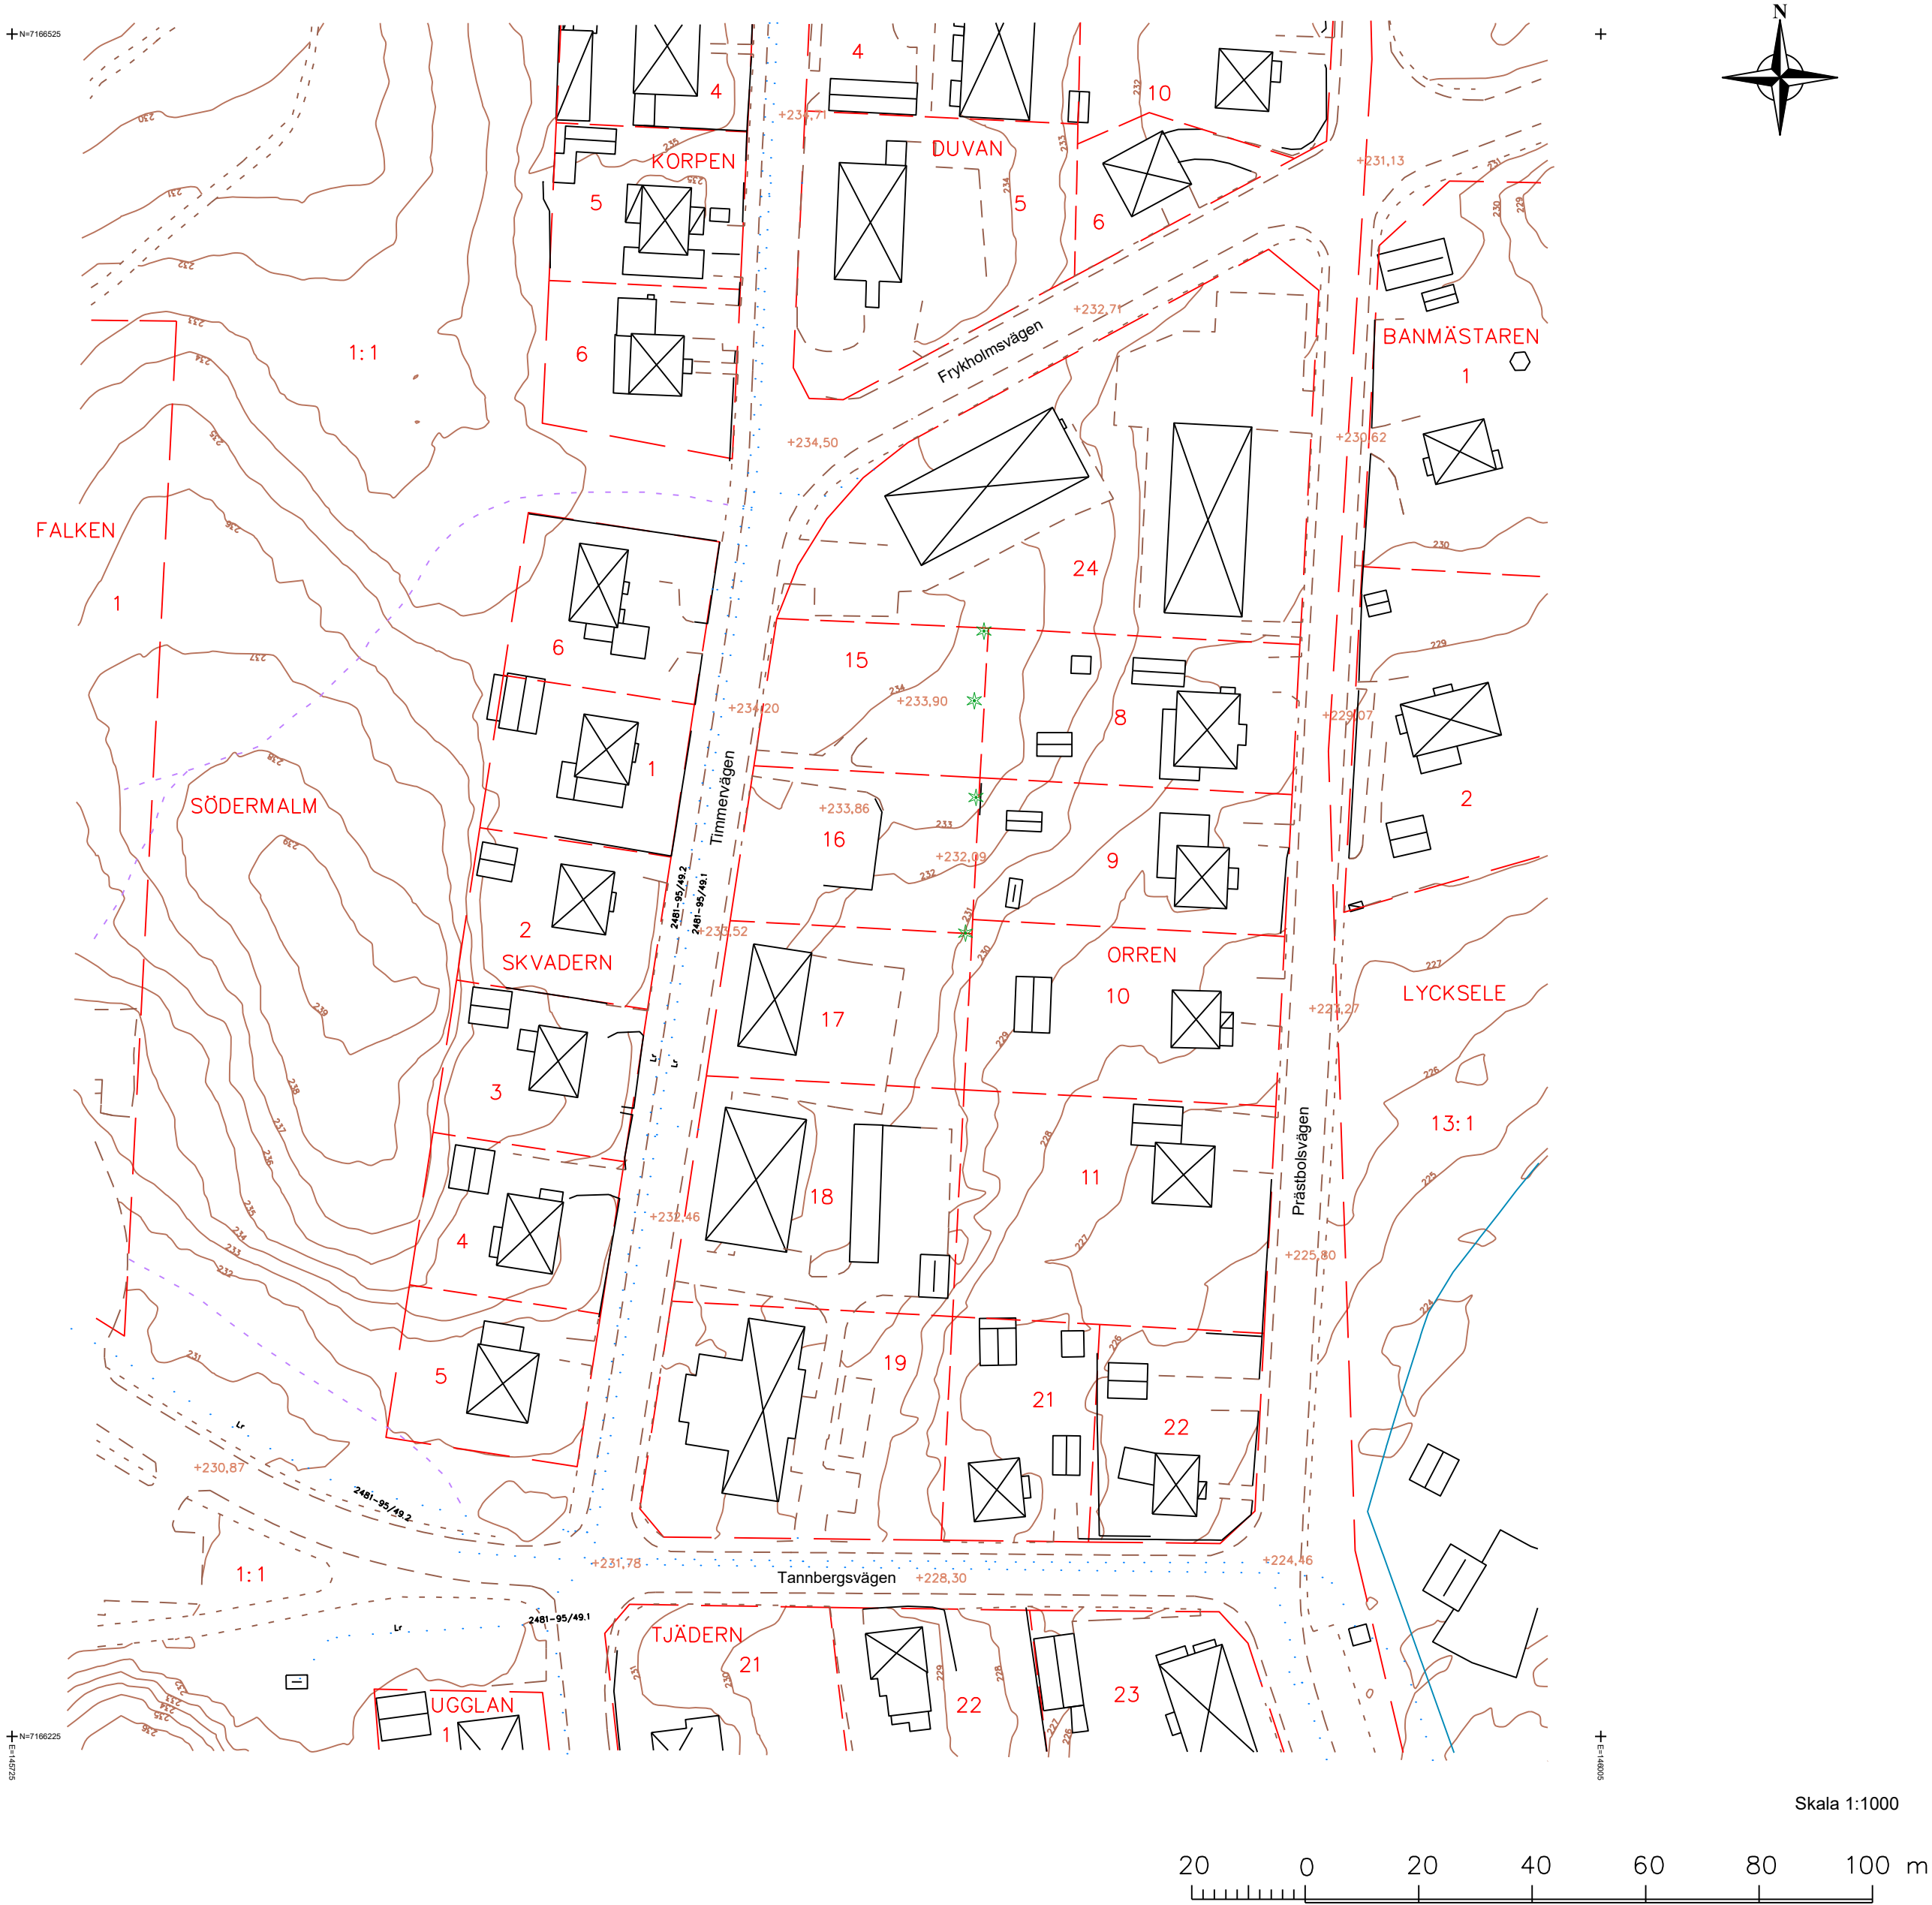

GRUNDKARTA över

Orren 15, 16 m.fl.

Lycksele kommun, Västerbottens län

Karttyp, användningsområde Grundkarta för upprättande av detaljplan		Proj.nr. 1055929	
Område Kvarteret Orren, Lycksele			
Koordinatsystem i plan SWEREF99 18 45	Höjdsystem RH2000	Kartecken HMK	Skala 1:1000
Detaljinformation, aktualitet 2023-01-17	Fastighetsredovisning, aktualitet 2023-01-24		
Fullständighet ☒ All information av betydelse för tillämpningsområde redovisas ☐ Mindre betydelsefull information utelämnas			
Aktualitetsstandard ☒ Allt kartinnehåll är kontrollerat vid angiven tidpunkt ☐ Visst preciserat kartinnehåll är kontrollerat vid angiven tidpunkt			
Ursprung, framställningsmetod Markmodell framställd av Laserdata Skog från Lantmäteriet (flygning genomförd juli 2021). Detaljer från Lycksele kommuns primärkarta, inom planerat planområde kontroll och komplettering genom terrester mätning med GNSS (NRTK). Ledningsinformation hämtad från Skellefteå Kraft, Skanova, Telenor och Lycksele kommun (redovisas separat).			
Grundkartan upprättad 2023-01-27			
Marcus Bäckström Mättingsingenjör		Robert Vikström Mättingsingenjör	

Fastighetsgränserna är hämtade från Lantmäteriets fastighetskarta och kvalitén är därefter. Inga gränsmarkeringar inom planområdet återfanns vid inmätningstillfället.

Teckenförklaring	
	Traktgräns
	Fastighetsgräns
	Led/Stig
	Väggkant
	Gångvägkant
	Staket
	Stödmur
	Häck
	Bäck/dike
	Höjdkurvor
	Traktnamn
	Fastighetsnummer
	Lr
	Byggnader (husliv/takfot)
	Skärmtak, Altan
	Barrträd
	Inmätt gränsmarkering
	Markhöjd
	Koordinatkräys