

GRUNDKARTA över
stadsäga 333 mfl


Kommun		Län
Kinda		Östergötland
Registerområde		
Kisa		
Skala	Måtklass	Beteckningsstandard
1:1000	III	TFA 4.6 B:2
Koordinatsystem i plan		Koordinatsystem i höjd
64:14 2,5 gon W reg 6		RH 00

Upprättad av Linköpings lantmäteridistrikt
1987-05-05

Åke Burman
Åke Burman
Distriktslantmätare

Stig Bengtsson
Stig Bengtsson
Ingenjör

- BETECKNINGAR**
- Fastighetsgräns
 - Rutnätspunkt
 - Polygonpunkt
 - Gränspunkt
 - Kvartersnamn
 - Tomtnummer
 - Stadsägonummer
 - Transformatorbyggnad
 - Byggnad i allmänhet
 - Boningshus resp. uthus karterat efter huslivet
 - Boningshus resp. uthus karterat efter takkonturen
 - Staket
 - Stenmur
 - Strödmur
 - Häck
 - Väg
 - Ägostagsgräns
 - Lövträd
 - Sankmark
 - Vattendrag
 - Slänt
 - Belysningsstolpe
 - Höjdbestämd punkt
 - Höjdkurvor
- BJÖRKEN**
- 2
384
- Transformatorbyggnad
- Byggnad i allmänhet
- Boningshus resp. uthus karterat efter huslivet
- Boningshus resp. uthus karterat efter takkonturen
- Staket
- Stenmur
- Strödmur
- Häck
- Väg
- Ägostagsgräns
- Lövträd
- Sankmark
- Vattendrag
- Slänt
- Belysningsstolpe
- Höjdbestämd punkt
- Höjdkurvor

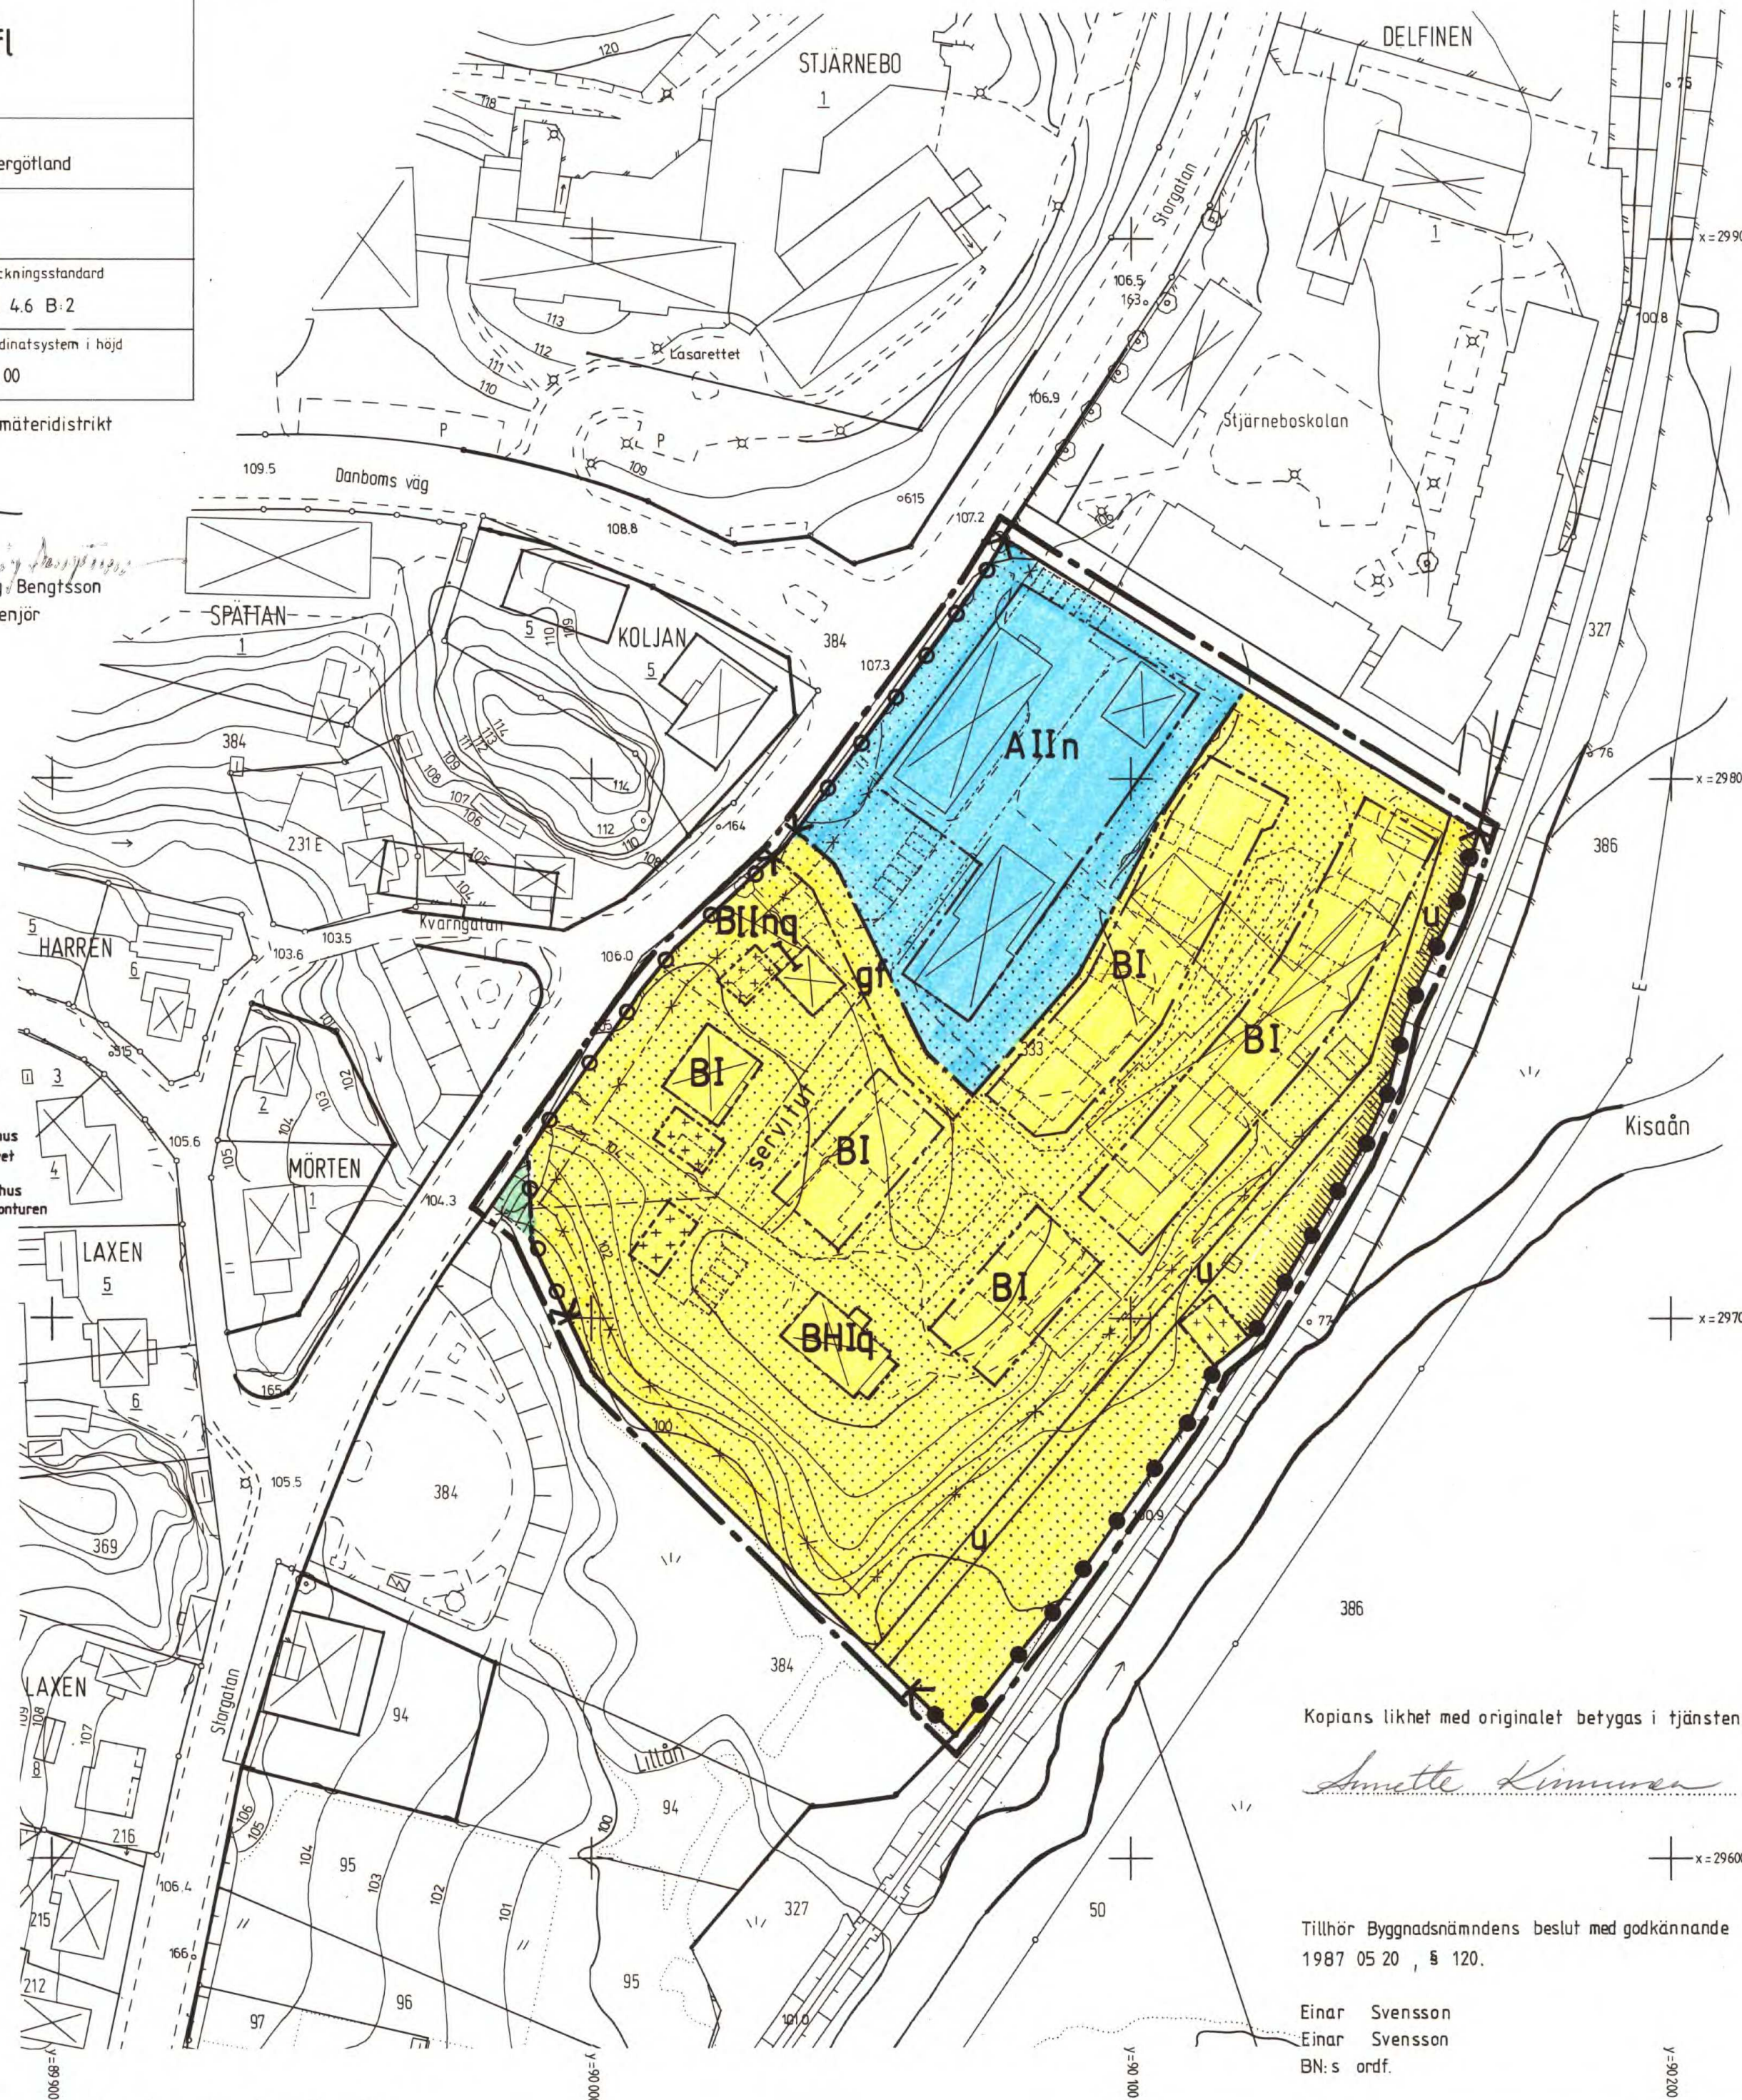

LASARETTSSOMRÅDET (STG 333)

KISA,
ÖSTERGÖTLANDS LÄN

FÖRSLAG TILL ÄNDRING AV STADSPLAN

UPPRÄTTAD 1987 03 25

Bo Lindén
BO LINDÉN
STADSARKITEKT

BETECKNINGAR

- A. GRÄNSBETECKNINGAR**
- Linje belägen 3m utanför planområdet
 - Gällande områdesgräns avsedd att behållas
 - Gällande bestämmelsegräns avsedd att behållas
 - Gällande områdesgräns avsedd att utgå
 - Gällande bestämmelsegräns avsedd att utgå
 - Områdesgräns
 - Bestämmelsegräns

B. OMRÅDESBETECKNINGAR

- ALLMÄN PLATS**
- Park
- BYGGNADSKVARTER**
- A Allmänt ändamål
 - B Bostäder
 - BH Bostäder och handel

- C. ÖVRIGA BETECKNINGAR AVSEDDA ATT FASTSTÄLLAS**
- Mark som inte får bebyggas
 - Mark för uthus o. dyl.
 - U Ledningsområde
 - gf Mark tillgänglig för gemensam förbindelseled
 - I, II Antal våningar
 - n Förbud mot vindsinredning
 - Utfartsförbud. Tvärstreck med pil markerar förbudets slut
 - Utfartsförbud med stängelskyldighet. Tvärstreck med pil markerar förbudets slut
 - q Särskild miljöhänsyn

D. ILLUSTRATIONER OCH HÄNVISNINGAR

- Illustrationslinjer
- Bullerskydd

Kopians likhet med originalet betygas i tjänsten.

Annika Linnar

Tillhör Byggnadsnämndens beslut med godkännande
1987 05 20, § 120.

Einar Svensson
Einar Svensson
BN:s ordf.

Tillhör Kommunfullmäktiges beslut med
antagande 1987 06 22, § 71.

Göte Pettersson
Göte Pettersson
KF:s ordf.

Tillhör länsstyrelsens i Östergötlands län beslut
1987-10-21 i ärendet 11.082-1253-87 betygas
i tjänsten.

M. Fries-Ottomar
Strandskydd, se länsstyrelsens beslut.

0513-P88/4^I