


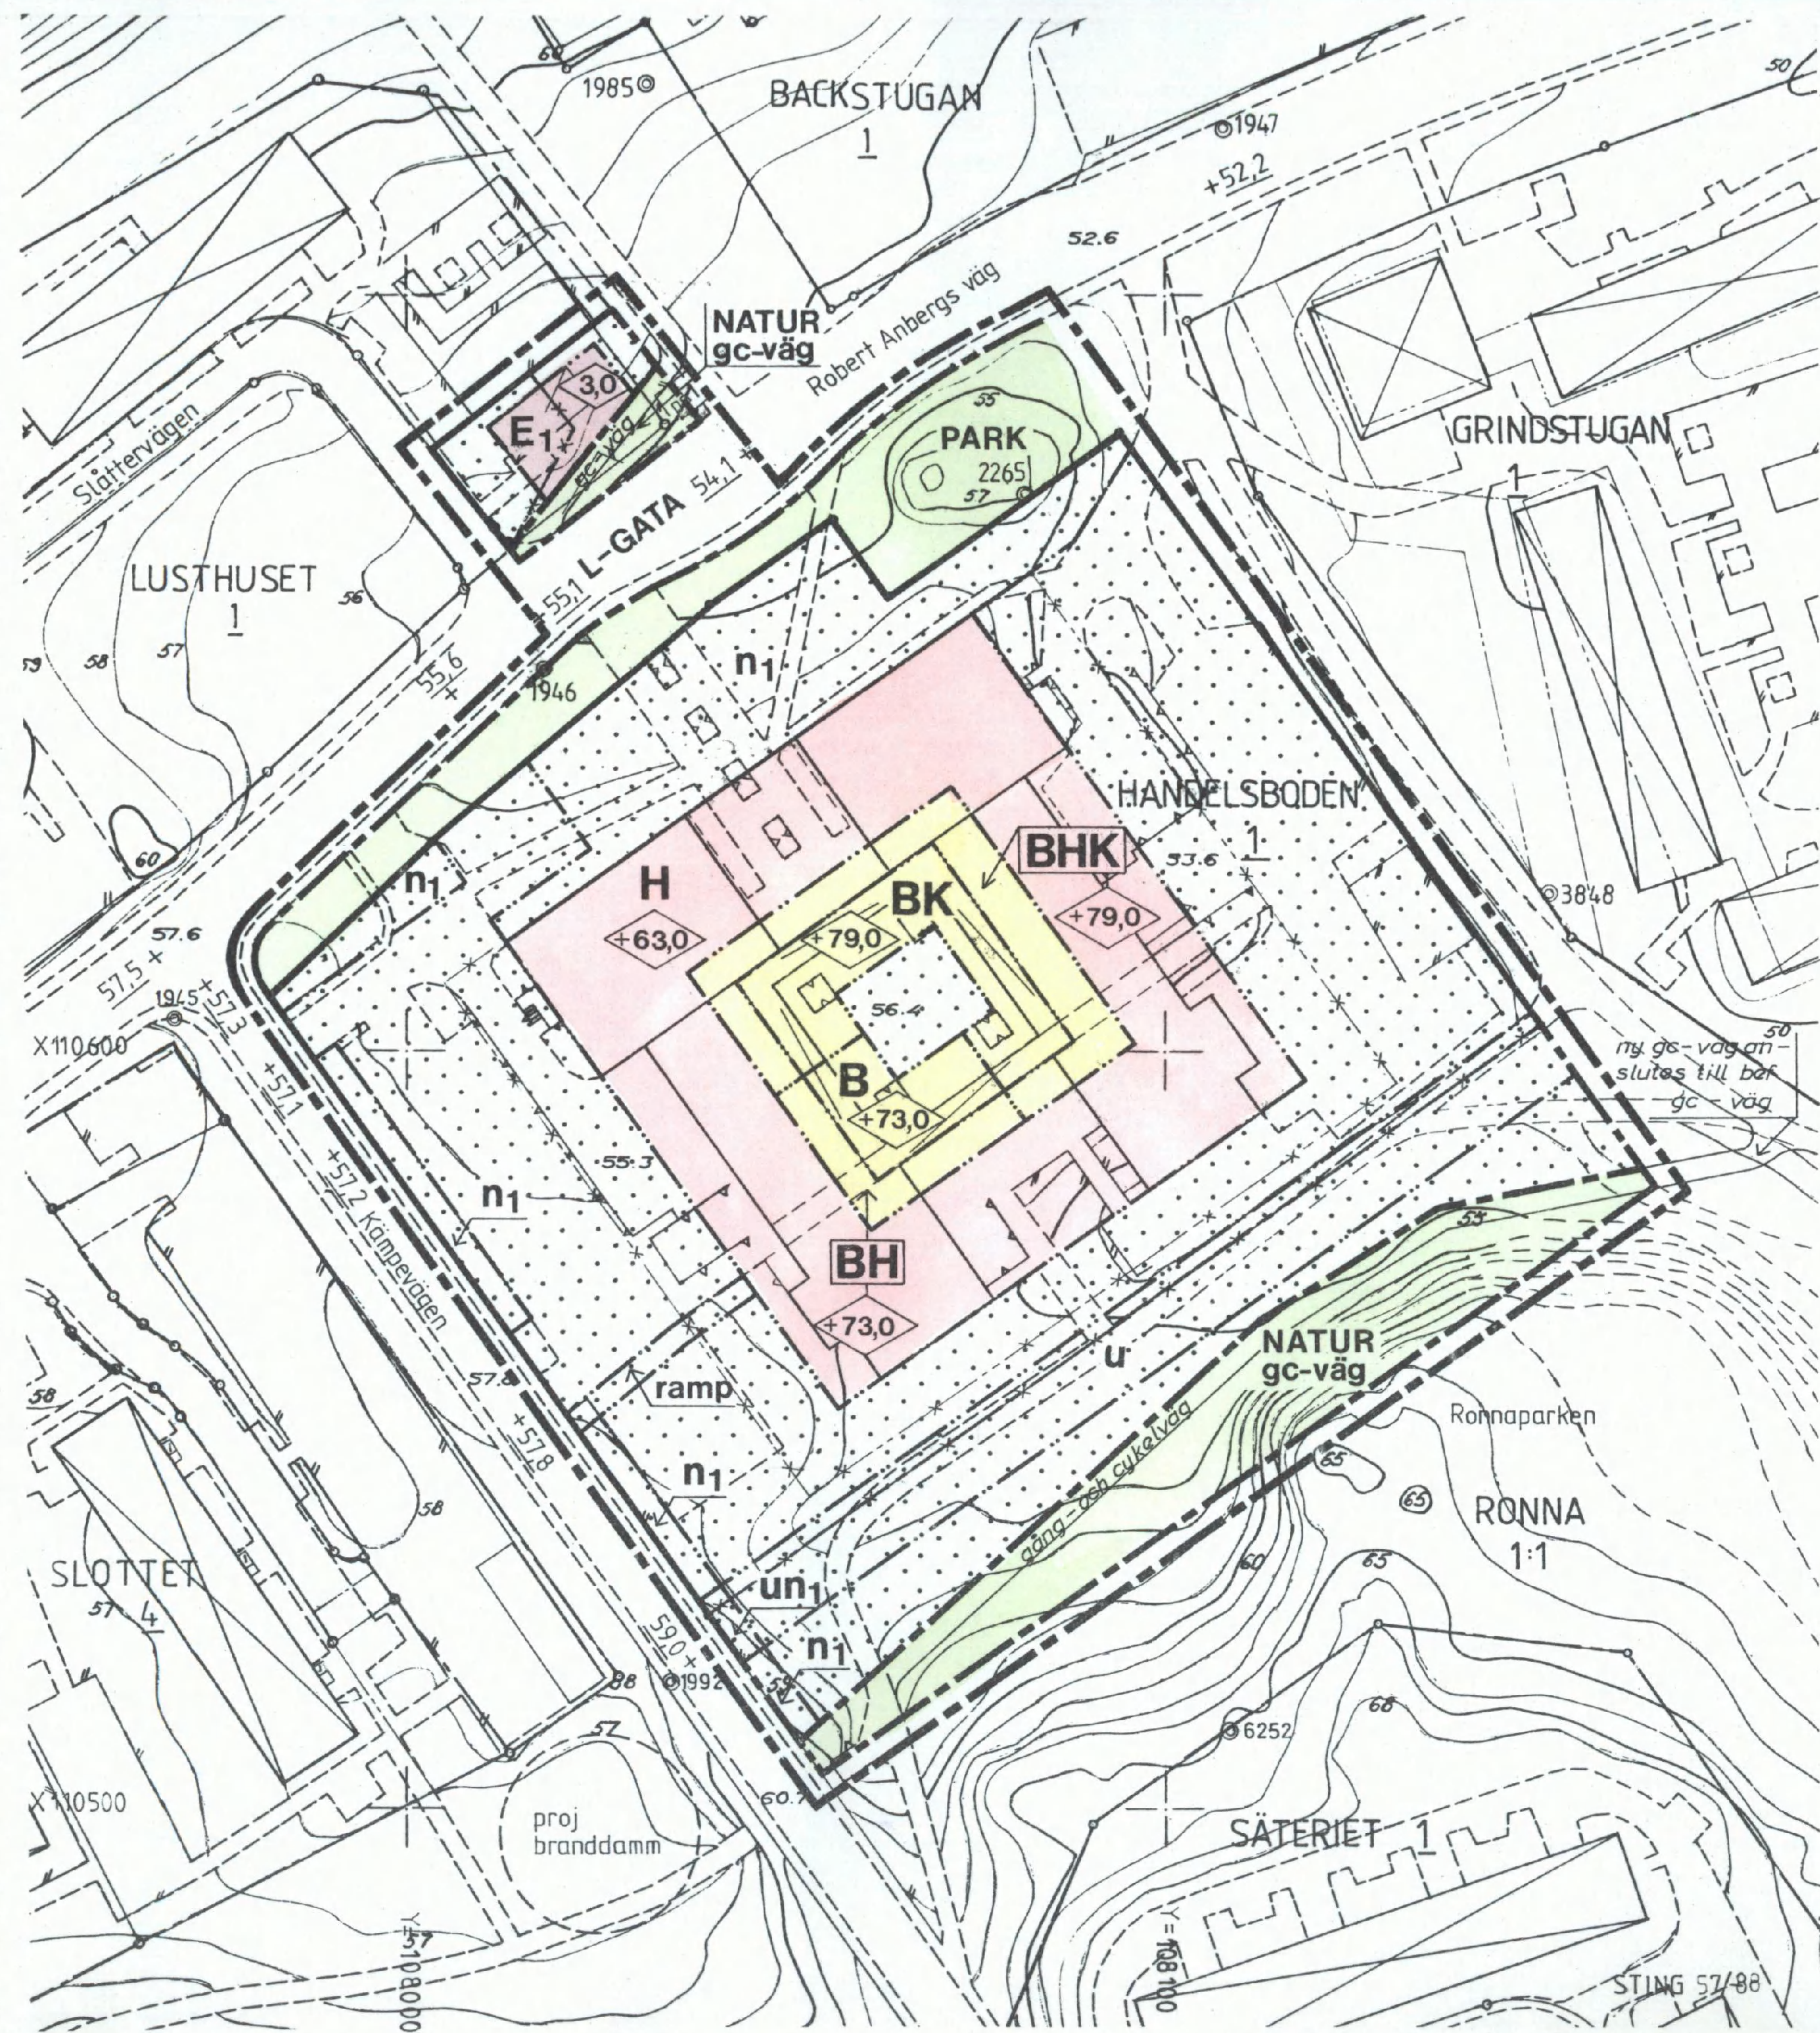

Detaljplan för kvarteret  
**HANDELSBODEN** m fl  
 vid Robert Anbergs väg  
 inom RONNA i  
**SÖDERTÄLJE**

Upprättad på stadsarkitektkontoret i Södertälje 1989-06-28

*Lars Thylén*  
 Stadsarkitekt

*Erik Bengtsson*  
 Planarkitekt

*Gert Hüttermann*  
 Arkitekt

**BETECKNINGAR  
 GRUNDKARTA**

|  |                                            |
|--|--------------------------------------------|
|  | Gällande användningsgräns                  |
|  | Gällande egenskapsgräns                    |
|  | Fastighetsgräns                            |
|  | Byggnader med fasadlinje                   |
|  | Byggnad                                    |
|  | Väg                                        |
|  | Staket                                     |
|  | Mur                                        |
|  | Gällande höjd                              |
|  | Avvägd höjd                                |
|  | Höjdkurvor                                 |
|  | Registrernr för fastighet med kvartersnamn |
|  | Registrernr för fastighet med traktnamn    |

Mätklass: II  
 Koord system: Södertälje lokala  
 Höjdsystem: Södertälje lokala  
 Grundkarta med fastighetsredovisning  
 upprättad 1988-10-24

*Rolf Skoglund*  
 Stadsingenjör

**PLANKARTA  
 GRÄNSBETECKNINGAR**

|  |                                                         |
|--|---------------------------------------------------------|
|  | Linje på kartan ritad tre mm utanför planområdets gräns |
|  | Användningsgräns                                        |
|  | Egenskapsgräns                                          |
|  | Gällande användningsgräns avsedd att behållas           |
|  | Gällande egenskapsgräns avsedd att behållas             |
|  | Gällande användningsgräns avsedd att utgå               |
|  | Gällande egenskapsgräns avsedd att utgå                 |

**PLANBESTÄMMELSER**

Där beteckning saknas gäller bestämmelsen inom hela planområdet.  
 Endast angiven användning och utformning är tillåten.

**MARKANVÄNDNING**  
 Allmän plats

|               |                             |
|---------------|-----------------------------|
| <b>L-GATA</b> | Gata som ingår i lokalnätet |
| <b>PARK</b>   | Anlagd park                 |
| <b>NATUR</b>  | Naturområde                 |

**Kvartersmark**

|            |                                                                                                 |
|------------|-------------------------------------------------------------------------------------------------|
| <b>B</b>   | Bostäder                                                                                        |
| <b>E1</b>  | Transformatorstation                                                                            |
| <b>H</b>   | Handel                                                                                          |
| <b>BK</b>  | Bostäder och kontor<br>(kontor endast i våning I)                                               |
| <b>BH</b>  | Bostäder och handel<br>(handel endast i bottenvåningen)                                         |
| <b>BHK</b> | Bostäder, handel och kontor<br>(handel endast i bottenvåningen<br>och kontor endast i våning I) |

**UTFORMNING AV ALLMÄN PLATS**

|                 |                               |
|-----------------|-------------------------------|
| <b>gc - väg</b> | Gång- och cykelväg            |
| <b>+00,0</b>    | Gällande höjd över nollplanet |

**BEGRÄNSNING AV MARKENS BEBYGGANDE**

|          |                                                                        |
|----------|------------------------------------------------------------------------|
|          | Marken får inte bebyggas                                               |
| <b>u</b> | Marken skall vara tillgänglig<br>för allmänna underjordiska<br>ledning |

**MARKENS ANORDNANDE**

|             |                                                             |
|-------------|-------------------------------------------------------------|
| <b>n1</b>   | Planterat skyddsområde som<br>ej får användas för parkering |
| <b>ramp</b> | Ramp får anordnas                                           |

**UTFORMNING**

|  |                                                |
|--|------------------------------------------------|
|  | Högsta byggnadshöjd i meter                    |
|  | Högsta byggnadshöjd i meter<br>över nollplanet |

**ADMINISTRATIV BESTÄMMELSE**  
 För planområdet är genomförandetiden  
 fem år räknat från och med dagen efter  
 planen har vunnit laga kraft.

ANTAGEN AV KOMMUNFULLMÄKTIGE  
 1989-10-30 § 405  
 PLANEN HAR VUNNIT LAGA KRAFT  
 1989-11-28  
*Erik Bengtsson*  
 Erik Bengtsson