



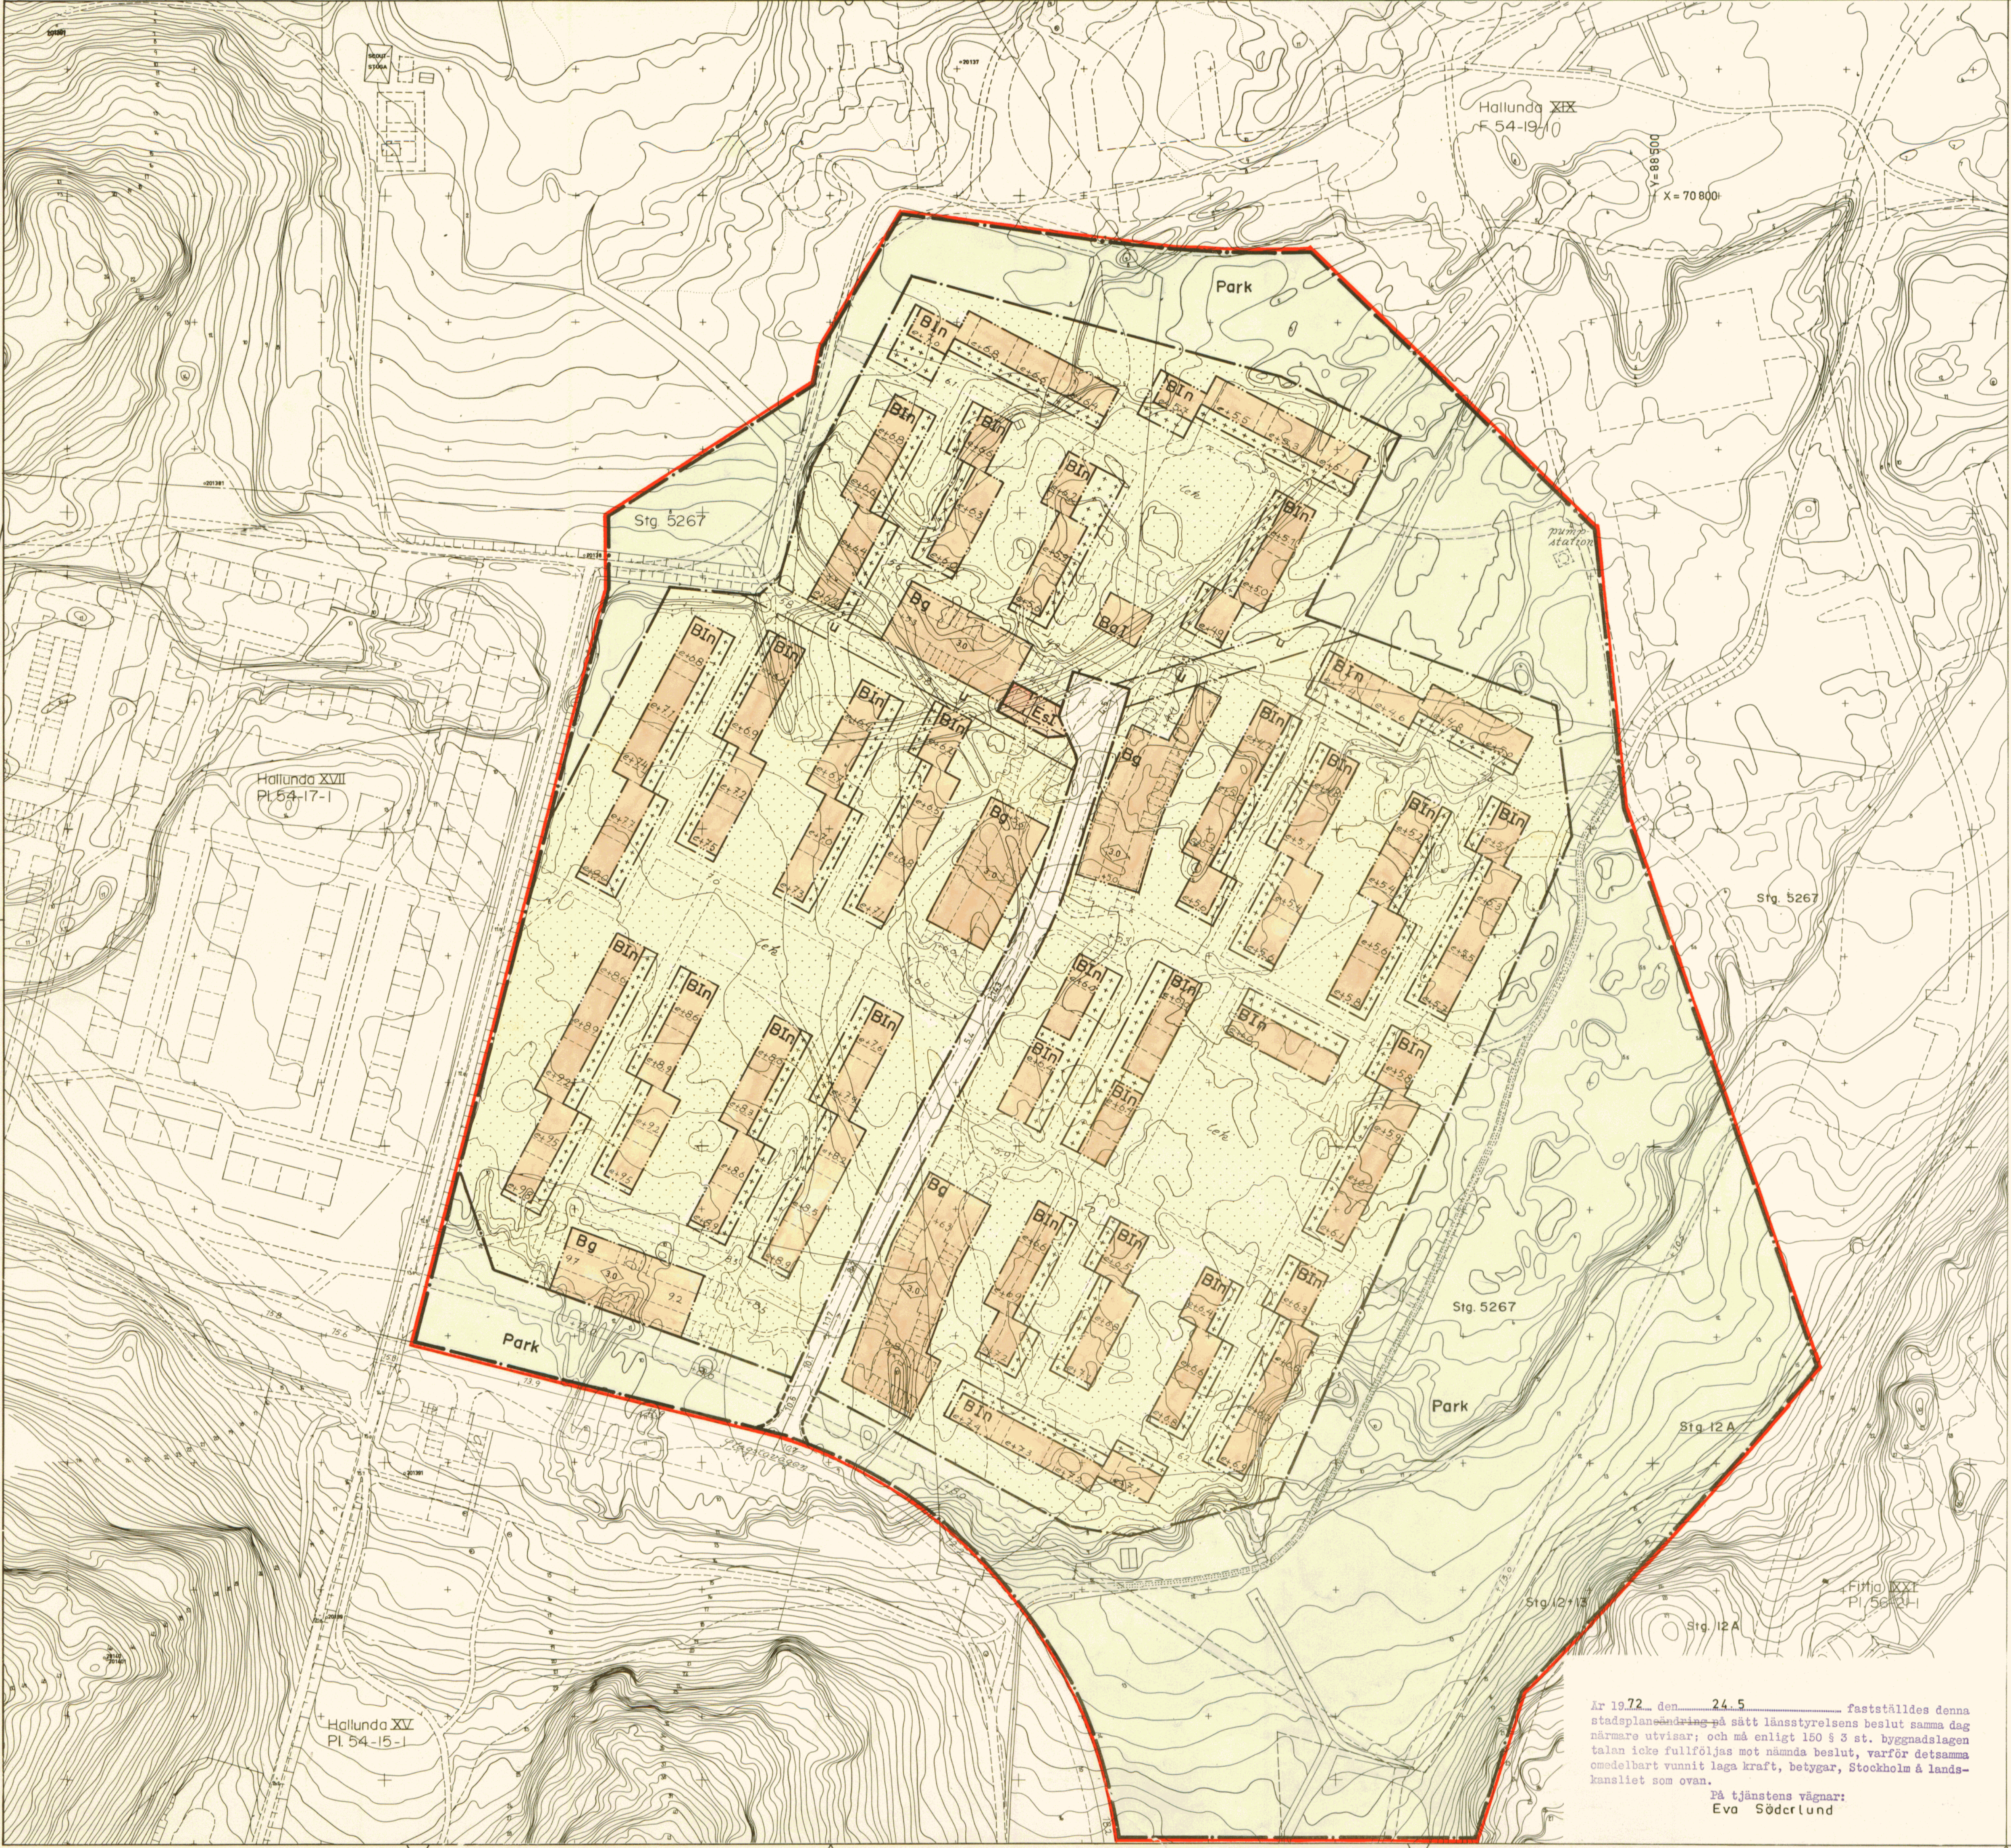

Grundkarta upprättad som utdrag ur Botkyrka kommuns primärkartverk

Tumba i augusti 1971

Carl-Johan Roos
Stadsingenjör

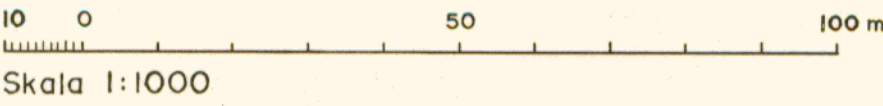

Skala 1:1000

Norr

Gränser

- stadsplanegräns
- områdesgräns
- bestämmelesgräns
- gränslinje, fastställes ej
- illustrationslinje, fastställes ej

Områden

- gatumark, allmän plats
- Park
- B parkmark, allmän plats
- Bg bostäder, byggnadskvarter
- Ba garage, byggnadskvarter
- Es gemensamhetsanläggning, byggnadskvarter
- elinstation, specialområde


Övriga beteckningar

- område som endast får bebyggas med förrådsbyggnad
- område som ej får bebyggas
- ledningsområde
- u höjd på gatumark
- +00.0 gatulutning
- 100 våningsantal
- I vind får ej inredas
- n högsta byggnadshöjd
- <6.6 illustrationstext
- 6.6 illustrerad markhöjd
- +00.0 illustrerad bjälklagshöjd vid entreplan
- e+00.0 gångstig

Tillhör kommunfullmäktiges i Botkyrka

beslut den 25.11.1972

betygar Curt Sjögren
kommunfullmäktiges sek.

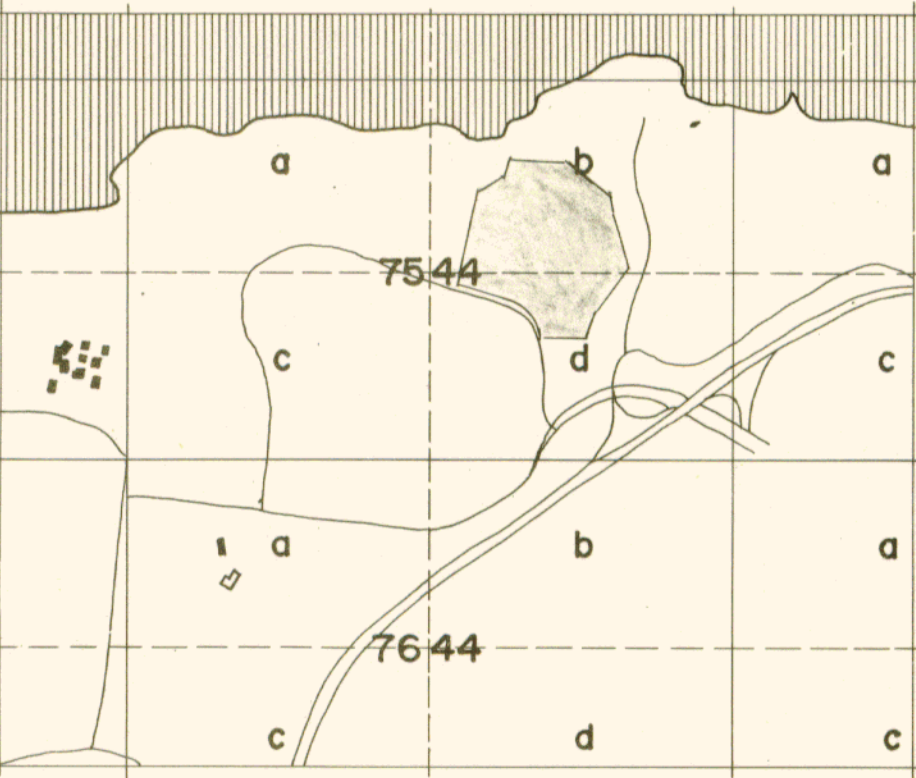

Stadsplan för del av Hallunda

Hallunda XVI

inom Botkyrka kommun
i Stockholms län

Upprättad den 6 augusti 1971

AB Svenska Bostäder

Arkitektsektionen

Gunnar Andersson

Gunnar Andersson

Arkitekt SAR

Godkänd av BN den 19.10.71

Antagen av KF den 25.11.71

Fastställt av KB den 24.05.72

År 1972, den 24.5 fastställdes denna stadsplanändring på sätt länsstyrelsens beslut samma dag närmare utvisar; och må enligt 160 § 3 st. byggnadslagen talan icke fullföljas mot nämnda beslut, varför detsamma omedelbart vunnit laga kraft, betygar, Stockholm & landskapet som ovan.
På tjänstens vägnar:
Eva Söderlund