


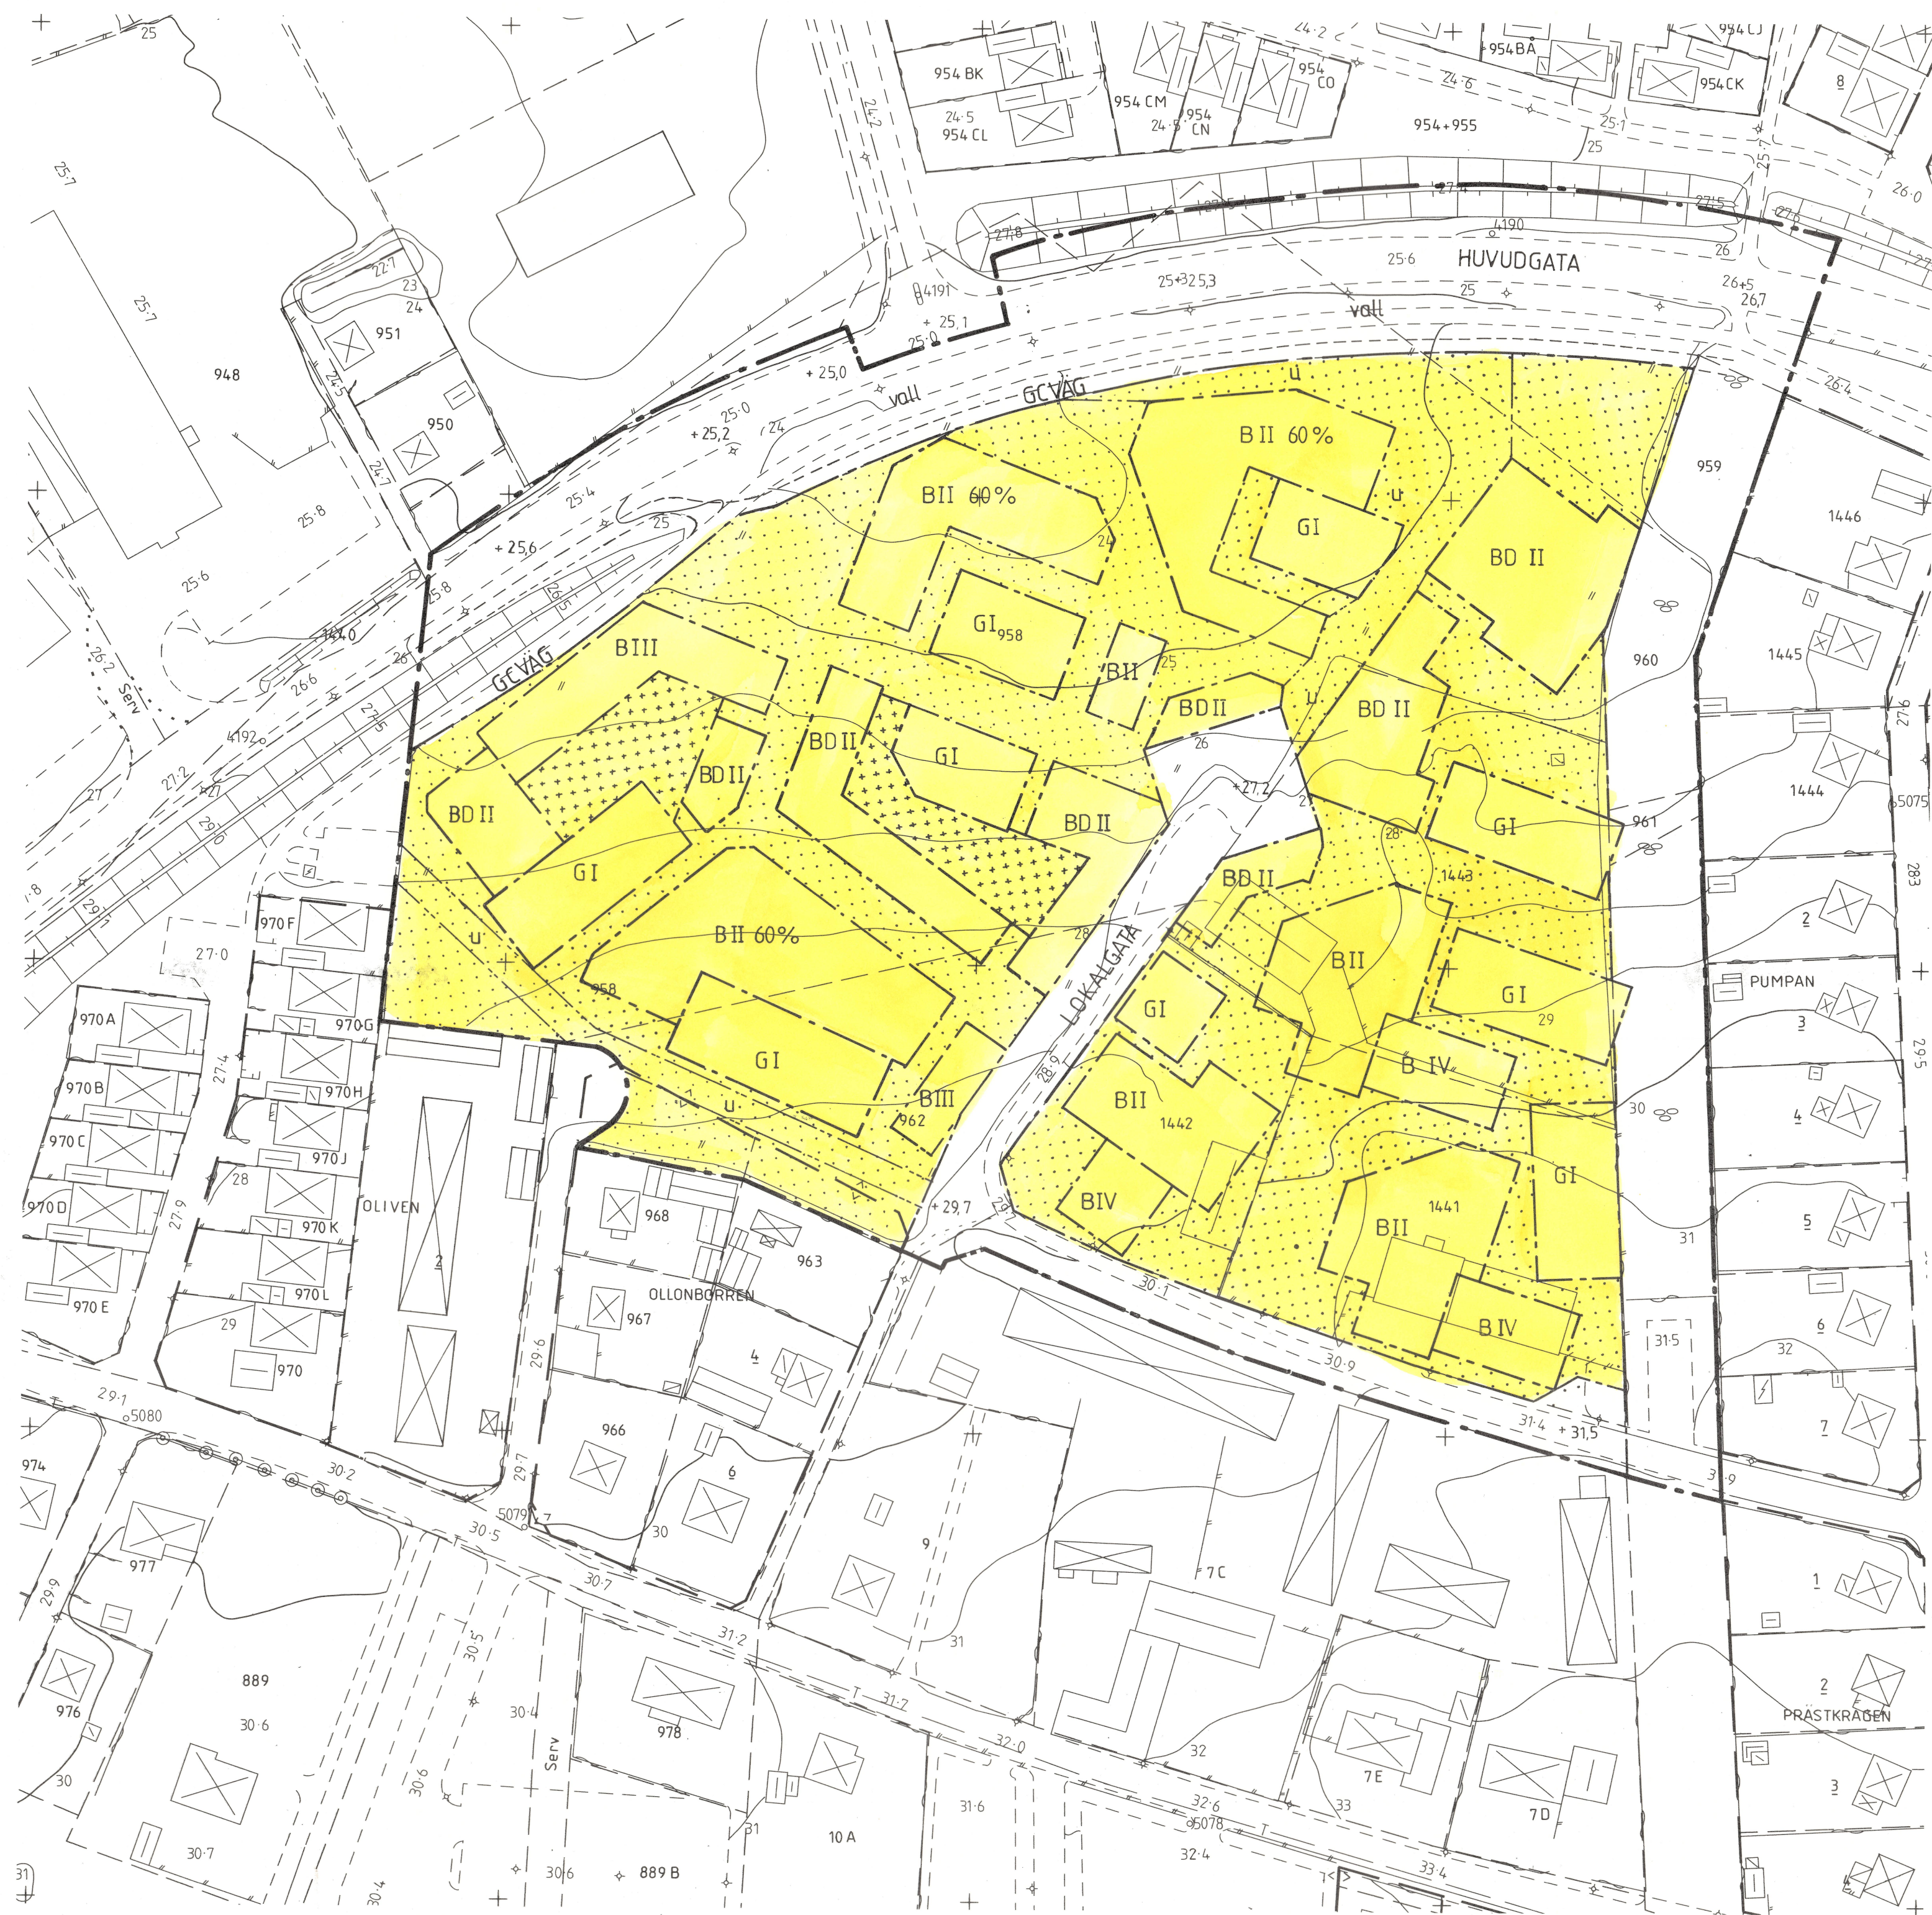

PLANBESTÄMMELSER

Följande gäller inom de områden som har nedanstående beteckningar. Där beteckning saknas gäller bestämmelsen inom hela området.

GRÄNSBETECKNINGAR

- Gräns för planområdet
- Användningsgräns
- Egenskapsgräns

ANVÄNDNING AV ALLMÄN PLATS

- HUVUDGATA: Trafik mellan områden
- LOKALGATA: Lokaltrafik
- GC VÄG: Gång-, cykelväg

ANVÄNDNING AV KVARTERSMARK

- B: Bostäder
- BD: Bostäder med vård
- G: Garage

UTFORMNING AV ALLMÄNNA PLATSER

- +0,0: Föreskriven höjd över nollplanet.
- vall: Bullervall 2,0m hög anordnas där så erfordras.

BEGRÄNSNINGAR AV MARKENS BEBYGGANDE

- Marken får inte bebyggas
- Marken får endast byggas med uthus o garage.

u: Marken skall vara tillgänglig för allmänna underjordiska ledningar

UTFORMNING

- 00%: Största byggnadsarea i procent av byggnadszon
- I, II: Högsta antal våningar.

GENOMFÖRANDETIDEN FÖR PLANOMRÅDET SLUTAR

Detaljplan för GJESTVANGSOMRÅDET ÅSTORPS SAMHÄLLE OCH KOMMUN, KRISTIANSTADS LÄN

Upprättat 1989-05-23

Johan Mogensen
stadsarkitekt

Kerstin Svensson
handläggare

Detaljplanen
godkänd av KS 1989-08-08 § 108
antagen av BN 1989-06-16 § 81
laga kraft 1989-07-18

GJESTVANGSOMRÅDET

1989-07-18

SKALA 1:1000
0 10 20 30 40 50 60 70 80 90 100 METER