


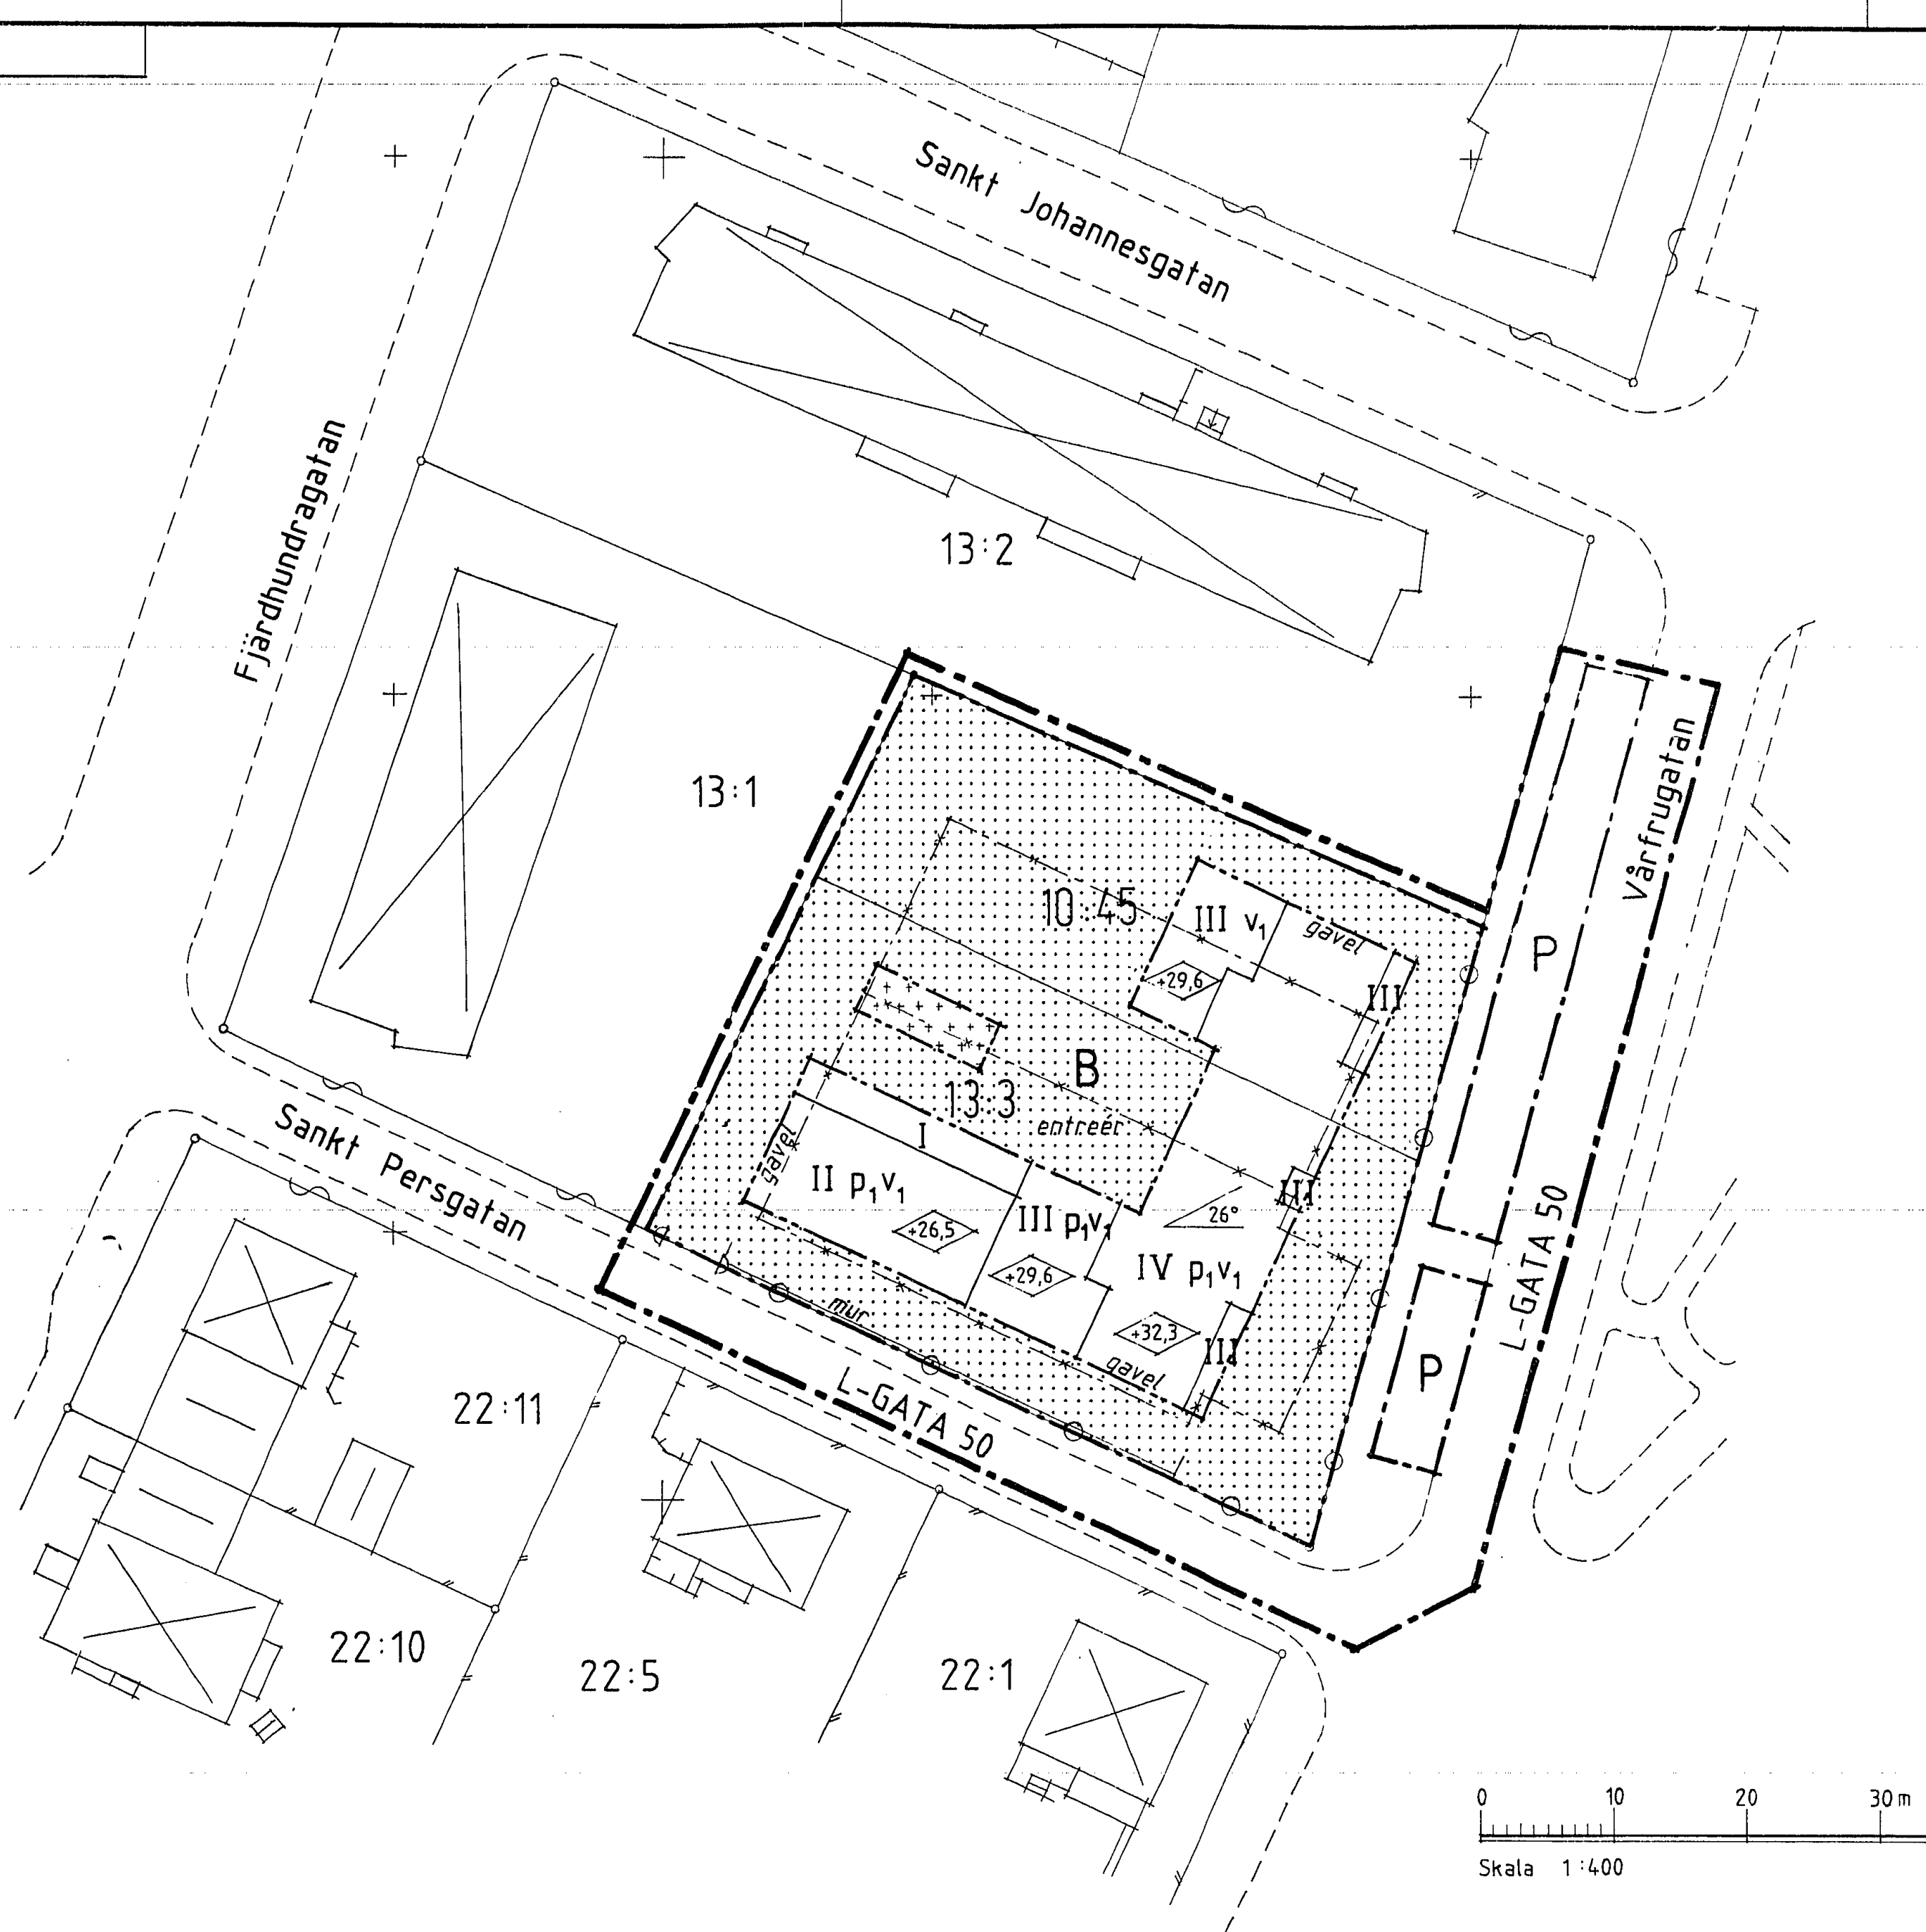

PLANBESTÄMELSER

Grundkartebeteckningar:

	Fastighetsgräns
	Staket, plank
	Väg
	Nivåkurvor
	Bostadshus
	Uthus
	Häck
20,7	Avvägd höjd
13:3	Registernummer för fastighet

GRÄNSBETECKNINGAR

	Detaljplanegräns, på kartan ligger 3 mm, utanför planområdet
	Användningsgräns
	Egenskapsgräns
	Gräns för byggnad
	Utgående gräns

MARKANVÄNDNING

L-GATA 50	Gata som ingår i lokalnätet
	Parkering

KVARTERSMARK

	Bostäder
--	----------

BEGRÄNSNING AV MARKENS BEBYGGANDE

	Mark som inte får bebyggas
	Mark som endast får bebyggas med uthus och garage

MARKENS ANORDNANDE

	Utfart får inte anordnas
	Mur får finnas

PLACERING, UTFORMNING

I II III IV	Högsta antal våningar
p ₁	Byggnader skall placeras utefter förgårdsmark
v ₁	Vind får inte inredas
	Högsta takfotshöjd i meter över nollplanet
	Taklutning
entreer	Entreer skall placeras mot gården
gavel	Gavel får finnas

Detaljplan för
S:T ILIAN 13:3, ENKÖPING

Upprättad 1988-03-03

Stadsarkitektkontoret i Enköping

Godkänd för samråd av BN 88-05-25

Godkänd av BN 88-11-23

Antagen av KF 89-01-26

Laga kraft 89-10-19

89:504

Sven Öhman
Stadsbyggnadschef

Åke Nordström
1:e planingenjör

1787-18-00
18-00-00