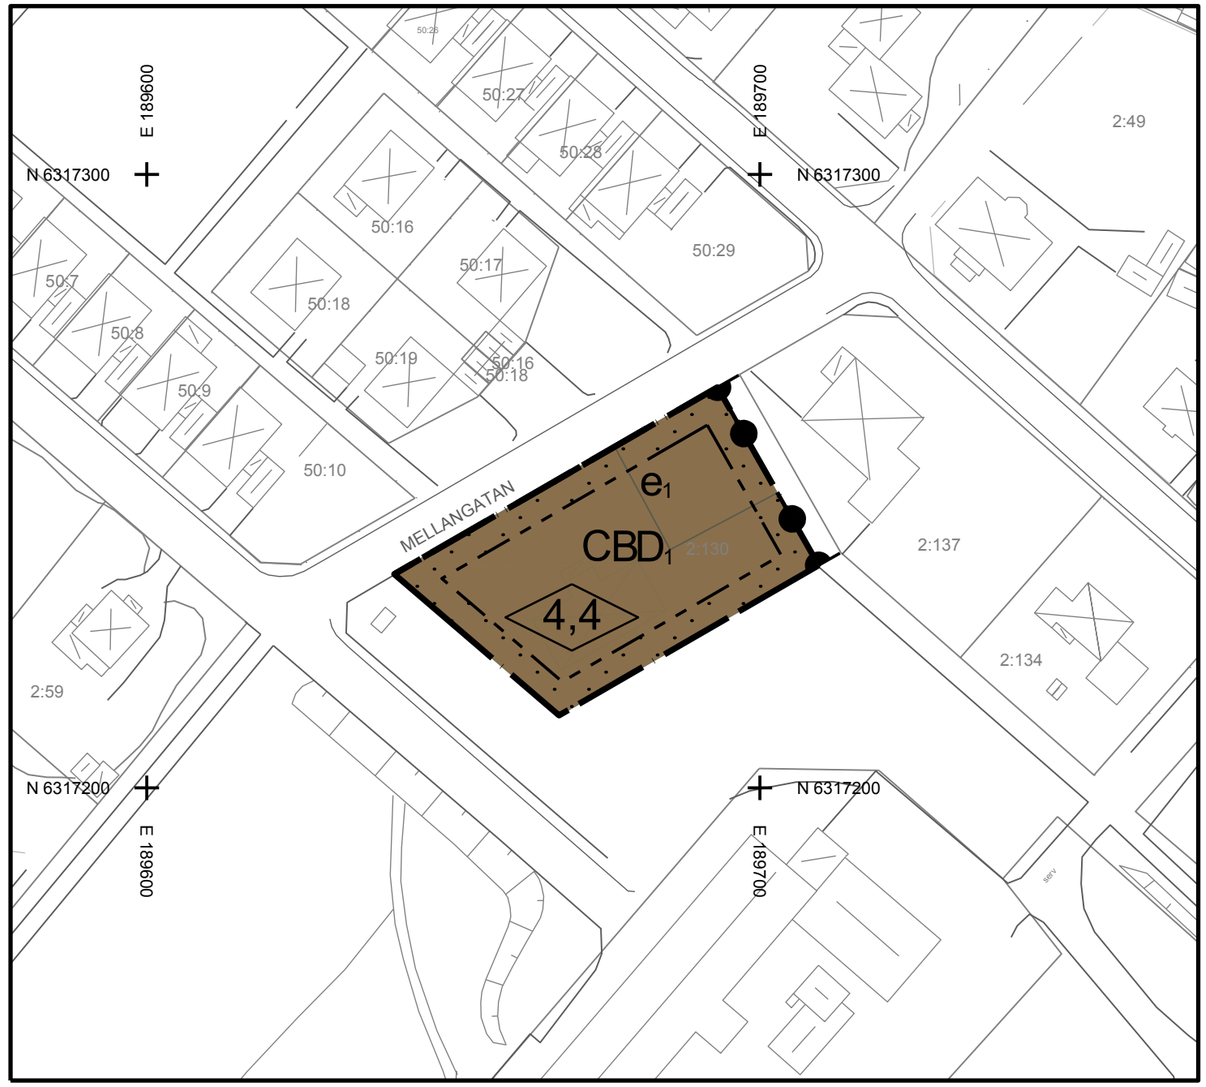


Skala 1:1000 i A3

0 10 20 30 40 50 60 70 80 90 100 meter

Uppgifter om grundkartan
Upprättad ur kommunens primärkarta
Fastighetsredovisning aktuell 2016-11-29
Koordinatsystem: SWEREF 99 15 00
Höjdsystem: RH 70

GRUNDKARTANS BETECKNINGAR

- traktgräns
- fastighetsgräns
- ALSTERMO — traktnamn
- ALSTERMO — kvartersnamn
- 1:234 — reistreringsnummer för fastighet
- väg
- slänt
- dike
- byggnad
- nivåkurva
- rutnätspunkt

PLANBESTÄMMELSER

Följande gäller inom områden med nedanstående beteckningar. Endast angiven användning och utformning är tillåten. Där beteckning saknas gäller bestämmelsen inom hela planområdet.

Gränser

- Planområdesgräns
- Egenskapsgräns

Användning av kvartersmark (PBL 4 kap 5 § punkt 3)

- C — Centrum
- B — Bostäder
- D_1 — Vård, hem för vård och boende

Egenskapsbestämmelser för kvartersmark

- e_1 — Högsta utnyttjandegrad per fastighetsarea är 20 % (PBL 4 kap 11 § punkt 1)
- 0,0 — Högsta byggnadshöjd i meter, varav 3,0 m för uthus/garage (PBL 4 kap 11 § punkt 1 eller 16 § punkt 1)
- Stängsel skall finnas (PBL 4 kap 9 §)
- Prickmark - marken får inte förses med byggnad (PBL 4 kap 11 § punkt 1 eller 16 § punkt 1)

Administrativa bestämmelser

Genomförandetiden är 5 år från det att planen vunnit laga kraft (PBL 4 kap 21 §)

Till planen hör:	☐ Miljökonsekvensbeskrivning	☐ Utlåtande efter utställning
☐ Planprogram	☒ Fastighetsförteckning	☐
☒ Planbeskrivning	☒ Samrådsredogörelse	☐
☒ Behovsbedömning	☐ Illustrationskarta	☐

Detaljplan för

Hohult 2:130
Alstermo samhälle

Uppvidinge kommun — Kronobergs Län	Beslutsdatum	Instans
Antagandehandling	Godkännande	
Upprättad av miljö- och byggnadsförvaltningen Uppvidinge kommun	Antagande 2017-05-24	
Upprättad 2017-01-03 Reviderad: 2017-05-04	Laga kraft 2017-06-23	

Alida Ottsson
Planarkitekt

Ingemar Hugosson
ordf. Miljö- och byggnadsnämnden