Förslag till ändrad och utvidgad stadsplan för del av området

VIBERGEN
SÖDERTÄLJE STAD

med tillhörande stadsplanebestämmelser samt beskrivning uppgjort å stadsplanekontoret i Södertälje

ÅR 1951

SÖDERTÄLJE DEN 4 JANUARI 1951.

FRITZ VOIGT
STADSPLANEARKITEKT

REVIDERAT DEN 24 FEBRUARI 1951.

BETECKNINGAR:

- Linje, belägen tre meter utanför det område, som förslaget avser.
- Gällande områdes- och bestämmelsegräns.
- Gatu,- kvarters- och annan områdesgräns.
- Särskild områdesgräns.
- Bestämmelsegräns.
- Fastighetsgräns. } Ej avsedda att fastställas.
- Fastighetsgräns avsedd att utgå. } Ej avsedda att fastställas.
- Planteringsgräns.
- Gata eller torg.
- Park eller plantering / Gatuplantering.
- A — Område för allmänt ändamål.
- BS — Område för bostadsändamål, sammanbyggda hus.
- BSr — Område för bostadsändamål, kedjehus.
- BF, BFa — Område för bostadsändamål, friliggande hus.
- BHS — Område för bostads- och handelsändamål.
- G — Område för garageändamål.
- Ri — Område för idrottsändamål.
- Område som icke får bebyggas.
- u — Mark tillgänglig för underjordiska ledningar.
- x — Mark tillgänglig för allmän gångtrafik.
- +0.0 — Gällande gatuhöjd.
- +0.0 — Gatuhöjd.
- I, II — Antal våningar.
- IIv — Antal våningar jämte vindsinredning.
- <0,0> — Byggnadshöjd.
- 90% — Tillåten byggnadsyta enligt § 7 i stadsplanebestämmelserna.
- a – a — Se § 6 i stadsplanebestämmelserna.

BETECKNINGAR TILL GRUNDKARTAN:

- Gällande fastighetsgräns.
- 1 — Gällande tomtnummer.
- 483 — Gällande stadsdelsnummer å västra området.
- Befintlig byggnad.
- Nivåkurvor 1 meters ekvidistans. 0-plan = Stockholms slussröskel.
- Väg.
- Polygonpunkt.

Grundkartan upprättad av:
Södertälje den 14 oktober 1950.

Nat. Nyström
Nat. Nyström
Stadsingenjör.

Antaget av Stadsfullmäktige i Södertälje den 21/4 1951, § 10 att betygas
ex officio:
Nils Dallström

Tillhör Kungl. Majts beslut
den 28 September 1951.
Stockholm i Kommunikationsdepartementet
Ex officio:

0181K-P

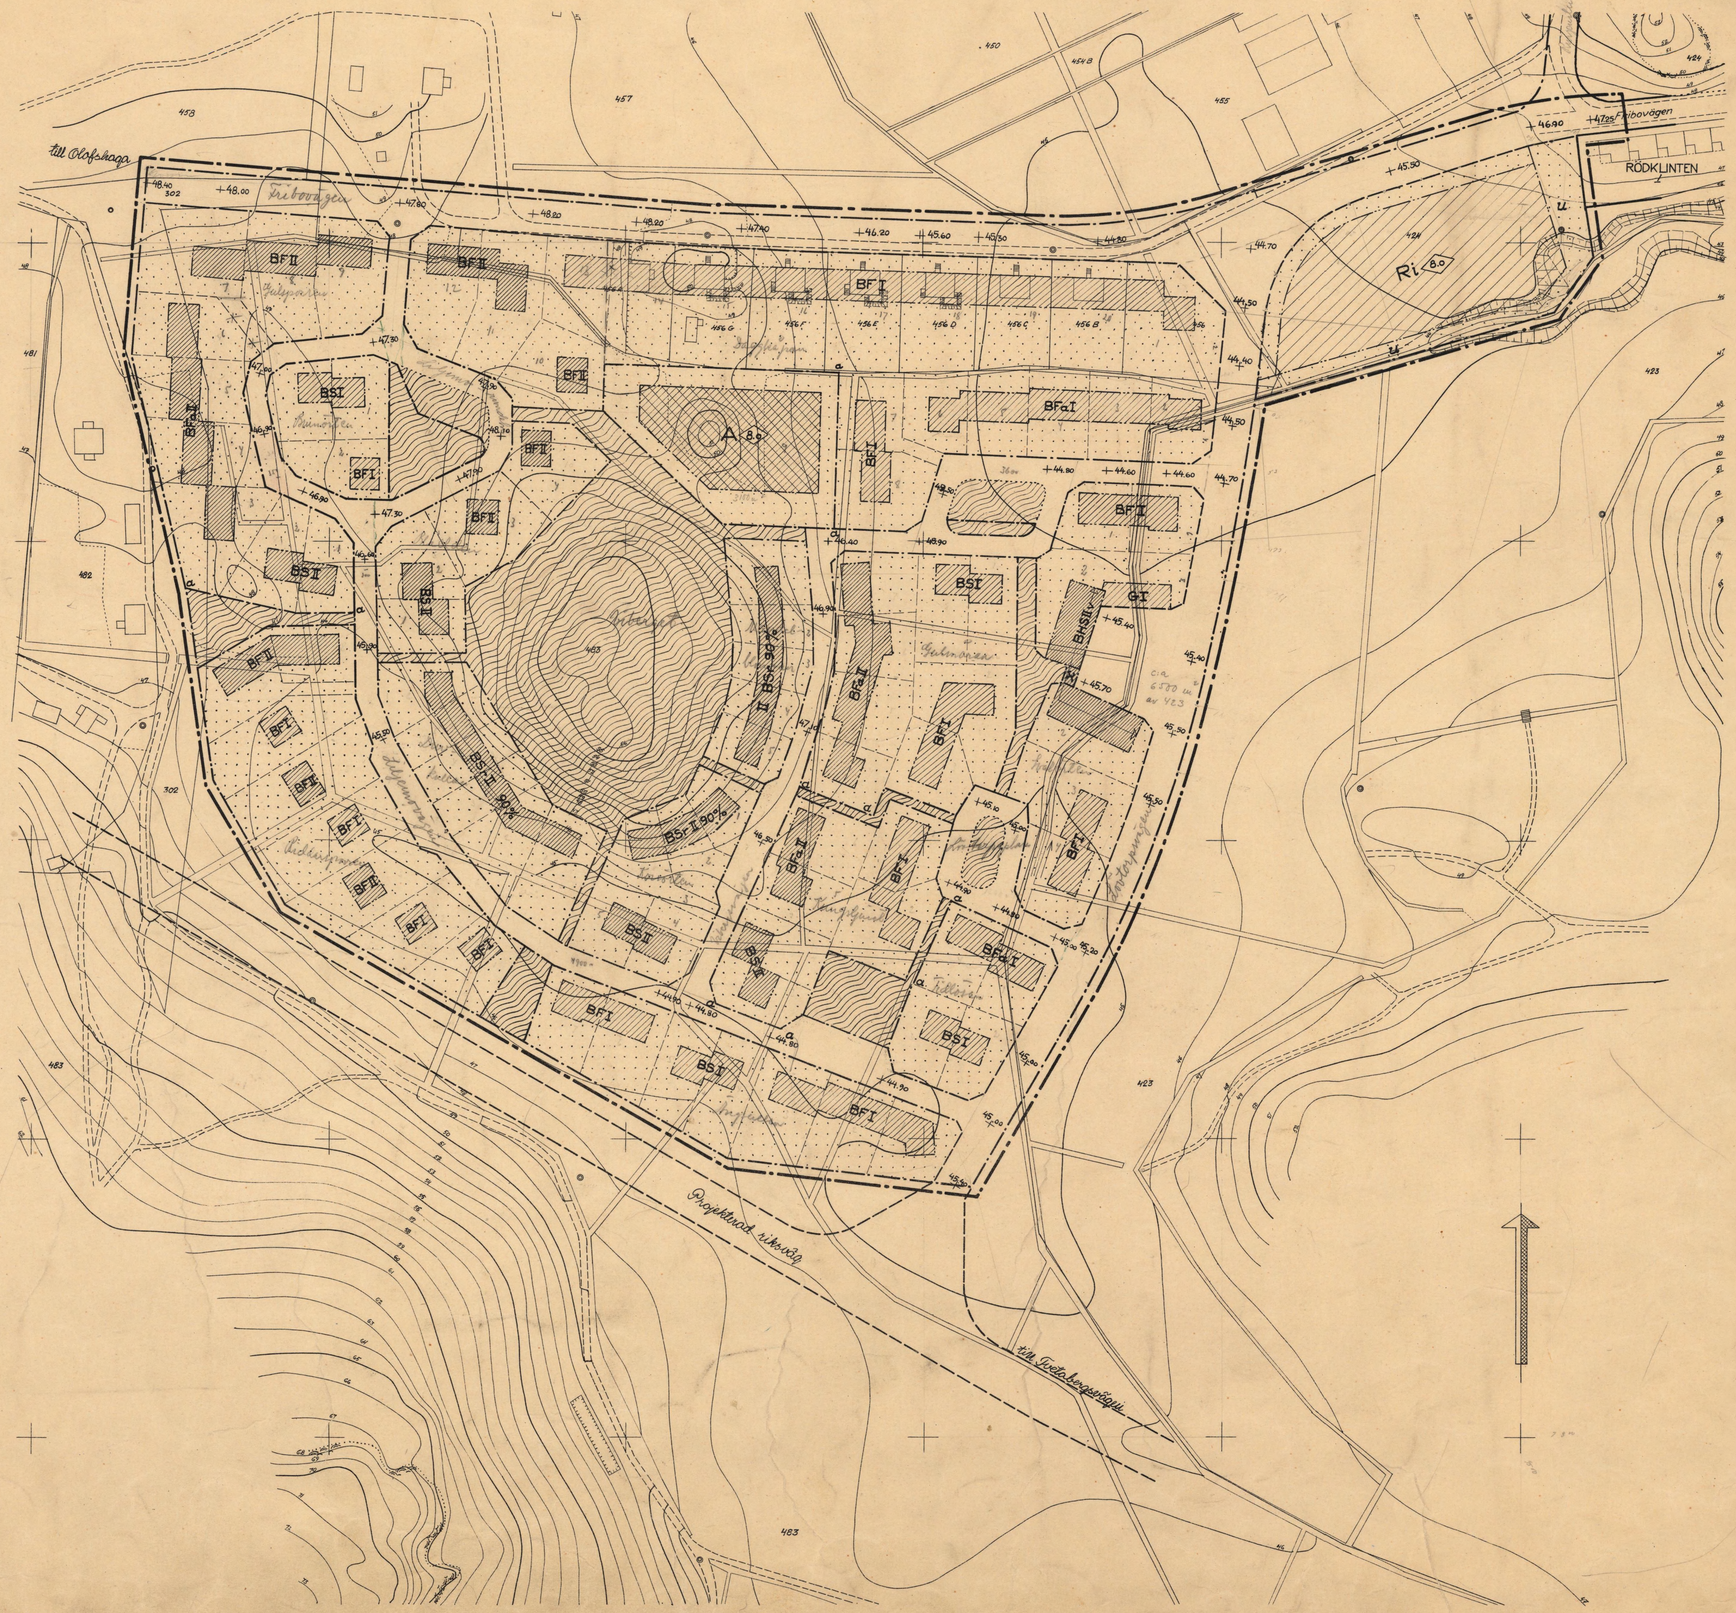

SKALA 1:1000

75/1951