
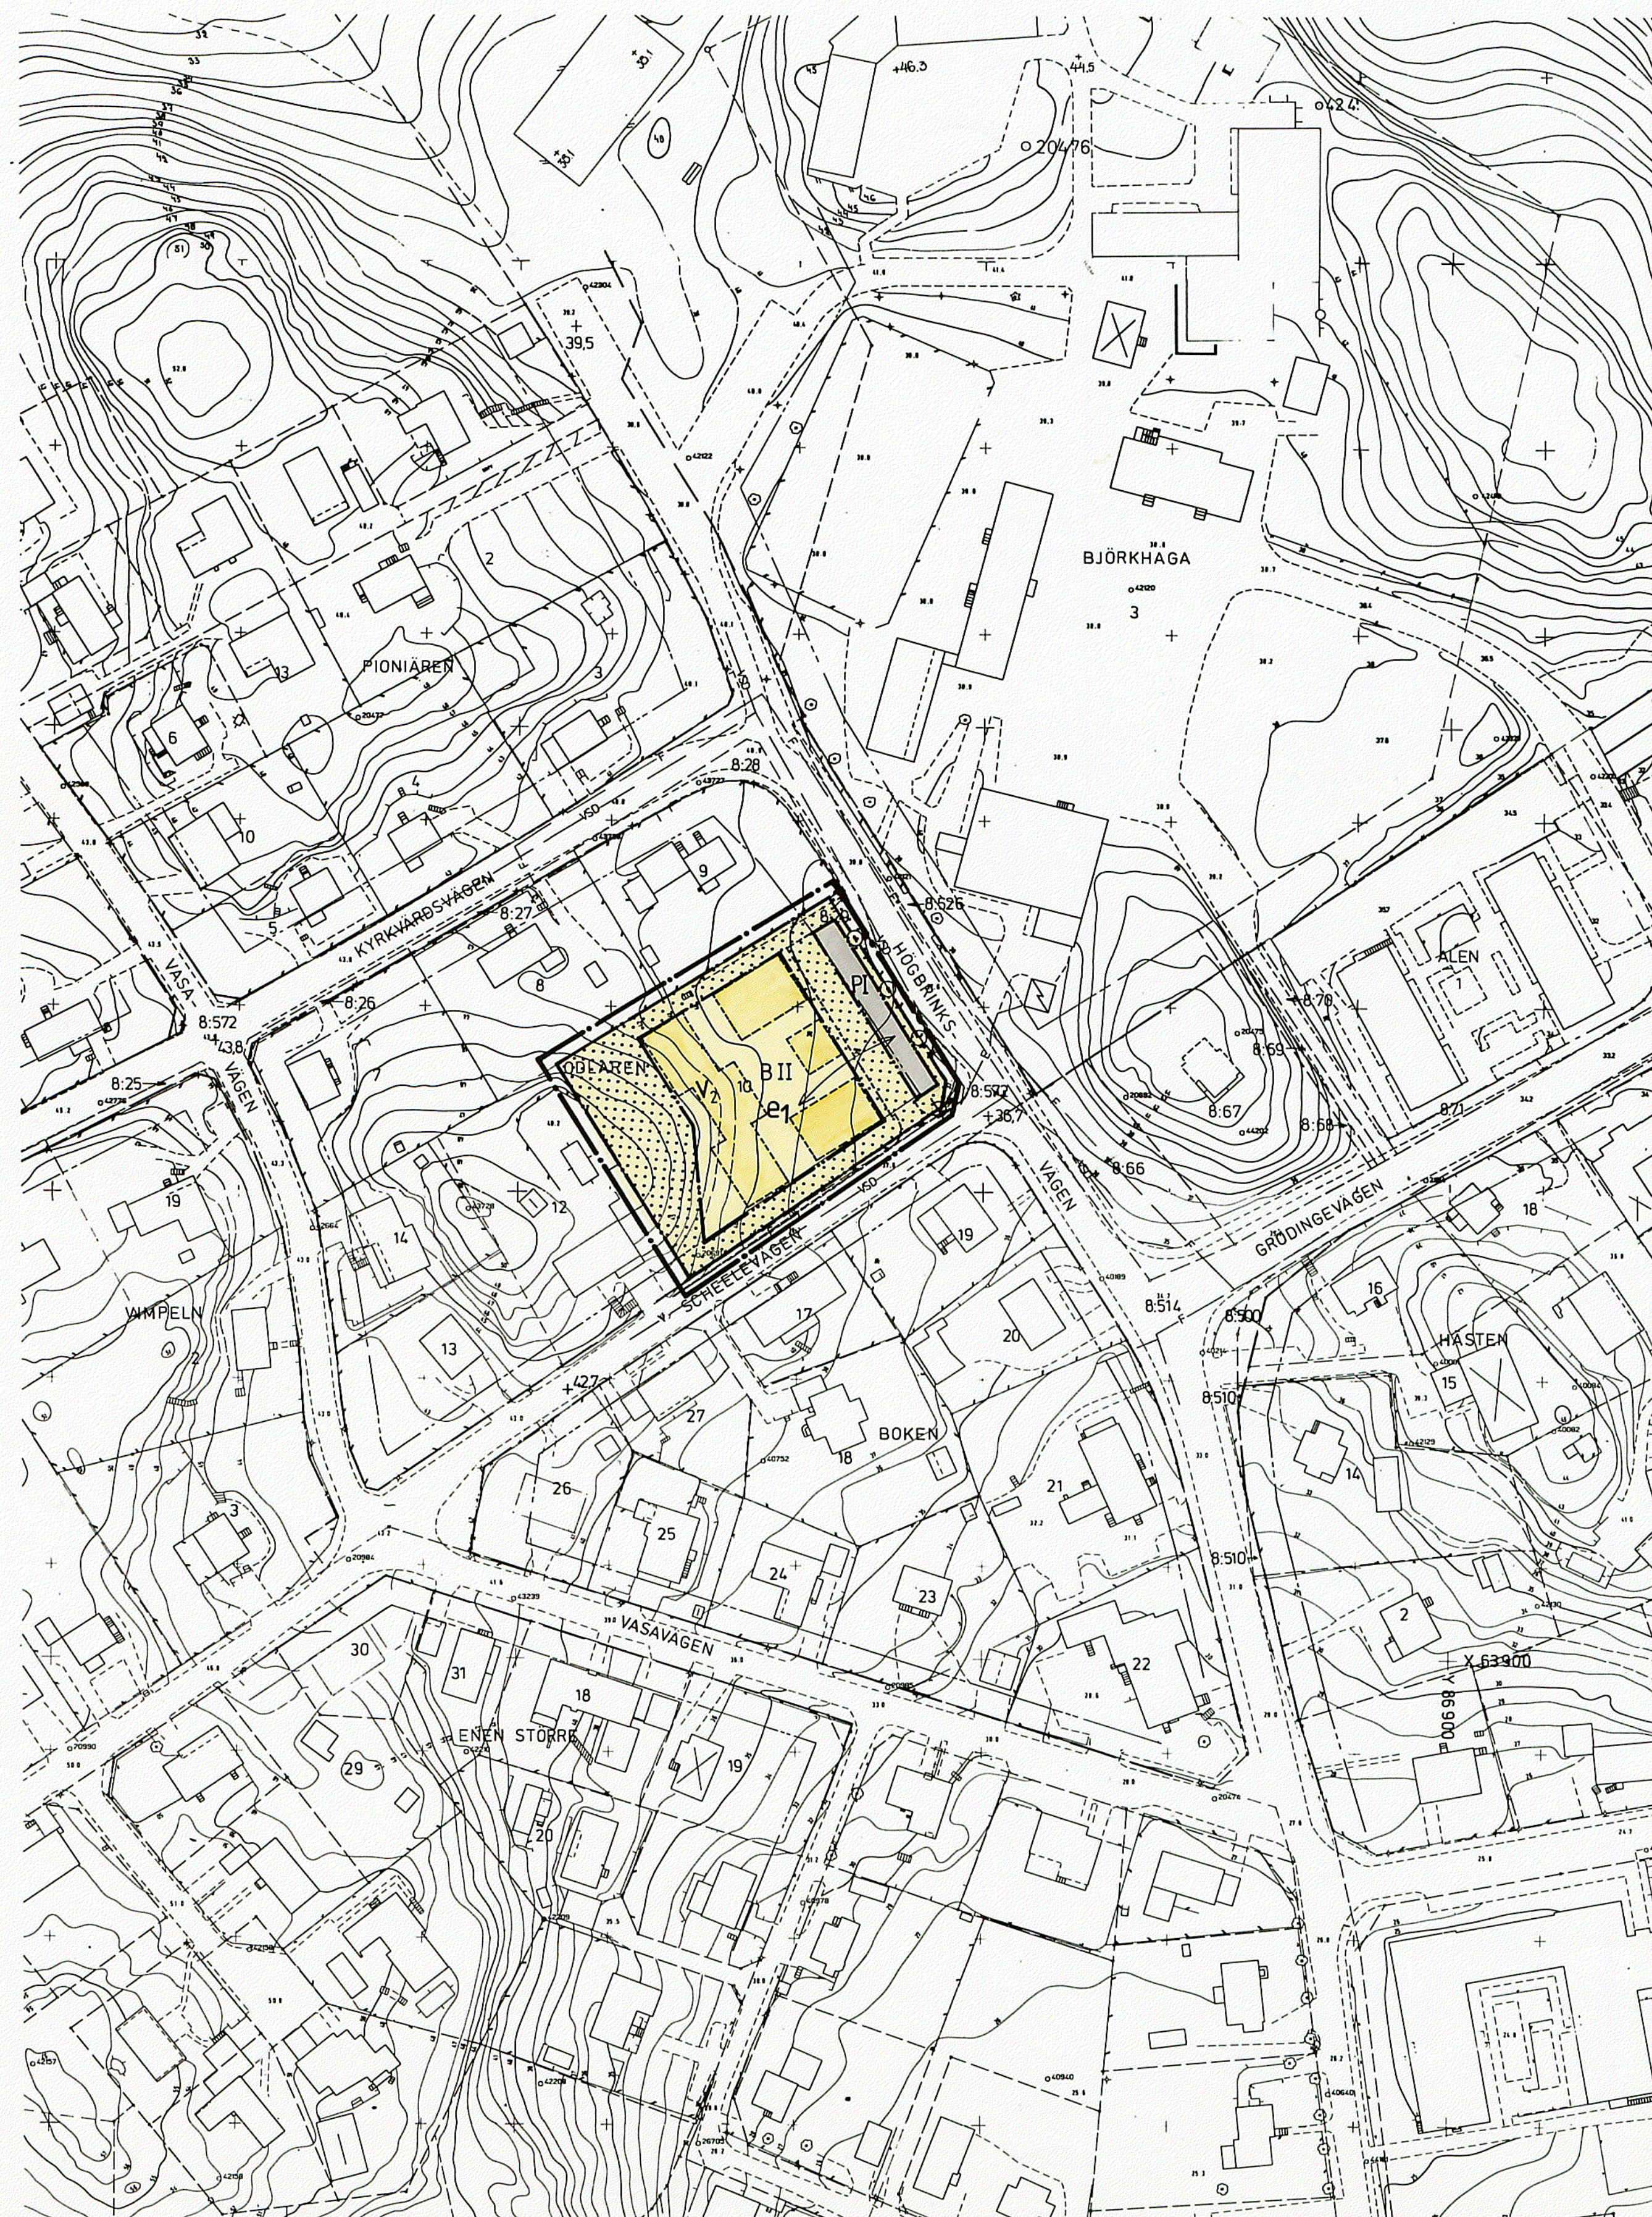


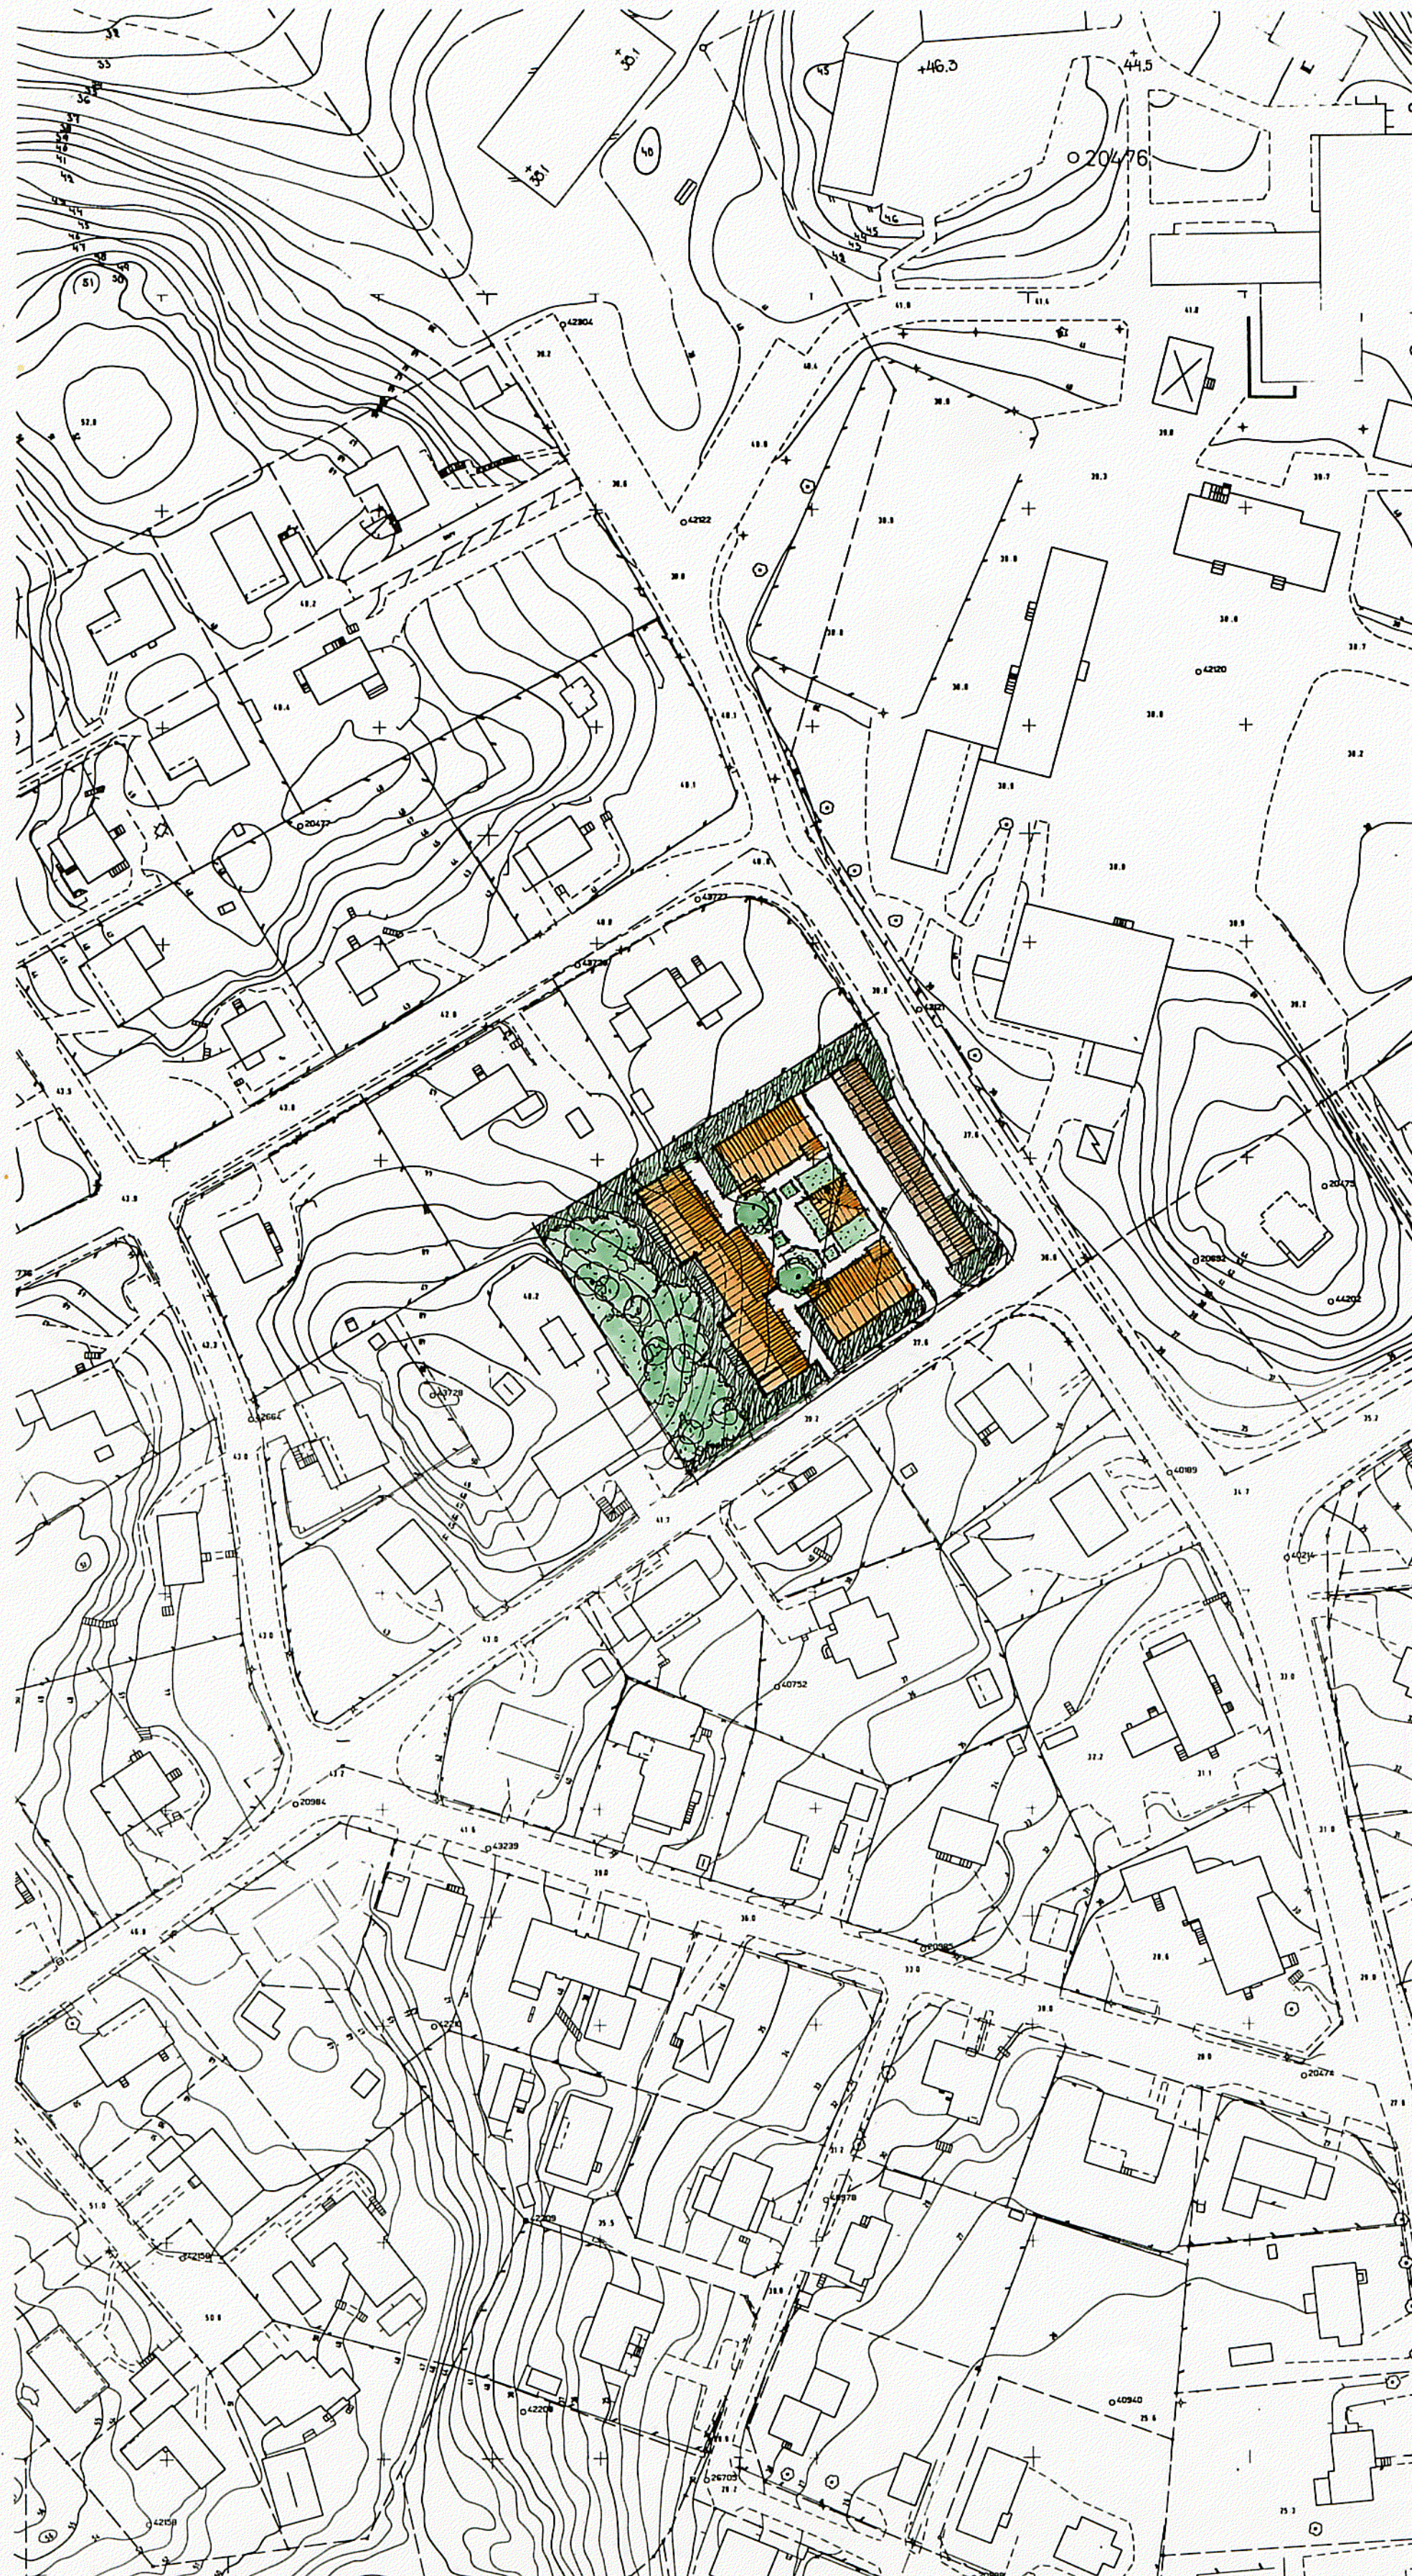

PLANBESTÄMMELSER

Följande gäller inom områden med nedanstående beteckningar.
Där beteckning saknas gäller bestämmelsen hela planområdet.

Gränsbeteckningar

- gräns för planområde
- ändamålsgräns
- annan bestämmelsegräns

1. Markanvändning

Endast angiven användning är tillåten.

Allmän plats
GENOMFARTS-
GATOR

Genomfart för buss-och
biltrafik, cykel- och gång-
trafik bibehålles oför-
ändrade

Kvartermark

för enskilt ändamål

B
P

Bostäder

Parkeringsplats för
boende

2. Utnyttjandegrad

e₁ · Största byggnadsarea 1100m²

3. Begränsning av markens bebyggande

Mark som icke får bebyggas

4. Markens anordnande

Utfart för ej anordnas

5. Utformning, utförande

Placering

Huvudbyggnaden placeras minst 4,5 m från
tomtgräns

UPPLYSNINGAR

Planens fullständiga samrådshandlingar består av

- grundkarta
- plankarta med bestämmelser
- planbeskrivning
- illustrationsplan
- genomförandebeskrivning
- fastighetsförteckning

GRUNDKARTA

- GRÄNS FÖR FASTIGHET ELLER
SAMFÄLLT OMRÅDE
- GÄLLANDE KVARTERS- ELLER
ANNAN OMRADESGRÄNS
- GÄLLANDE BESTÄMMELEGRÄNS
BYGGNAD
- VÄG
- STAKET
- HÄCK
- ELLEDNING
- FJÄRRVÄRMELEDNING
- VSD
- VATTEN- SPILLVATTEN- OCH
DAGVATTENLEDNING

- DIKE
- STÖDMUR
- BRUNN
- NIVÅKURVOR
- AVVÄGD HÖJD
- POLYGONPUNKT
- PUNKT I RUTNÄT

FOTOGRAMMETRISKT FRAMSTÄLLD
KARTA FLYGFOTOGRAFERAD ÅR 1980.

KOORDINATSYSTEM ST 74

HÖJDSYSTEM RH00 MÄTKLASS II

KARTKONTROLL UTFÖRD

GRUNDKARTAN UPPRÄTTAD NOV. 1986.

GENOM UTRAG UR

BOTKYRKA KOMMUNS PRIMÄRKARTA

SVEN GUNNAR BROSTRÖM

INGENJÖR

STADSBYGGNADSKONTORET

MÄTNINGSDELNINGEN

RITAD AV

BETTY KORHONEN

SKALA 1:1000

20 10 0 10 20 30 40 50 60 70 80 90 100m

FÖRSLAG TILL DETALJPLAN FÖR KV ODLAREN 10 TUMBA BOTKYRKA KN

UPPRÄTTAD AV HSB RIKSFÖRBUND 1987-09-01

GÖRAN WICKENBERG
arkitekt

PL17-26