Original

Förslag till ändring av stadsplanen för

BERGVIKSGÅRDET

inom **BRUNNSÄNG** i

SÖDERTÄLJE

Upprättat å stadsarkitektkontoret i Södertälje den 15 februari 1978

Lars Thylén
Stadsarkitekt

Gösta Skoog
Planarkitekt

Gert Hüttermann
Arkitekt

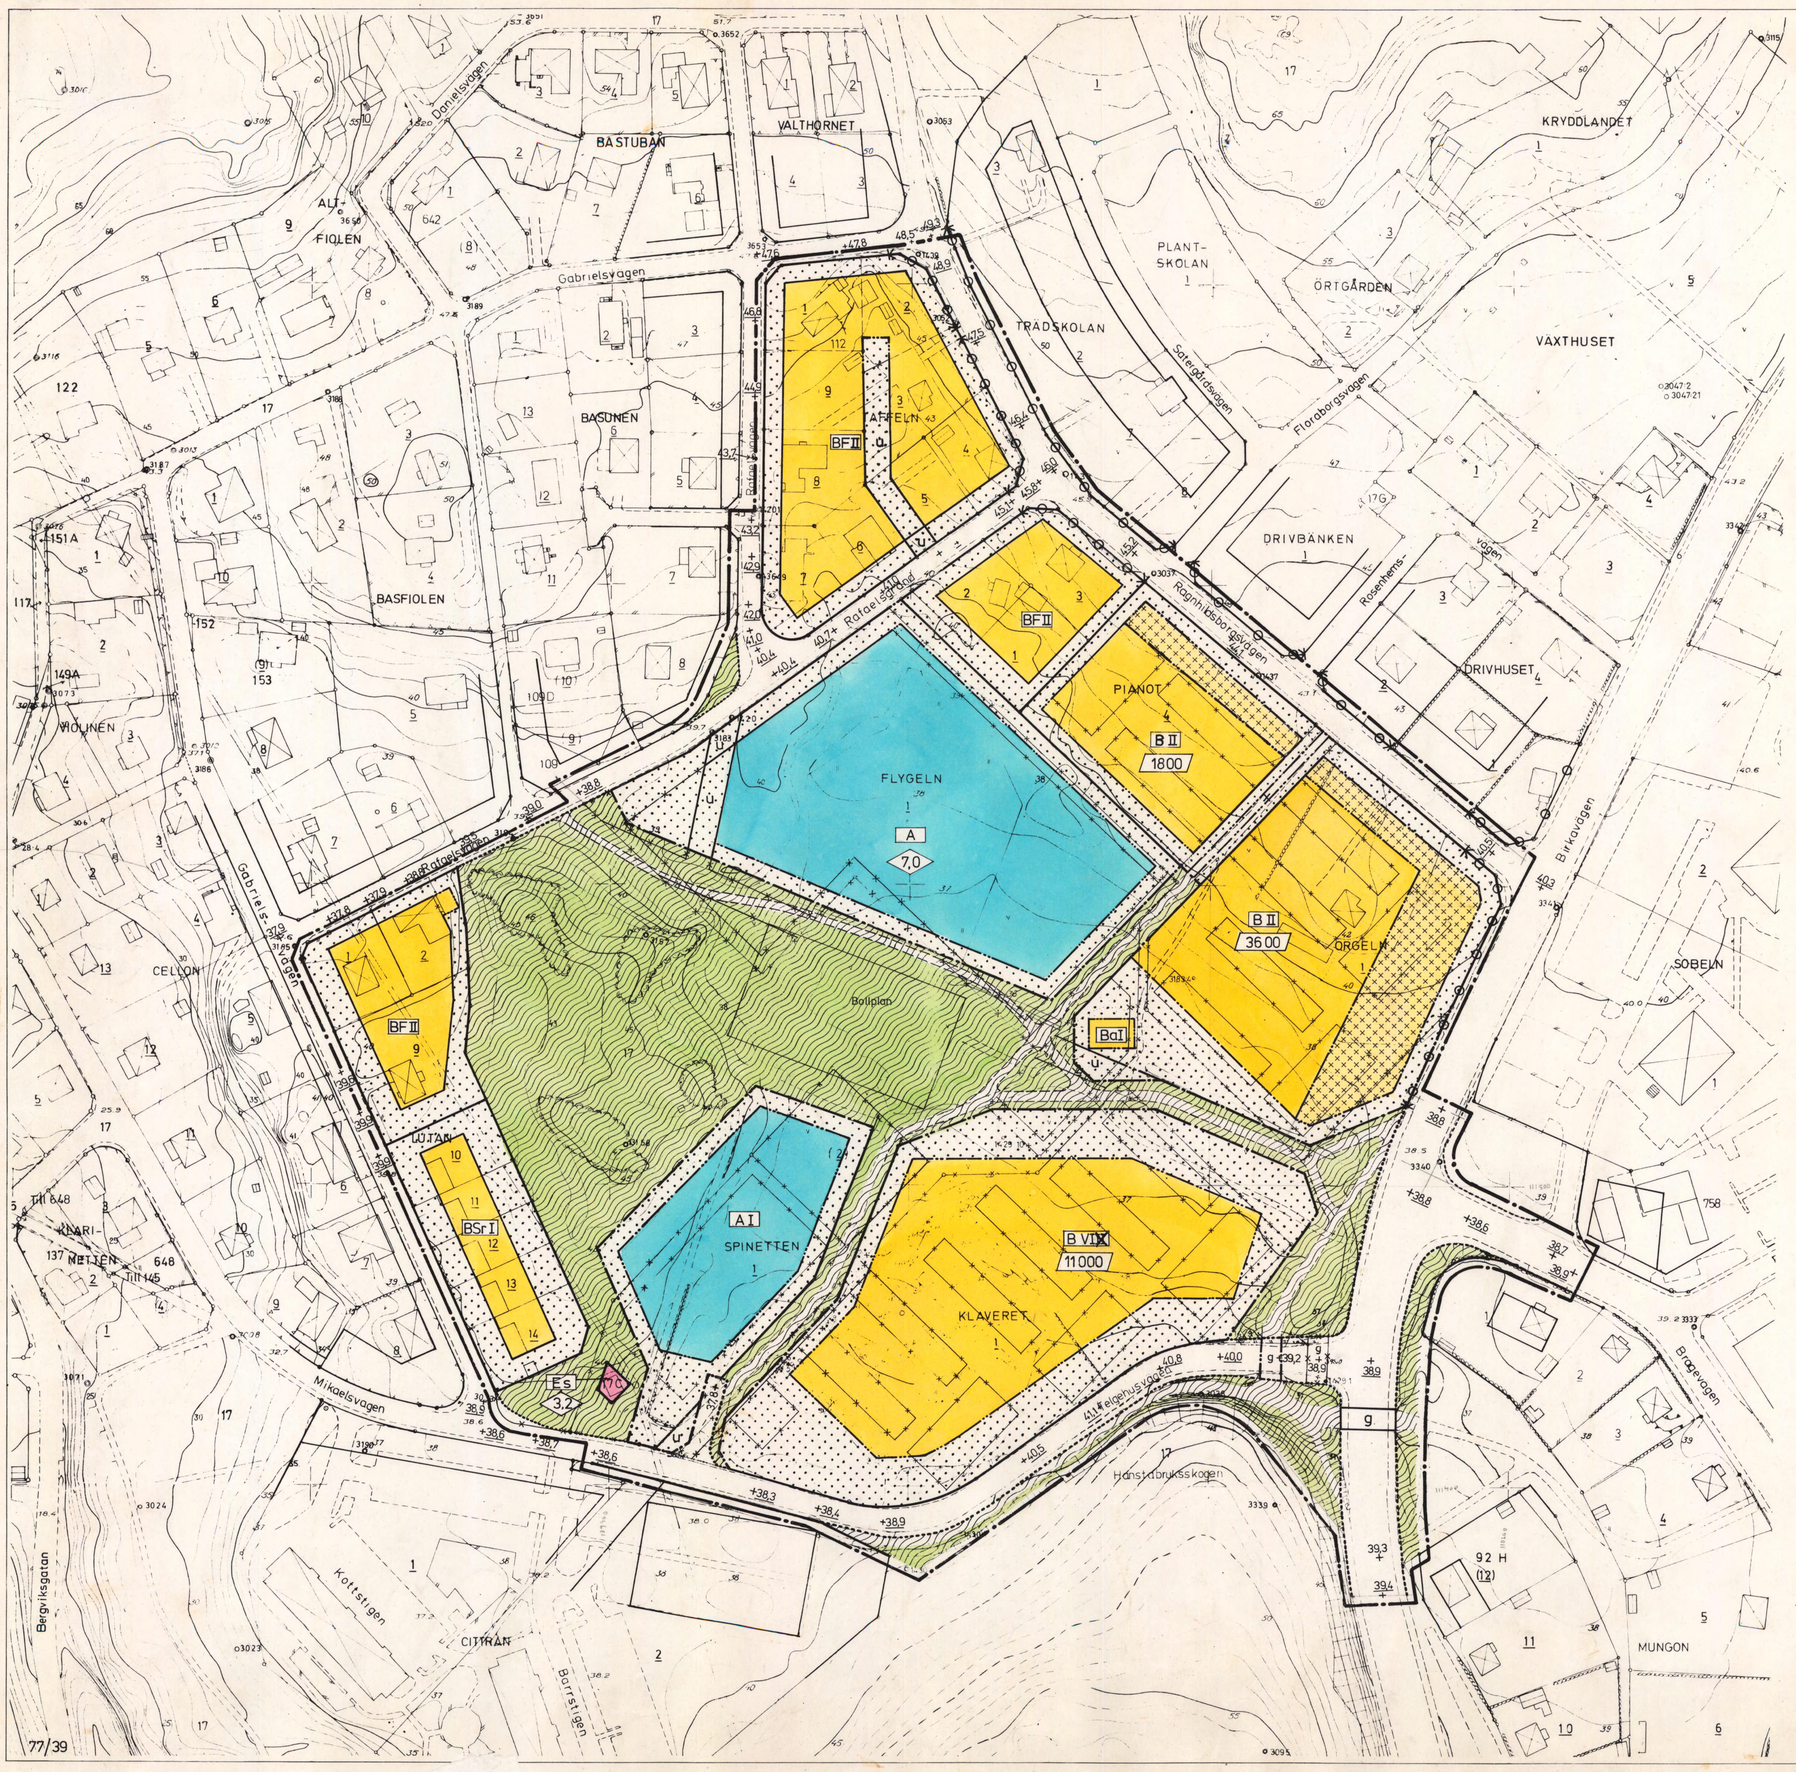

BETECKNINGAR TILL STADSPLANEKARTAN:

- Stadsplanegräns belägen tre meter utanför det område förslaget avser
- Gällande områdes- och bestämmelsegräns avsedd att behållas
- Gällande områdes- och bestämmelsegräns avsedd att utgå
- Områdesgräns
- Områdesgräns från vilken mindre avvikelser i vissa fall får göras
- Bestämmelsegräns

- Gata
- Park eller plantering
- A — Allmänt ändamål
- B — Bostäder
- Es — Transformatorstation
- Mark som inte får bebyggas
- Mark för uthus o dyl.

x	Mark tillgänglig för allmän gångtrafik
u	Ledningsområde
g	Mark tillgänglig för gångtunnel
+0,0	Gällande gatuhöjd
+0,0	Gatuhöjd
a	Bostadskomplement
F	Fristående hus
Sr	Radhus
000	Våningsyta i kvadratmeter
I, II, VI	Antal våningar
0,0	Byggnadshöjd
	Utfartsförbud. Tvärstreck med pil markerar förbudets slut

Xr 19 78-12-14
Fastställes denna ändring av stadsplan/byggnadsplan på sätt länsstyrelsens beslut samma dag närmare utvisar. Länsstyrelsen i Stockholms län som ovan. På tjänstens vägnar.

Eva Wretlind

BETECKNINGAR TILL GRUNDKARTAN:

- Stadsplanelinje
- Fastighetsgräns
- 1 — Tomtnummer
- 17 — Stadsägonummer
- Byggnad
- Nivåkurvor
- Väg
- Skärning el bank
- Häck
- +0,0 — Gällande gatuhöjd

GRUNDKARTA
Mätklass : II
Koord. system : Södertälje lokala
Höjdsystem : " "
Byggnadsredov : Fasadlinjer
Grundkarta med fastighetsredovisning upprättad 1978-02-09

Nils Hedlund
Stadsingenjör

Antaget av Kommunfullmäktige i Södertälje 1978-09-25 § 270 dock med en hushöjd av högst 6 våningar i kvarteret Klaveret betygas i tjänsten

Sven Walldeck

Skala 1:1000

10 5 0 50 100 M

0181K-P 15/1979

720 C

BY