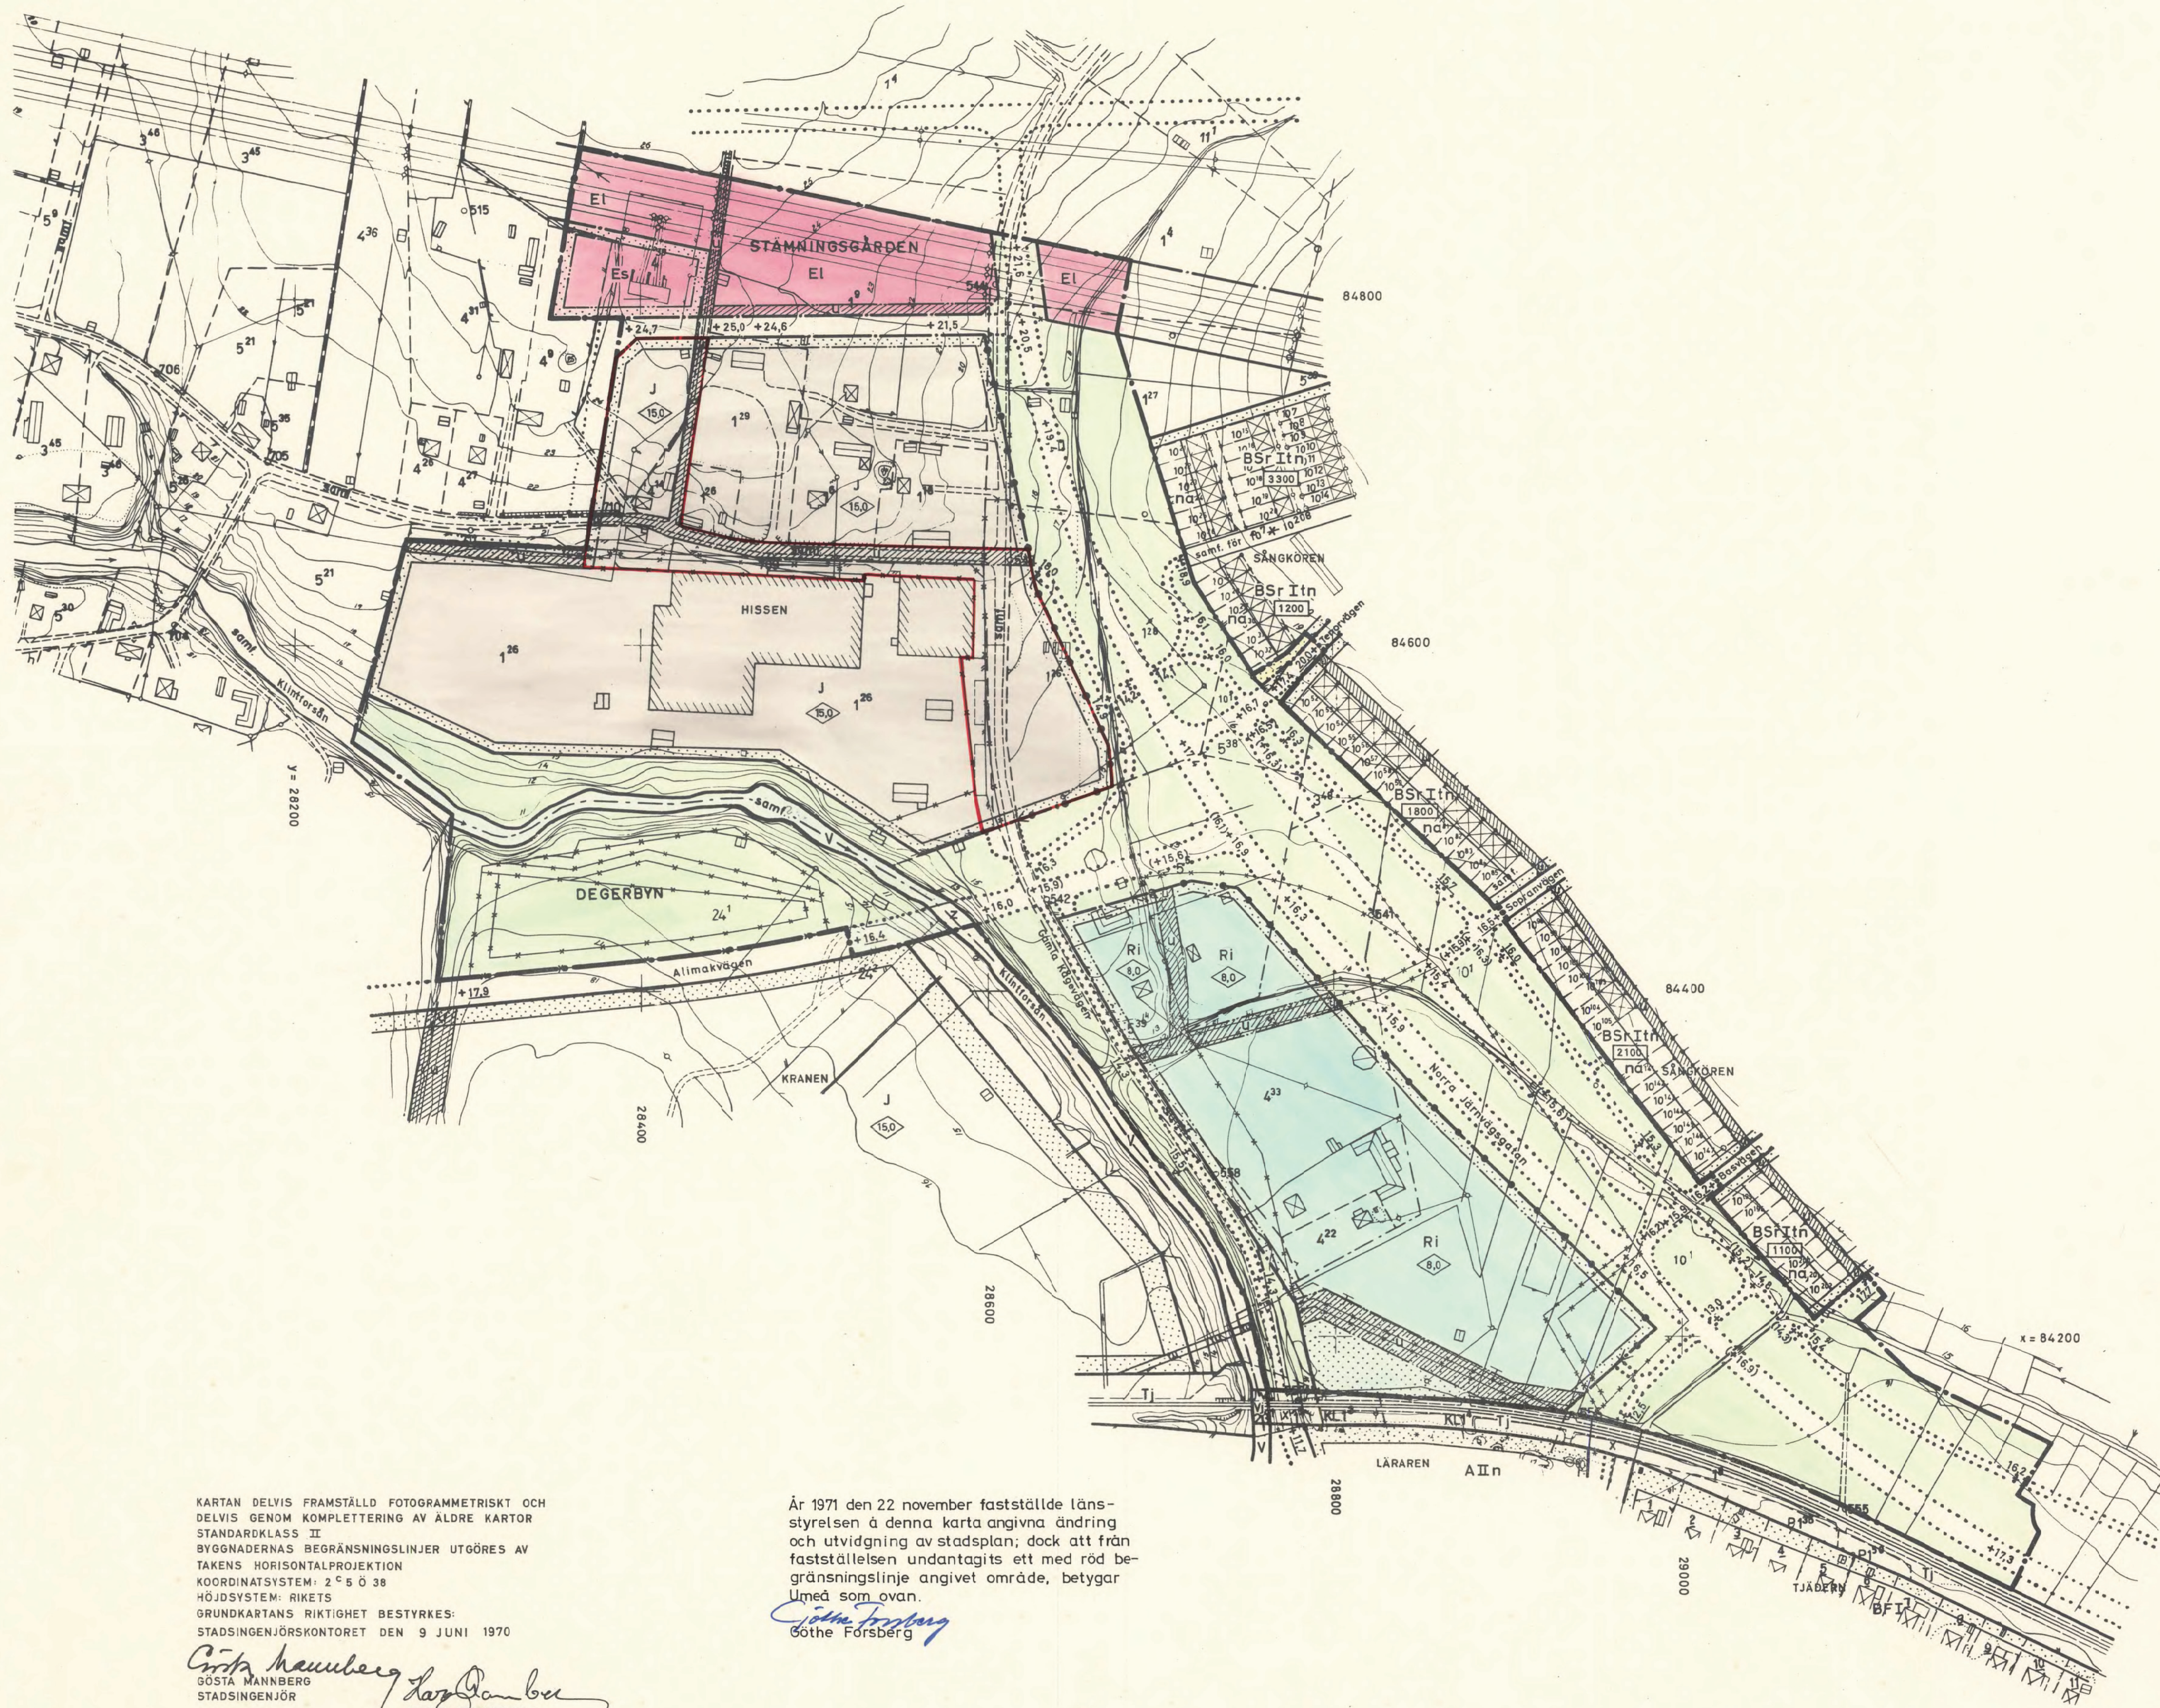


- BETECKNINGAR:**
- GRUNDKARTA**
- Gräns för skifteslag
 - Gräns för fastighet eller samfällt område
 - Huvudbyggnad resp. förrädsbyggnad
 - Industri- eller verkstadsbyggnad
 - Staket
 - Stenmur
 - Elektrisk högspänningsledning med inmätta stöd
 - Väg
 - Dike
 - Vattendrag
 - Nivåkurvor i meter över stadens nollplan
 - Polygonpunkt
 - Rutnätspunkt
 - Fastighetsbeteckningar

- STADSPANEKARTA**
- A. GRÄNSBETECKNINGAR**
- Stadsplanegräns
 - Gällande områdes- och bestämmelsegräns
 - Gällande områdes- och bestämmelsegräns avsedd att utgå
 - Gatu- kvarters- och annan områdesgräns
 - Gräns över vilken in- eller utfart icke får ske, stängselskyldighet
 - Bestämmelsegräns
 - Gränslinje ej avsedd att fastställas

- B. OMRÅDESBETECKNINGAR**
- ALLMÄN PLATS**
- Gata
 - Park eller plantering

- BYGGNADSKVARTER**
- Område för industriändamål

- SPECIALOMRÅDEN**
- EI Högspänningsledning
 - Es Transformatorstation
 - Ri Område för idrottsändamål
 - V Vattenområde

- C. ÖVRIGA BETECKNINGAR**
- Mark som icke får bebyggas
 - Mark tillgänglig för underjordiska allmänna ledningar
 - Mark eller del av vattenområde tillgänglig för allmän gatuträk
 - Gällande gathöjd
 - Gällande gathöjd avsedd att utgå
 - Gathöjd
 - Byggnadshöjd

Tillhör Byggnadsnämndens
i Skellefteå beslut den 7/19 70
§ 809, betygat
Ex officio: *Klaus Möller*

Tillhör Stadsfullmäktiges
Drätselkammarens
i Skellefteå beslut den 29/10 1970
§ 25, betygat
Ex officio: *Stenholm*

KARTAN DELVIS FRAMSTÄLLD FOTOGRAMMETRISKT OCH
DELVIS GENOM KOMPLETTERING AV ÄLDRE KARTOR
STANDARDKLASS II
BYGGNADERNAS BEGRÄNSNINGSLINJER UTGÖRES AV
TAKENS HORIZONTALPROJEKTION
KOORDINATSYSTEM: 2° 5' 0" 38
HÖJDSYSTEM: RIKETS
GRUNDKARTANS RIKTIGHET BESTYRKES:
STADNINGJÖRSKONTORET DEN 9 JUNI 1970

Gösta Mannberg
GÖSTA MANNBERG
STADNINGJÖR

Harry Mannberg
HARRY MANNBERG
1:e MÄTNINGSINGENJÖR

År 1971 den 22 november fastställde läns-
styrelsen å denna karta angivna ändring
och utvidgning av stadsplan; dock att från
fastställelsen undantagits ett med röd be-
gränsningslinje angivet område, betygat
Umeå som ovan.

Gösta Forsberg
Gösta Forsberg

SKALA 1:2000
20 10 0 20 40 60 80 100 120 140 160 180 200 m

FÖRSLAG TILL ÄNDRING OCH UTVIDGNING AV STADSPLAN
FÖR KVARTERET HISSEN, DEL AV NORRA
JÄRNVÄGSGATAN M.M. INOM STADSDELARNA
DEGERBYN OCH SJUNGANDE DALEN I
SKELLEFTEÅ STAD
VÄSTERBOTTENS LÄN

UMEÅ DEN 1 JUNI 1970 REVIDERAD DEN 5 AUGUSTI 1970
VAB VÄSTERBOTTENSKOMMUNERNAS
ARKITEKT- & BYGGNADSKONTOR

Torsten Holm
TORSTEN HOLM
ARKITEKT SAR

Bertil Lidén
BERTIL LIDÉN
ARKITEKT SAR

2482K-P327/71