



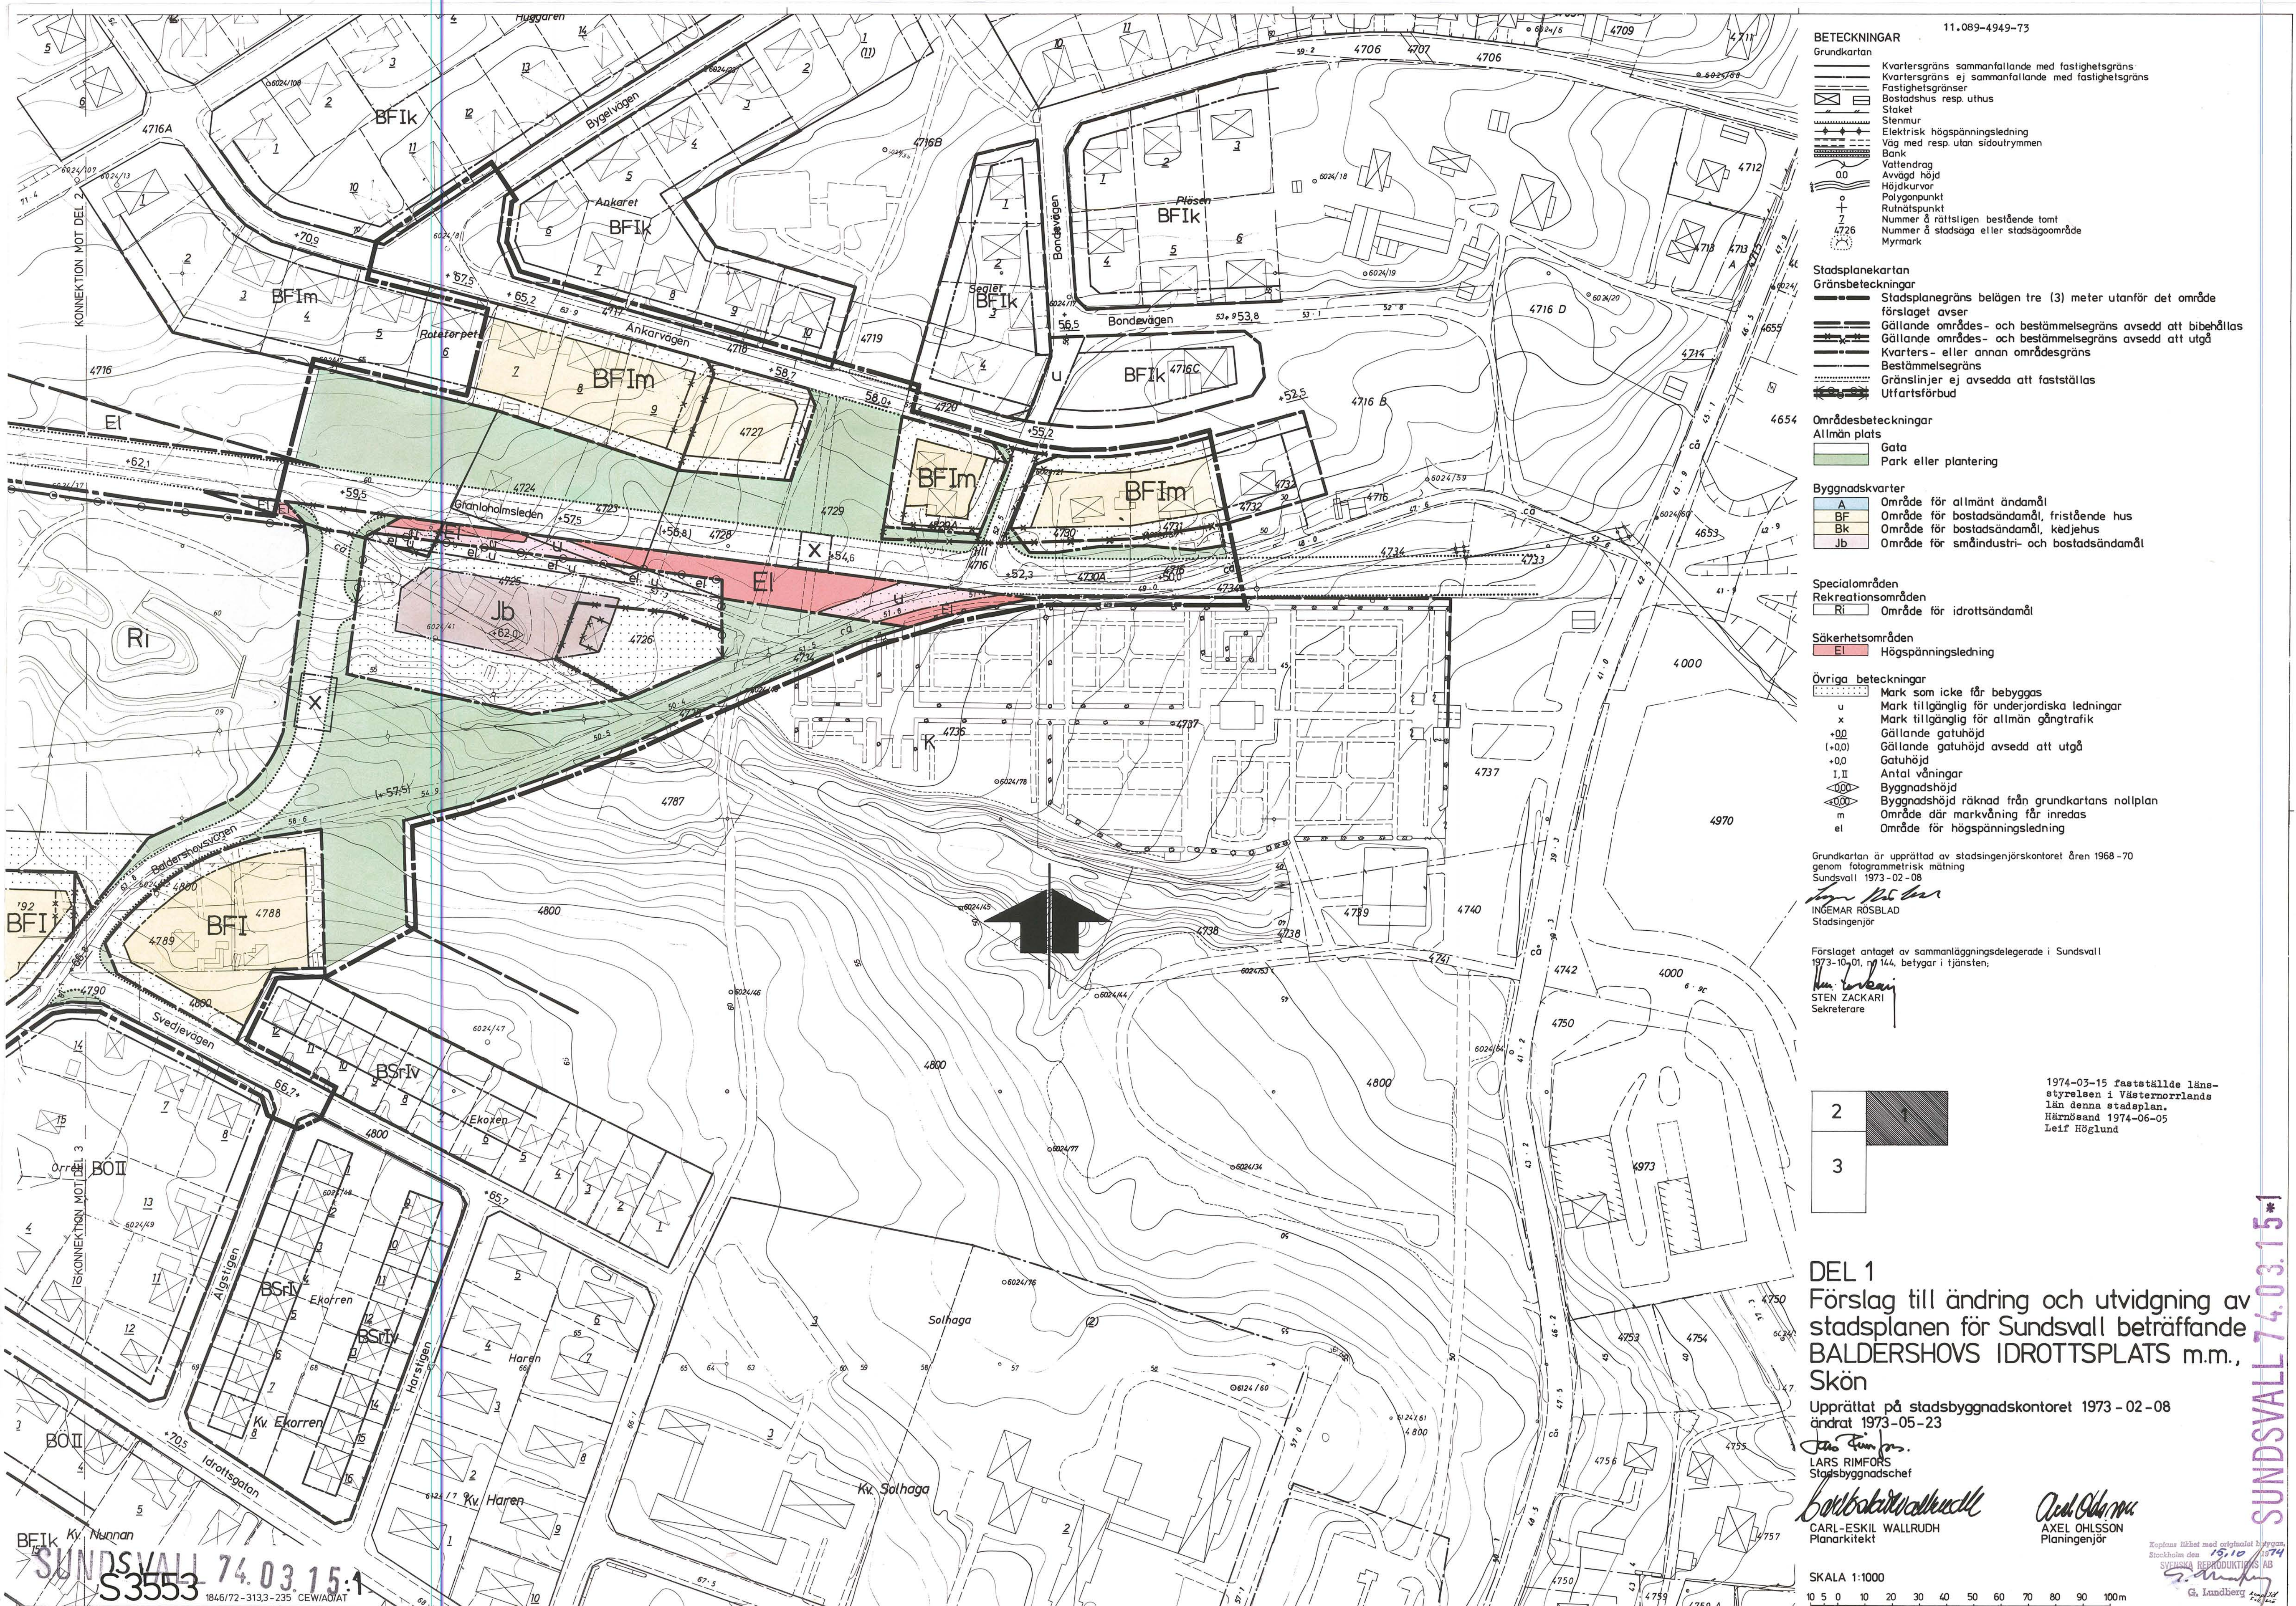


SUNDSVALL
74.03.15*2

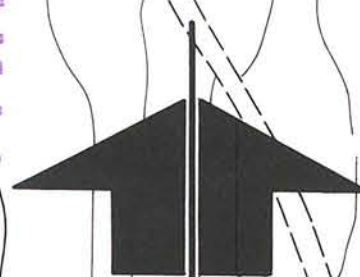

1974-03-15 fastställde länsstyrelsen i Västernorrlands län denna stadsplan. Härnösand 1974-06-05. Leif Höglund

Kopiera likhet med originalen
Stockholm den 15.10.74
SVENSKA REPRODUKTIONS AB
G. Landberg

11.082-4949-73
Förslaget antaget av sammanläggningsdelegerade i Sundsvall 1973-10-01, nr 144, betygar i tjänsten;
STEN ZACKARI
Sekreterare

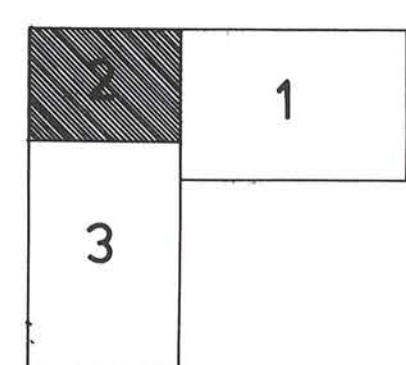

DEL 2 Förslag till ändring och utvidgning av stadsplanen för Sundsvall beträffande BALDERSHOVS IDROTTSPLATS m.m., Skön

Upprättat på stadsbyggnadskontoret 1973-02-08
ändrat 1973-05-23

Lars Rimfors

LARS RIMFORS
Stadsbyggnadschef

Carl-Eskil Wallrudh
CARL-ESKIL WALLRUDH
Planarkitekt

Axel Ohlsson
AXEL OHLSSON
Planingenjör


Grundkartan är upprättad av stadsingenjörskontoret åren 1968-70 genom fotogrammetrisk mätning Sundsvall 1973-02-08


Ingemar Rösblad
INGEMAR RÖSBLAD
Stadsingenjör
SKALA 1:1000

1846/72-313,3-235 CEW/AO/AT

S3553

Kopierat
Kall

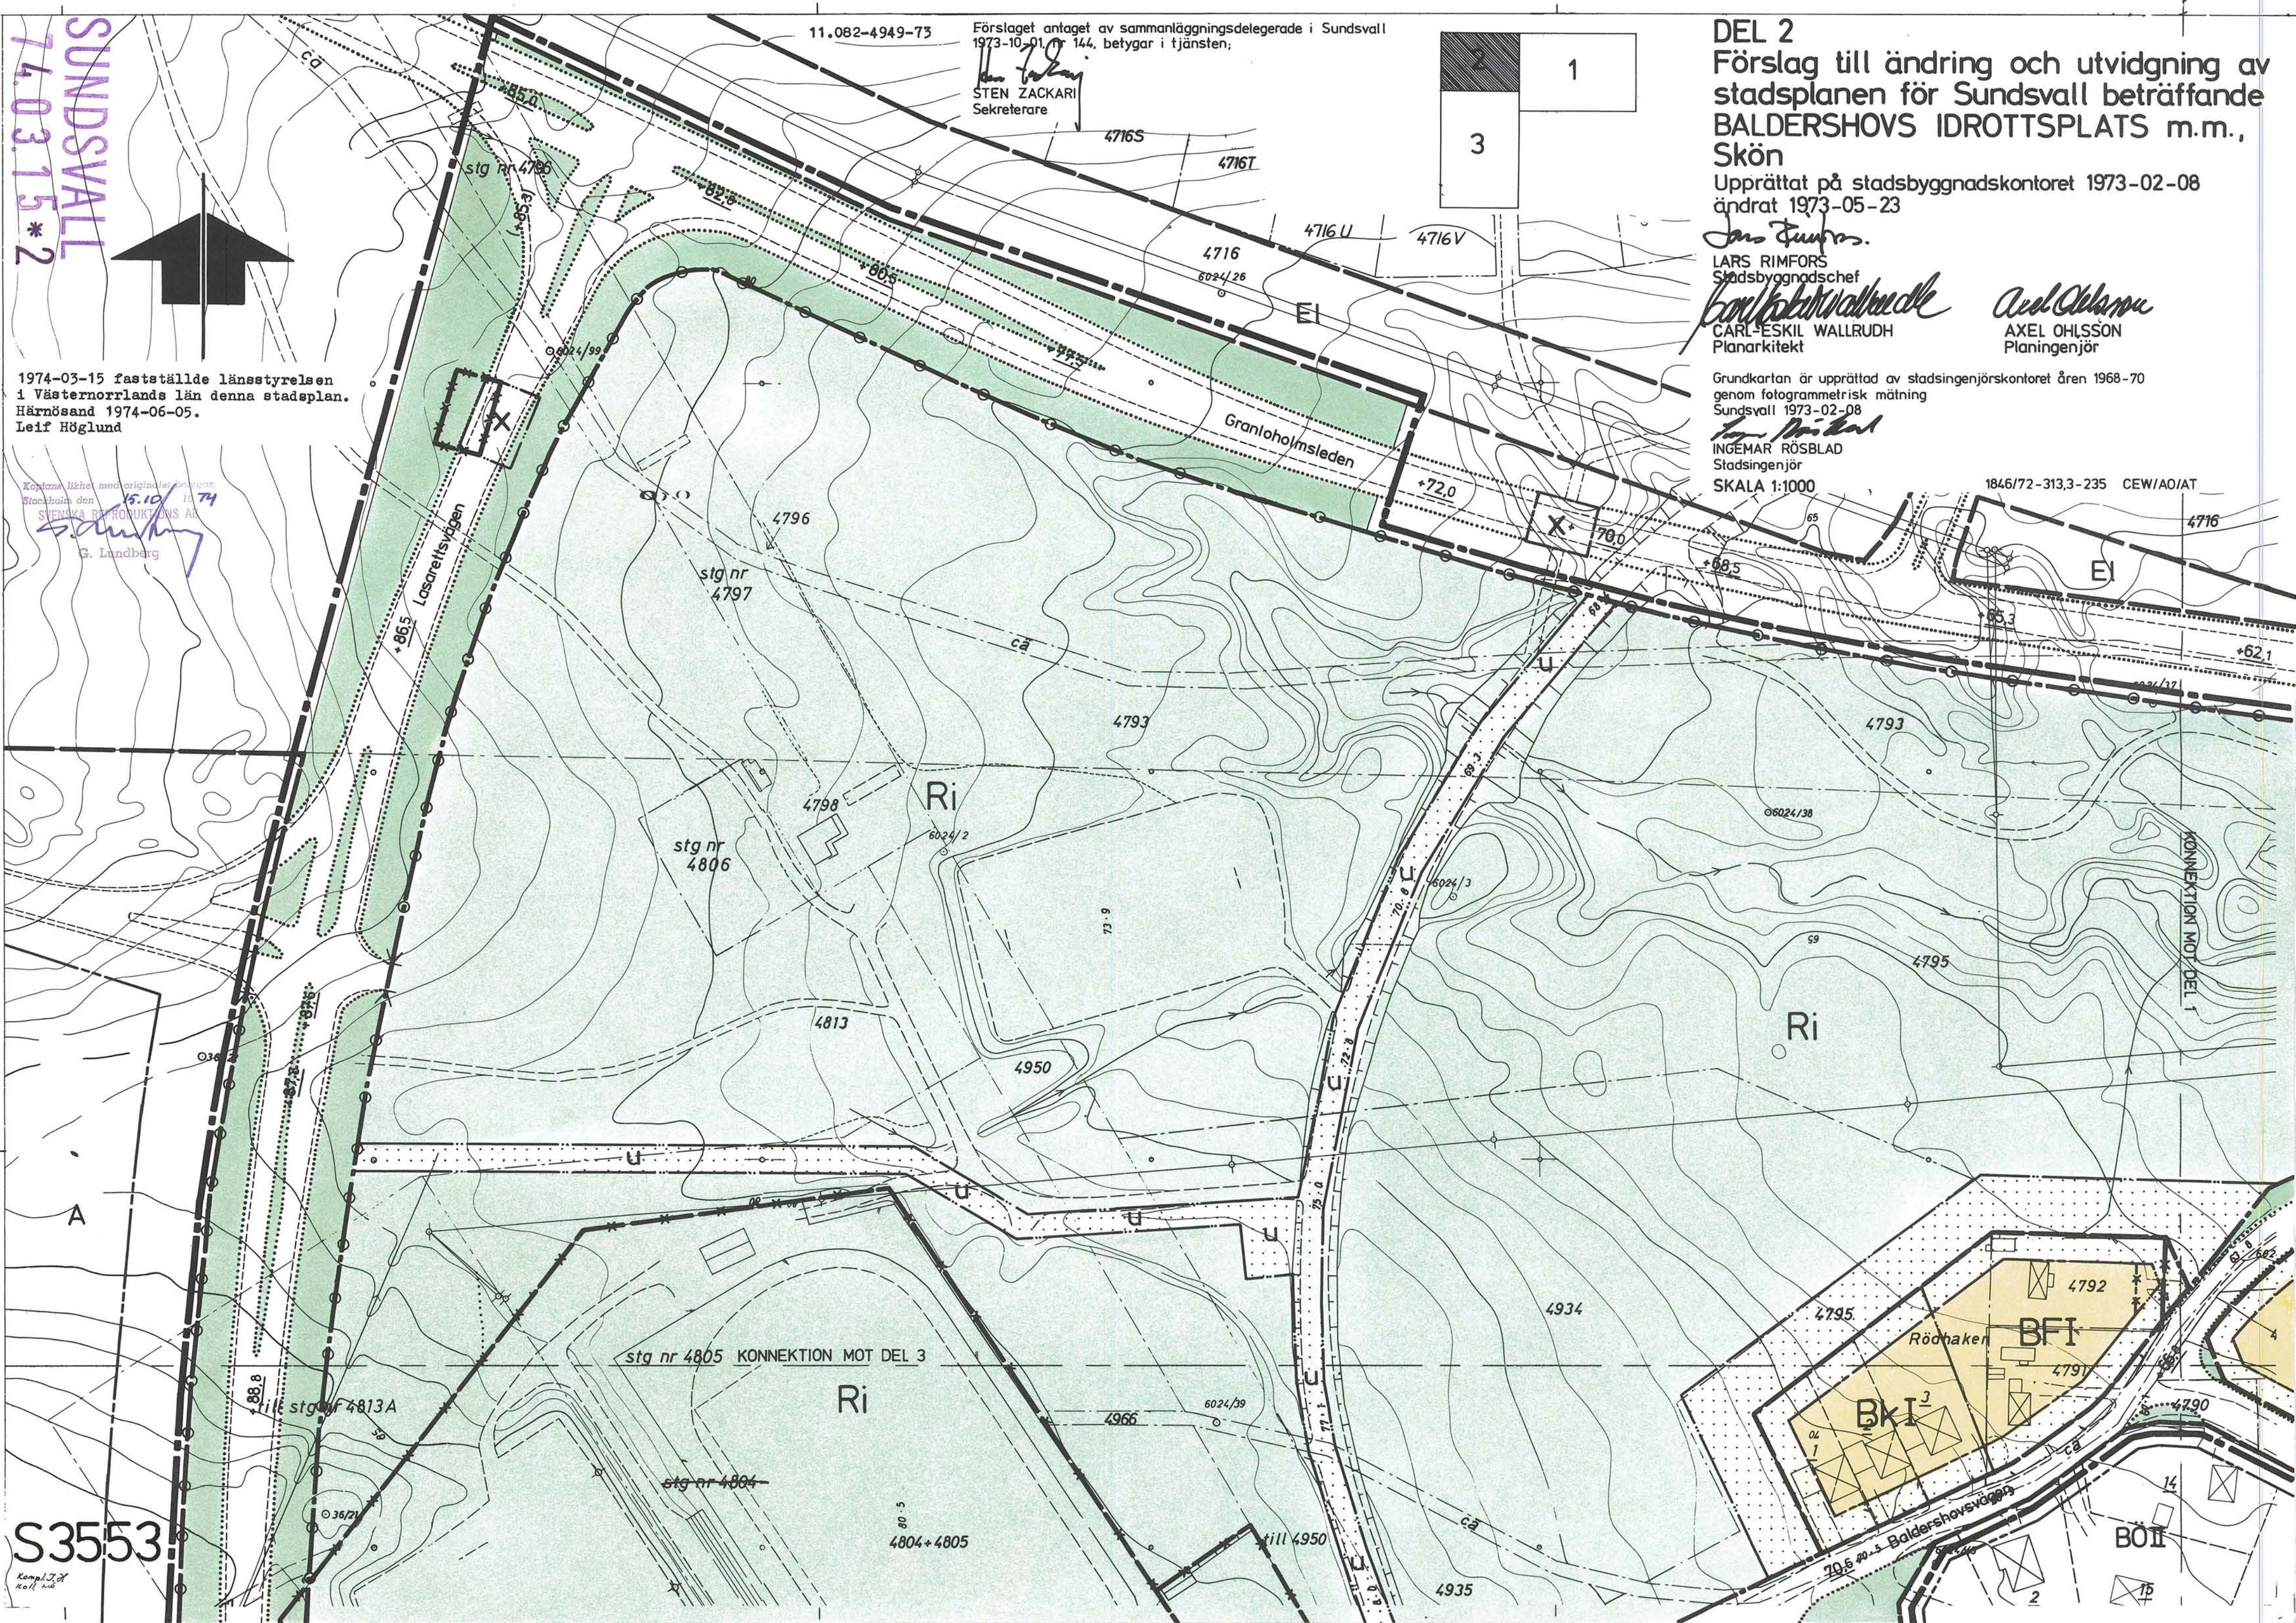

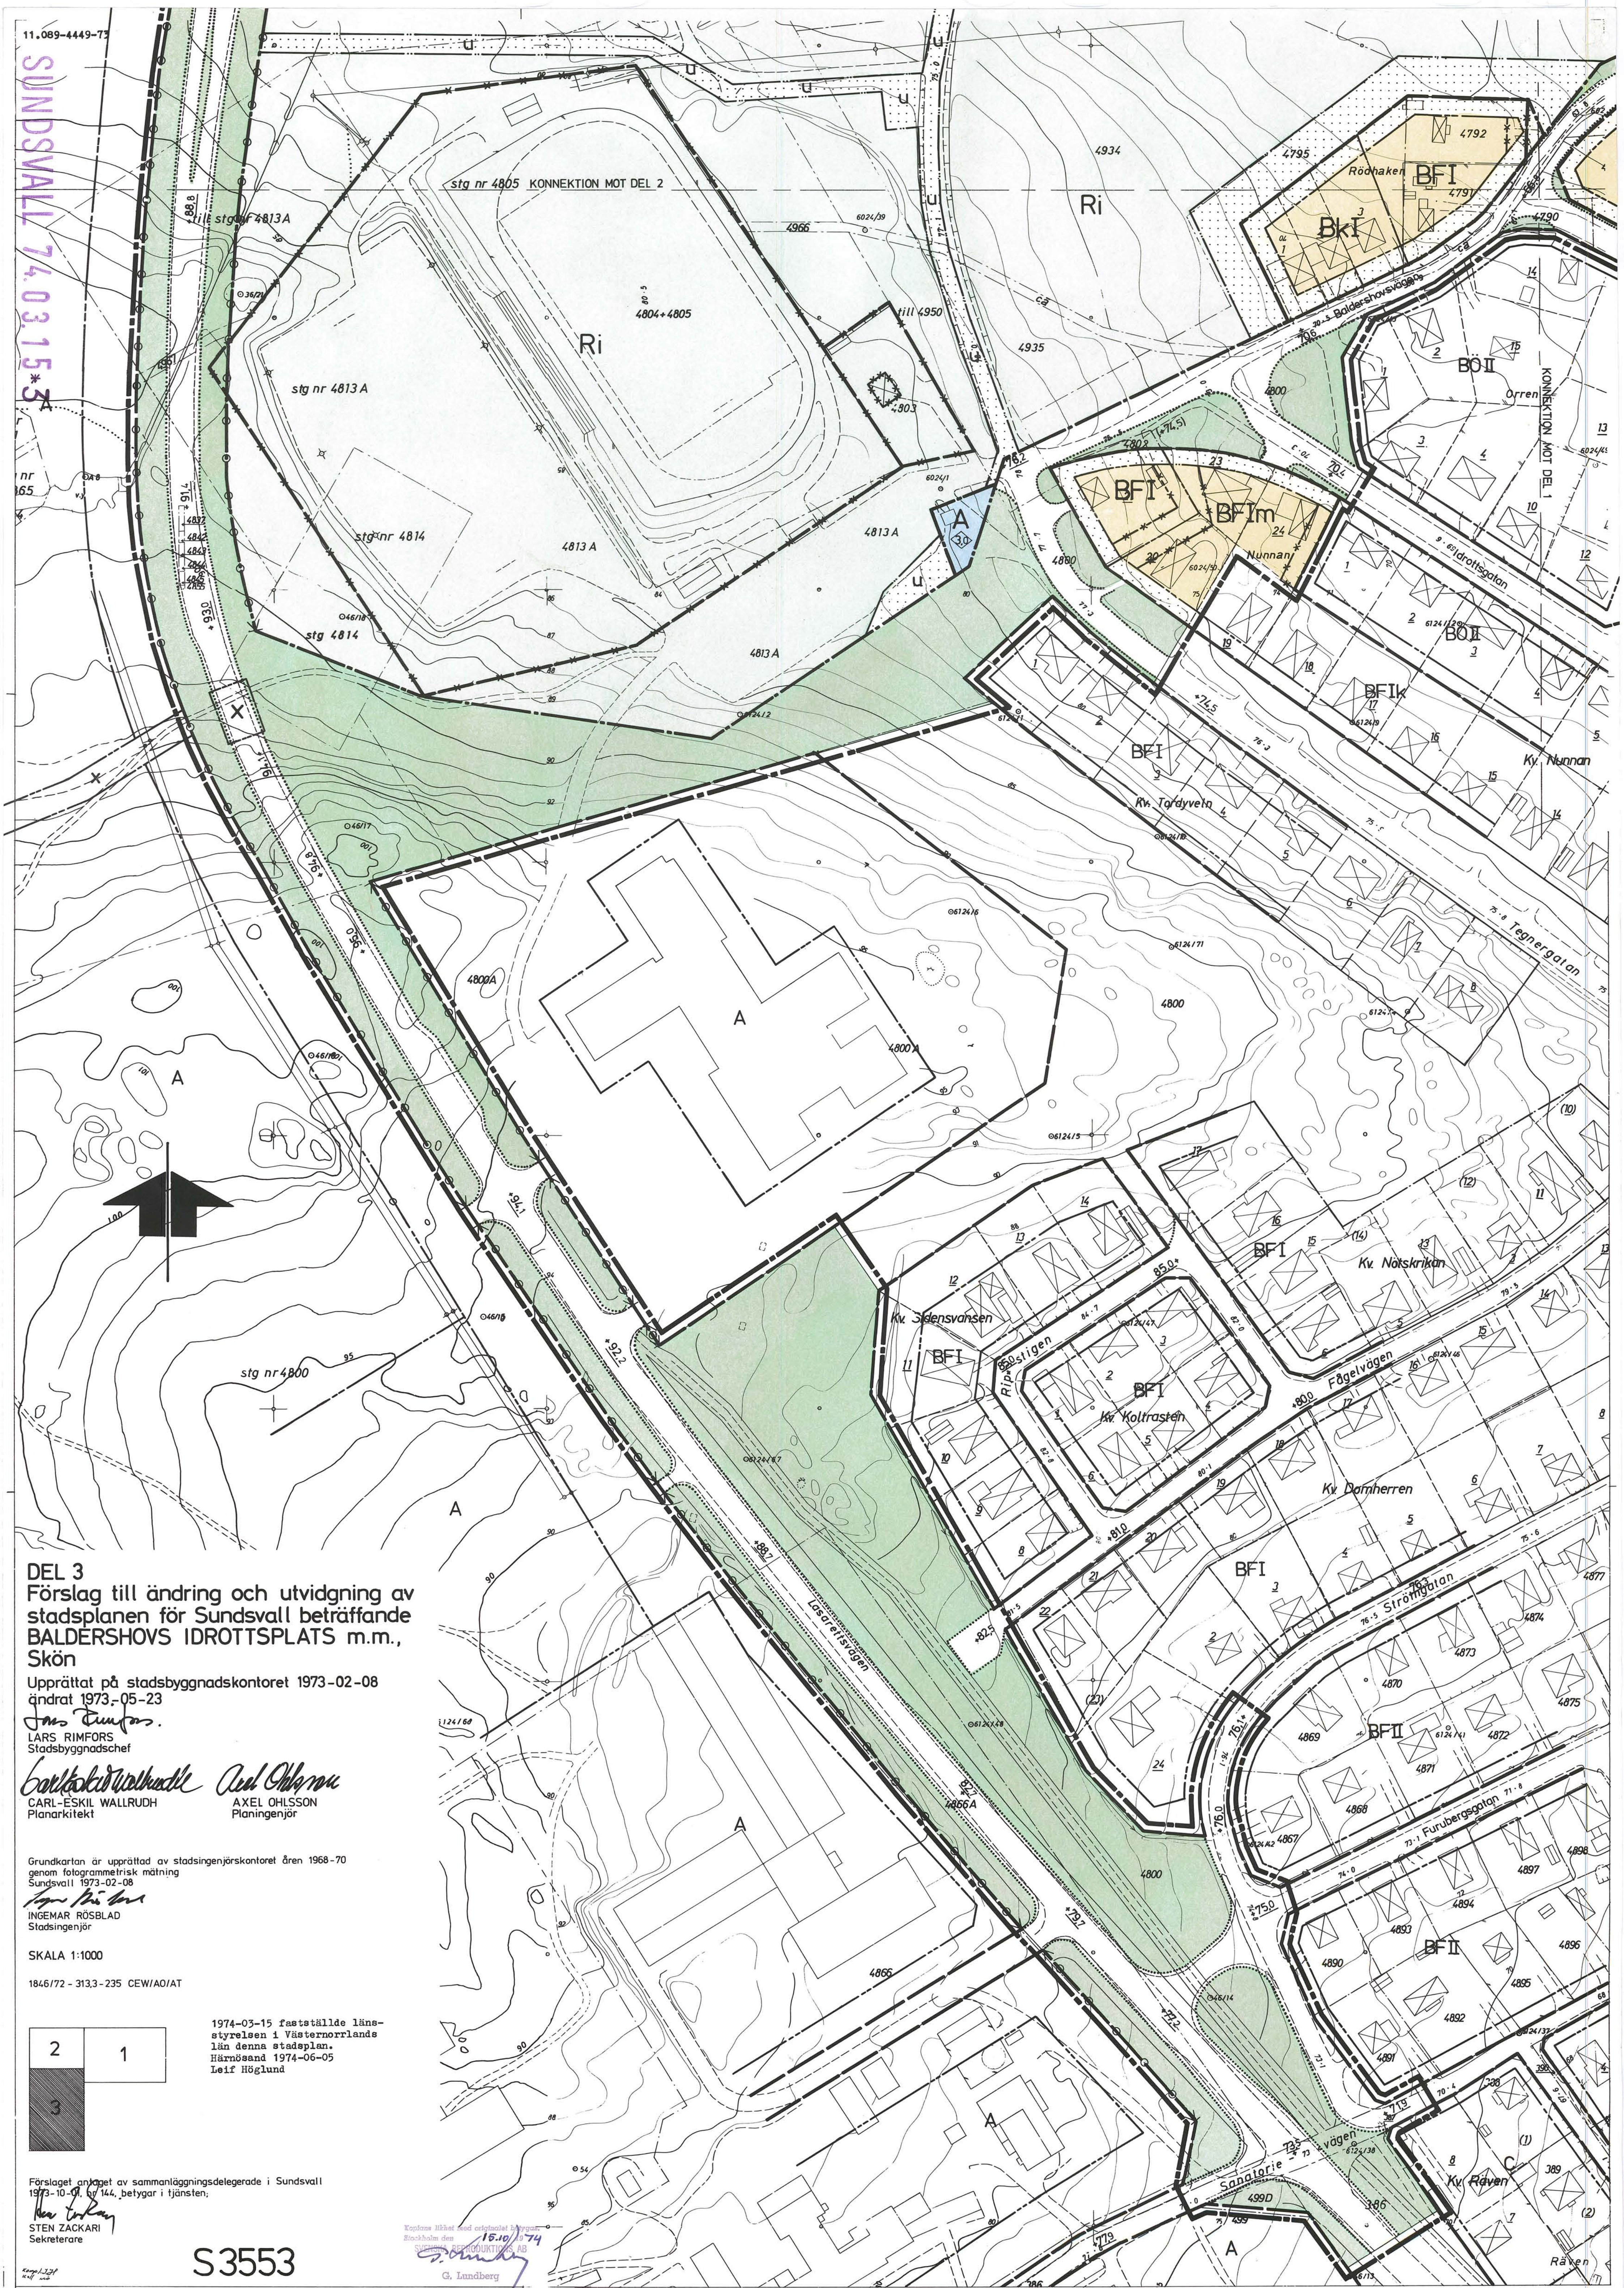

Komp. J. 7f
Koll. no

S 3553

Kopians likhet med originalet bekrägas.
Stockholm den 15.10.1974
SVENSKA REPRODUKTIONS AB
G. Lundberg