


J.D.7. 7:9 år 1945.
Landskansliet i Karlskrona
Trek. den 18 juli 1945.

KARTA ÖVER DEL AV RONNEBY STAD MED FÖRSLAG TILL ÄNDRING OCH UTVIDGNING AV STADSPLANEN

Bil I. Tillhör stadfullmäktiges i Ronneby
protokoll för den 14 juni 1945, § 86;
betygar
På tjänstens vägnar
Bror Johansson

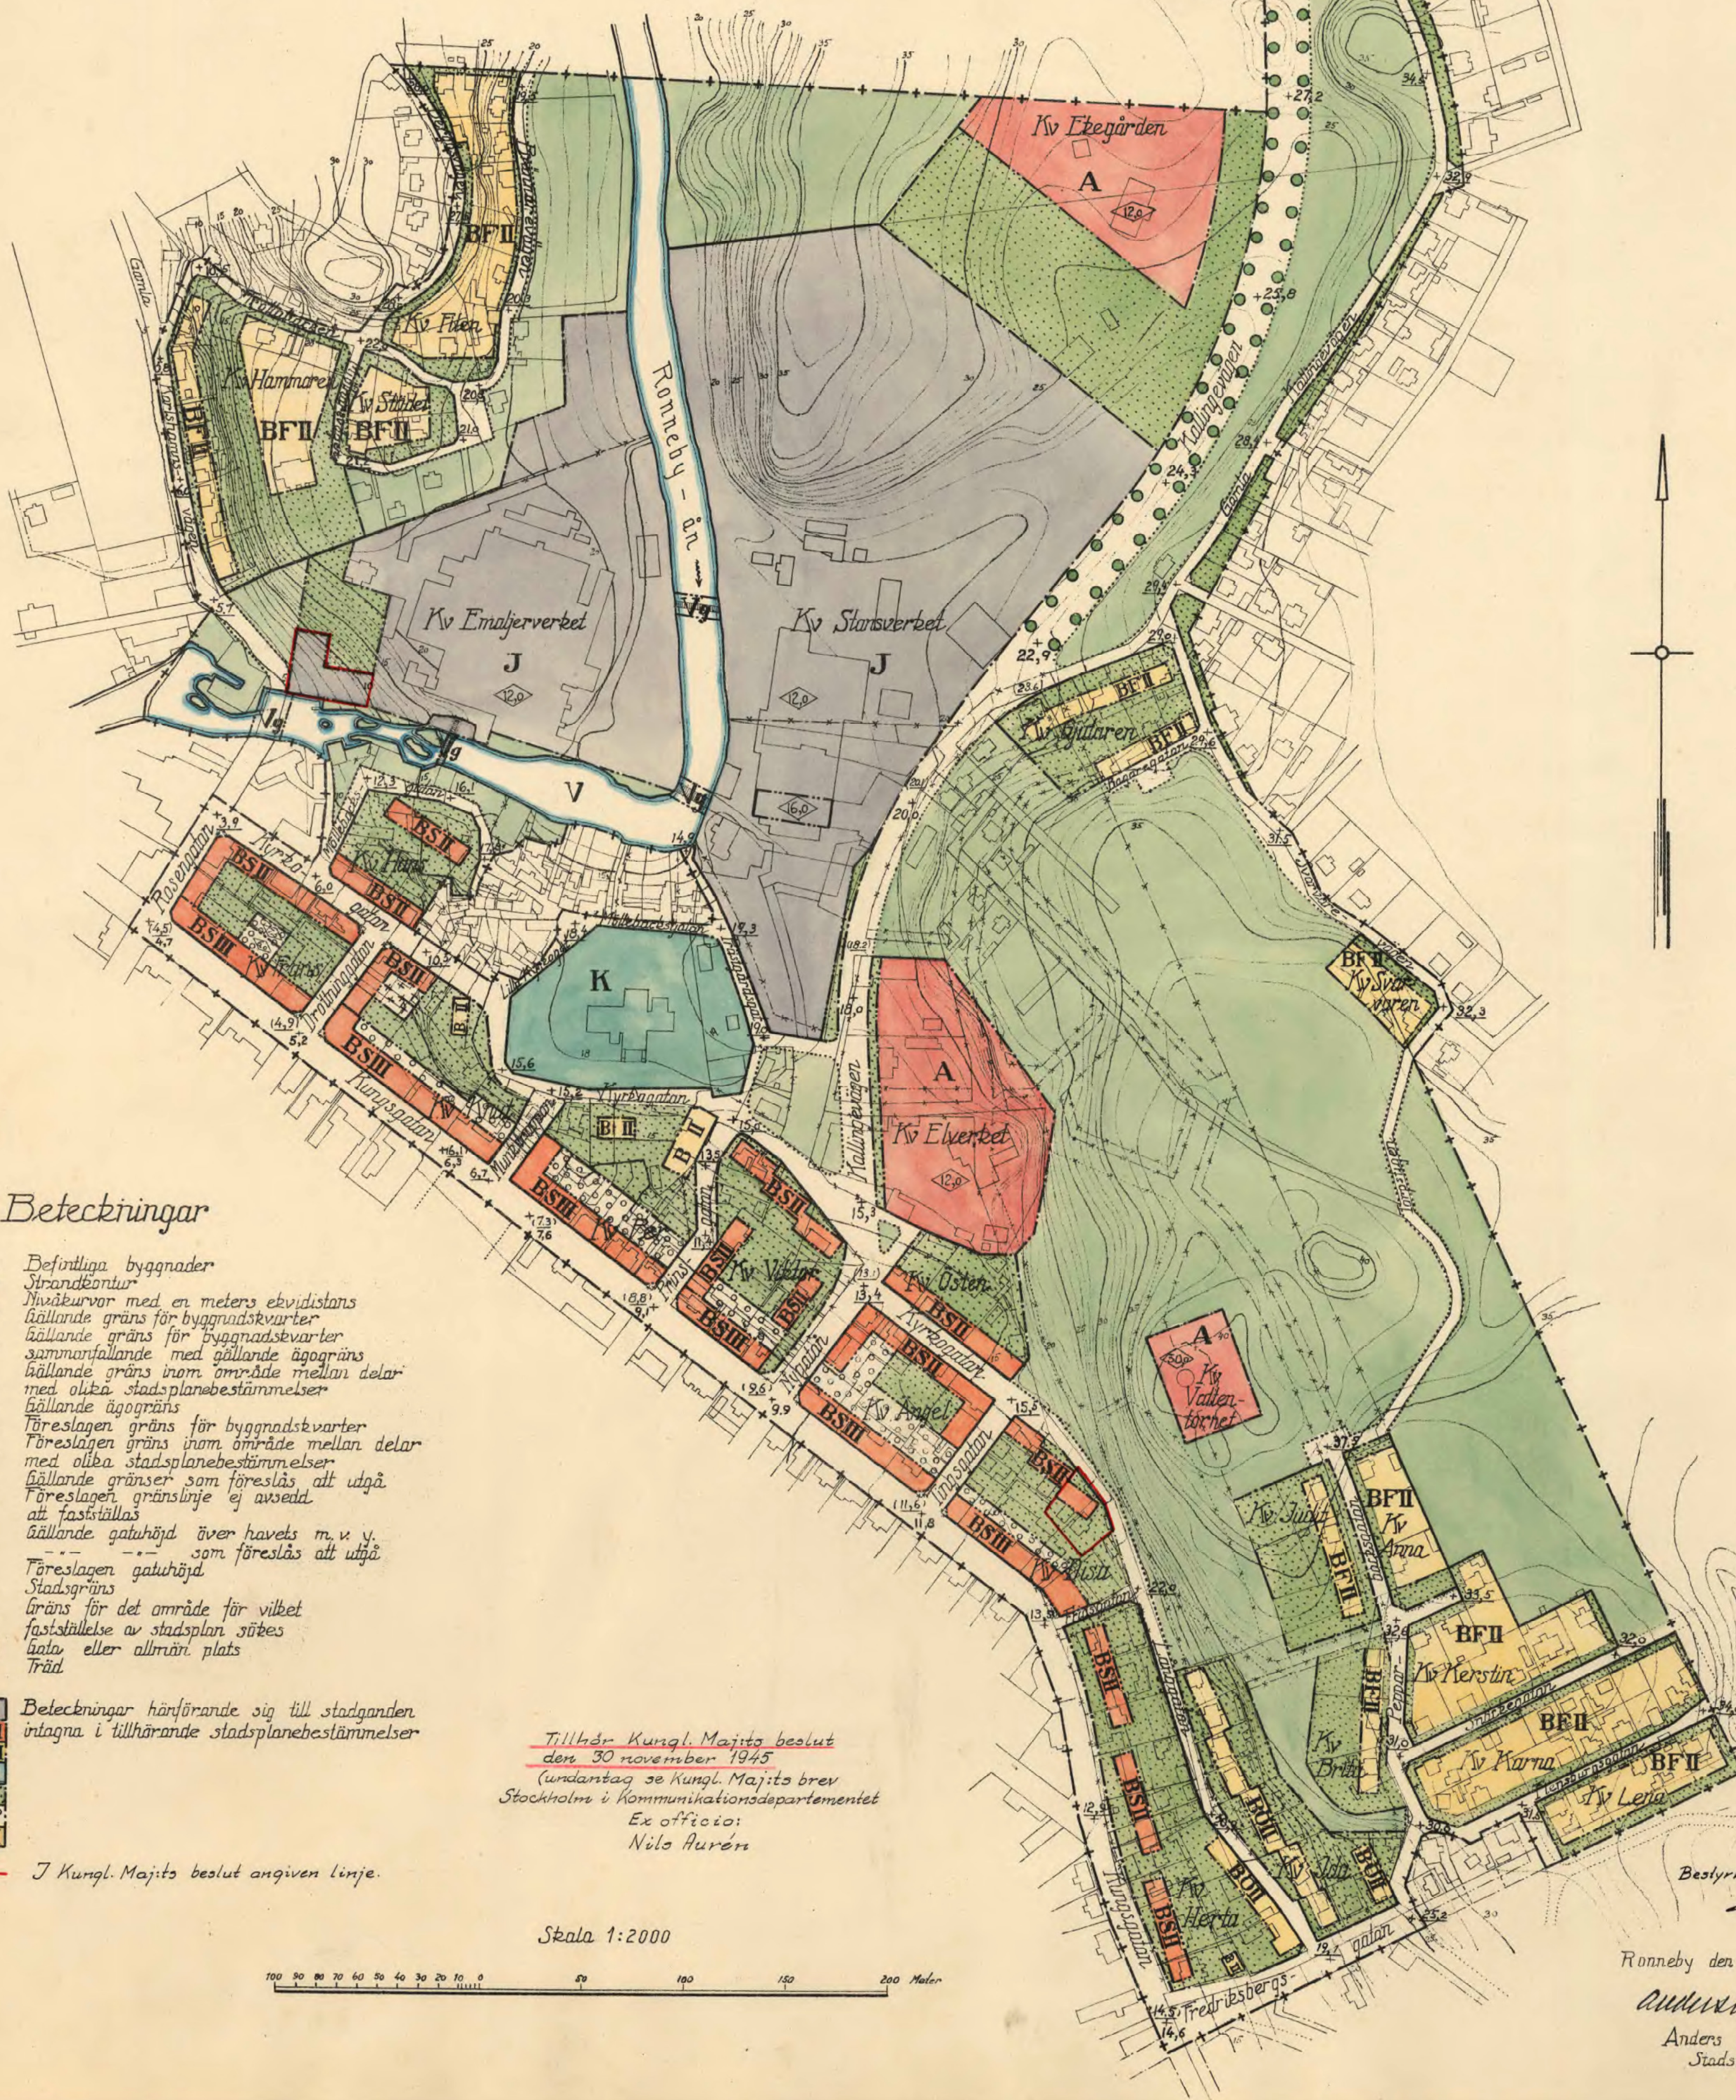

1081-P84/18

Ps 16

1945-11-30

16