


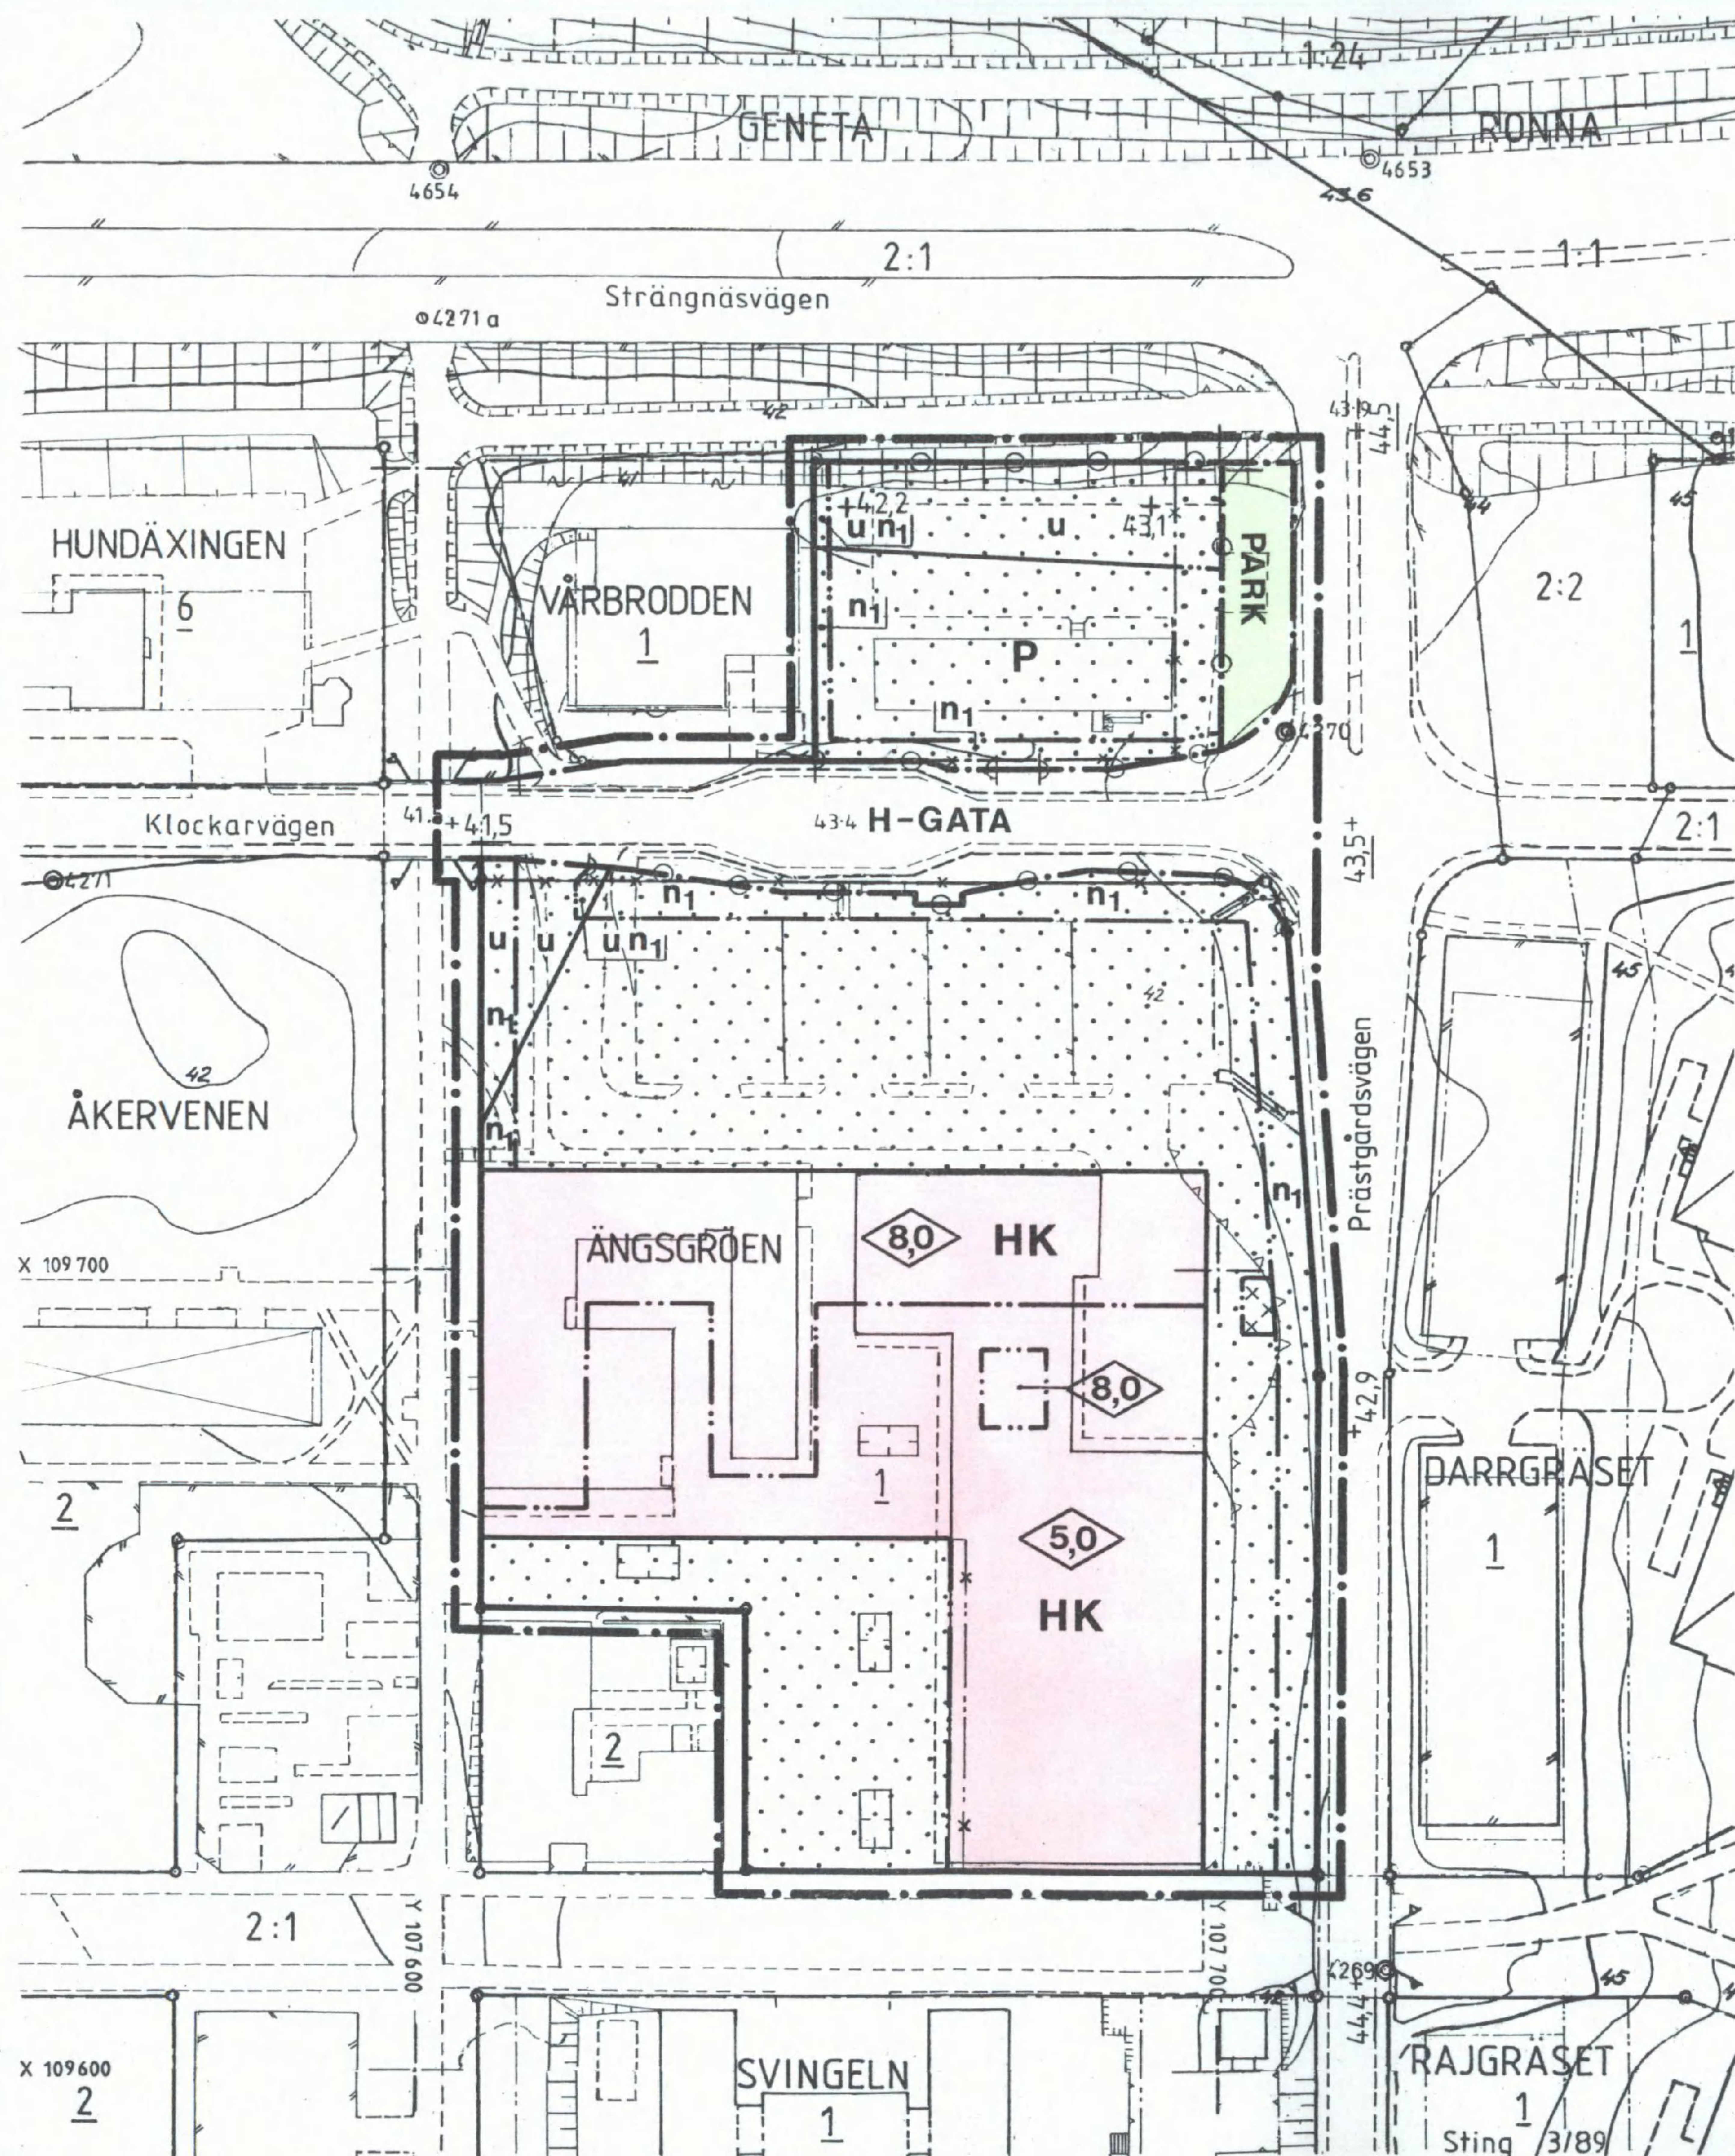

Detaljplan för kvarteret

ÄNGSGRÖEN m fl

vid Klockarvägen
inom GENETA i
SÖDERTÄLJE

Upprättad på stadsarkitektkontoret i Södertälje 1989-06-28

Lars Thyllen
Stadsarkitekt
GRUNDKARTANS BETECKNINGAR

Erik Bengtsson
Erik Bengtsson
Planarkitekt

Gert Hüttermann
Gert Hüttermann
Arkitekt

- GRUNDKARTANS BETECKNINGAR
- Gällande användningsgräns
 - Gällande egenskapsgräns
 - Fastighetsgräns
 - Byggnader med fasadlinje
 - Byggnad
 - Väg
 - Stänt
 - Staket
 - Mur
 - Häck
 - +00,0 Gällande höjd
 - 00,0 Avvägd höjd
 - 44/45/46 Höjdkurvor
 - 1 Registrernr för fastighet med kvartersnamn
 - 1:1 Registrernr för fastighet med traknamn

Mätklass II
Koord.system Södertälje lokala
Höjdsystem Södertälje lokala
Grundkarta med fastighetsredovisning
upprättad 1989-02-06
Rolf Skoglund
Rolf Skoglund
Stadsingenjör

ANTAGEN AV KOMMUNFULLMÄKTIGE
1989-10-30 § 403
PLANEN HAR VUNNIT LAGA KRAFT
1989-11-28
På tjänstens vägnar
Erik Bengtsson
Erik Bengtsson

PLANKARTA GRÄNSBETECKNINGAR

- Linje på kartan ritad tre mm utanför planområdets gräns
- Användningsgräns
- Egenskapsgräns
- Gällande användningsgräns avsedd att behållas
- Gällande egenskapsgräns avsedd att behållas
- Gällande användningsgräns avsedd att utgå
- Gällande egenskapsgräns avsedd att utgå

PLANBESTÄMMELSER

Där beteckning saknas gäller bestämmelsen inom hela planområdet
Endast angiven användning och utformning är tillåten

MARKANVÄNDNING
Allmän plats

- H-GATA** Gata som ingår i huvudnätet
- PARK** Parkområde
- KVARTERSMARK**
- HK** Handel och kontor (handel endast i bottenvåning)
- P** Parkering

BEGRÄNSNING AV MARKENS BEBYGGANDE

- Marken får inte bebyggas
- Marken får endast bebyggas med uthus
- Marken skall vara tillgänglig för allmänna underjordiska ledningar

MARKENS ANORDNANDE

- +00,0 Föreskriven höjd över nollplanet
- n1 Planterat skyddsområde
- Ut fart får inte anordnas
- UTFORMNING
- 0,0 Högsta takfotshöjd i meter

ADMINISTRATIV BESTÄMMELSE

För planområdet är genomförandetiden fem år räknat från och med dagen efter planen har vunnit laga kraft