

Förslag till ändring och utvidgning av stadsplanen för Sundsvall beträffande område mellan Fjollvägen och Sundsvallsfjärden.

Betäckningar

Grundkarta (befintliga förhållanden)

- stadsgrens t.o.m. 1964
- gällande kvartals- och bostämmelsegränser
- fastighetsgränser
- väg
- järnvägsbär
- husbyggnad, ramp, uthus, skjut och magasin
- strandkontur
- rivakurvor
- punkt i rutnät

Stadsplanekarta

Gränsbetäckningar

- gräns för del område förlagat omfattar
- gällande kvartals- och bostämmelsegränser
- gällande gräns som förslås utgå
- gatu- kvartals- och områdesgränser
- särskild områdesgräns
- bestämmelsegränser
- gränslinje y avsedd att fastställas

Områdsbetäckningar


- gata
- park, plantering
- B område för bostadsändamål
- Bm område för handels- och industri-ändamål
- Rb område för badhus
- Th område för hamnändamål
- Tp område för utskild parkering
- Tu område för byggnad tillhörande undervattens avloppsanordning
- V vattenområde
- Vz del av vattenområde tillgängliga för napp, gatutrafik och järnvägs trafik

Övriga betäckningar

- mark som icke för bebyggelse
- mark för garage, vattens c. dyl.
- mark för terrassbyggnad
- J mark för järnväg
- S skärmtak
- u mark inom vilken undervattens avloppsanordning anläggning förkommer
- y mark som upplägg y för anordnas
- +0.0 gällande gathöjd
- +0.0 gällande gathöjd avsedd att utgå
- +0.0 gathöjd
- 00 annan markhöjd
- 10 byggnadshöjd
- 10 00 byggnadshöjd räknas från stadens nollplan
- I, II antal våningar

Antaget av stadsfullmäktige i Sundsvall
den 31 januari 1966
Sten Zackari
stadsfullmäktiges sekreterare

Fastställt av KB den 14 juli 1966

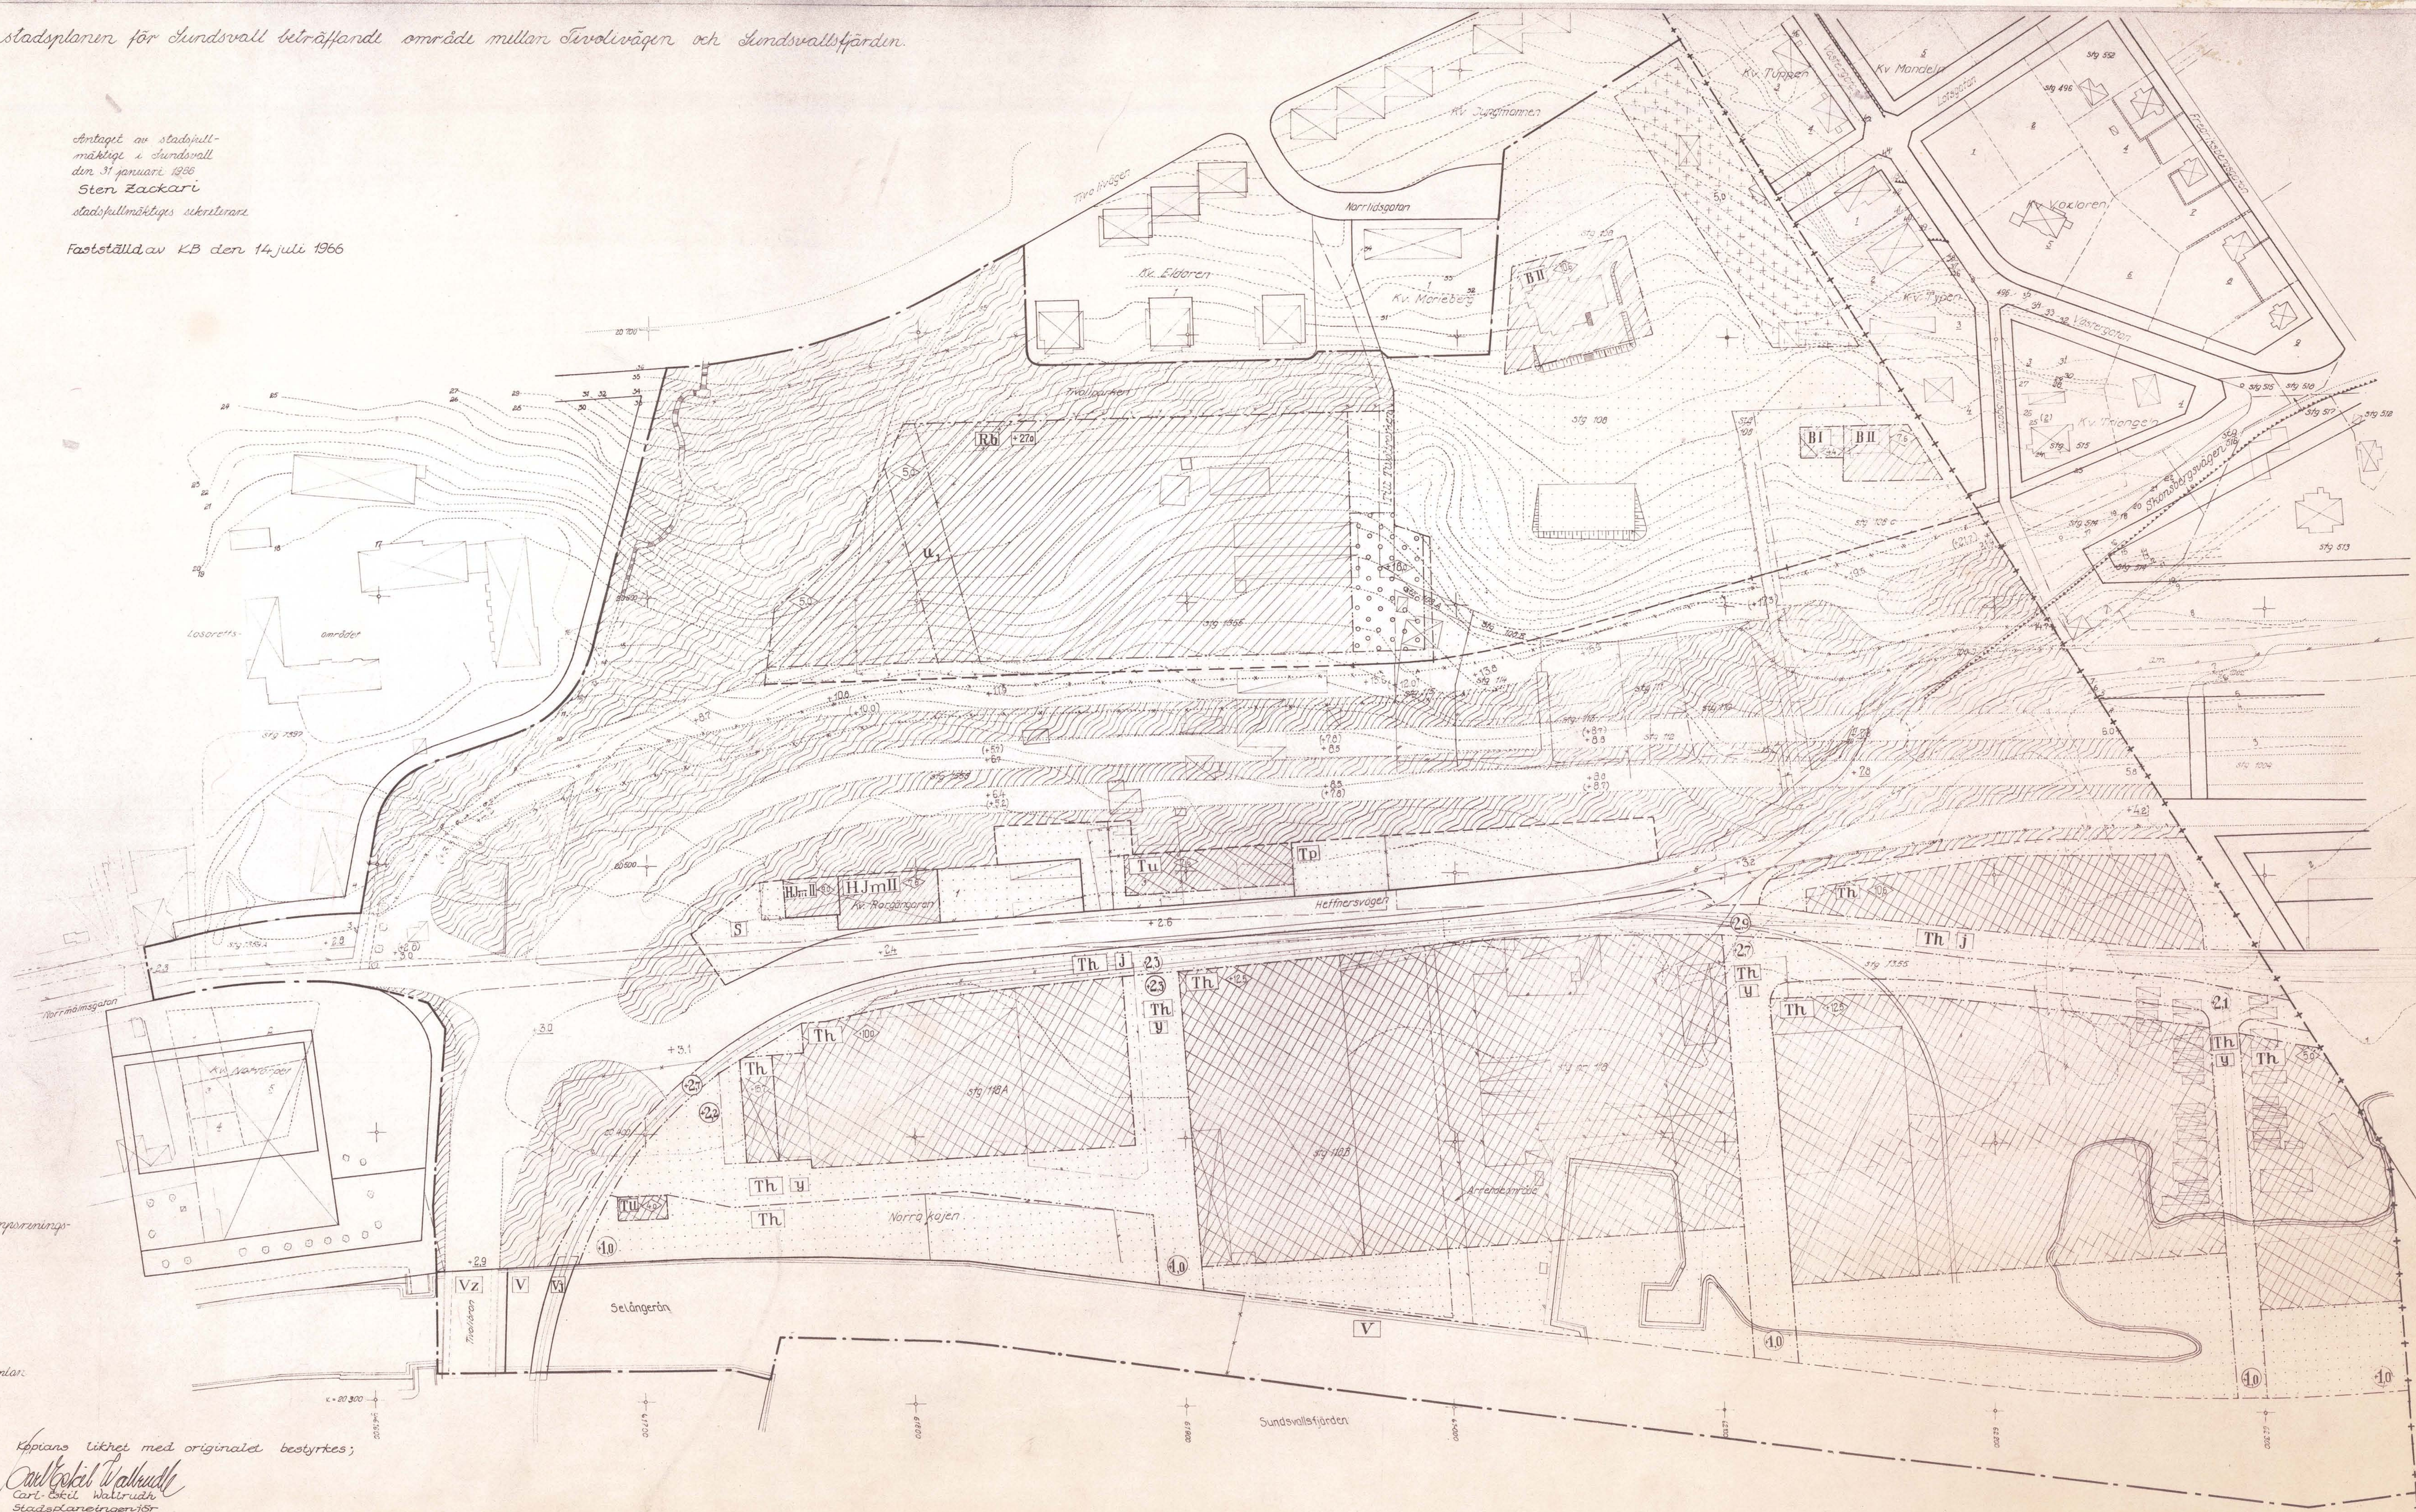

Kopian likhet med originalt bestyrkes;

Carl-Erik Walström
Stadsplaneringschef

Sundsvall den 8 nov 1965
Gunnar Schiller