

FÖRSLAG TILL UTVIDGNING AV STADSPLAN FÖR JAKOBSBERGS NORRA INDUSTRIOMRÅDE

(SCA M.M.) OMFATTANDE
FASTIGHETERNA DIKARTORP 3:3 M.F.L.
JÄRFÄLLA KOMMUN, STOCKHOLMS LÄN
STADSARKITEKTKONTORET I JÄRFÄLLA

DEN 4 JULI 1974.

REVIDERAT DEN 13 DECEMBER 1974.

TÖRE MAGNI
STADSARKITEKT

BIRGIT LUNDEBERG
PLANARKITEKT

Antagen av Järfälla kommunfullmäktige
den 24 MARS 1975 § 43
i Järfälla

STEN PIEHL

BETECKNINGAR

STADSPLANEKARTA

GRÄNSER

- Linje belägen 3 meter utanför det område förslaget avser
- Gällande områdesgräns
- Gällande områdesgräns avsedd att utgå
- Föreslagen områdesgräns
- Gällande bestämmelsegräns avsedd att utgå
- Bestämmelsegräns
- Utfartsförbud
- Illustrationslinjer ej avsedda att fastställas

ALLMÄN PLATS

- Gatemark
- Parkmark

BYGGNADSKVARTER

- J Område för industriändamål
- Tj Område för järnvägstrafik
- Es Område för transformatorstation
- Lk Område för kolonilotter
- Tp Område för parkering

ÖVRIGA BETECKNINGAR

- Mark som icke får bebyggas
- Högsämringsledning, skyddszon
- Mark tillgänglig för underjordiska ledningar
- Mark tillgänglig för allmän gångtrafik
- Del av tomt som får bebyggas
- Byggnadshöjd
- Gällande gatuhöjd
- Gällande gatuhöjd avsedd att utgå
- Föreslagen gatuhöjd
- Område avskilt av byggnadsnämnden

GRUNDKARTA UPPRÄTTAD DEN 10 JUNI 1974

EINAR FAGERLUND
LANTMÄTARE

GRUNDKARTA

- Gällande områdes- resp. bestämmelsegräns
- Fastighetsgräns
- Fastighetsbeteckning
- Byggnader
- Dike
- Staket
- Häck
- Stödmur
- Underjordiska ledningar
- Kraftledning
- Förminnesområde
- Nivåkurvor
- Väg
- Stant
- Punkt i rutnät
- Polygonpunkt
- Avvägd höjd
- Ekar

HÖJKURVOR FRAMSTÄLLDA FOTOGRAMMETRISKT

LÄGET AV BYGGNADER AVSER TAKUTSPRÄNG


STANDARDKASS II

KOORDINATSYSTEM: STOCKHOLMS KOMMUN

HÖJDSYSTEM: STOCKHOLMS KOMMUN

SKALA 1:1000

10 5 0 10 20 30 40 50 60 70 80 90 100 M

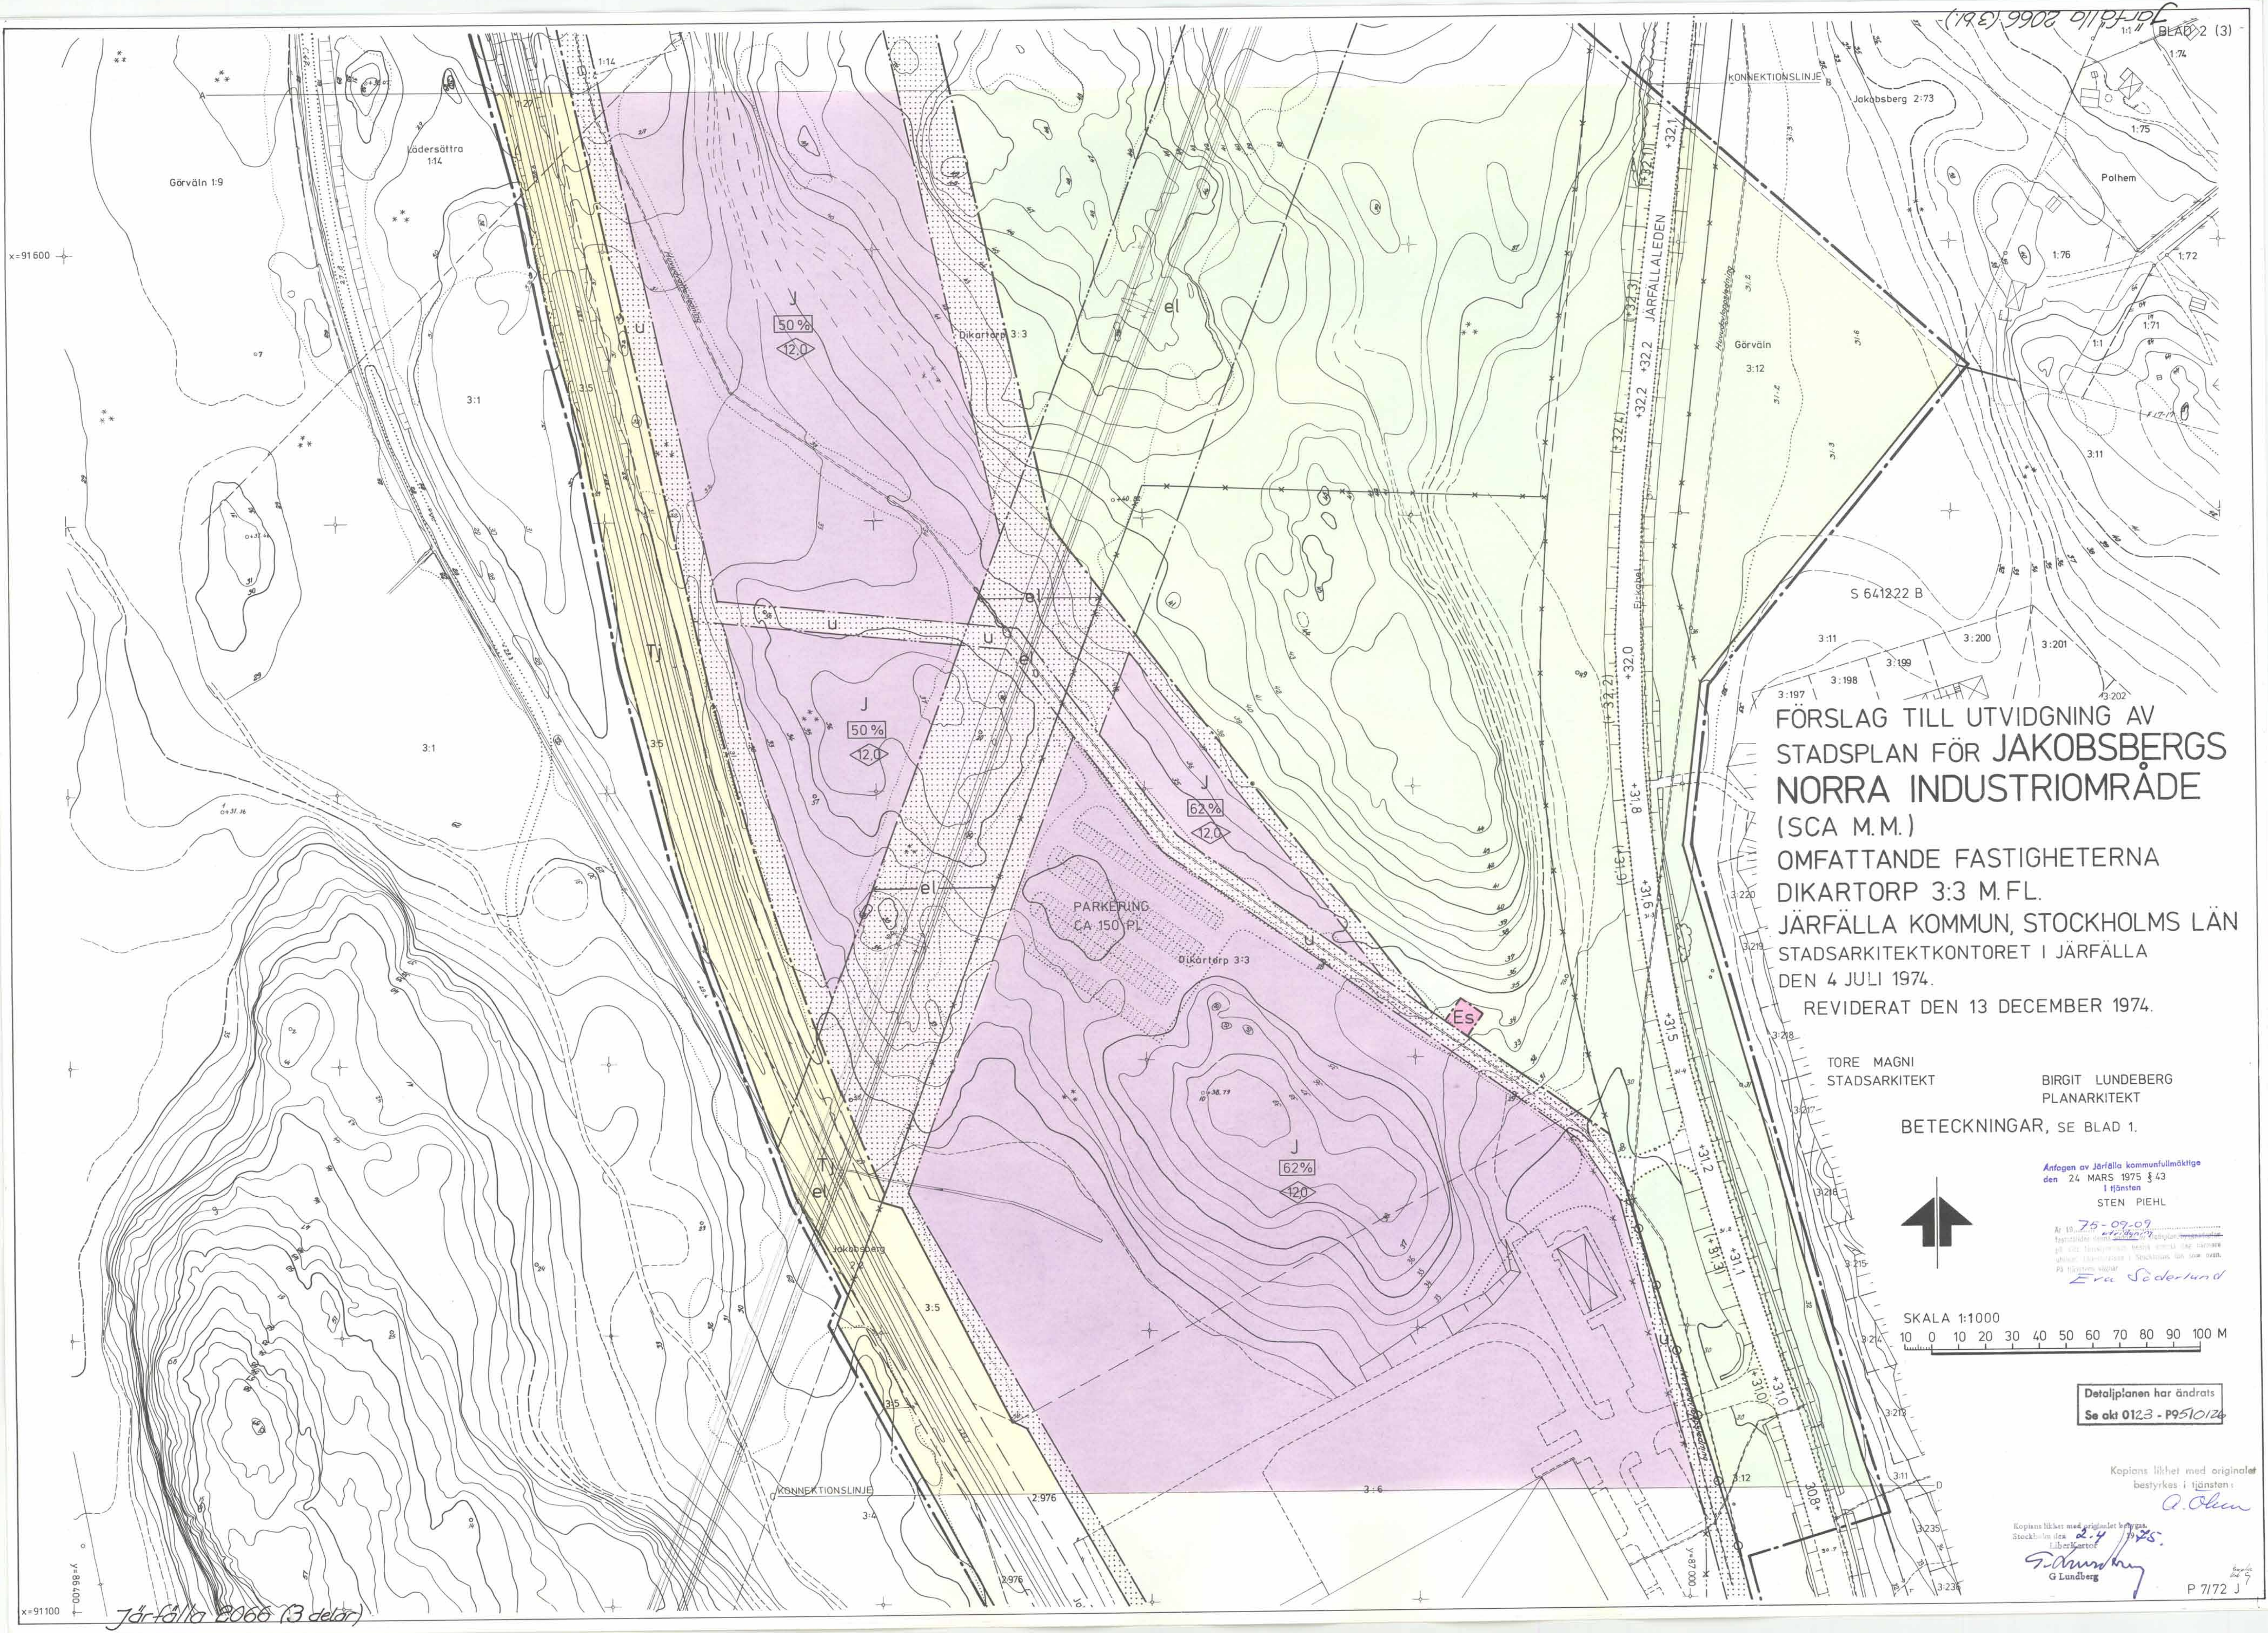

FÖRSLAG TILL UTVIDGNING AV
STADSPLAN FÖR JAKOBSBERGS
NORRA INDUSTRIOMRÅDE
(SCA M.M.)
OMFATTANDE FASTIGHETERNA
DIKARTORP 3:3 M.FL.
JÄRFÄLLA KOMMUN, STOCKHOLMS LÄN
STADSARKITEKTKONTORET I JÄRFÄLLA
DEN 4 JULI 1974.
REVIDERAT DEN 13 DECEMBER 1974.

TORE MAGNI
STADSARKITEKT
BIRGIT LUNDEBERG
PLANARKITEKT

BETECKNINGAR, SE BLAD 1.



SKALA 1:1000
10 0 10 20 30 40 50 60 70 80 90 100 M

Detaljplanen har ändrats
Se akt 0123 - P9510124

Anfogen av Järfälla kommunfullmäktige
den 24 MARS 1975 § 43
1 tjänsten
STEN PIEHL
Ar 19 75-09-09
Eva Söderlund

Kopiers likhet med original
bestyrkes i tjänsten:
A. Olsson
Kopiers likhet med original
bestyrkes i tjänsten:
2.4 1975
G Lundberg
P 7172 J

FÖRSLAG TILL UTVIDGNING AV STADSPLAN FÖR JAKOBSBERGS NORRA INDUSTRIOMRÅDE (SCA M.M.)

OMFATTANDE FASTIGHETERNA

DIKARTORP 3:3 M.FL.

JÄRFÄLLA KOMMUN, STOCKHOLMS LÄN

STADSARKITEKTKONTORET I JÄRFÄLLA

DEN 4 JULI 1974.

REVIDERAT DEN 13 DECEMBER 1974.

TORE MAGNI
STADSARKITEKT

BIRGIT LUNDEBERG
PLANARKITEKT

BETECKNINGAR, SE BLAD 1.

Antagen av Järfälla kommunfullmäktige
den 24 MARS 1975 § 43
I tjänsten
STEN PIEHL

Ar. 39: 75-09-09
 fastställeddenna 1975 i stadsplan. ~~kommande~~
 på ett kommunstyrelse beslut samma dag när
 utsläpp tillslutet i Stockholms län som
 på tjänsten vägnar
 Eva Söderlund

Detaljplanen har ändrats
Se akt 0123 - P9510126



SKALA 1:1000



Kapitel III
Stockholm 2. 4 / 1927
S. Lundberg
G Lundberg

Kopians likhet med originalet
bestyrkes i tjänsten:

A. Ohu

P 7/72 J⁶