


FÖRSLAG TILL BYGGNADSPLAN FÖR VISSA OMRÅDEN INVID RONNEBY STAD

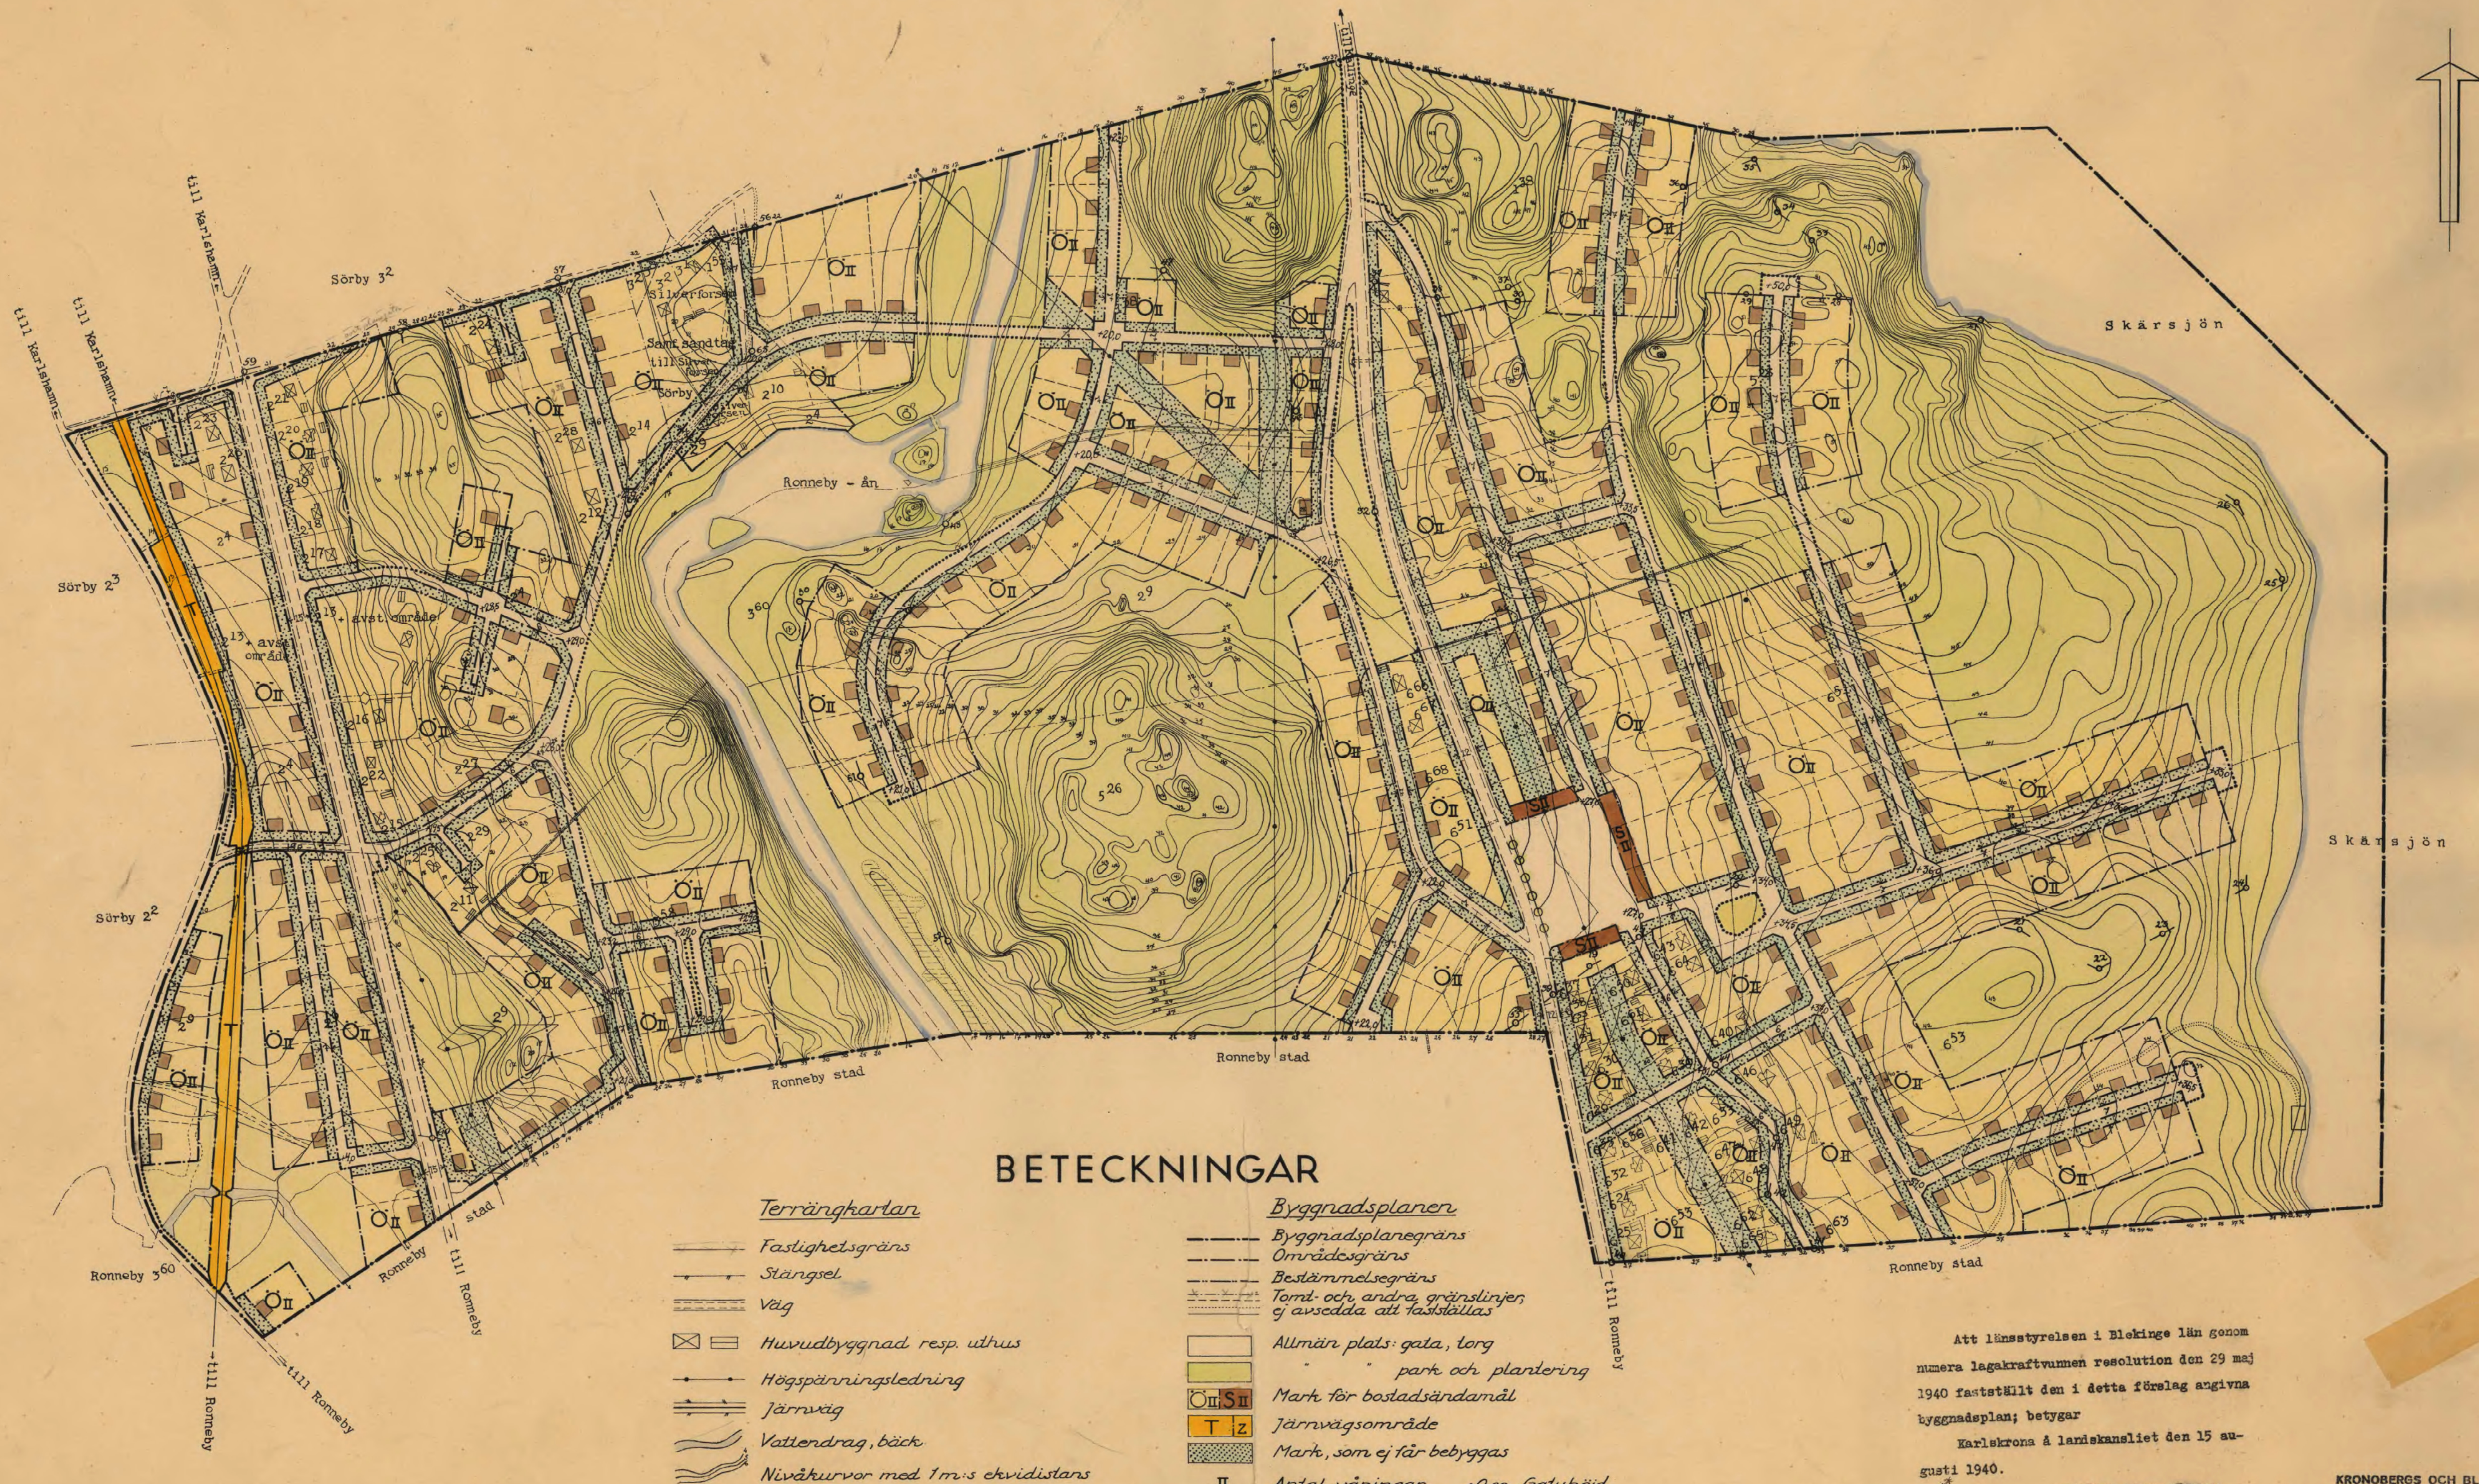

BETECKNINGAR

- | | |
|------------------------------------|--|
| Terrängkartan | Byggnadsplanen |
| — Fastighetsgräns | — Byggnadsplanegräns |
| — Stängsel | — Områdesgräns |
| — Väg | — Bestämmelsegräns |
| ⊠ Huvudbyggnad resp. uthus | — Tomt- och andra gränslinjer ej avsedda att fastställas |
| — Högsämringsledning | □ Allmän plats: gata, torg |
| — Järnväg | □ park och plantering |
| — Vattendrag, bäck | ■ Mark för bostadsändamål |
| — Nivåkurvor med 1 m:s ekvidistans | ■ Järnvägsområde |
| | ■ Mark, som ej får bebyggas |
| | II Antal våningar +0.00 Gatu höjd |

Att länsstyrelsen i Blekinge län genom
numera lagkraftvunnen resolution den 29 maj
1940 fastställt den i detta förslag angivna
byggnadsplan; betygar
Karlshamn & länskansliet den 15 au-
gusti 1940.

Utan avgift.

På tjänstens vägnar:

Fritz Selmer
Fritz Selmer

KRONBERGS OCH BLEKINGE
LÄNS LÄNSARKITEKONTOR
Karlshamn den 5 juni 1939.
Ritt. Nr. 13/1936

Skala 1:2000

0 100 200 300 m

10-ROJ-1940 del II (II)