


År 1959 den 4 mars blev den å denna karta
upptagna byggnadsplan av länsstyrelsen i
Västernorrlands län godkänd, vilket beslut,
då klagan däremot till följd av stadgandet
i 150 § 3 st. byggnadslagen den 30 juni
1947 ej må föras, vunnit laga kraft, be-
tygar; Härnösand i landskansliet som ovan.
På tjänstens vägnar:
N. Hägglund

FÖRSLAG TILL BYGGNADSPLAN FÖR DOMSJÖLIDEN

OMFATTANDE FASTIGHETERNA DOMSJÖ 4³⁴ M.F.L.
I SJÄLEVADS KOMMUN.

UPPRÄTTAT I JANUARI 1957.
JUSTERAT I APRIL 1957.
JUSTERAT I OKTOBER 1957. JUSTERAT I JULI 1958. JUSTERAT I FEBRUARI 1959.
ARKITEKT SAR.

SB 59 03 04

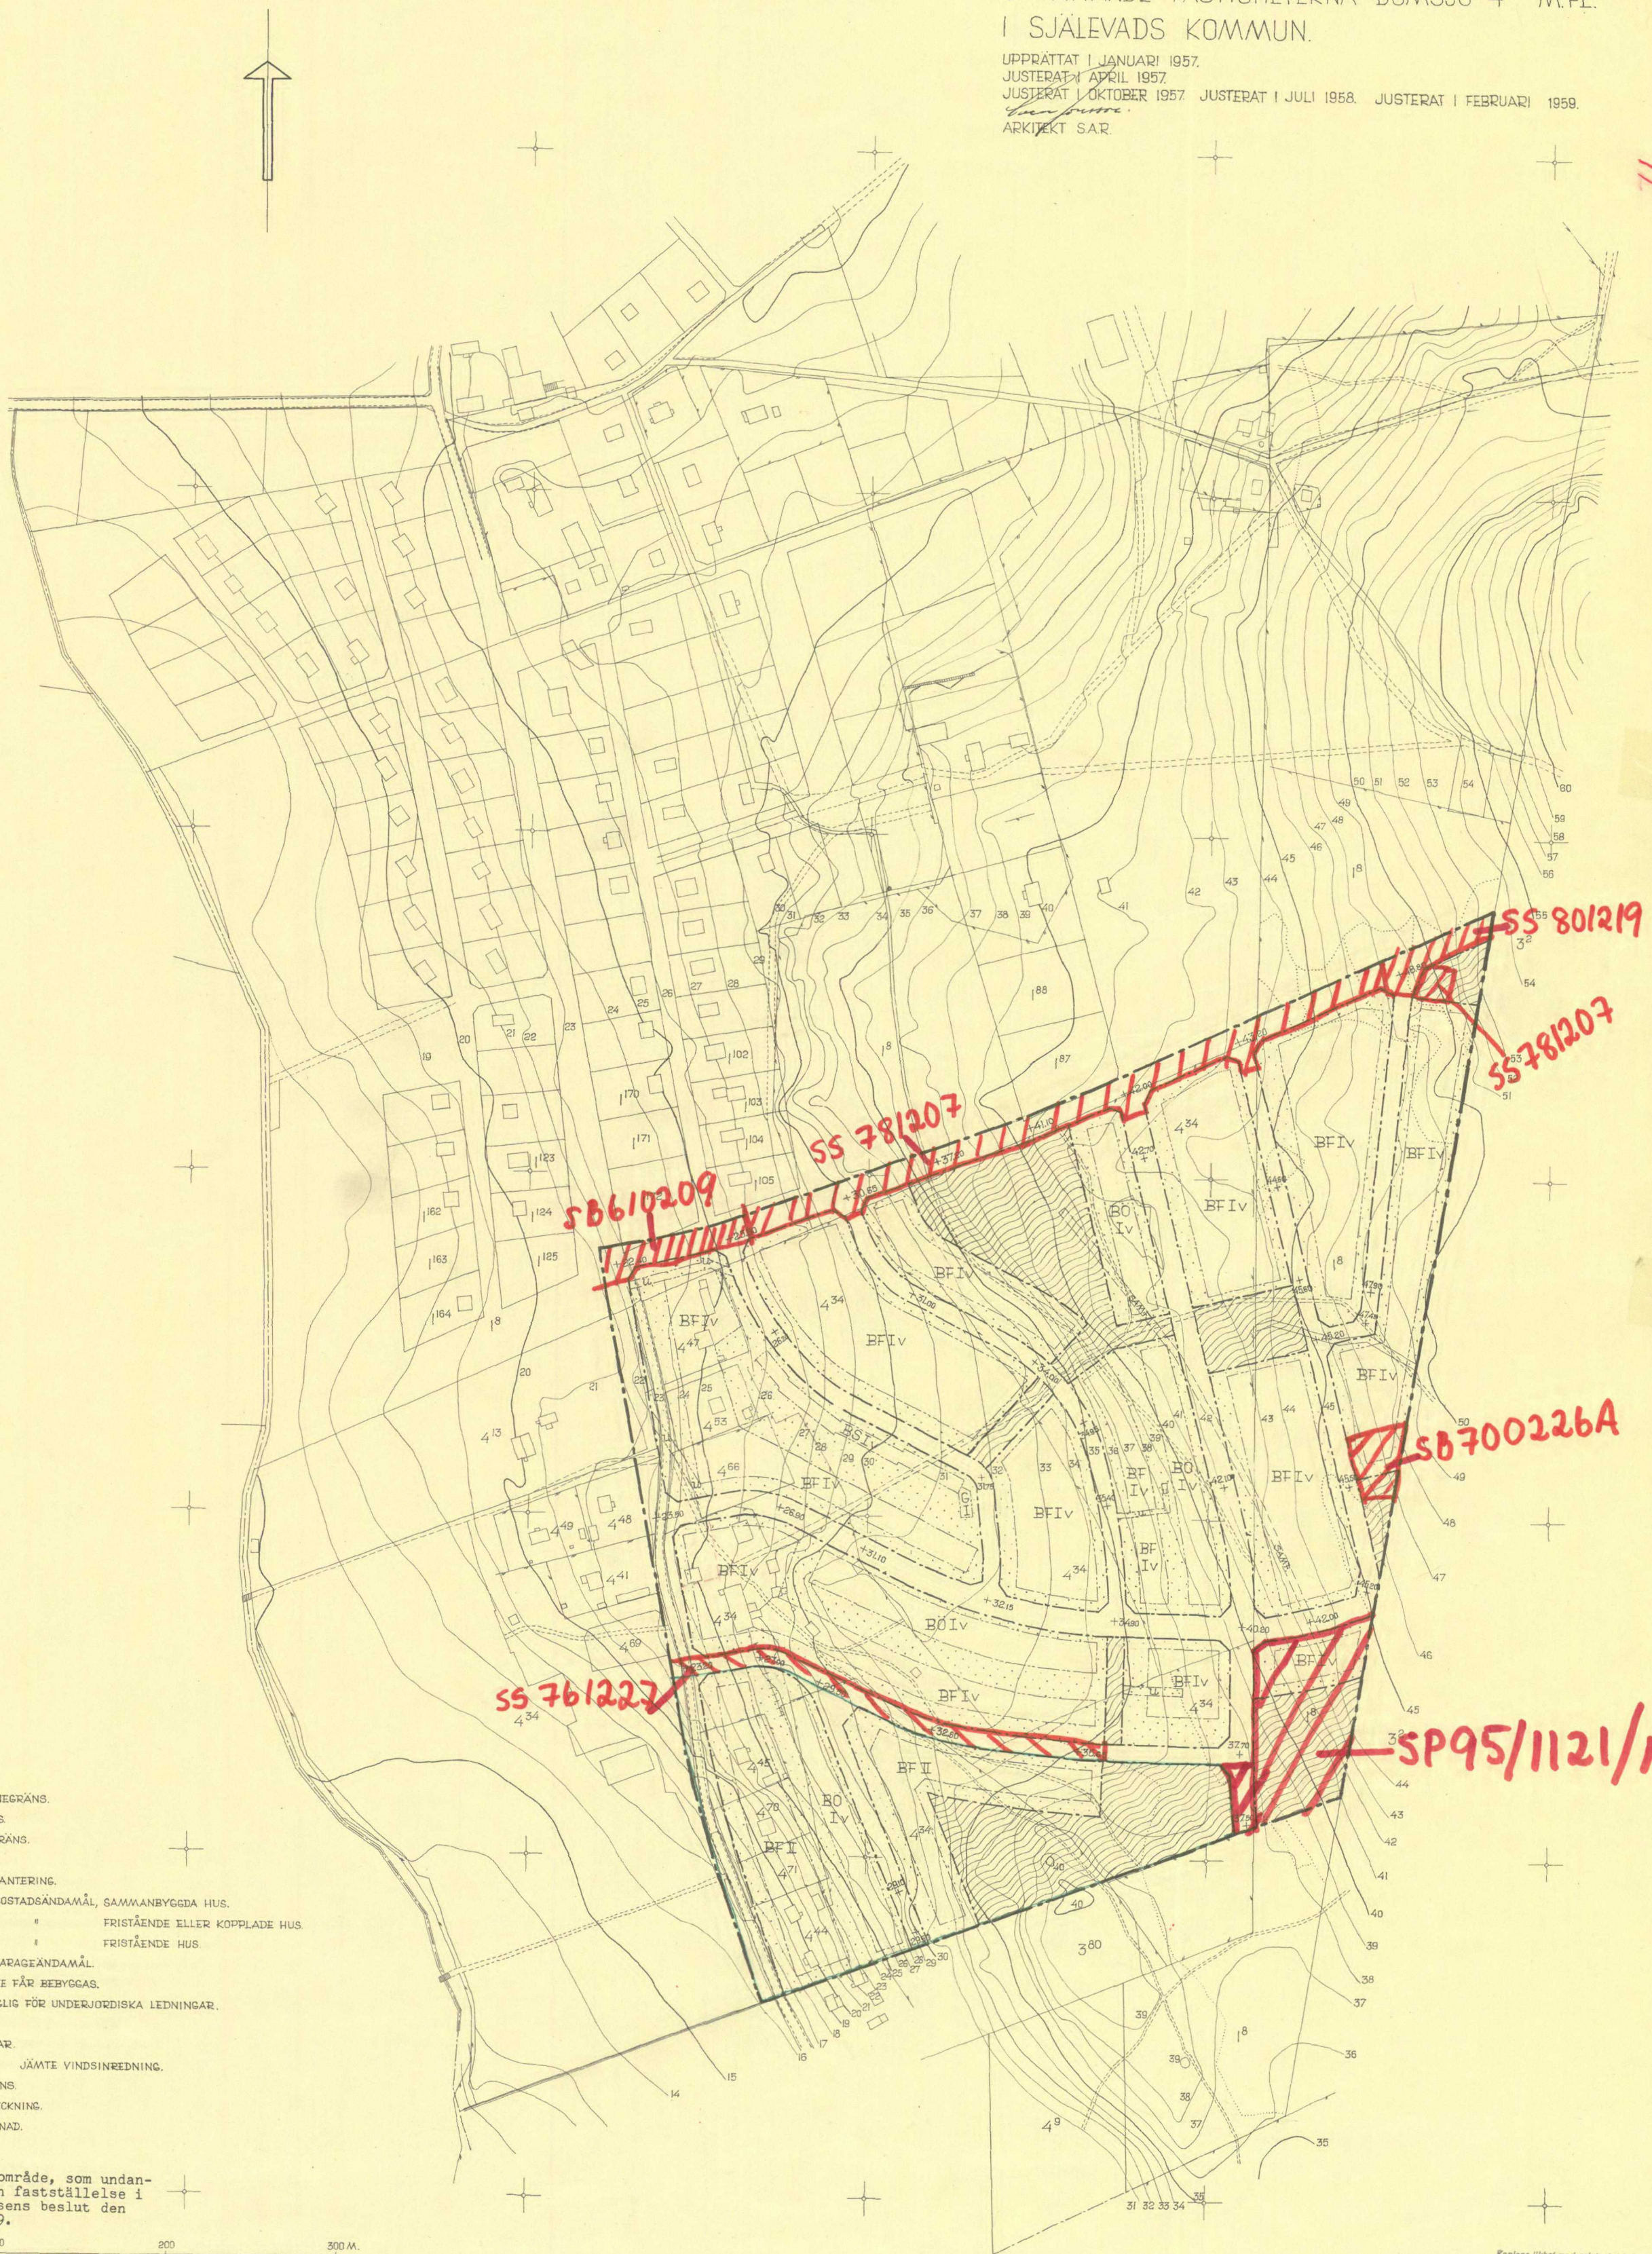

BETECKNINGAR:

- BYGGNADSPANEGRÄNS.
- OMRÅDESGRÄNS.
- BESTÄMMELSEGRÄNS.
- GATA.
- PARK ELLER PLANTERING.
- BS OMRÅDE FÖR BOSTADSÄNDAMÅL, SAMMANBYGGDA HUS.
- BO " " " FRISTÄENDE ELLER KOPPLADE HUS.
- BF " " " FRISTÄENDE HUS.
- G " " " GARAGEÄNDAMÅL.
- MARK SOM ICKE FÅR BEBYGGAS.
- U MARK TILLGÄNGLIG FÖR UNDERJORDISKA LEDNINGAR.
- +0.00 GATUHÖJD.
- I, II ANTAL VÅNINGAR.
- IV " " JÄMTE VINDSINREDNING.
- FASTIGHETSGRÄNS.
- 434 FASTIGHETSBETECKNING.
- BEFINTLIG BYGGNAD.
- 31 NIVÅKURVA.

Gräns för område, som undan-
tagits från fastställelse i
länsstyrelsens beslut den
4 mars 1959.

SKALA 1:2000.

Replana likhet med originalen betygat.
Stockholm den 28/11/59.
STÄLLS REPRODUKTIONSANSTALT
G. Lundberg