


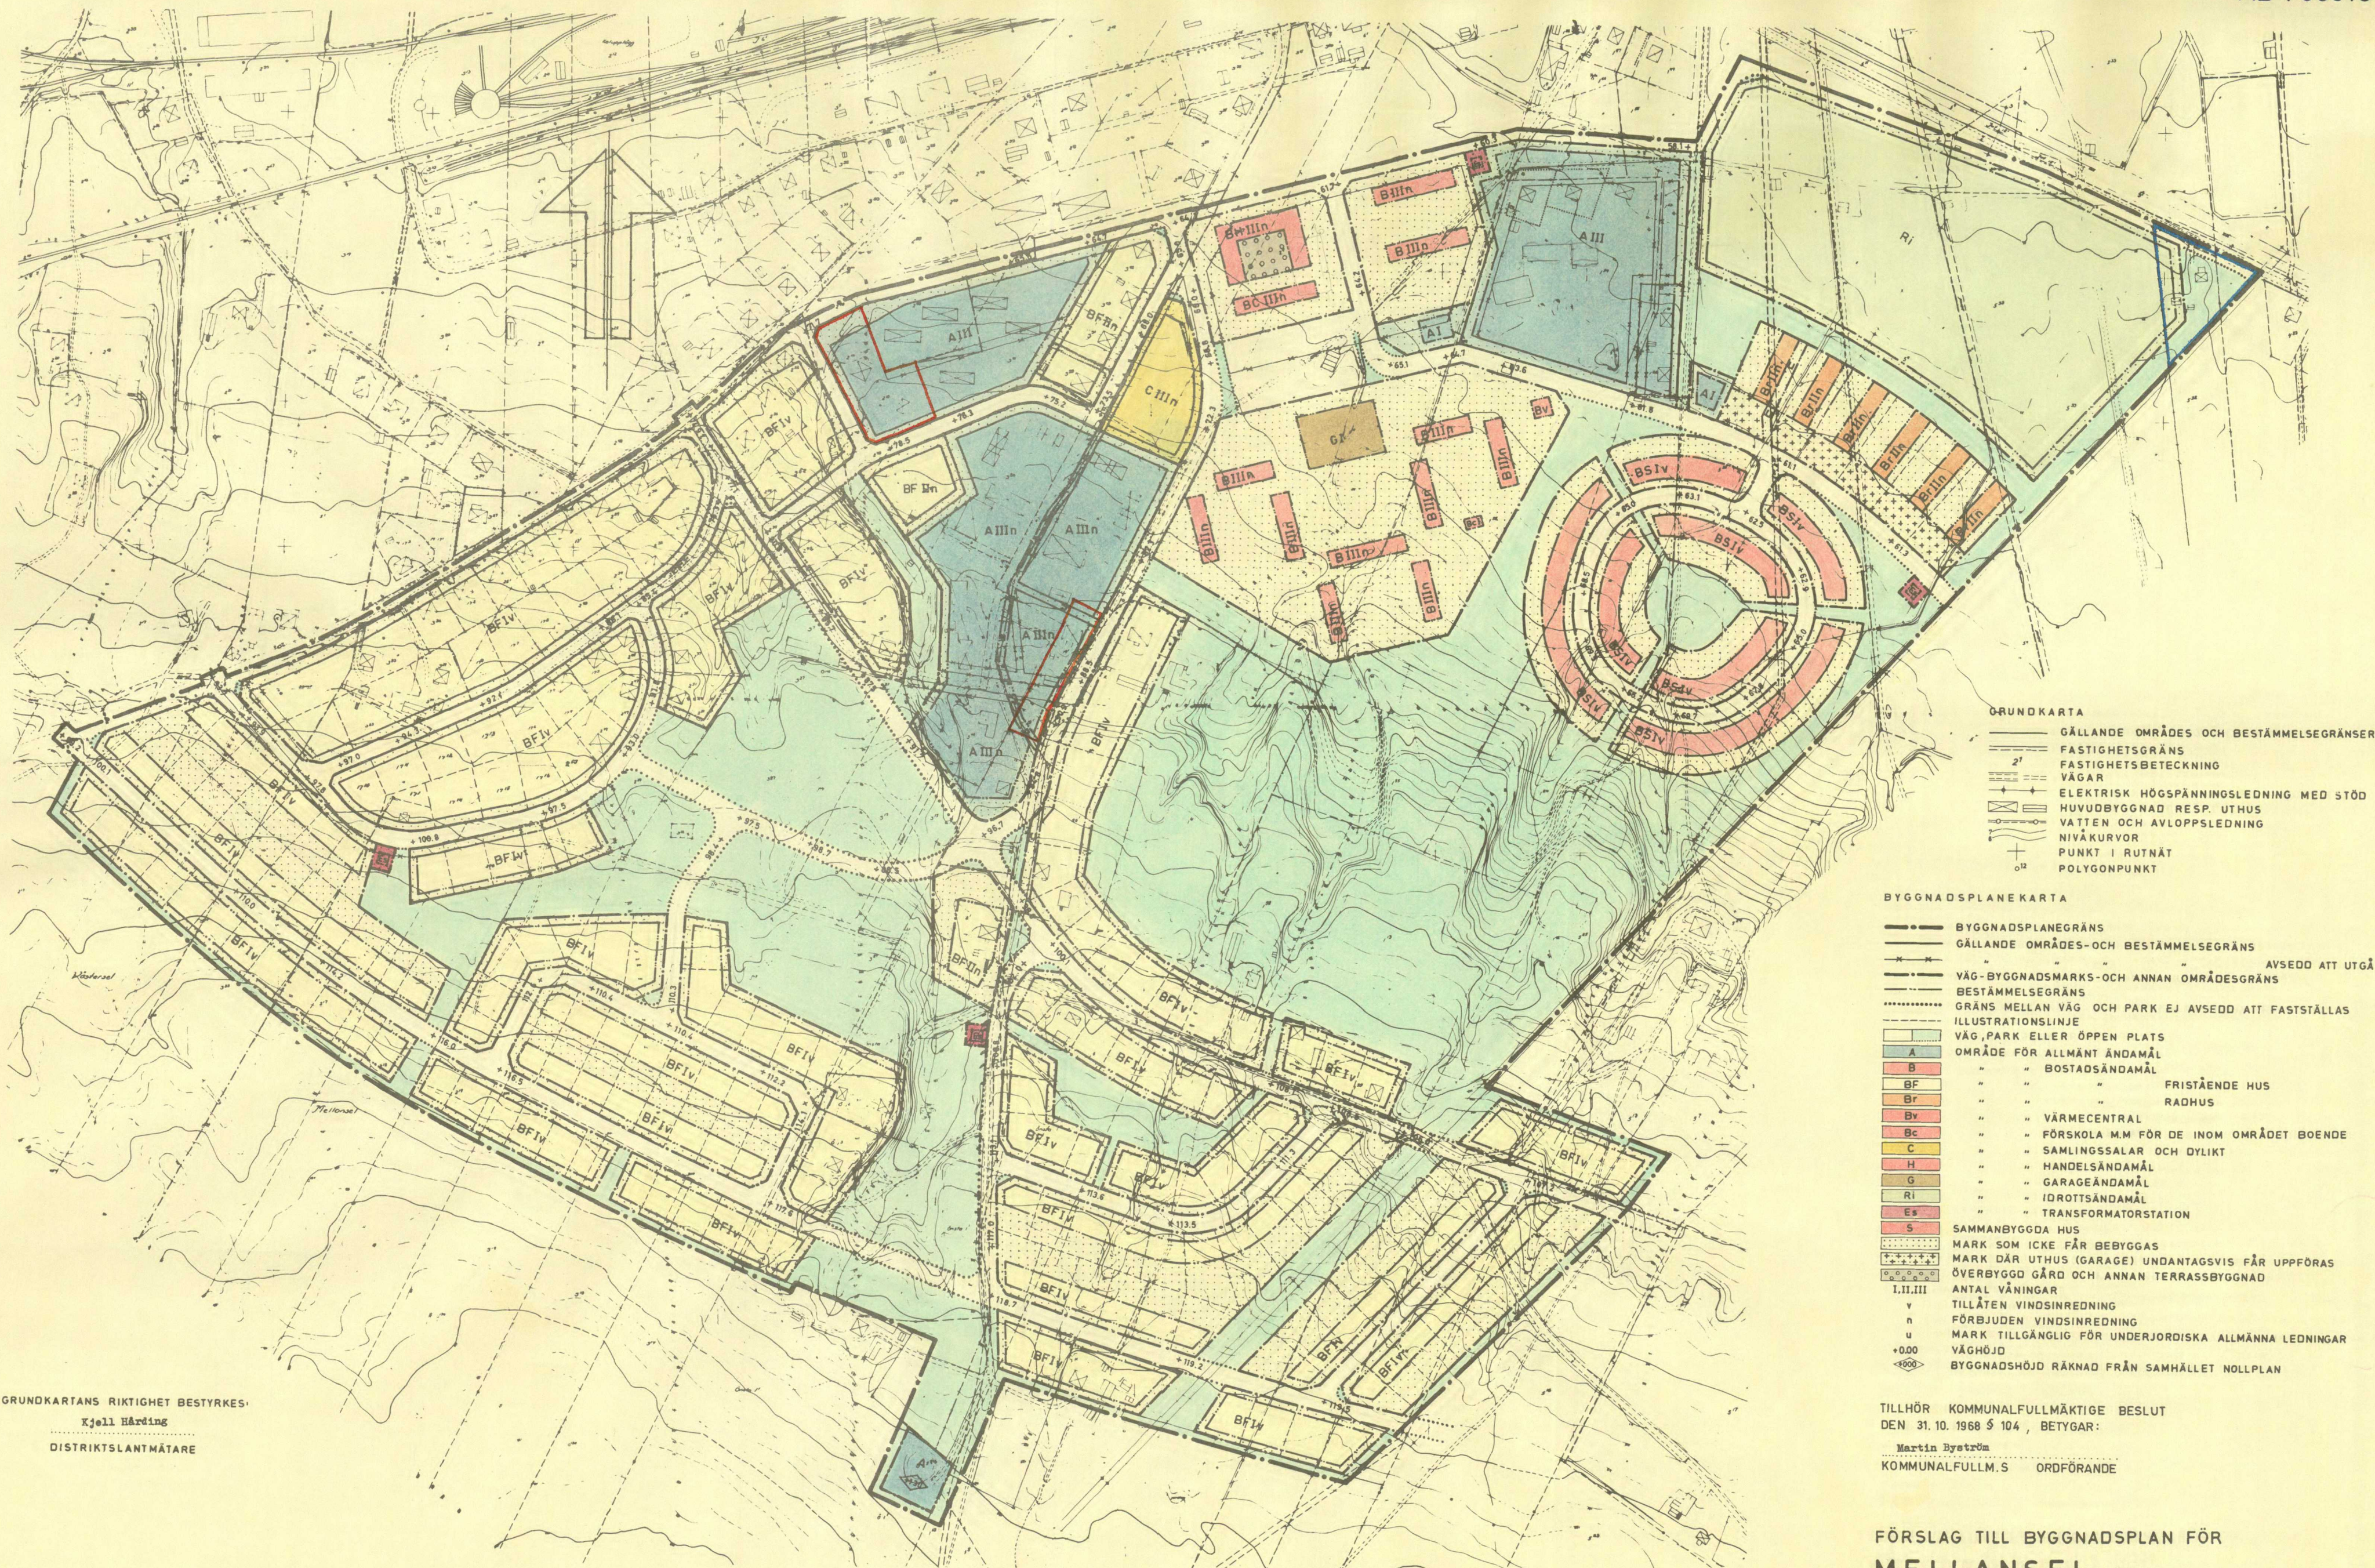

GRUNDKARTANS RIKTIGHET BESTYRKES:
Kjell Härding
DISTRIKTLANTMÄTARE

SKALA 1:2000
20 10 0 20 40 60 80 100 120 140 160 180 200 M

Gräns för område som undantagits vid kommunal-
fullmäktiges beslut om antagande
Gräns för område som undantagits från faststäl-
lelse enligt länsstyrelsens beslut den 19.5.1970

År 1970 den 19.5 fastställde länsstyrelsen i Väster-
botten län den 19.5 denna karta upptagna byggnadsplan,
vilket beslut vunnit laga kraft, betygar Härnösand i
landskapsstyrelsen den 16.7.1970.
På tjänstens vägnar:
Ole Pernström

Kopierat från originalen betygat.
Stockholm den 19.10.1970
SVENSKA BYGGNADSPLAN AB
G. Lundberg

GRUNDKARTA
GÄLLANDE OMRÅDES OCH BESTÄMMELSEGRÄNSER
FASTIGHETSGRÄNS
FASTIGHETSBECKNING
VÄGAR
ELEKTRISK HÖGSPÄNNINGSLEDNING MED STÖD
HUVUDBYGGNAD RESP. UTHUS
VATTEN OCH AVLOPPSLEDNING
NIVÅKURVOR
PUNKT I RUTNÄT
POLYGONPUNKT

BYGGNADSPLAN EKARTA
BYGGNADSPLANEGRÄNS
GÄLLANDE OMRÅDES- OCH BESTÄMMELSEGRÄNS
VÄG-BYGGNADSMARKS- OCH ANNAN OMRÅDESGRÄNS
BESTÄMMELSEGRÄNS
GRÄNS MELLAN VÄG OCH PARK EJ AVSEDD ATT FASTSTÄLLAS
ILLUSTRATIONS LINJE
VÄG, PARK ELLER ÖPPEN PLATS
OMRÅDE FÖR ALLMÄNT ÄNDAMÅL
A " " BOSTADSÄNDAMÅL
B " " FRISTÅENDE HUS
Br " " RADHUS
Bv " " VÄRMECENTRAL
Bc " " FÖRSKOLA M.M. FÖR DE INOM OMRÅDET BOENDE
C " " SAMLINGSSALAR OCH DYLIKT
H " " HANDELSÄNDAMÅL
G " " GARAGEÄNDAMÅL
Ri " " IDROTTSÄNDAMÅL
Es " " TRANSFORMATORSTATION
S SAMMANBYGGDA HUS
MARK SOM ICKE FÅR BEBYGGAS
MARK DÄR UTHUS (GARAGE) UNDANTAGSVIS FÅR UPPFÖRAS
ÖVERBYGGD GÅRD OCH ANNAN TERRASSBYGGNAD
I, II, III
v TILLÅTEN VINDSINREDNING
n FÖRBJUDEN VINDSINREDNING
u MARK TILLGÄNGLIG FÖR UNDERJORDISKA ALLMÄNNA LEDNINGAR
+0.00
VÄGHÖJD
BYGGNADSHÖJD RÄKNAD FRÅN SAMHÄLLET NOLLPLAN

TILLHÖR KOMMUNFULLMÄKTIGT BESLUT
DEN 31.10.1968 § 104, BETYGAR:
Martin Byström
KOMMUNFULLM.S. ORDFÖRANDE

FÖRSLAG TILL BYGGNADSPLAN FÖR
MELLANSEL INOM
ANUNDSJÖ KOMMUN, / VÄSTRA DELEN /
VÄSTERNORRLANDS LÄN

UMEÅ 1 SEPT. 1966 REV. 1 MARS 1967.
ORRJE & CO AB " 16
G. HOLMQUIST T. KLARÉN I. HAMPUSON
ARK. SAR ARK. SAR