


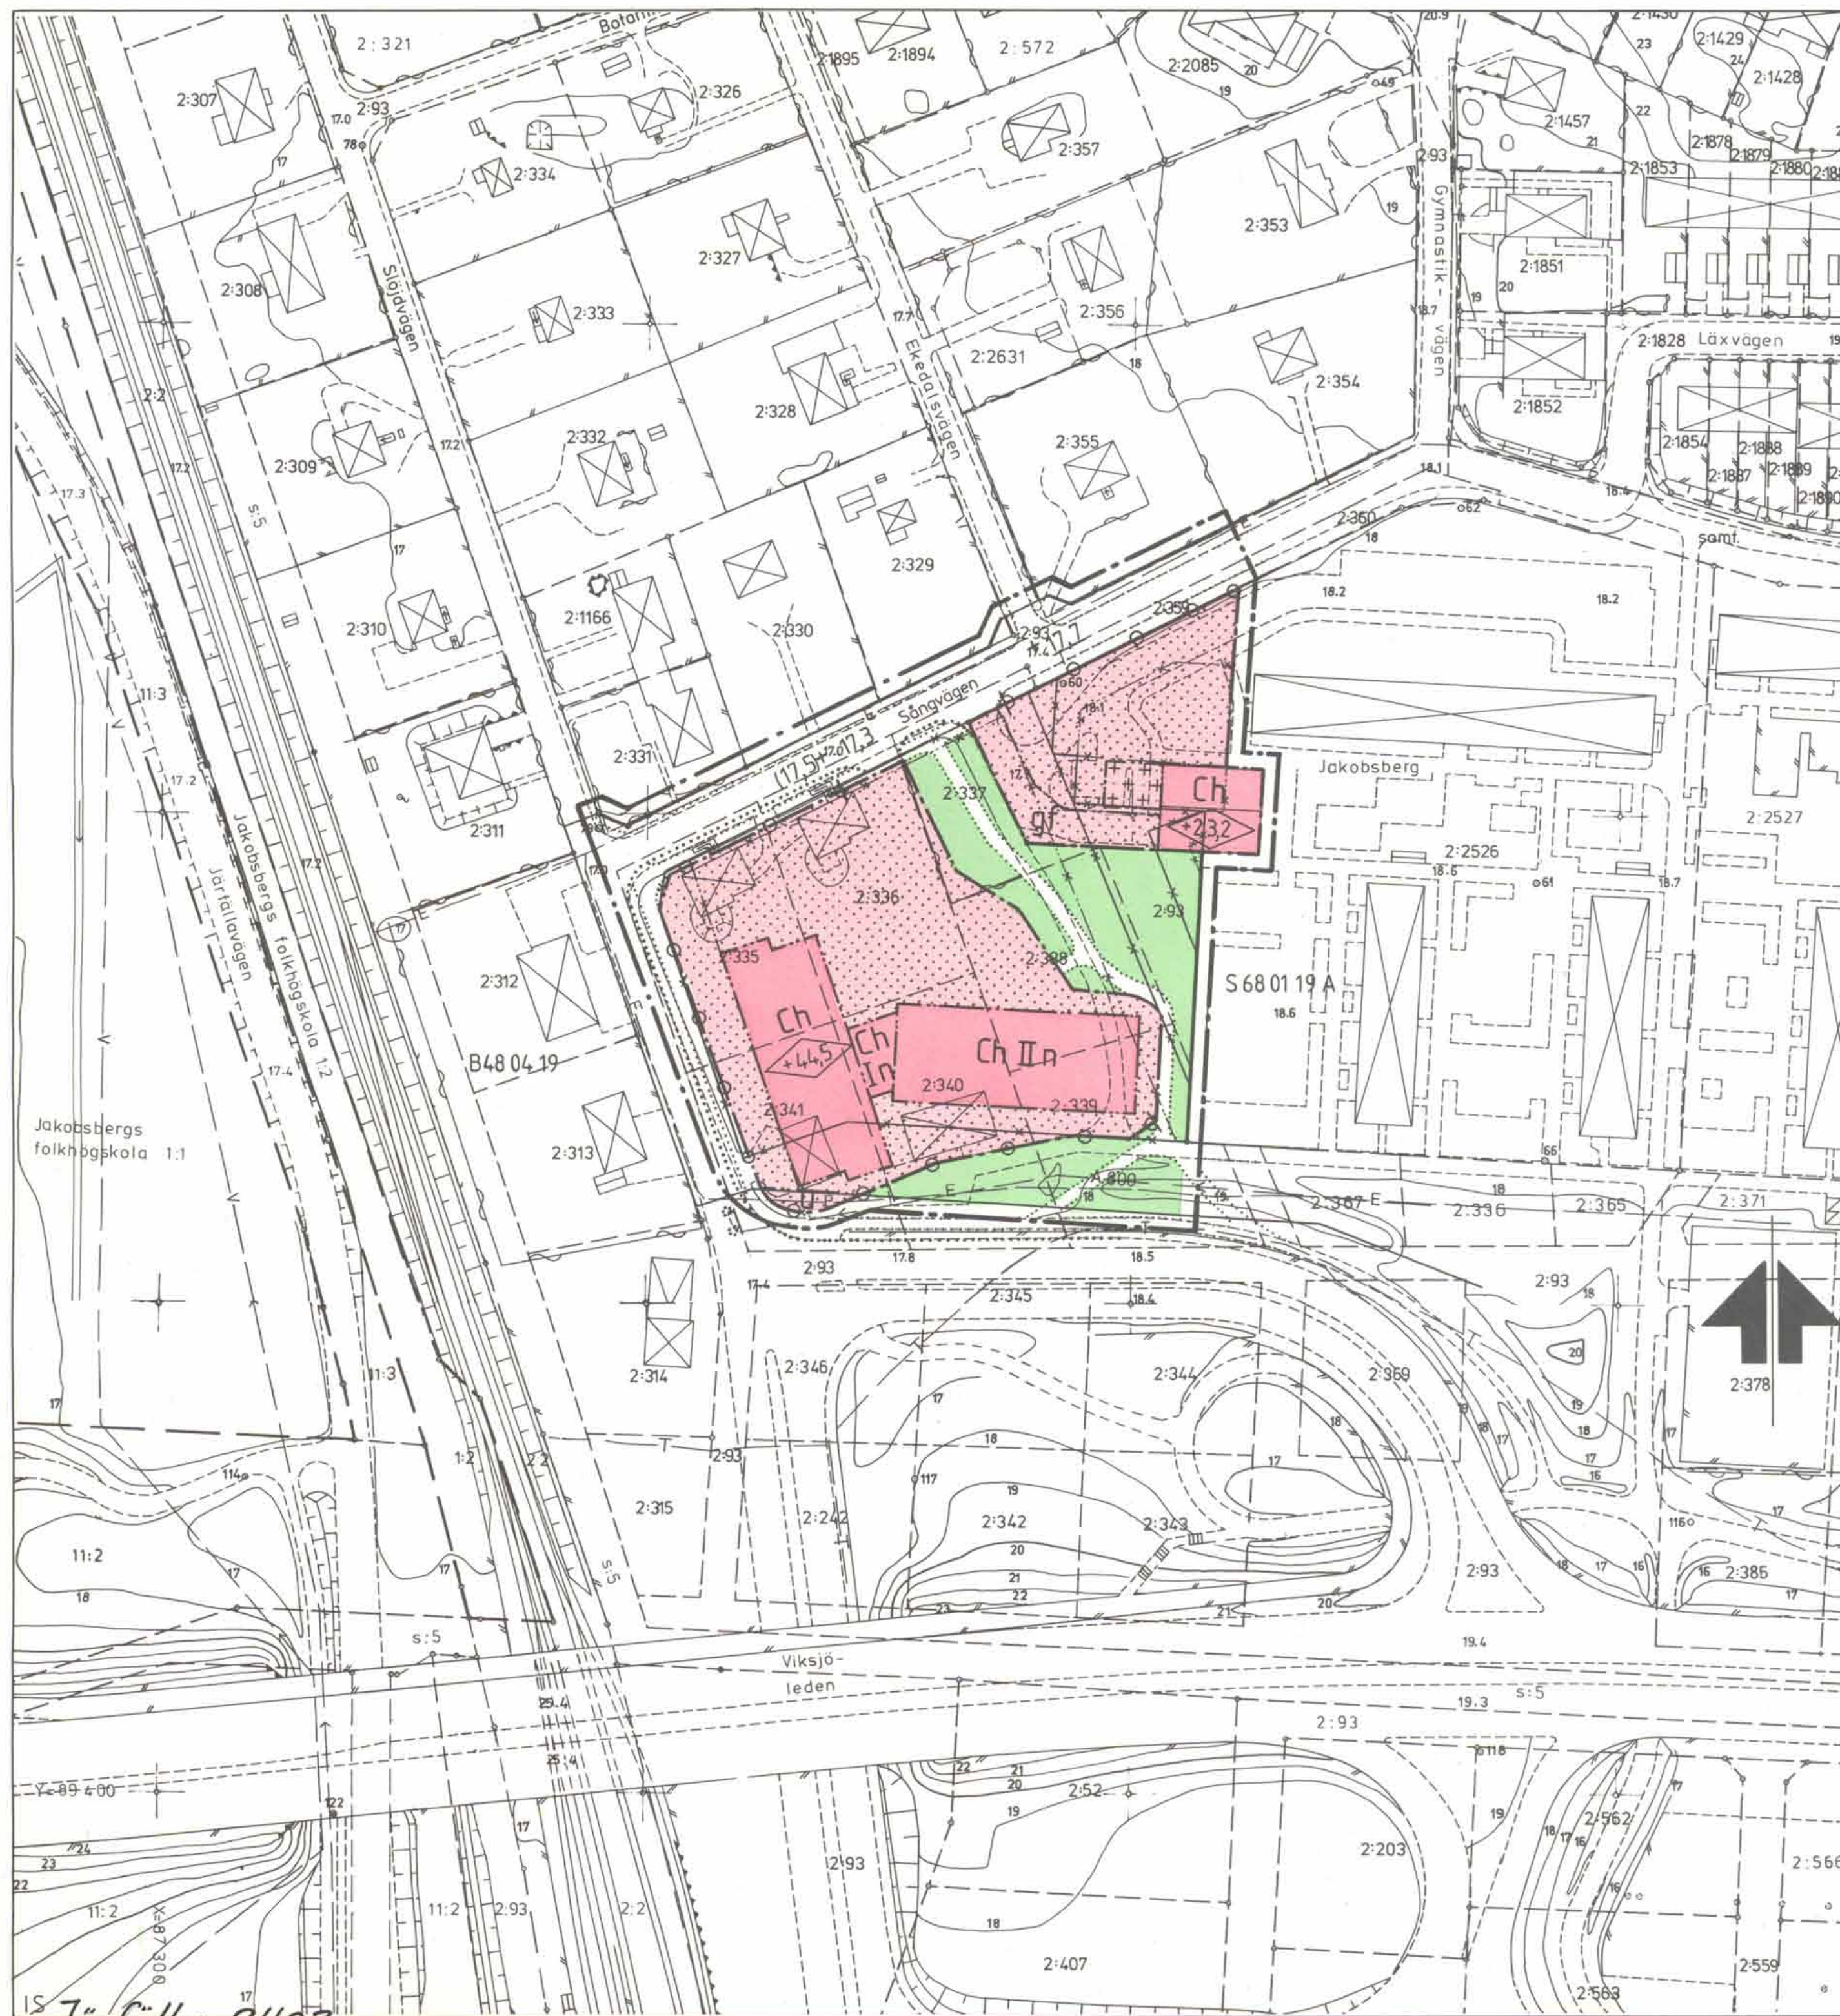

FÖRSLAG TILL ÄNDRING AV STADSPLAN FÖR OMRÅDE VID SÅNGVÄGEN I JAKOBSBERG (KONTORSHUS) OMFATTANDE FASTIGHETERNA JAKOBSBERG 2:340 M.F.L. I JÄRFÄLLA KOMMUN, STOCKHOLMS LÄN

STADSARKITEKTKONTORET I JÄRFÄLLA DEN 13 MARS 1979. REV. DEN 19 JUNI 1979.

Tore Magni
TORE MAGNI
STADSARKITEKT

Birgit Lundberg
BIRGIT LUNDEBERG
PLANARKITEKT
Antagen av Järfälla kommunfullmäktige
den 22 oktober 1979 § 237
Sten Piel

BETECKNINGAR STADSPLANEKARTA GRÄNSER

- Linje belägen 3 meter utanför det område förslaget avser
- Gällande områdesgräns
- Gällande områdes- resp. bestämmelsegräns avsedda att utgå
- Områdesgräns
- Bestämmelsegräns
- ... Illustrationslinjer ej avsedda att fastställas

ALLMÄN PLATS

- Gatumark
- Parkmark

BYGGNADSKVARTER

- Ch Centrumbebyggelse

ÖVRIGA BETECKNINGAR AVSEDDA ATT FASTSTÄLLAS

- Mark som ej får bebyggas
- Mark där uthus o.dyl. undantagsvis får uppföras
- u Mark för underjordiska ledningar
- gf Mark tillgänglig för gemensam förbindelseled
- +00,0 Gällande gatuhöjd
- (+00,0) Gällande gatuhöjd avsedd att utgå
- +00,0 Gatuhöjd
- I, II Antal våningar
- n Ej vindsinredning
- +00,0 Byggnadshöjd
- Utfartsförbud

Ar 19 80-04-14
fastställdes denna ändring av stadsplan/beslutningsplan
på sätt föreskrivet i stadens stadshuset den 19 juni 1979.
Länstyrelsen i Stockholms län som ovan.
På tjänstens vägnar.
Eva Wretling

GRUNDKARTA UPPRÄTTAD DEN 22 JANUARI 1979

Sven-Inge Johansson
Sven-Inge Johansson
Byråingenjör

GRUNDKARTA

- Gräns för fastighet med samma namn
- Fastighetsgräns
- ... Annan gräns (tex servitut)
- 1:23 1:23 Fastighetsbeteckning
- Byggnader
- Transformatorbyggnad
- Staket
- Häck
- Stenmur
- Stödmur
- Väg
- Slänt
- Dike
- Höjdkurvor
- 0.00 Avvägd höjd
- Polygonpunkt
- Höjdfix
- Punkt i rutnät
- Träd
- Brunn
- Fornminnesområde
- Sankmark, åker resp äng
- Underjordiska ledningar:
- E Högsäpningssledning, elkabel
- T Telekabel
- V Vattenledning
- A Avloppsledning
- VA Vatten- och avloppsledning i samma rörgrav
- F Fjärrvärmeledning

HÖJDKURVOR FRAMSTÄLLDA FOTOGRAMMETRISKT

LÄGET AV BYGGNADER AVSER HUSLIV

MÄTKLASS II

KOORDINATSYSTEM: STOCKHOLMSTRAKTEN 1974 (ST 74)

HÖJDSYSTEM: STOCKHOLMS KOMMUN RH 00

Kopians likhet med originalet
bestyrkes i tjänsten:

SKALA 1:1000



P15/78 J
M558

Järfälla 2403